

本木一丁目中央公園整備工事および 本木一丁目中公園撤去工事のお知らせ

日頃より公園工事にご理解ご協力いただきありがとうございます。

本木一丁目中央公園整備工事および本木一丁目中公園撤去工事を下記のとおり施工いたします。


工事期間中は、近隣住民の皆様には何かとご不便をお掛けすると思いますが、工事にあたりましては、安全施工に万全を期し、早期に完成するよう努力いたします。

皆様のご理解ご協力のほどよろしくお願いいたします。


お気付きの点等がございましたら、下記連絡先までご連絡ください。

- | | |
|-----------|--|
| 工 事 件 名 | ： 本木一丁目中央公園ほか1か所整備工事 |
| 工 事 箇 所 | ： 足立区本木一丁目14番(新設)
足立区本木一丁目 4番(公園撤去およびマンホール移設) |
| 工 期 | ： 令和8年5月中旬 から 令和9年2月下旬まで |
| 工 事 内 容 | ： 新設公園整備工事および既存公園撤去工事 |
| 新設公園 | ： 複合遊具・健康遊具・トイレ・かまどベンチ・パーゴラ・水飲み設置 |
| 既存公園 | ： 公園施設および植栽撤去、マンホールトイレ増設 |
| 作 業 時 間 | ： 午前8時00分 から 午後6時00分まで
※ 日曜、祝日に騒音等の出る工事を行う場合は、チラシ等でお知らせします。 |
| 工 事 受 注 者 | ： 大洋造園 株式会社 (TEL:03-3606-7352) |
| 現 場 代 理 人 | ： 又吉 盛博 (TEL:090-3346-5216) |
| 工 事 発 注 者 | ： 足立区パークイノベーション推進課 公園整備係 |
| 担 当 監 督 員 | ： 助川 由宇 (TEL:03-3880-5896) |

【案内図】

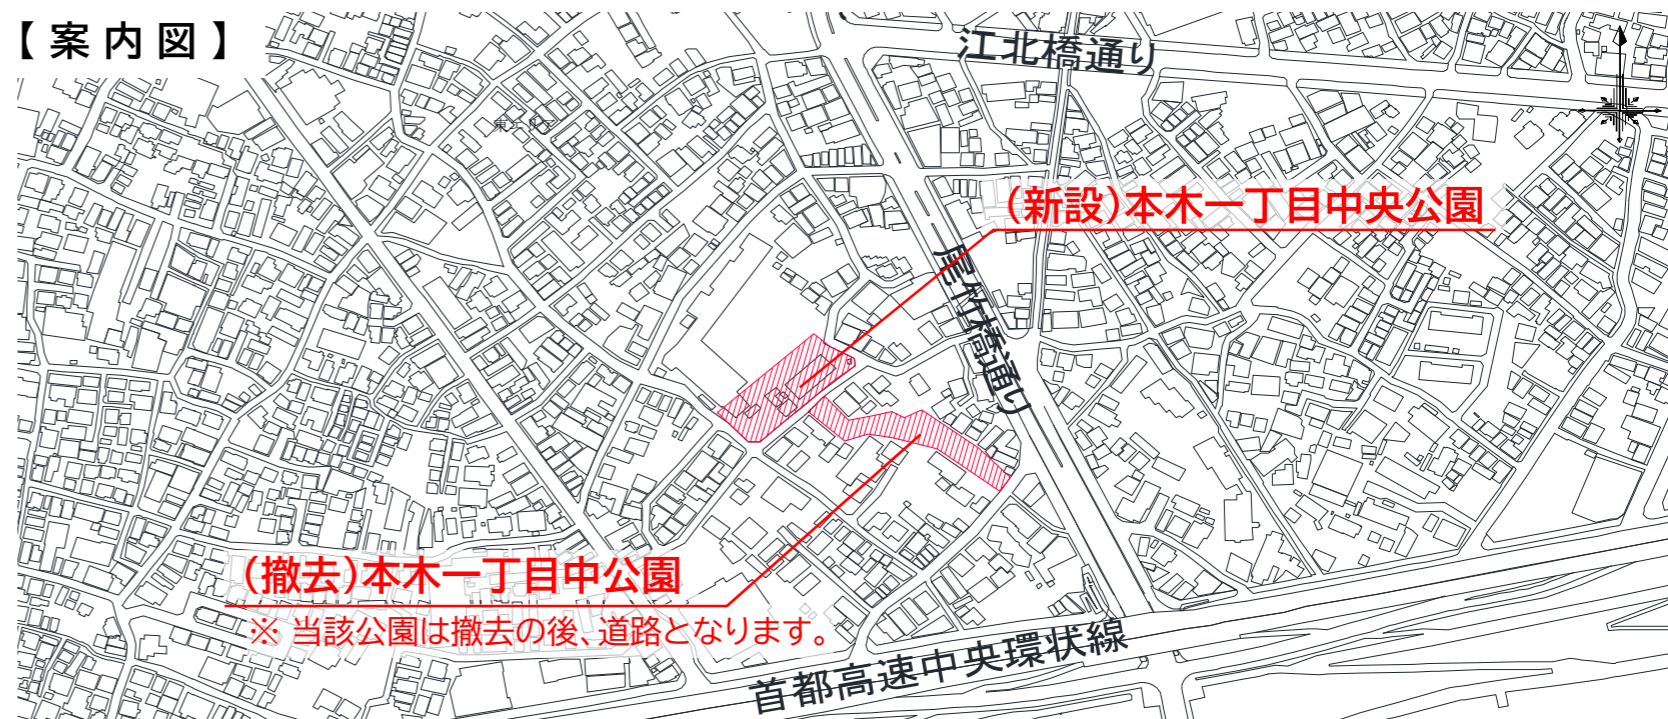

【計画平面図】

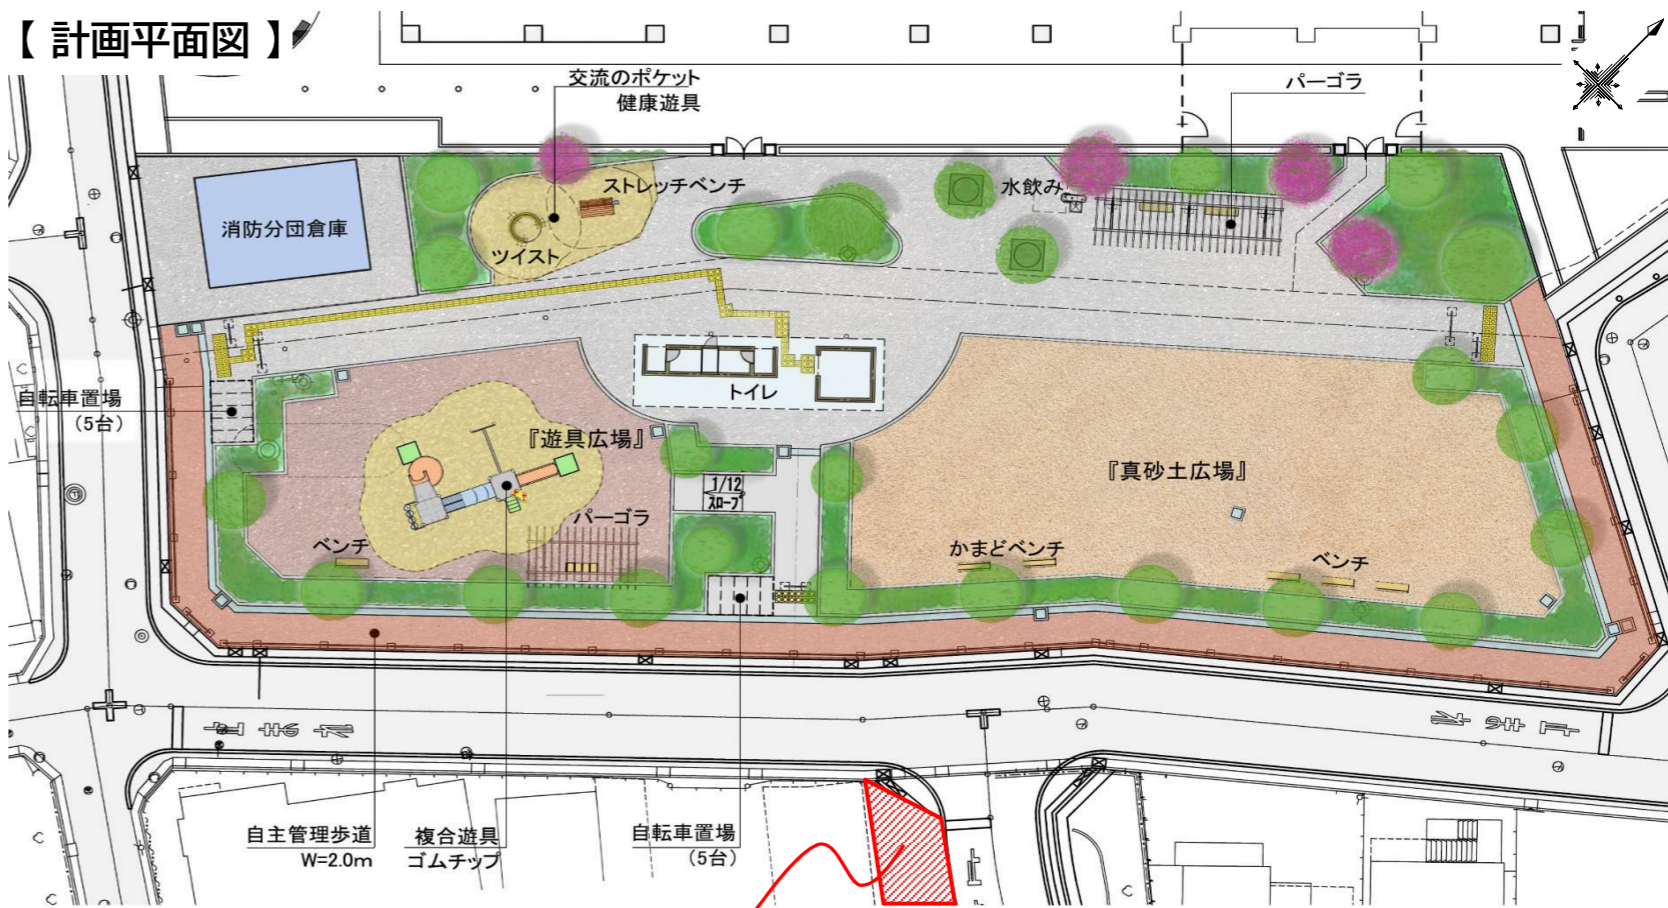

災害用トイレは現在の4基から6基に増設されます。
※ 既存の井戸を残置するため、新設公園には井戸を設置しません。