

# 上沼田第二公園(西エリア) 改修工事のお知らせ


日頃より公園工事にご理解ご協力いただきありがとうございます。

上沼田第二公園(西エリア)改修工事を下記のとおり施工いたします。

工事期間中は、近隣住民の皆様には何かとご不便をお掛けすると思いますが、  
工事にあたりましては、安全施工に万全を期しますので、ご理解ご協力のほど  
よろしくお願いいたします。

天候の影響で変更となる場合がございます。ご了承ください。

お気付きの点等がございましたら、下記連絡先までご連絡ください。

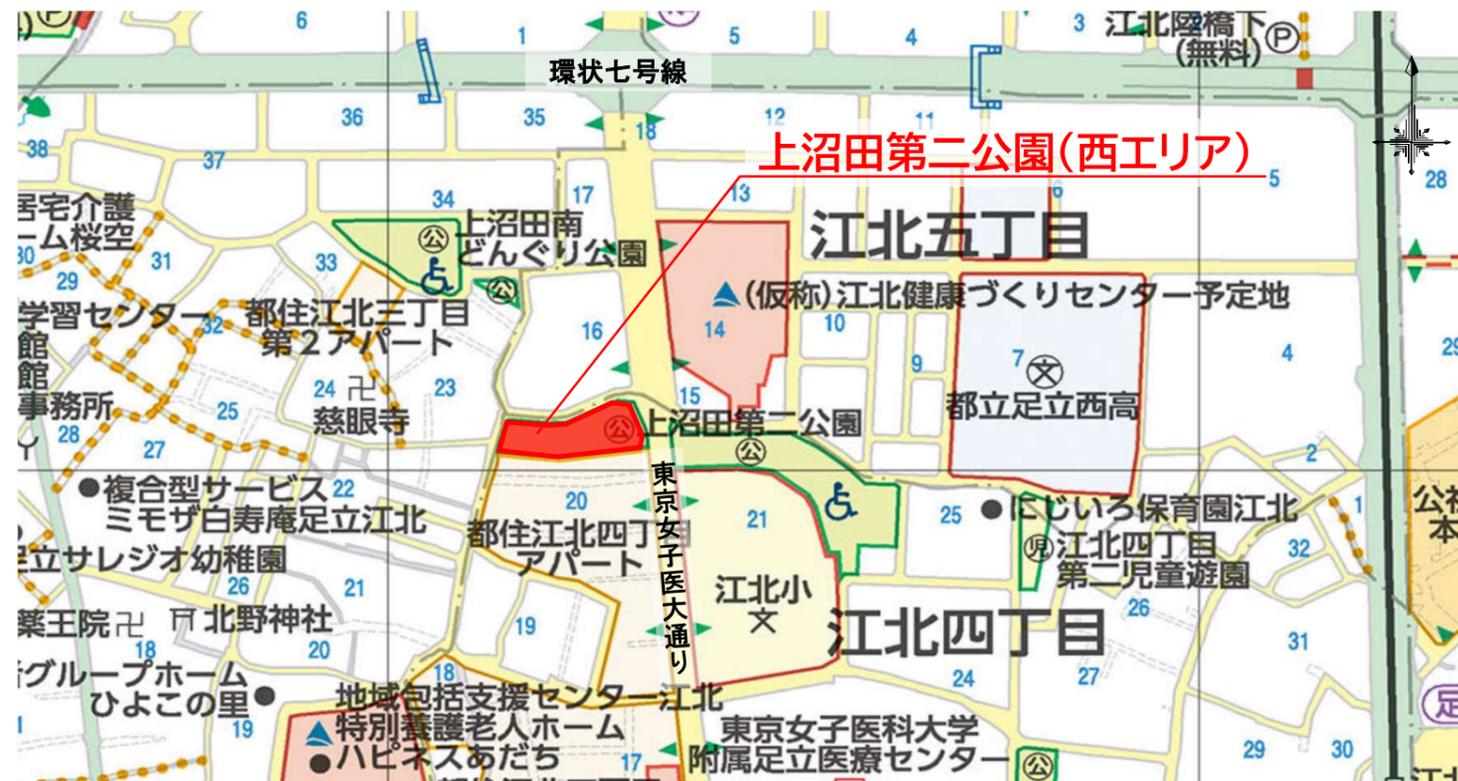

## 仮設計画 平面図



工 事 件 名 : 上沼田第二公園(西エリア)改修工事

工 事 箇 所 : 足立区江北四丁目20番

工 期 : 令和7年8月6日 から 令和8年2月6日 まで

工 事 内 容 : 公園全面改修

作 業 時 間 : 午前8時00分 から 午後6時00分まで

工 事 受 注 者 : 株式会社 富士造園

現 場 代 理 人 : 高島 規行 (TEL:090-5555-3245)

工 事 発 注 者 : 足立区パークイノベーション推進課 公園整備係

担 当 監 督 員 : 助川 由宇 (TEL:03-3880-5896)