

# 日ノ出町緑地平面図


令和5年11月6日より  
利用できなくなる広場の範囲

延長=約110m

荒川 →

京成本線荒川橋梁

堀切橋

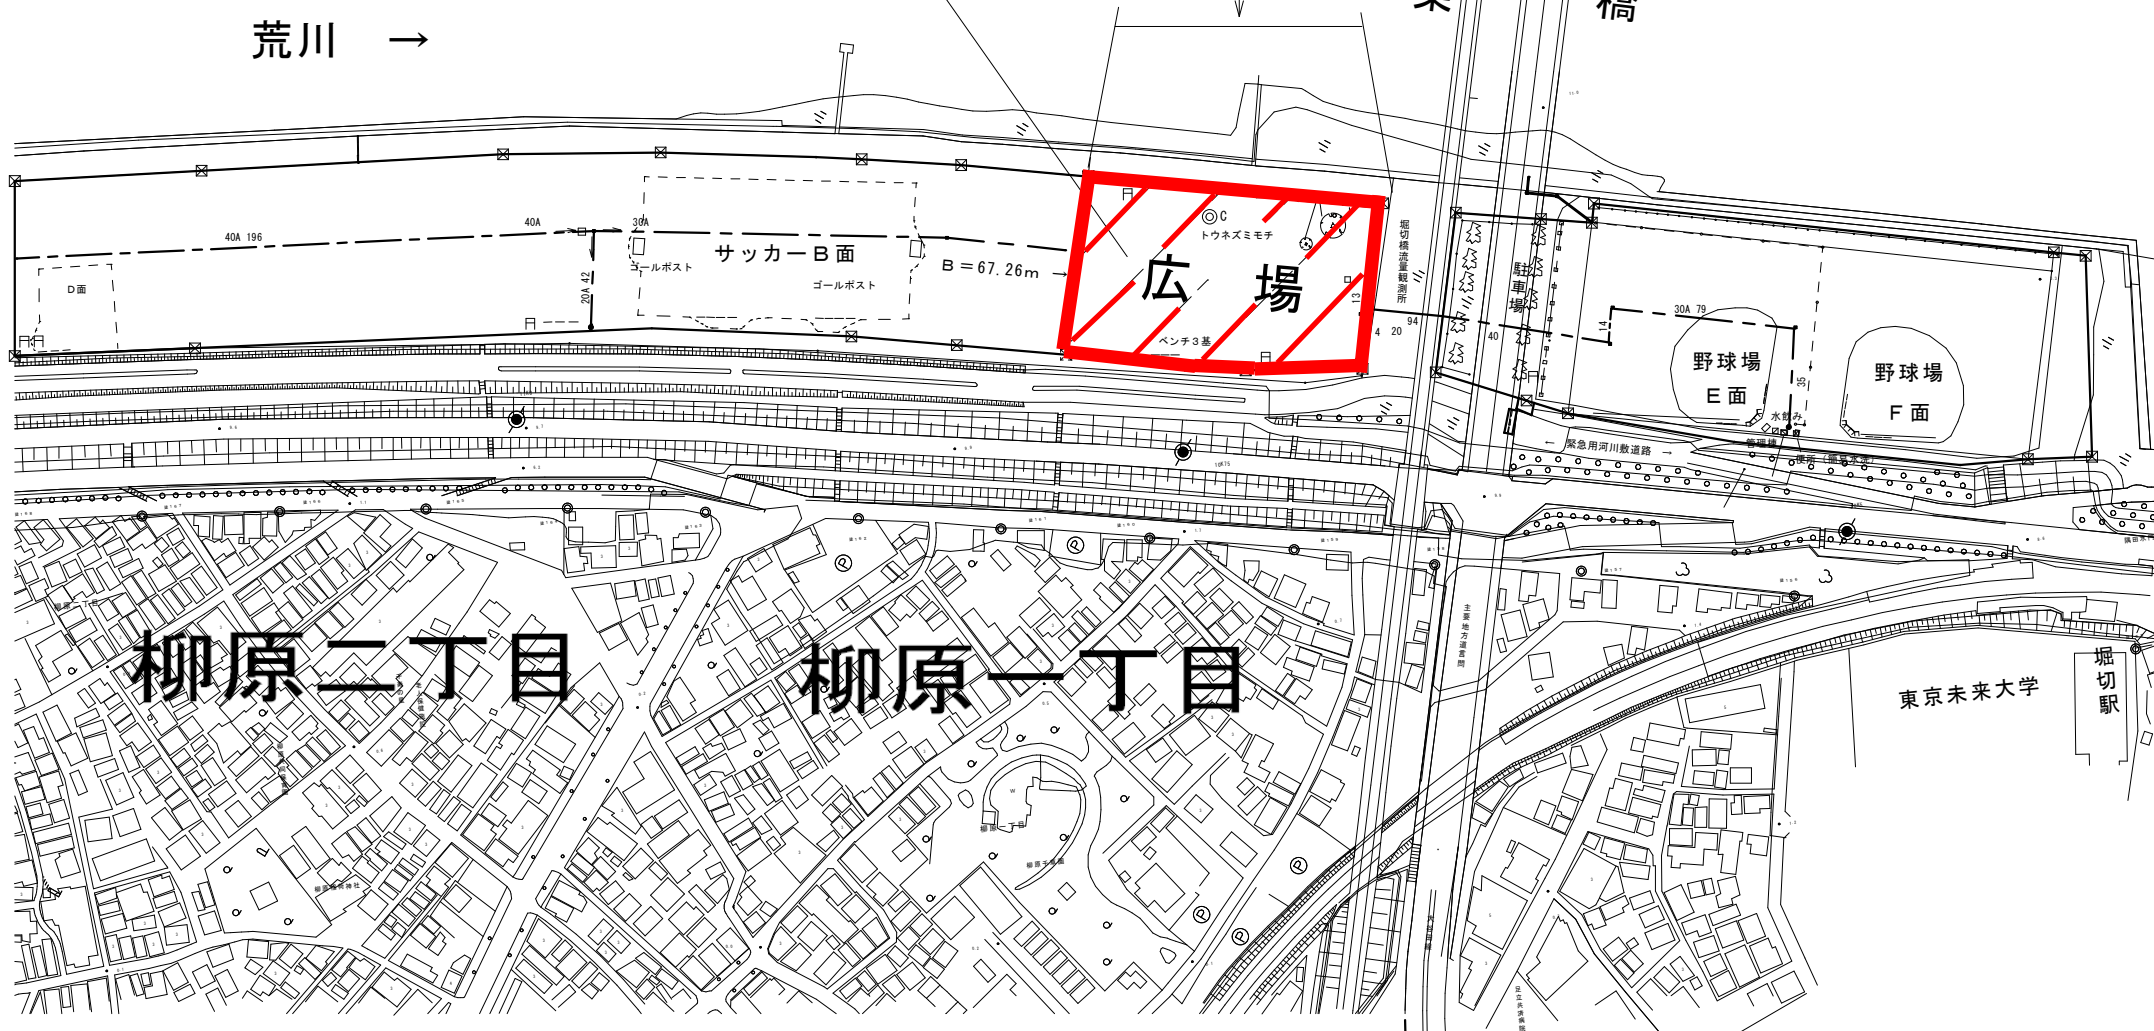

柳原二丁目

柳原一丁目

東京未来大学

堀切駅