


東京都市計画地区計画  
興野周辺地区地区計画 計画図 2

[足立区決定]

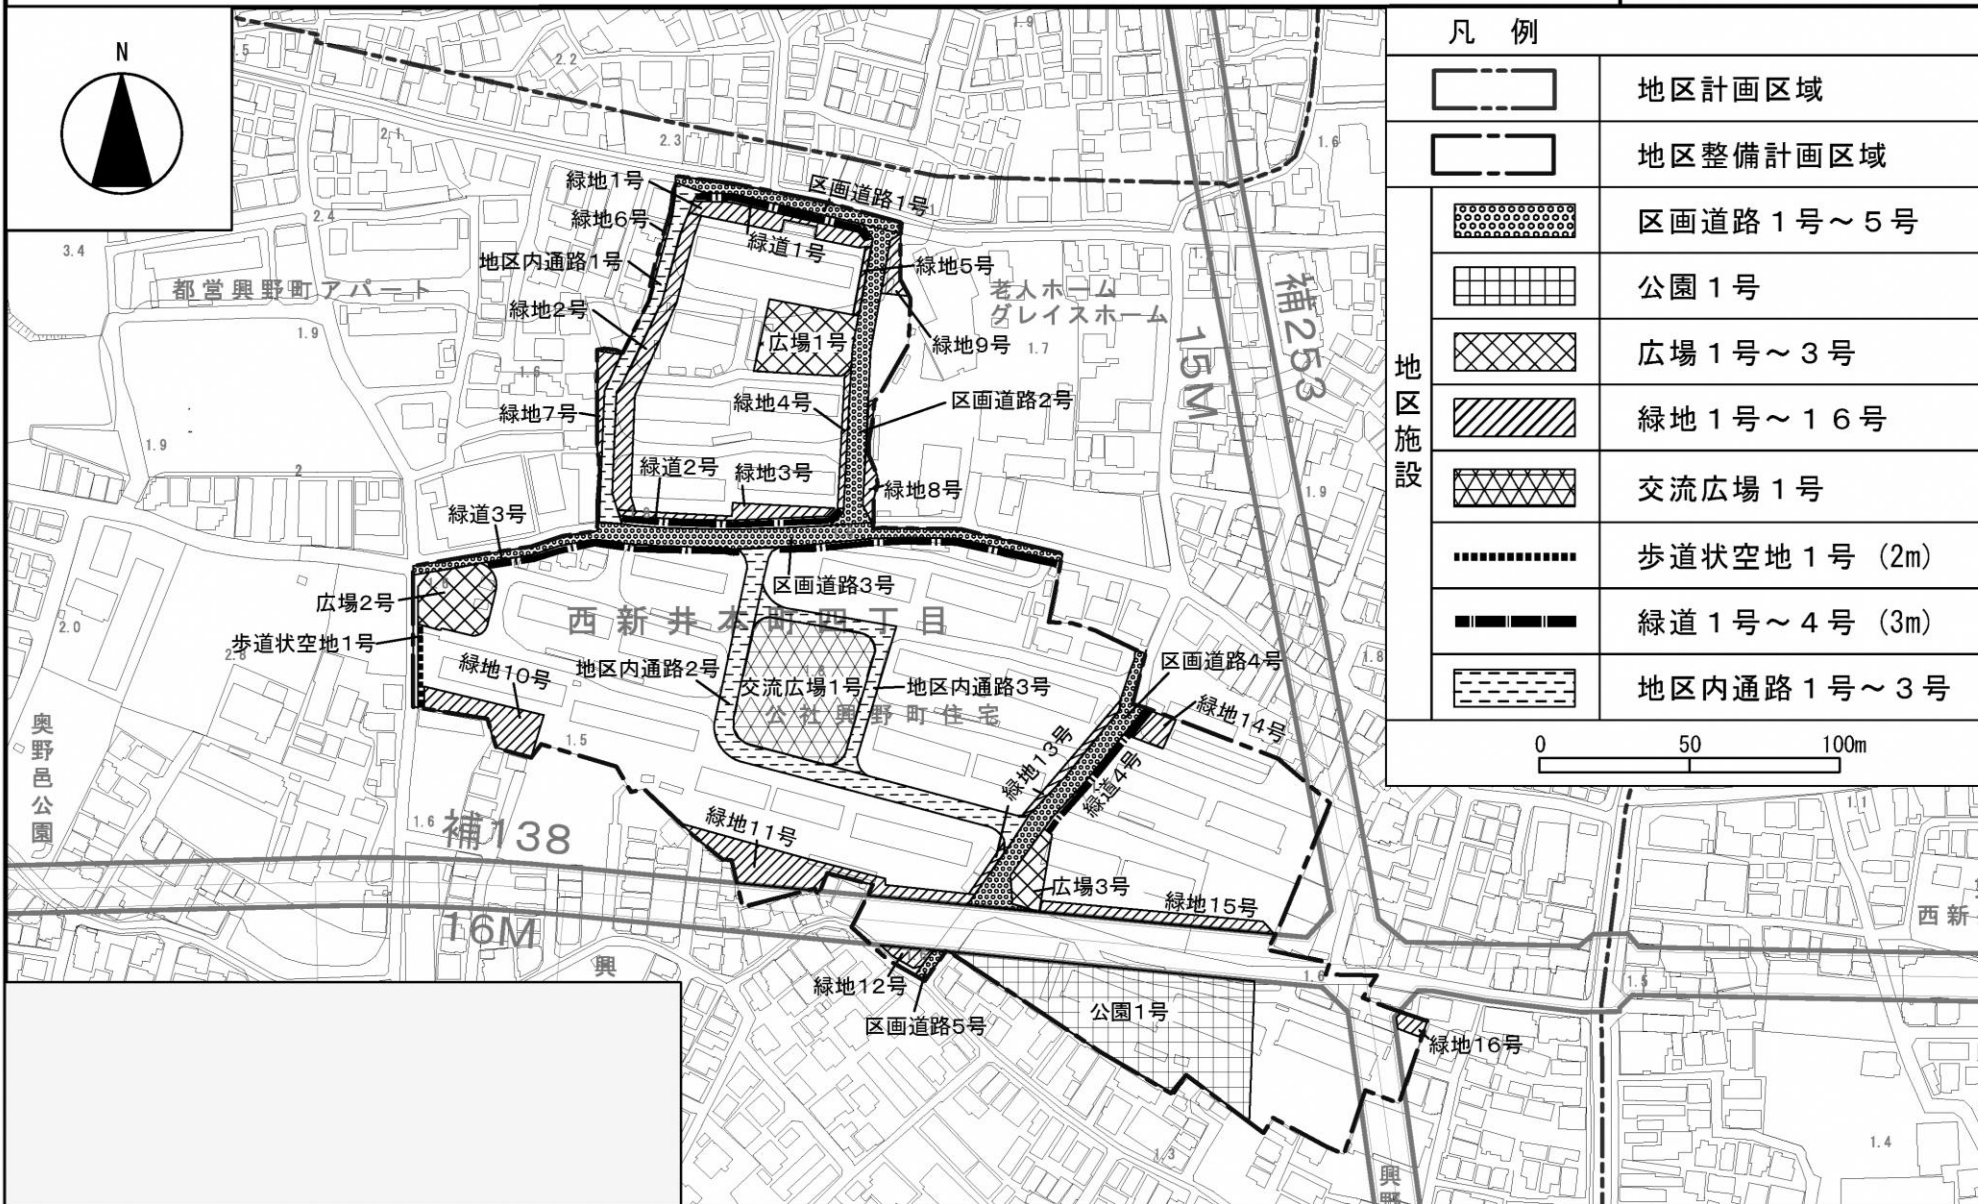

| 凡例 |              |
|----|--------------|
|    | 地区計画区域       |
|    | 地区整備計画区域     |
|    | 区画道路1号～5号    |
|    | 公園1号         |
|    | 広場1号～3号      |
|    | 緑地1号～16号     |
|    | 交流広場1号       |
|    | 歩道状空地1号 (2m) |
|    | 緑道1号～4号 (3m) |
|    | 地区内通路1号～3号   |

・この地図は、東京都知事の承認を受けて、東京都縮尺2,500分の1地形図を利用して作成したものである。(承認番号)30都市基交著第51号  
 ・(承認番号)30都市基街都第75号、平成30年6月14日