


東京都市計画地区計画

南花畑五丁目地区地区計画 計画図3 (壁面の位置の制限)

[足立区決定]

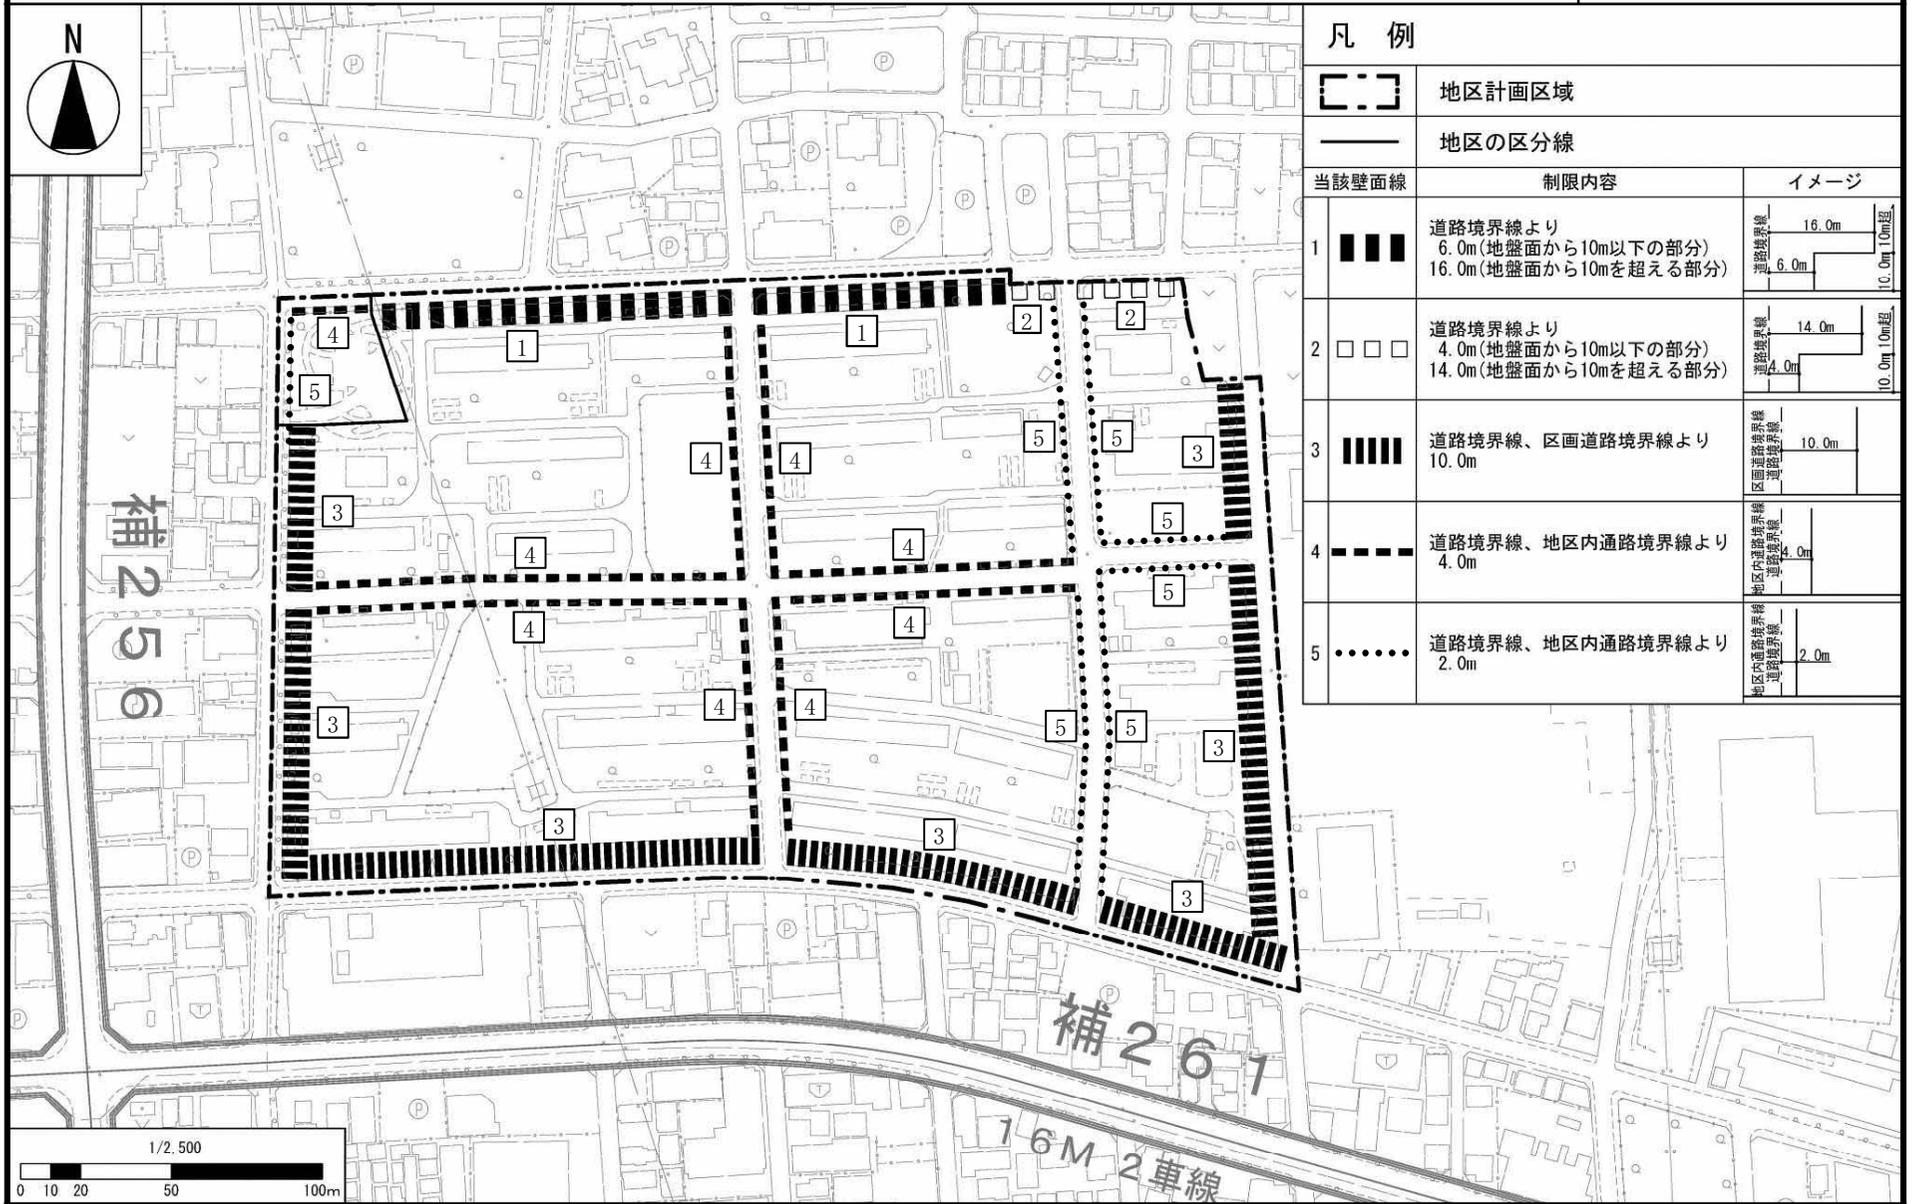

凡例

	地区計画区域	
	地区の区分線	
当該壁面線	制限内容	イメージ
1	道路境界線より 6.0m(地盤面から10m以下の部分) 16.0m(地盤面から10mを超える部分)	
2	道路境界線より 4.0m(地盤面から10m以下の部分) 14.0m(地盤面から10mを超える部分)	
3	道路境界線、区画道路境界線より 10.0m	
4	道路境界線、地区内通路境界線より 4.0m	
5	道路境界線、地区内通路境界線より 2.0m	

この地図は、東京都縮尺2,500分の1地形図を利用して作成したものである。無断複製を禁ずる。
 (承認番号) MMT利許第04-121号、令和4年7月22日 (承認番号) 4都市基街都第232号、令和4年11月16日