



東京都市計画地区計画
千住三丁目地区地区計画 計画図 2

[足立区決定]

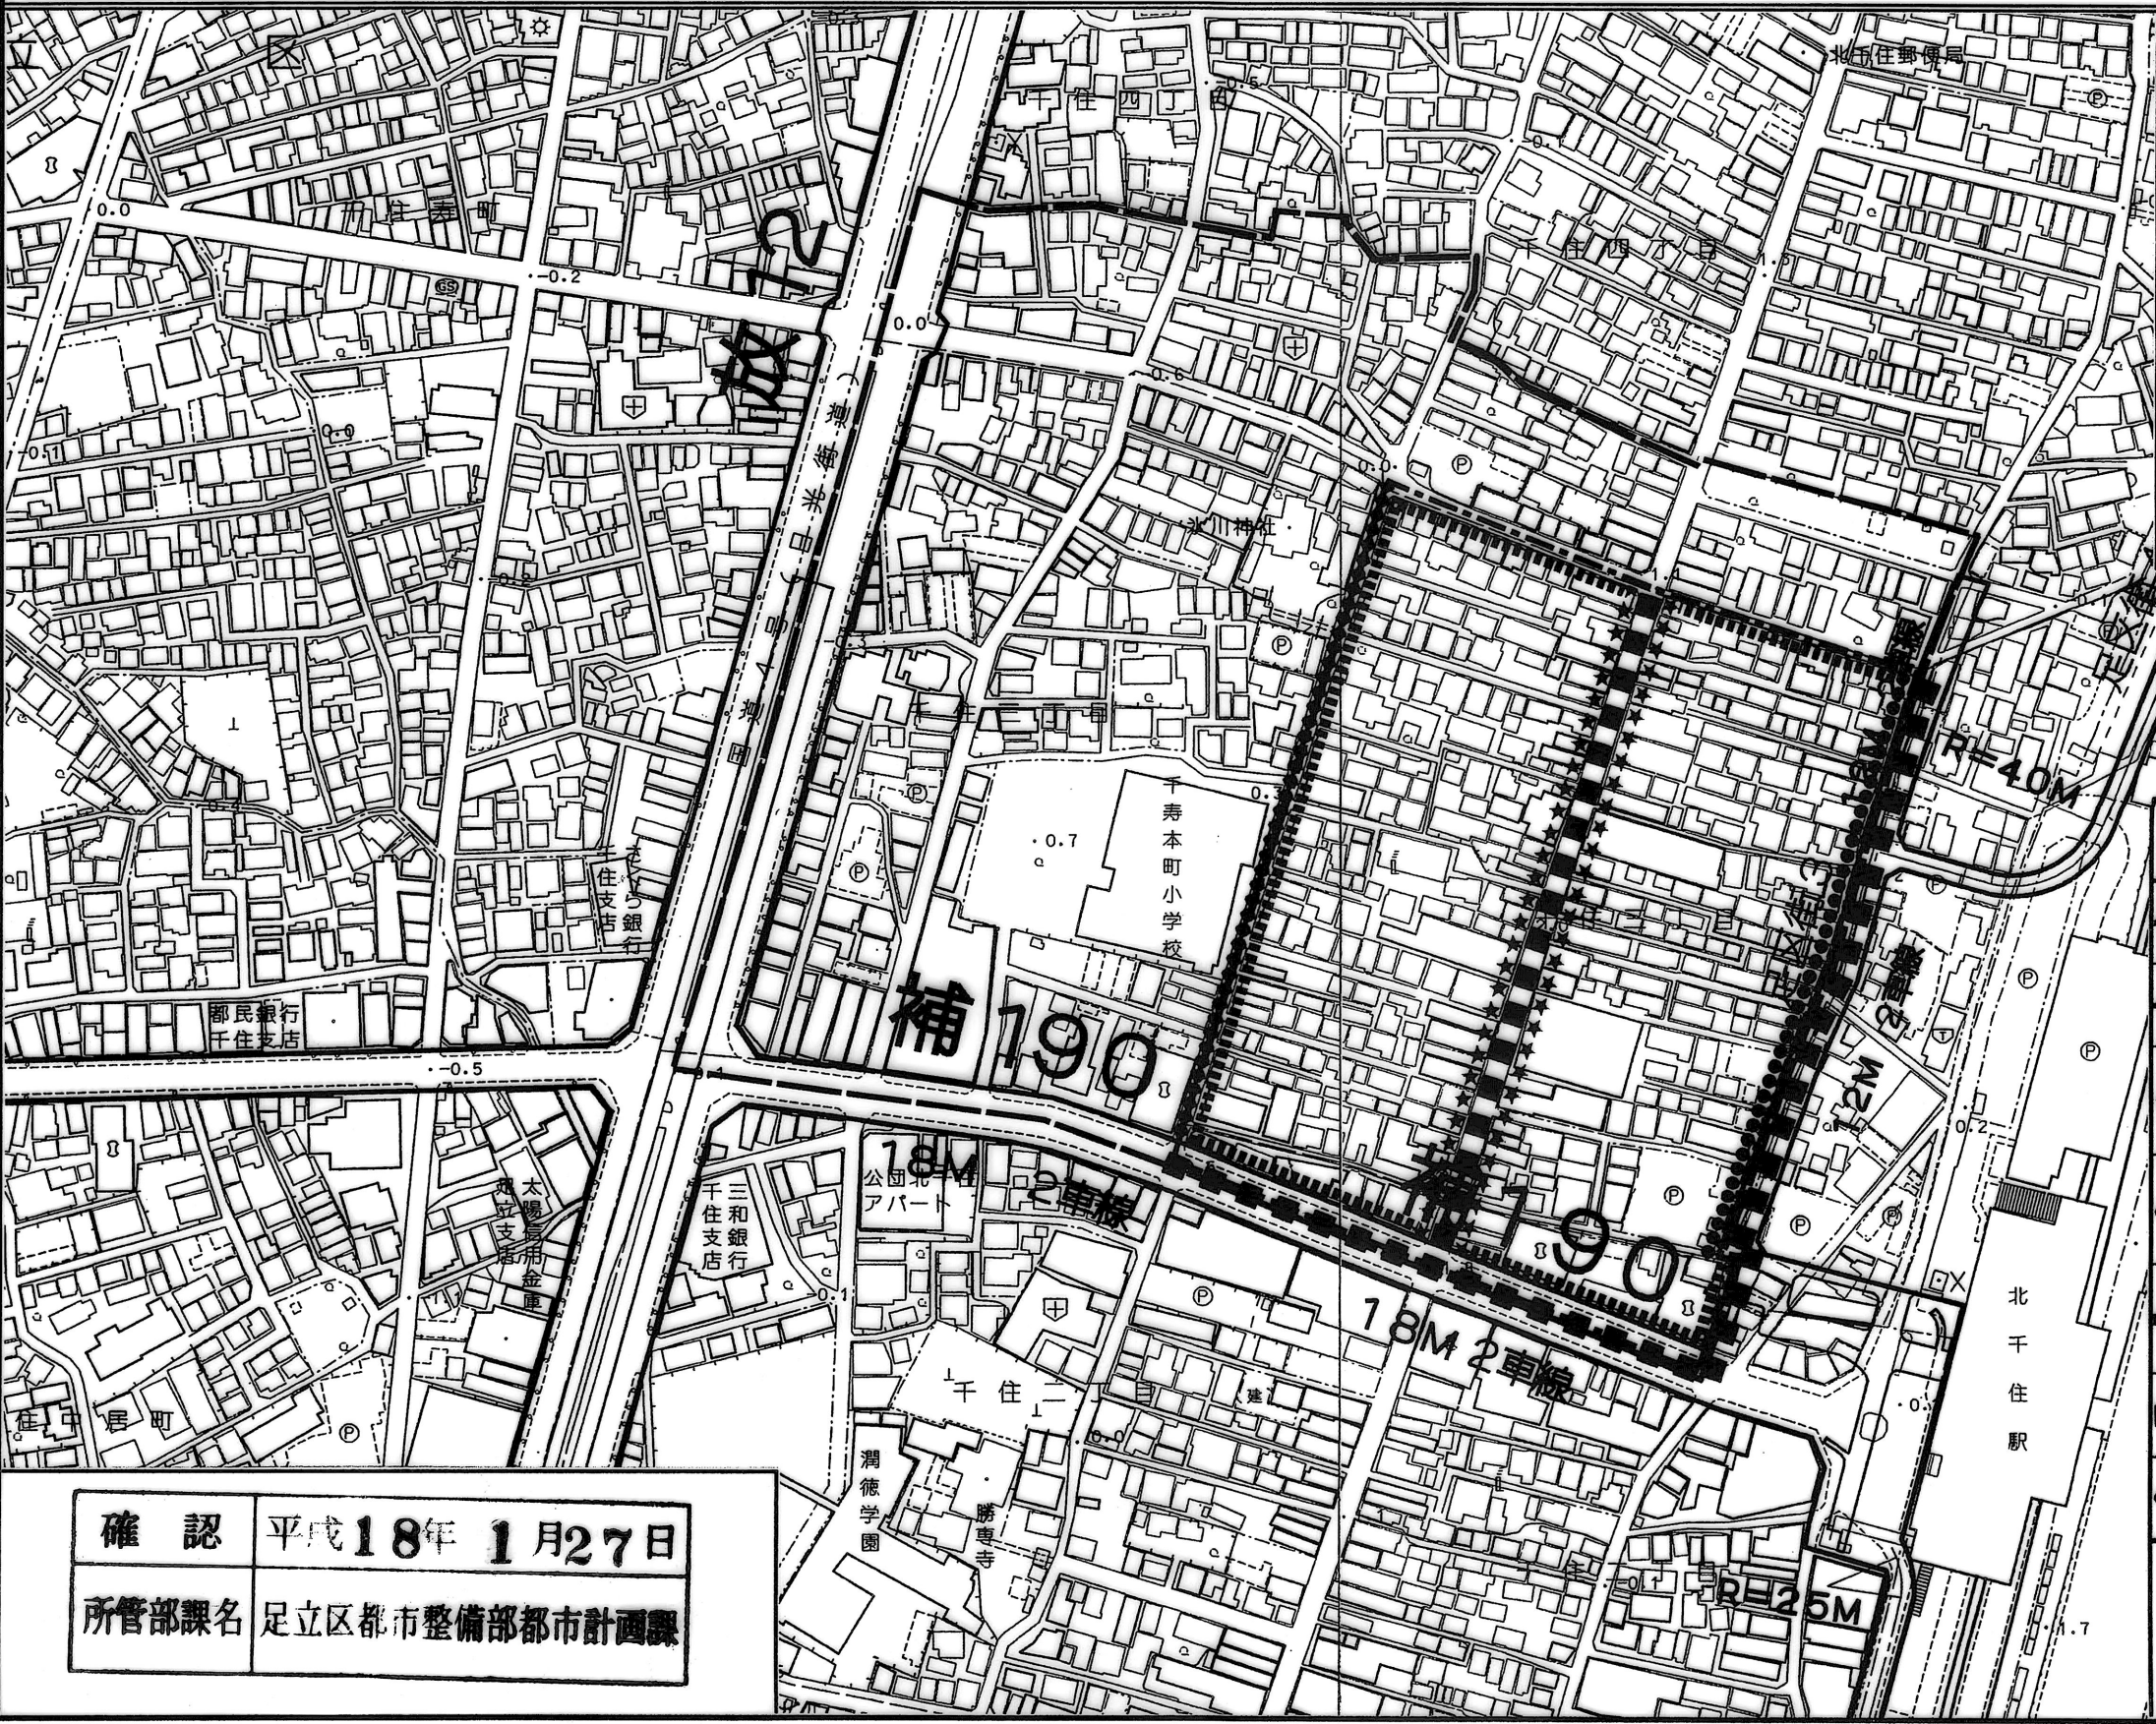

容積率算定における壁面後退

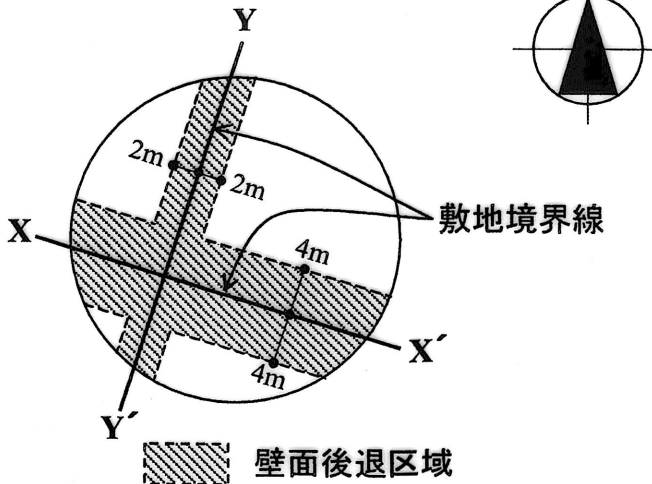

凡 例

-----	地区計画区域
- - - - -	地区整備計画区域
*****	壁面の位置の制限 (2階部分まで1.5m、3階以上は0.5m)
.....	壁面の位置の制限 (1.0m)
.....	壁面の位置の制限 (0.5m)
■■■■■	道路A
.....	道路B

S=1:2,500

この地図は、東京都知事の承認を受けて、東京都縮尺1/2,500の地形図及び道路網図を使用して作成したものである。ただし、計画線は、縮尺1/3,000都市計画道路の計画図から転記したものである。無断複製を禁ず。(承認番号) 16都市基街第604号、平成16年10月21日

確 認	平成18年 1月27日
所管部課名	足立区都市整備部都市計画課