



東京都計画地区計画 小台一丁目地区地区計画 計画図3

[足立区決定]

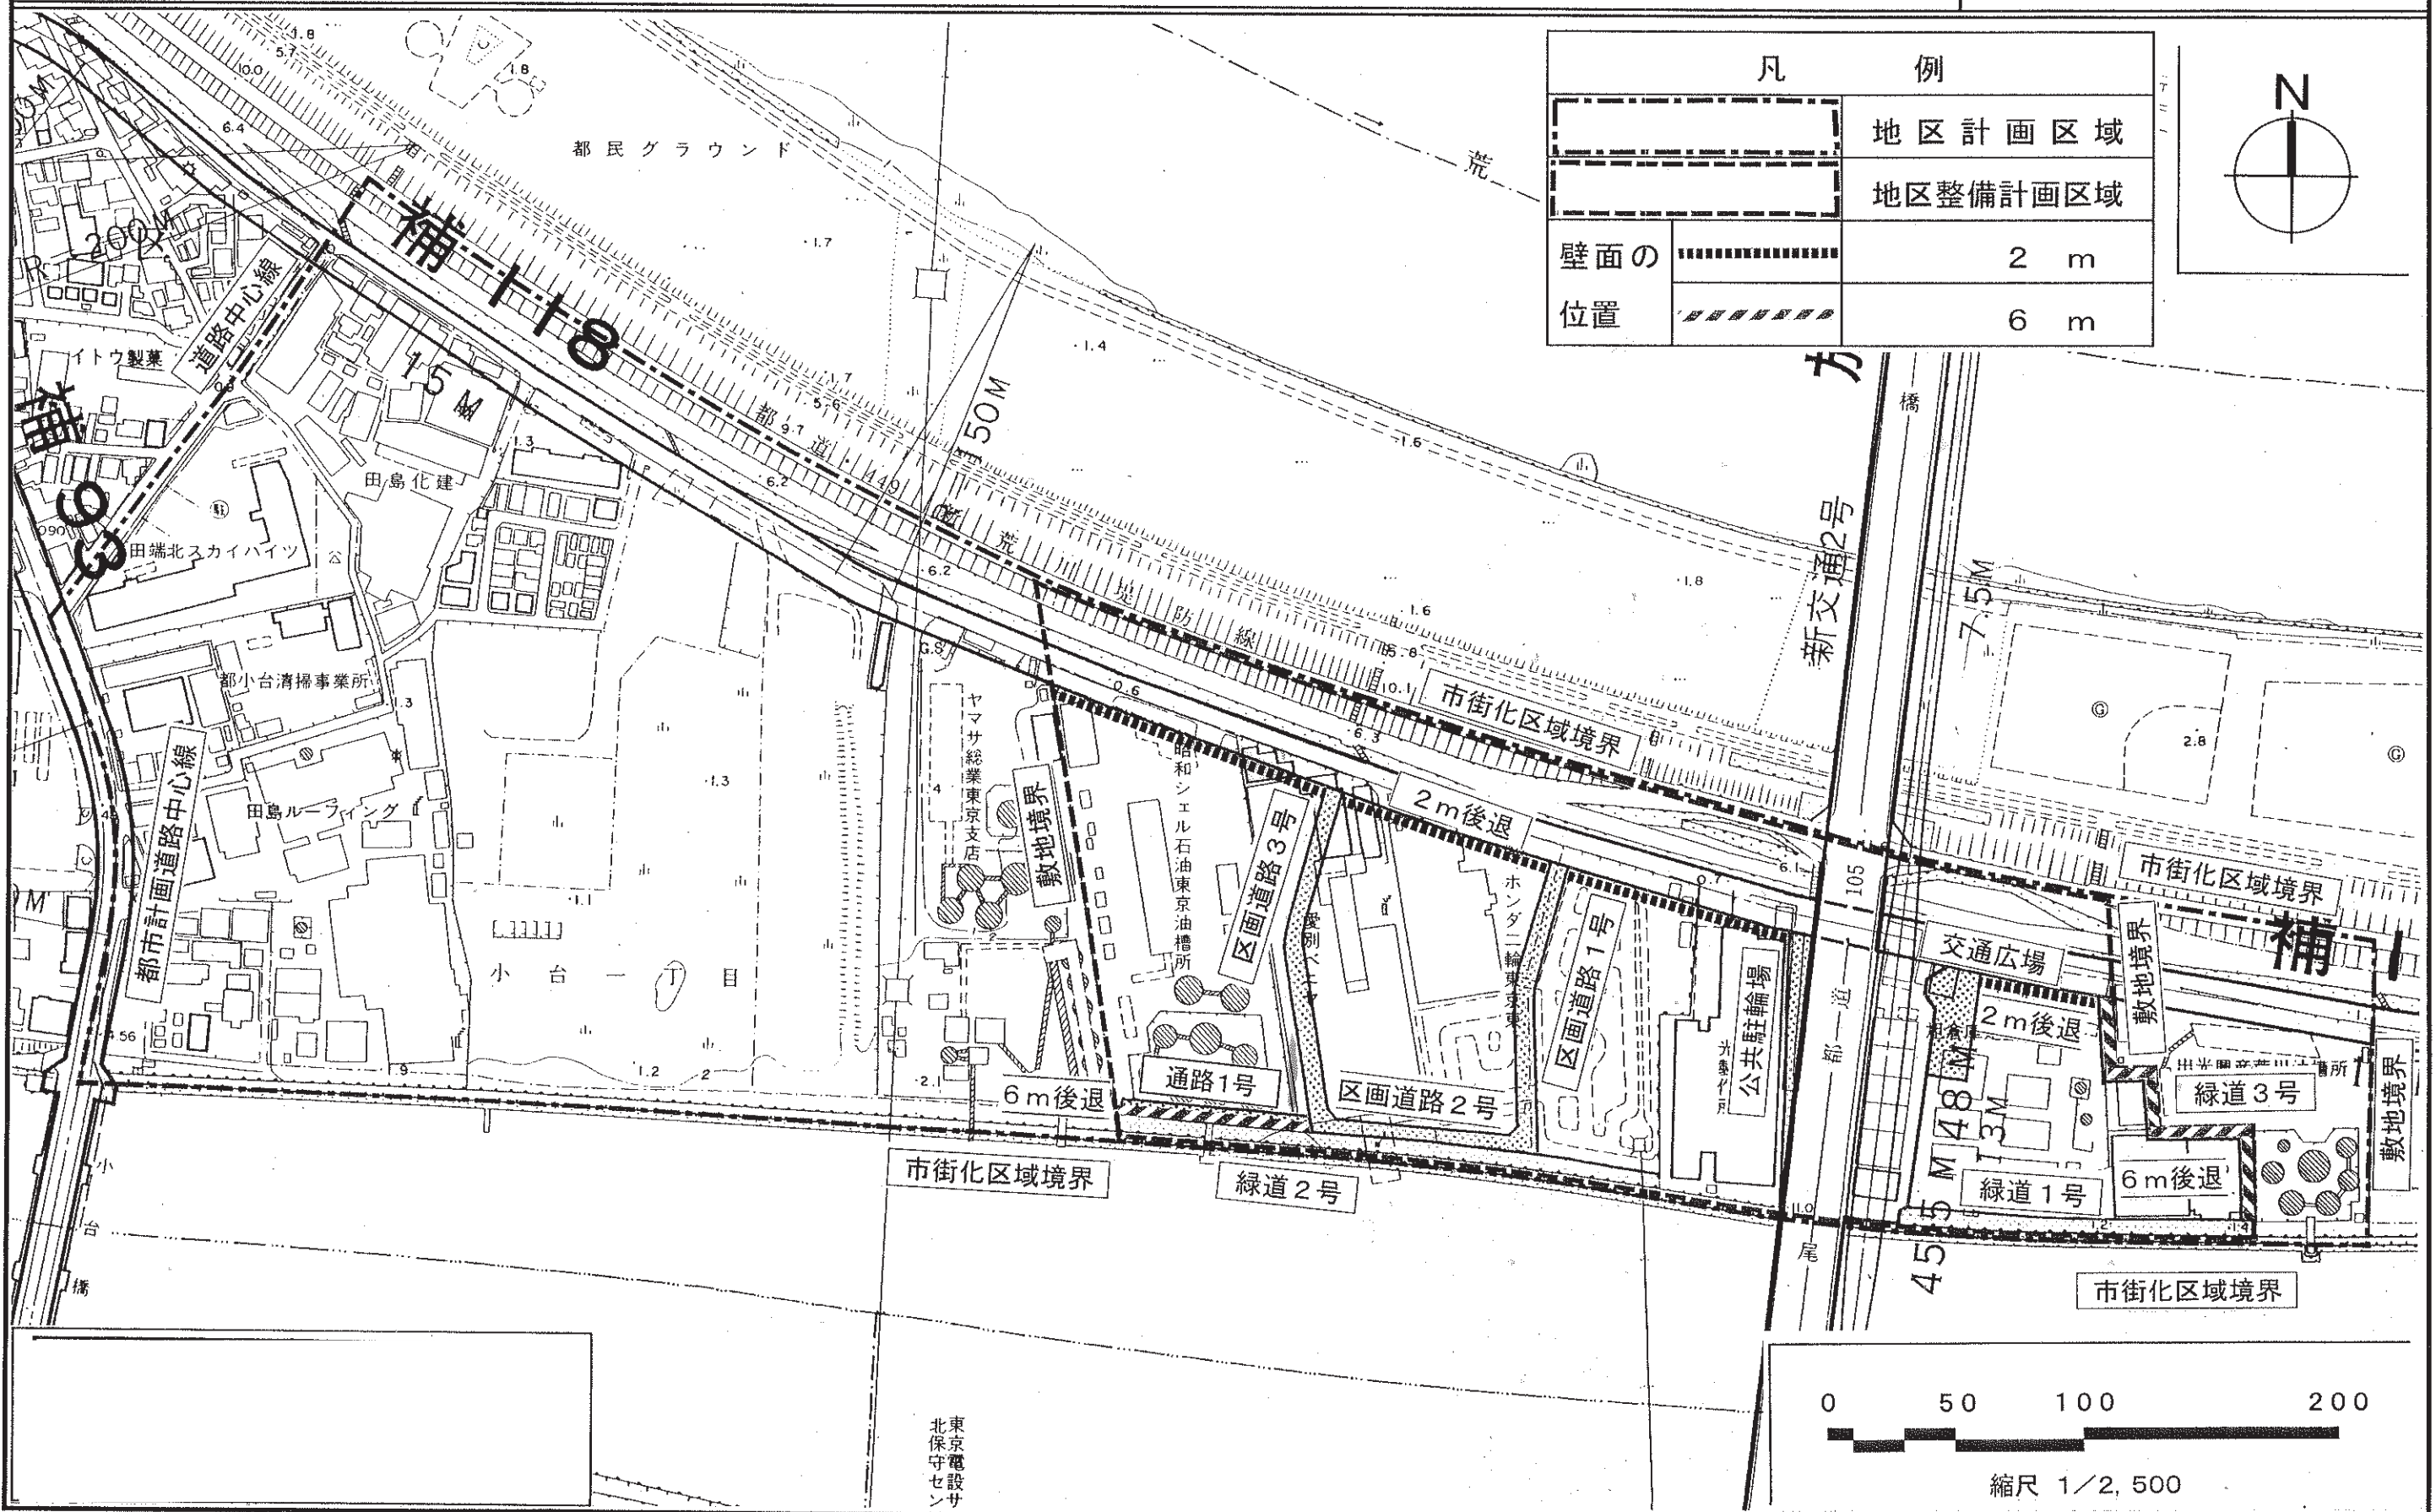

凡 例	
	地区計画区域
	地区整備計画区域
壁面の位置	2 m
	6 m

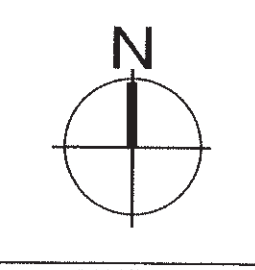

新交通2号

都一尾



縮尺 1/2,500

東京電設
北保守セン