


東京都市計画

梅島一丁目地区地区計画

計画図-2 [足立区決定]

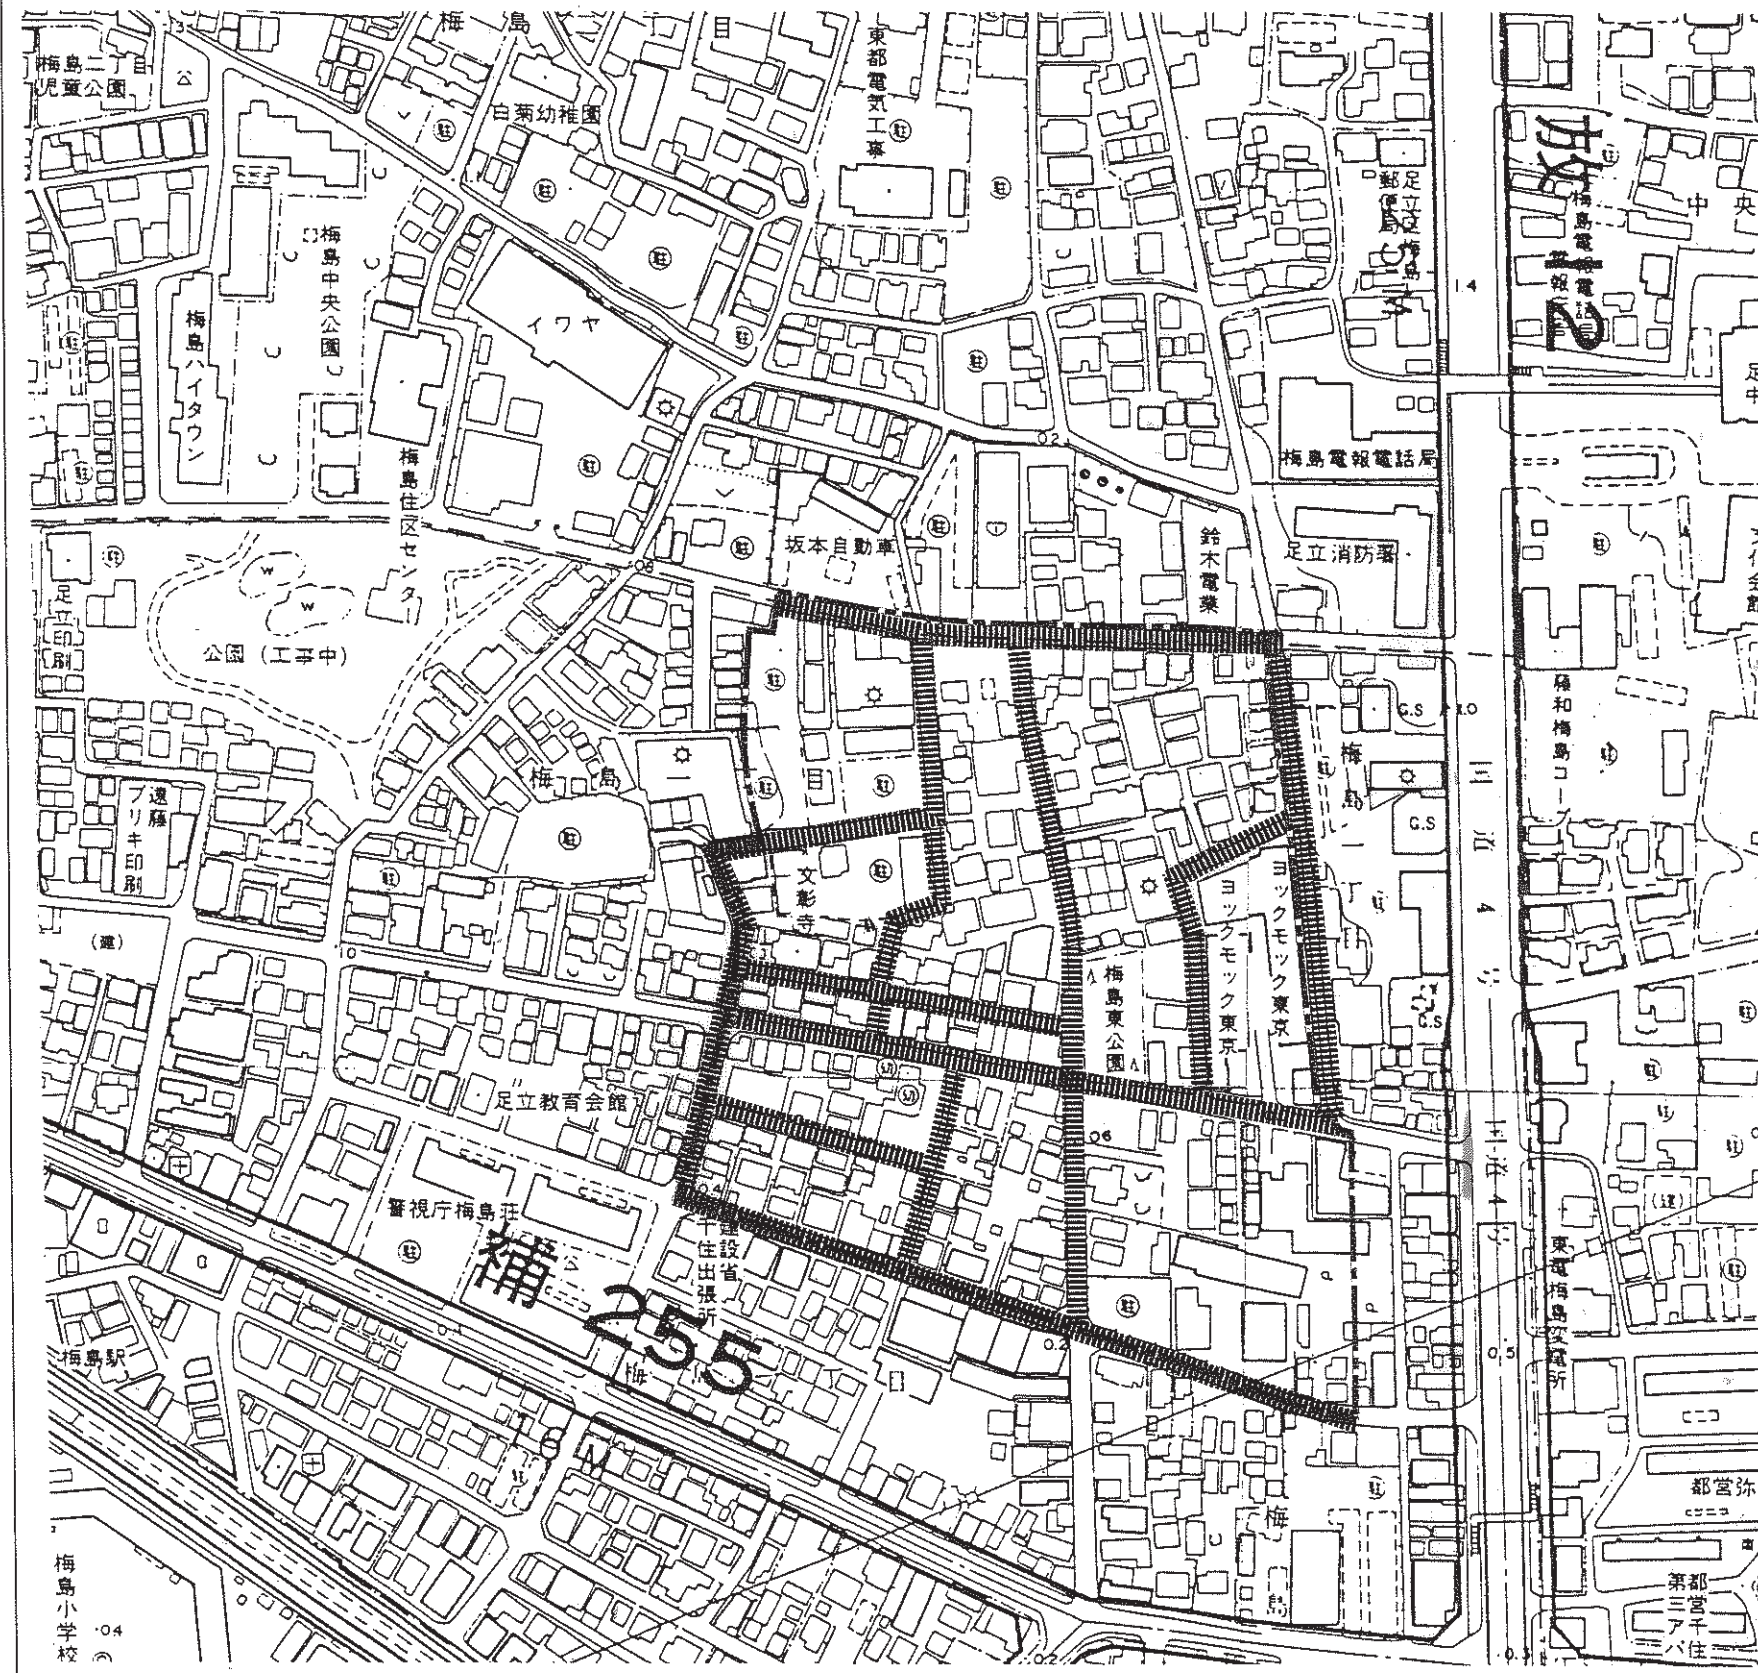

凡 例

 地区計画区域
(地区整備計画区域)

 壁面の位置の制限を受ける道路

