


東京都市計画地区計画
上沼田南地区地区計画計画図1

[足立区決定]

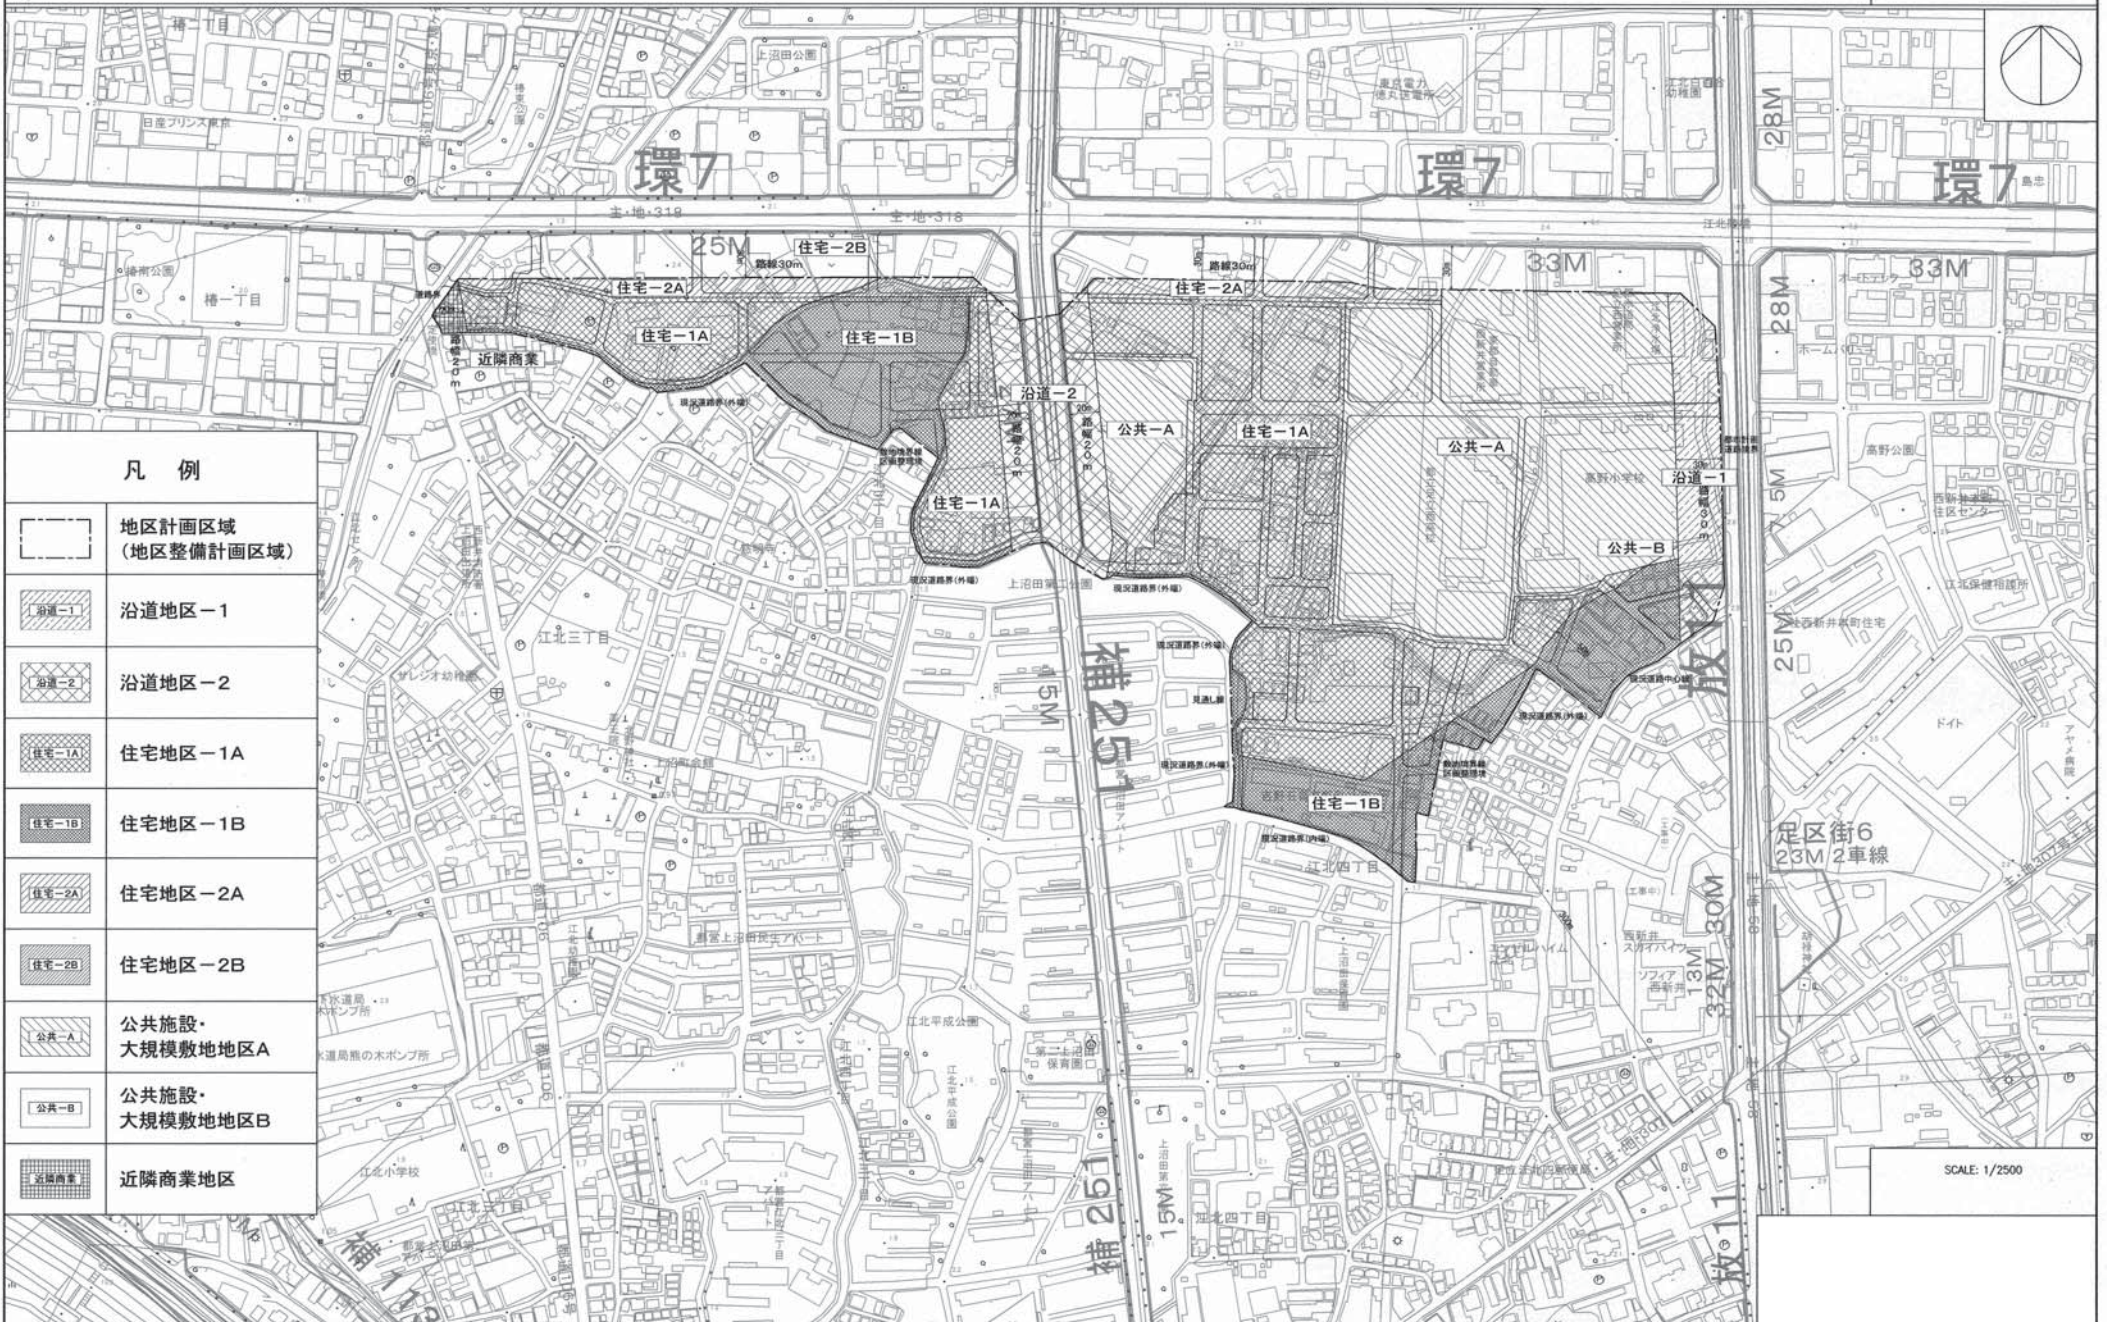

凡例

	地区計画区域 (地区整備計画区域)
	沿道地区-1
	沿道地区-2
	住宅地区-1A
	住宅地区-1B
	住宅地区-2A
	住宅地区-2B
	公共施設・ 大規模敷地地区A
	公共施設・ 大規模敷地地区B
	近隣商業地区

SCALE: 1/2500