



東京都市計画地区計画
上沼田南地区地区計画計画図3

[足立区決定]

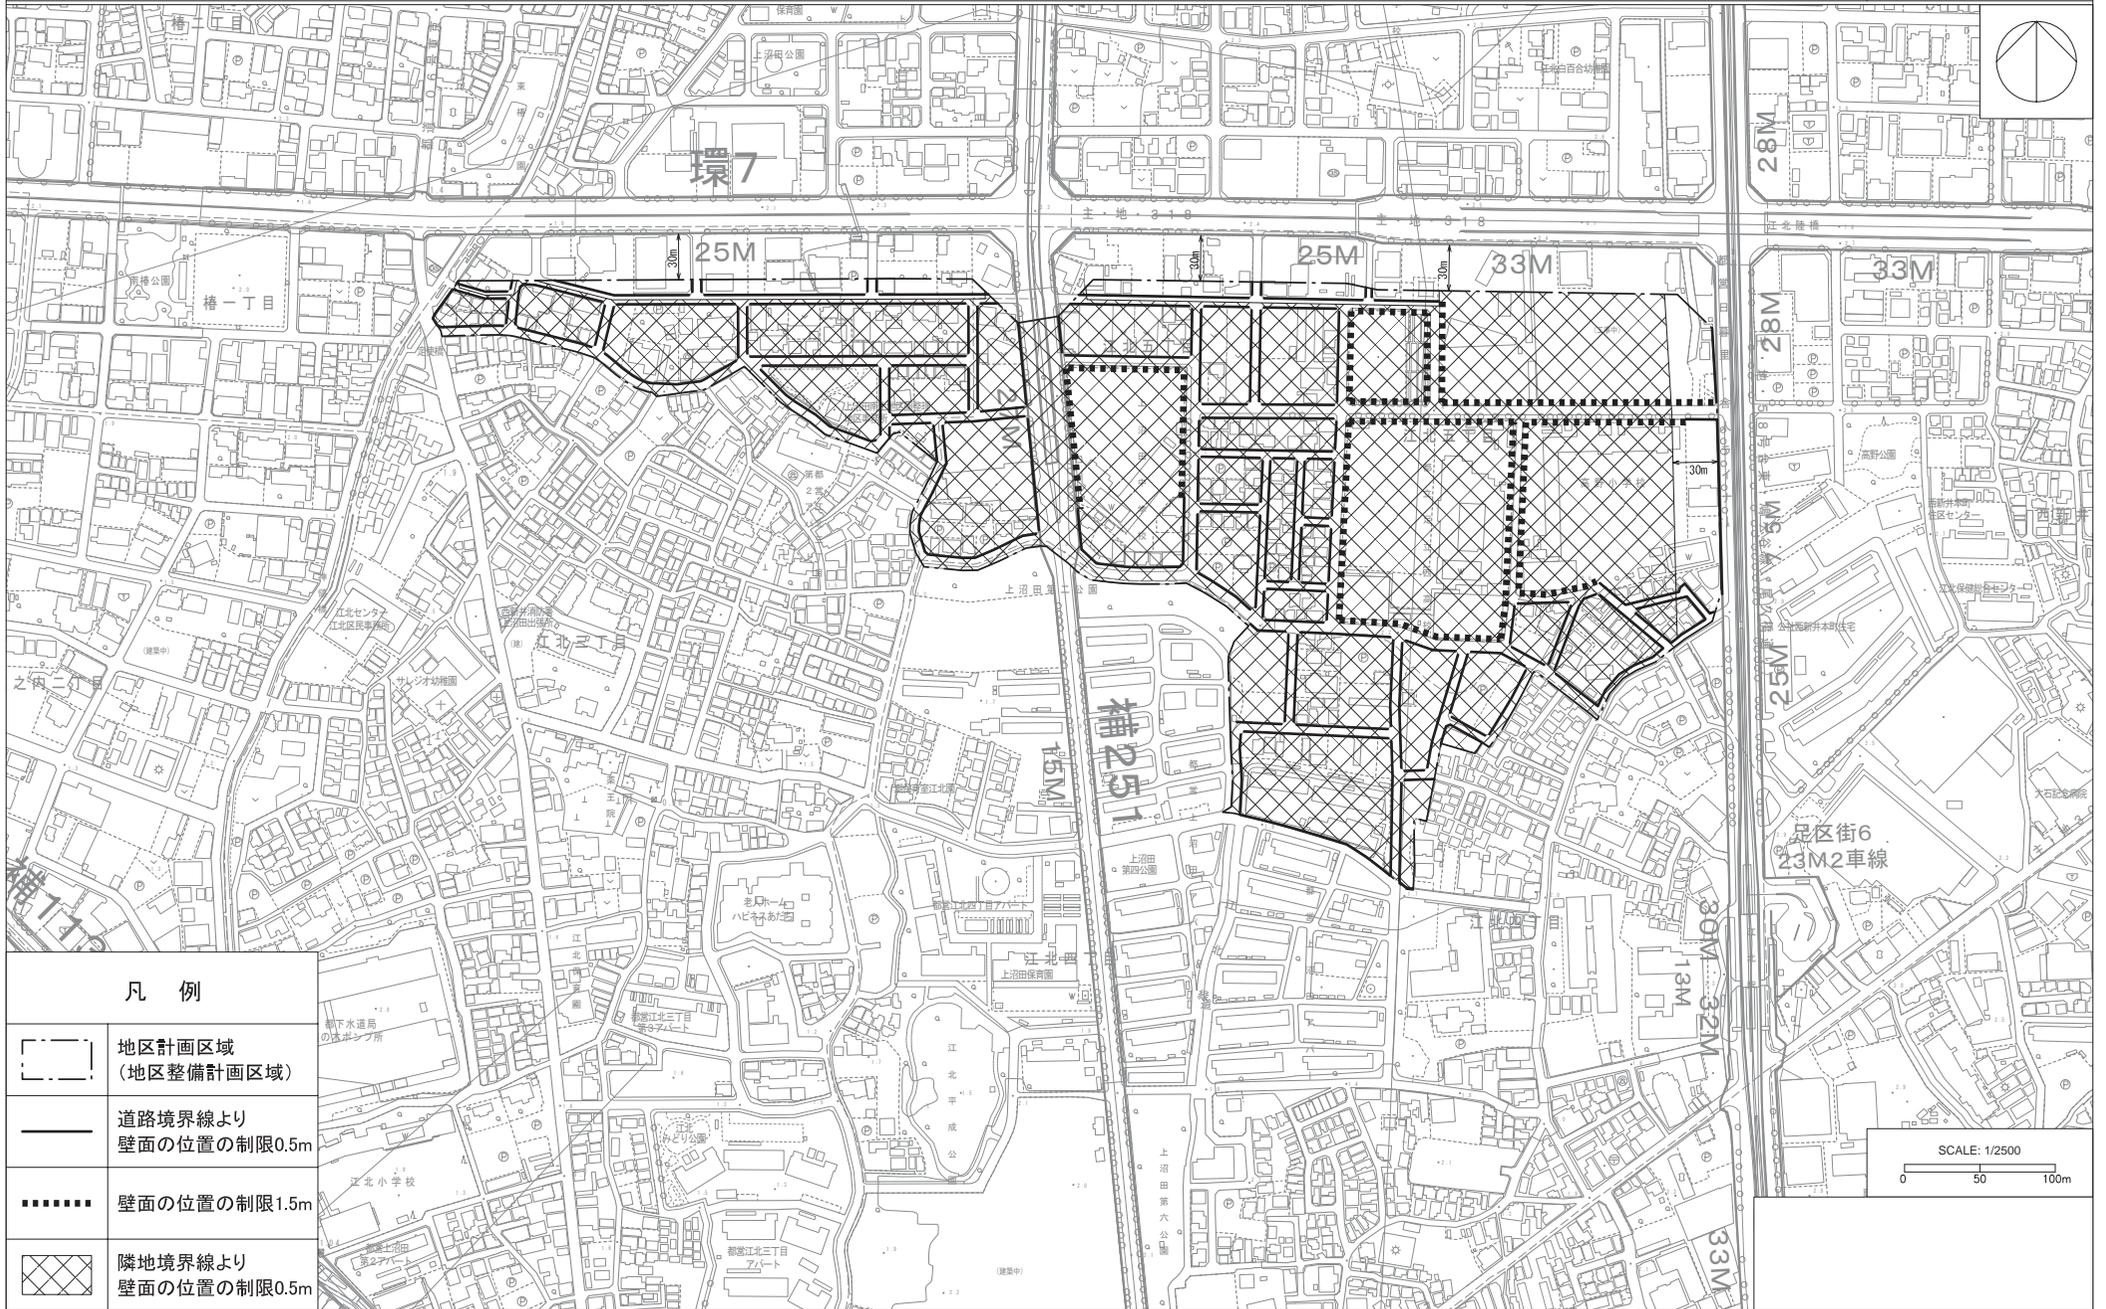

凡例

	地区計画区域 (地区整備計画区域)
	道路境界線より 壁面の位置の制限0.5m
	壁面の位置の制限1.5m
	隣地境界線より 壁面の位置の制限0.5m

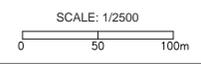

「この地図は東京都縮尺1/2,500地形図(平成27年度版)を使用したものである。無断複製を禁ず。(27都市基交測第186号・MMT利計第27010-83号)」
「(承認番号) 27都市基街第279号、平成28年2月26日」