


東京都計画地区計画 西新井駅西口周辺地区地区計画 地区整備計画（その2） 計画図3

〔足立区決定〕

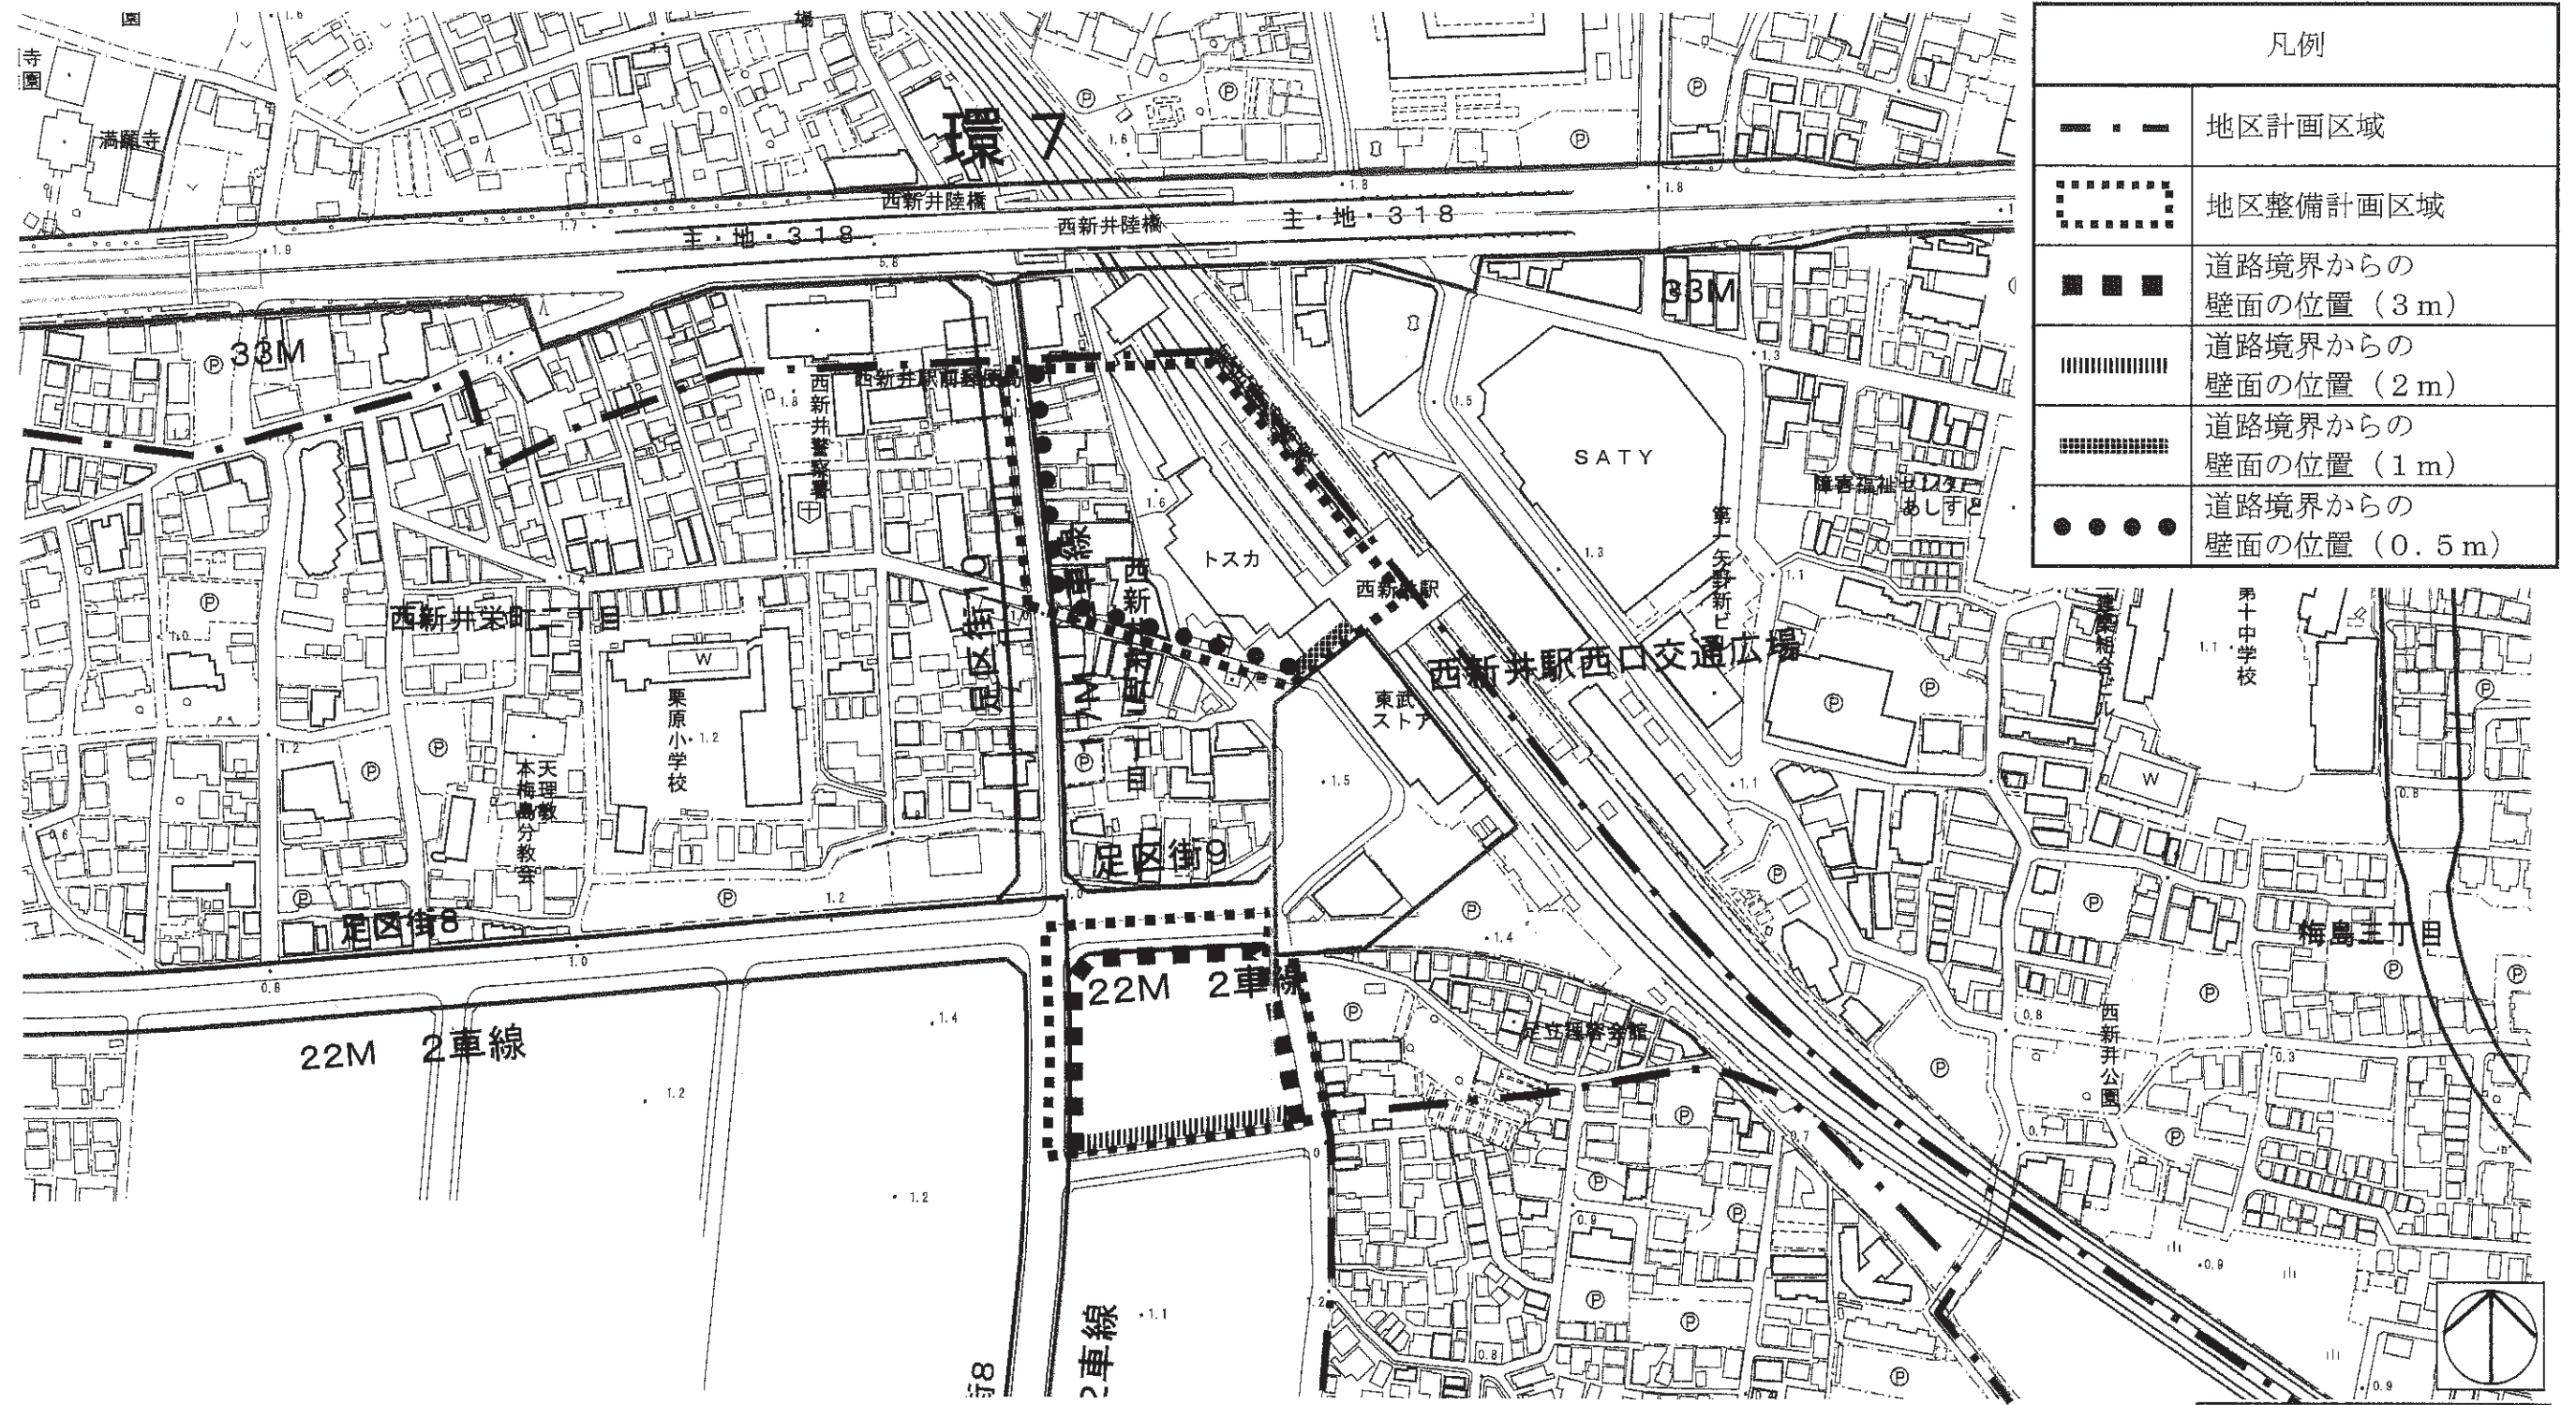

凡例	
---	地区計画区域
⋯⋯⋯	地区整備計画区域
■ ■ ■	道路境界からの壁面の位置 (3m)
	道路境界からの壁面の位置 (2m)
	道路境界からの壁面の位置 (1m)
● ● ● ●	道路境界からの壁面の位置 (0.5m)

この地図は、東京都知事の承認を受けて、東京都縮尺 1/2,500 の地形図（道路網図）を使用して作成したものである。ただし、計画線は、都市計画道路の計画図から転記したものである。無断複製を禁ず。（承認番号）19都市基街第497号、平成19年11月7日
 この地図は、東京都知事の承認を受けて、東京都縮尺 2,500 分の 1 の地形図を使用して作成したものである。（承認番号）19都市基交 第378号