


東京都市計画地区計画 西新井駅西口周辺地区地区計画 地区整備計画 (その3) 計画図3

[足立区決定]

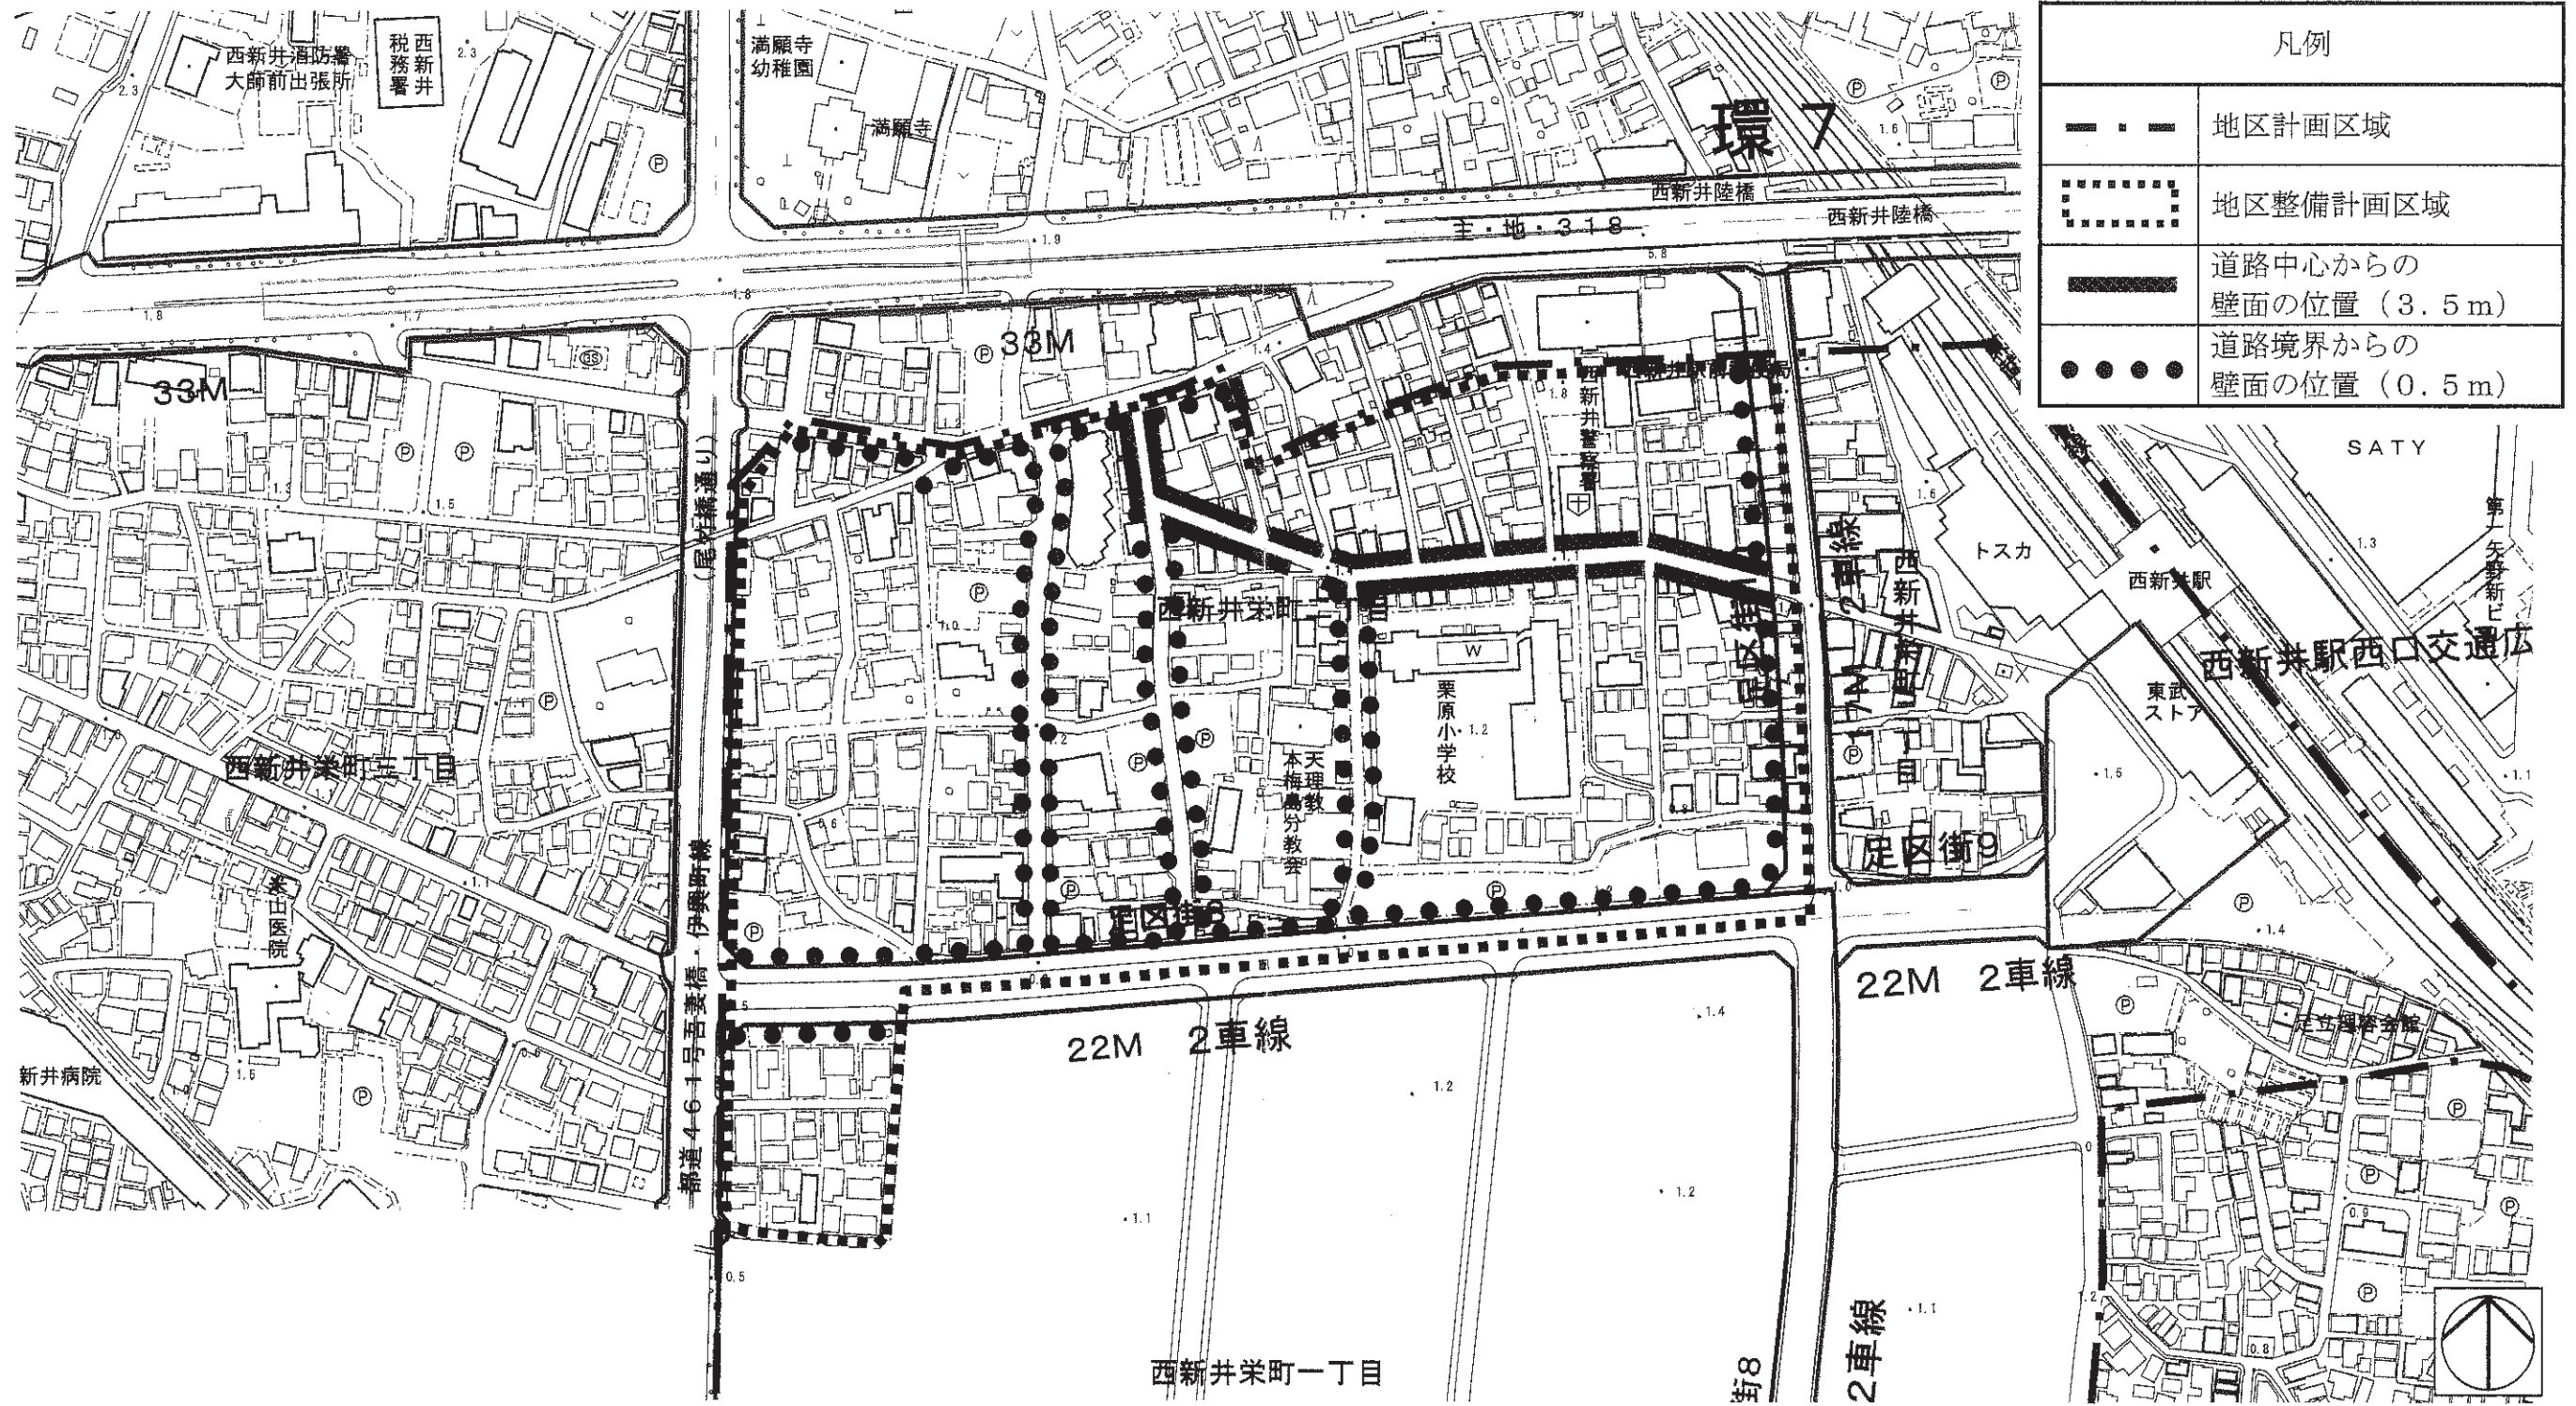

この地図は、東京都知事の承認を受けて、東京都縮尺 1/2,500 の地形図 (道路網図) を使用して作成したものである。ただし、計画線は、都市計画道路の計画図から転記したものである。無断複製を禁ず。(承認番号) 19都市基街第497号、平成19年11月7日
 この地図は、東京都知事の承認を受けて、東京都縮尺 2,500 分の 1 の地形図を使用して作成したものである。(承認番号) 19都市基交 第378号