


# 東京都市計画地区計画 西新井駅西口周辺地区地区計画 地区整備計画（その4） 計画図2

〔足立区決定〕

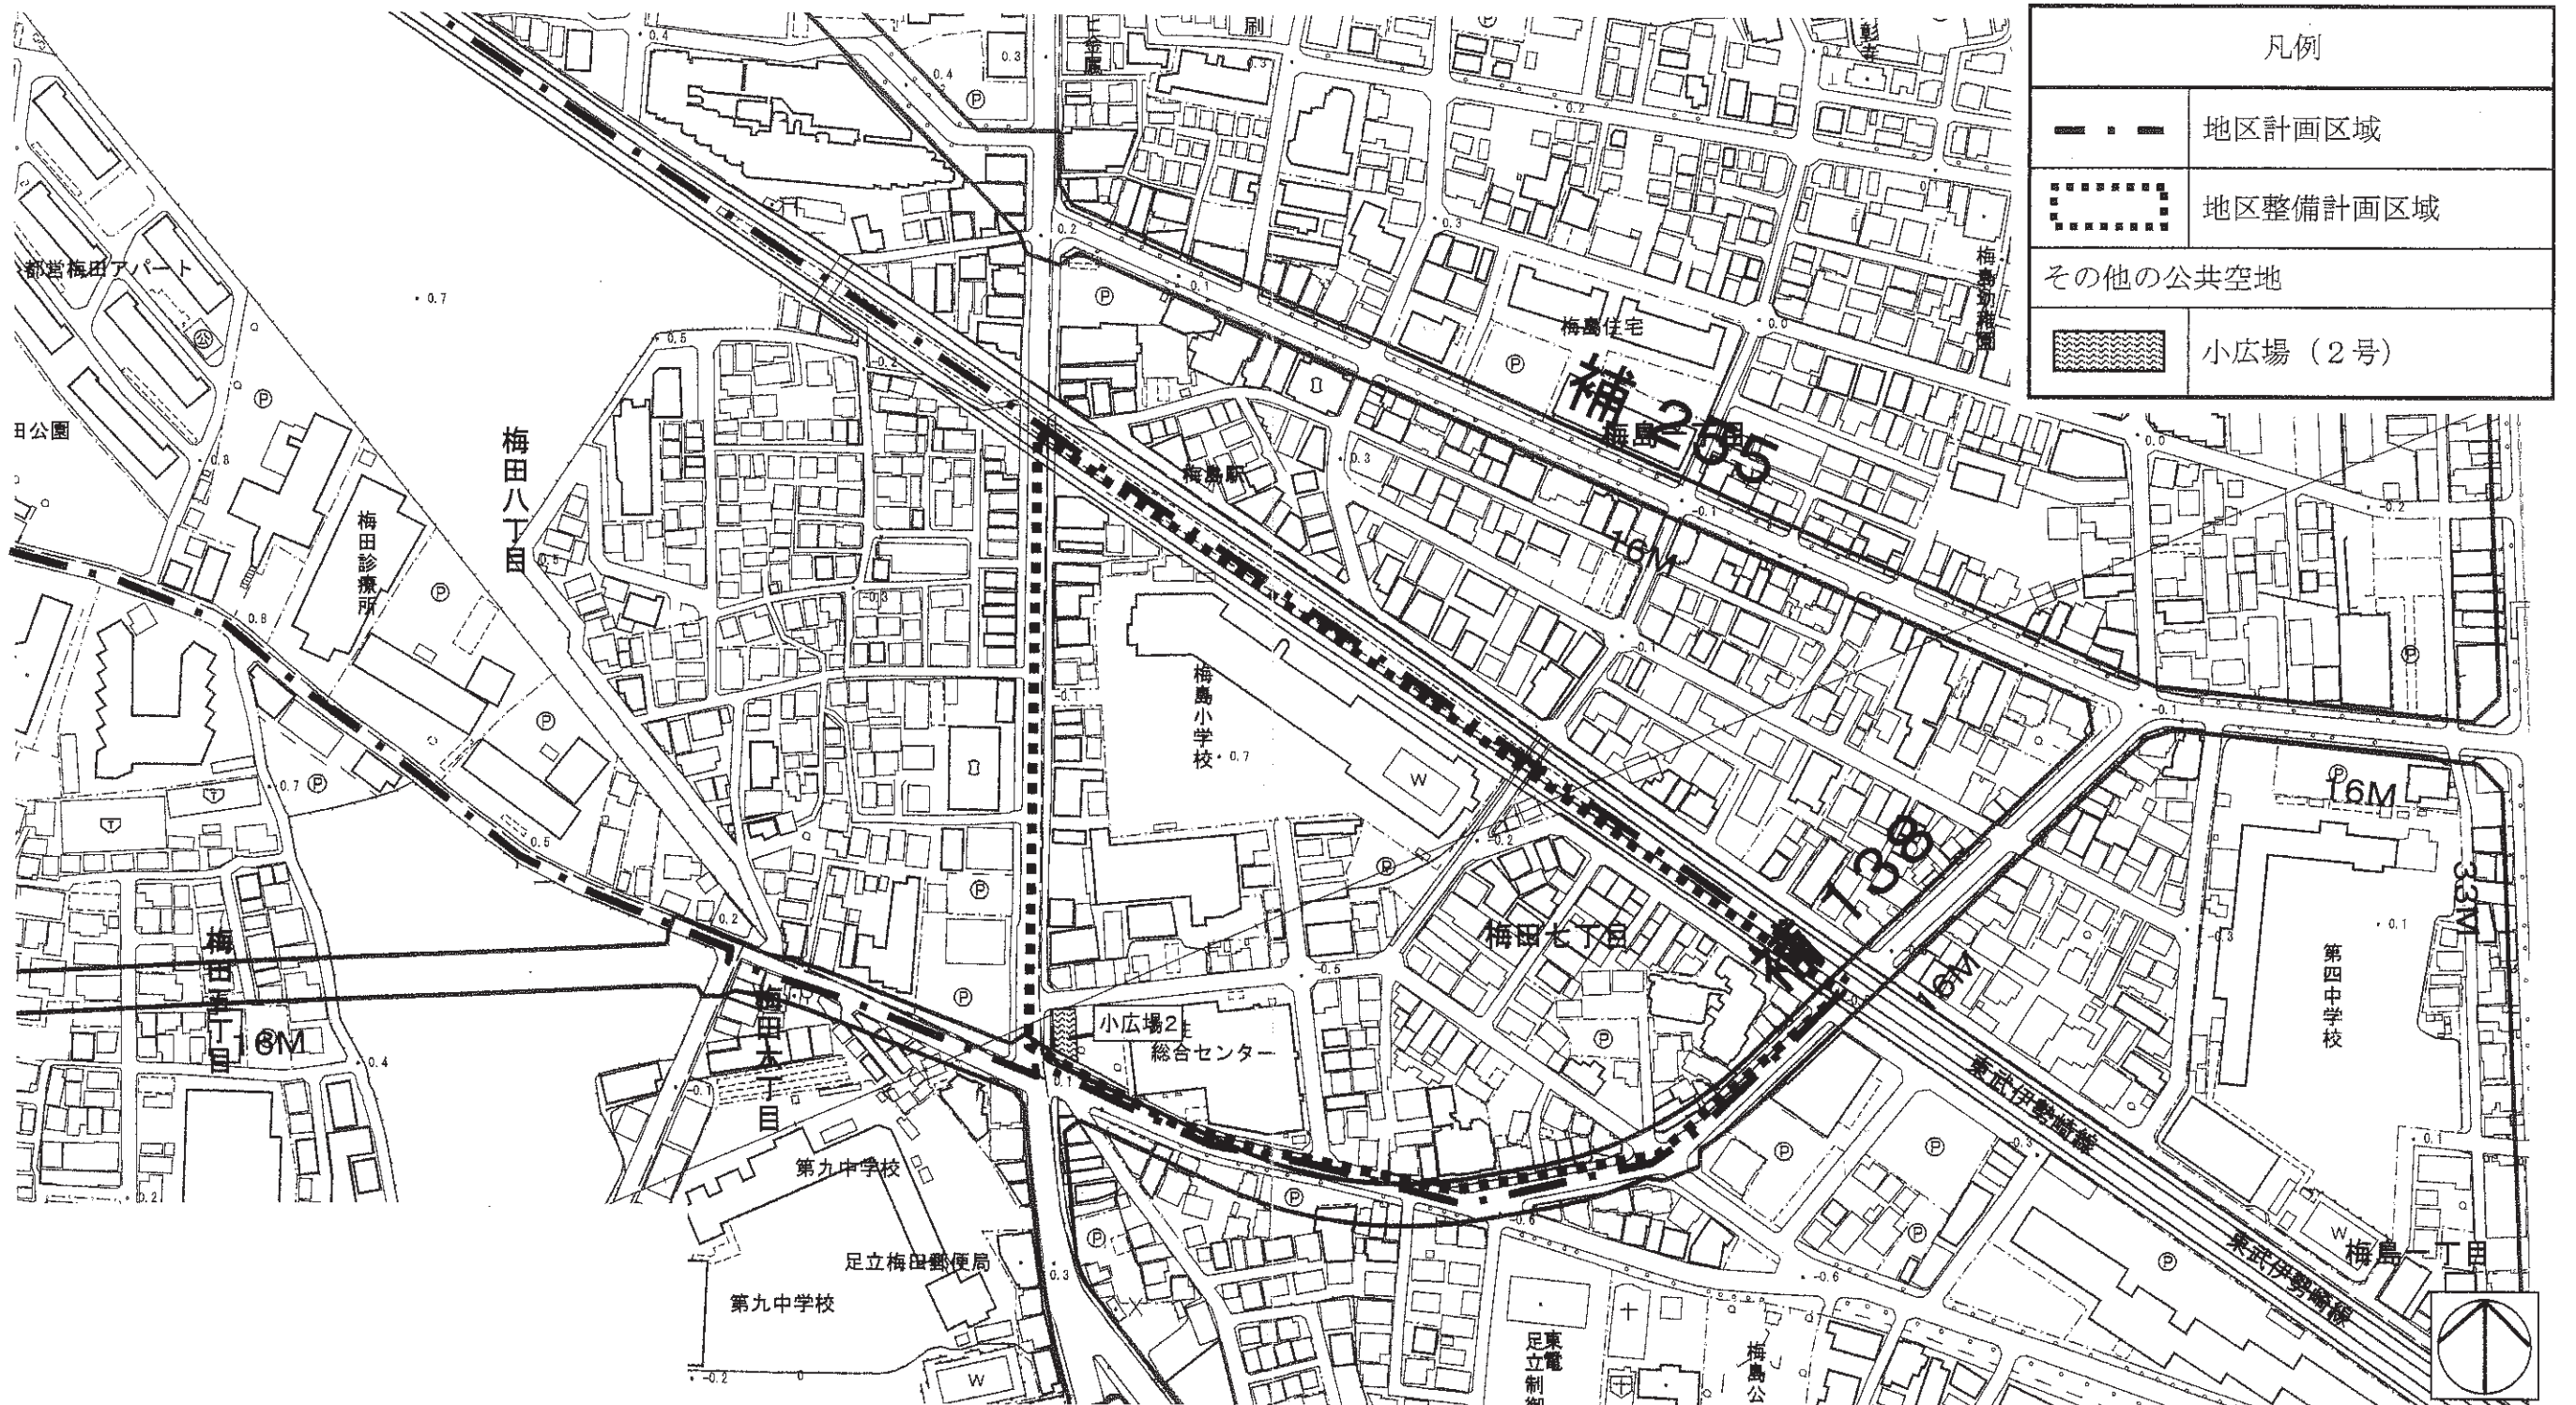

凡例	
	地区計画区域
	地区整備計画区域
その他の公共空地	
	小広場(2号)

この地図は、東京都知事の承認を受けて、東京都縮尺 1/2,500 の地形図（道路網図）を使用して作成したものである。ただし、計画線は、都市計画道路の計画図から転記したものである。無断複製を禁ず。（承認番号）19都市基街第497号、平成19年11月7日  
この地図は、東京都知事の承認を受けて、東京都縮尺 2,500 分の 1 の地形図を使用して作成したものである。（承認番号）19都市基交 第378号