


東京都市計画地区計画  
 神明三丁目地区地区計画

計画図-2

[足立区決定]

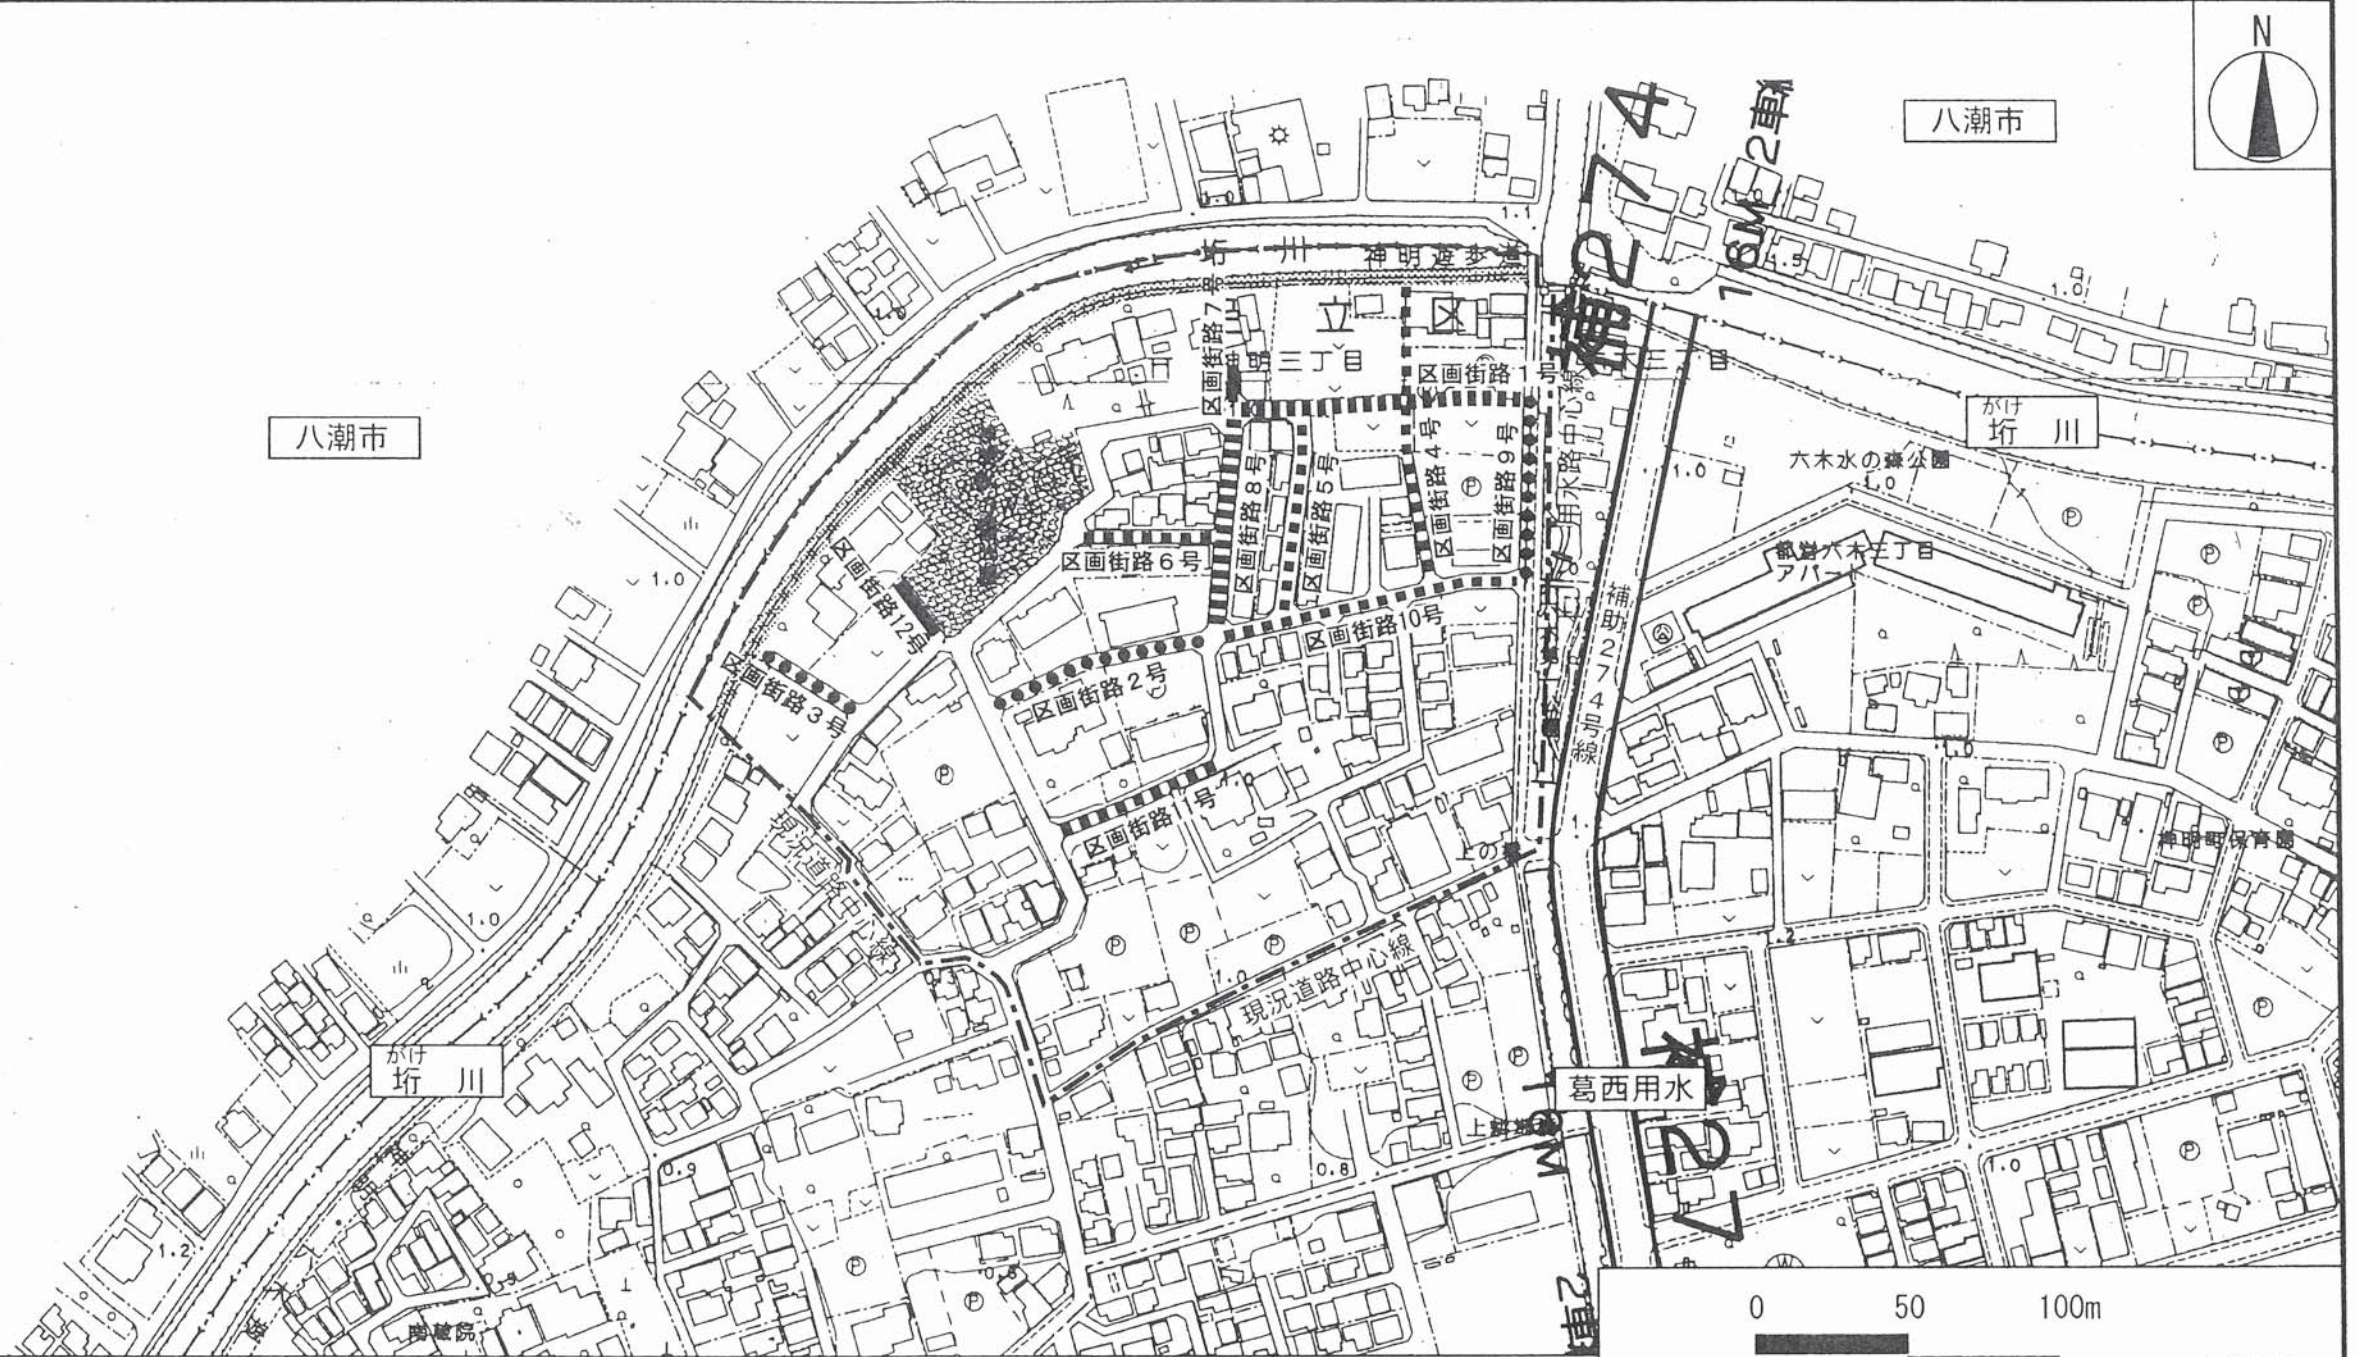

凡 例		地区計画区域	区画街路4号 	幅員4.5m 延長97m	区画街路8号 	幅員6.0m 延長72m	区画街路12号 	幅員4.0m 延長27m
		区画街路1号	幅員6.0m 延長92m	区画街路5号 	幅員4.5m 延長62m	区画街路9号 	幅員5.0m 延長48m	公園
		区画街路2号	幅員5.0m 延長80m	区画街路6号 	幅員4.5m 延長47m	区画街路10号 	幅員4.5m 延長101m	がけ川遊歩道
		区画街路3号	幅員5.0m 延長35m	区画街路7号 	幅員4.0m 延長11m	区画街路11号 	幅員4.5m 延長92m	

