


東京都市計画地区計画  
島根二丁目地区地区計画

計画図3 (壁面後退を定める位置)

[足立区決定]

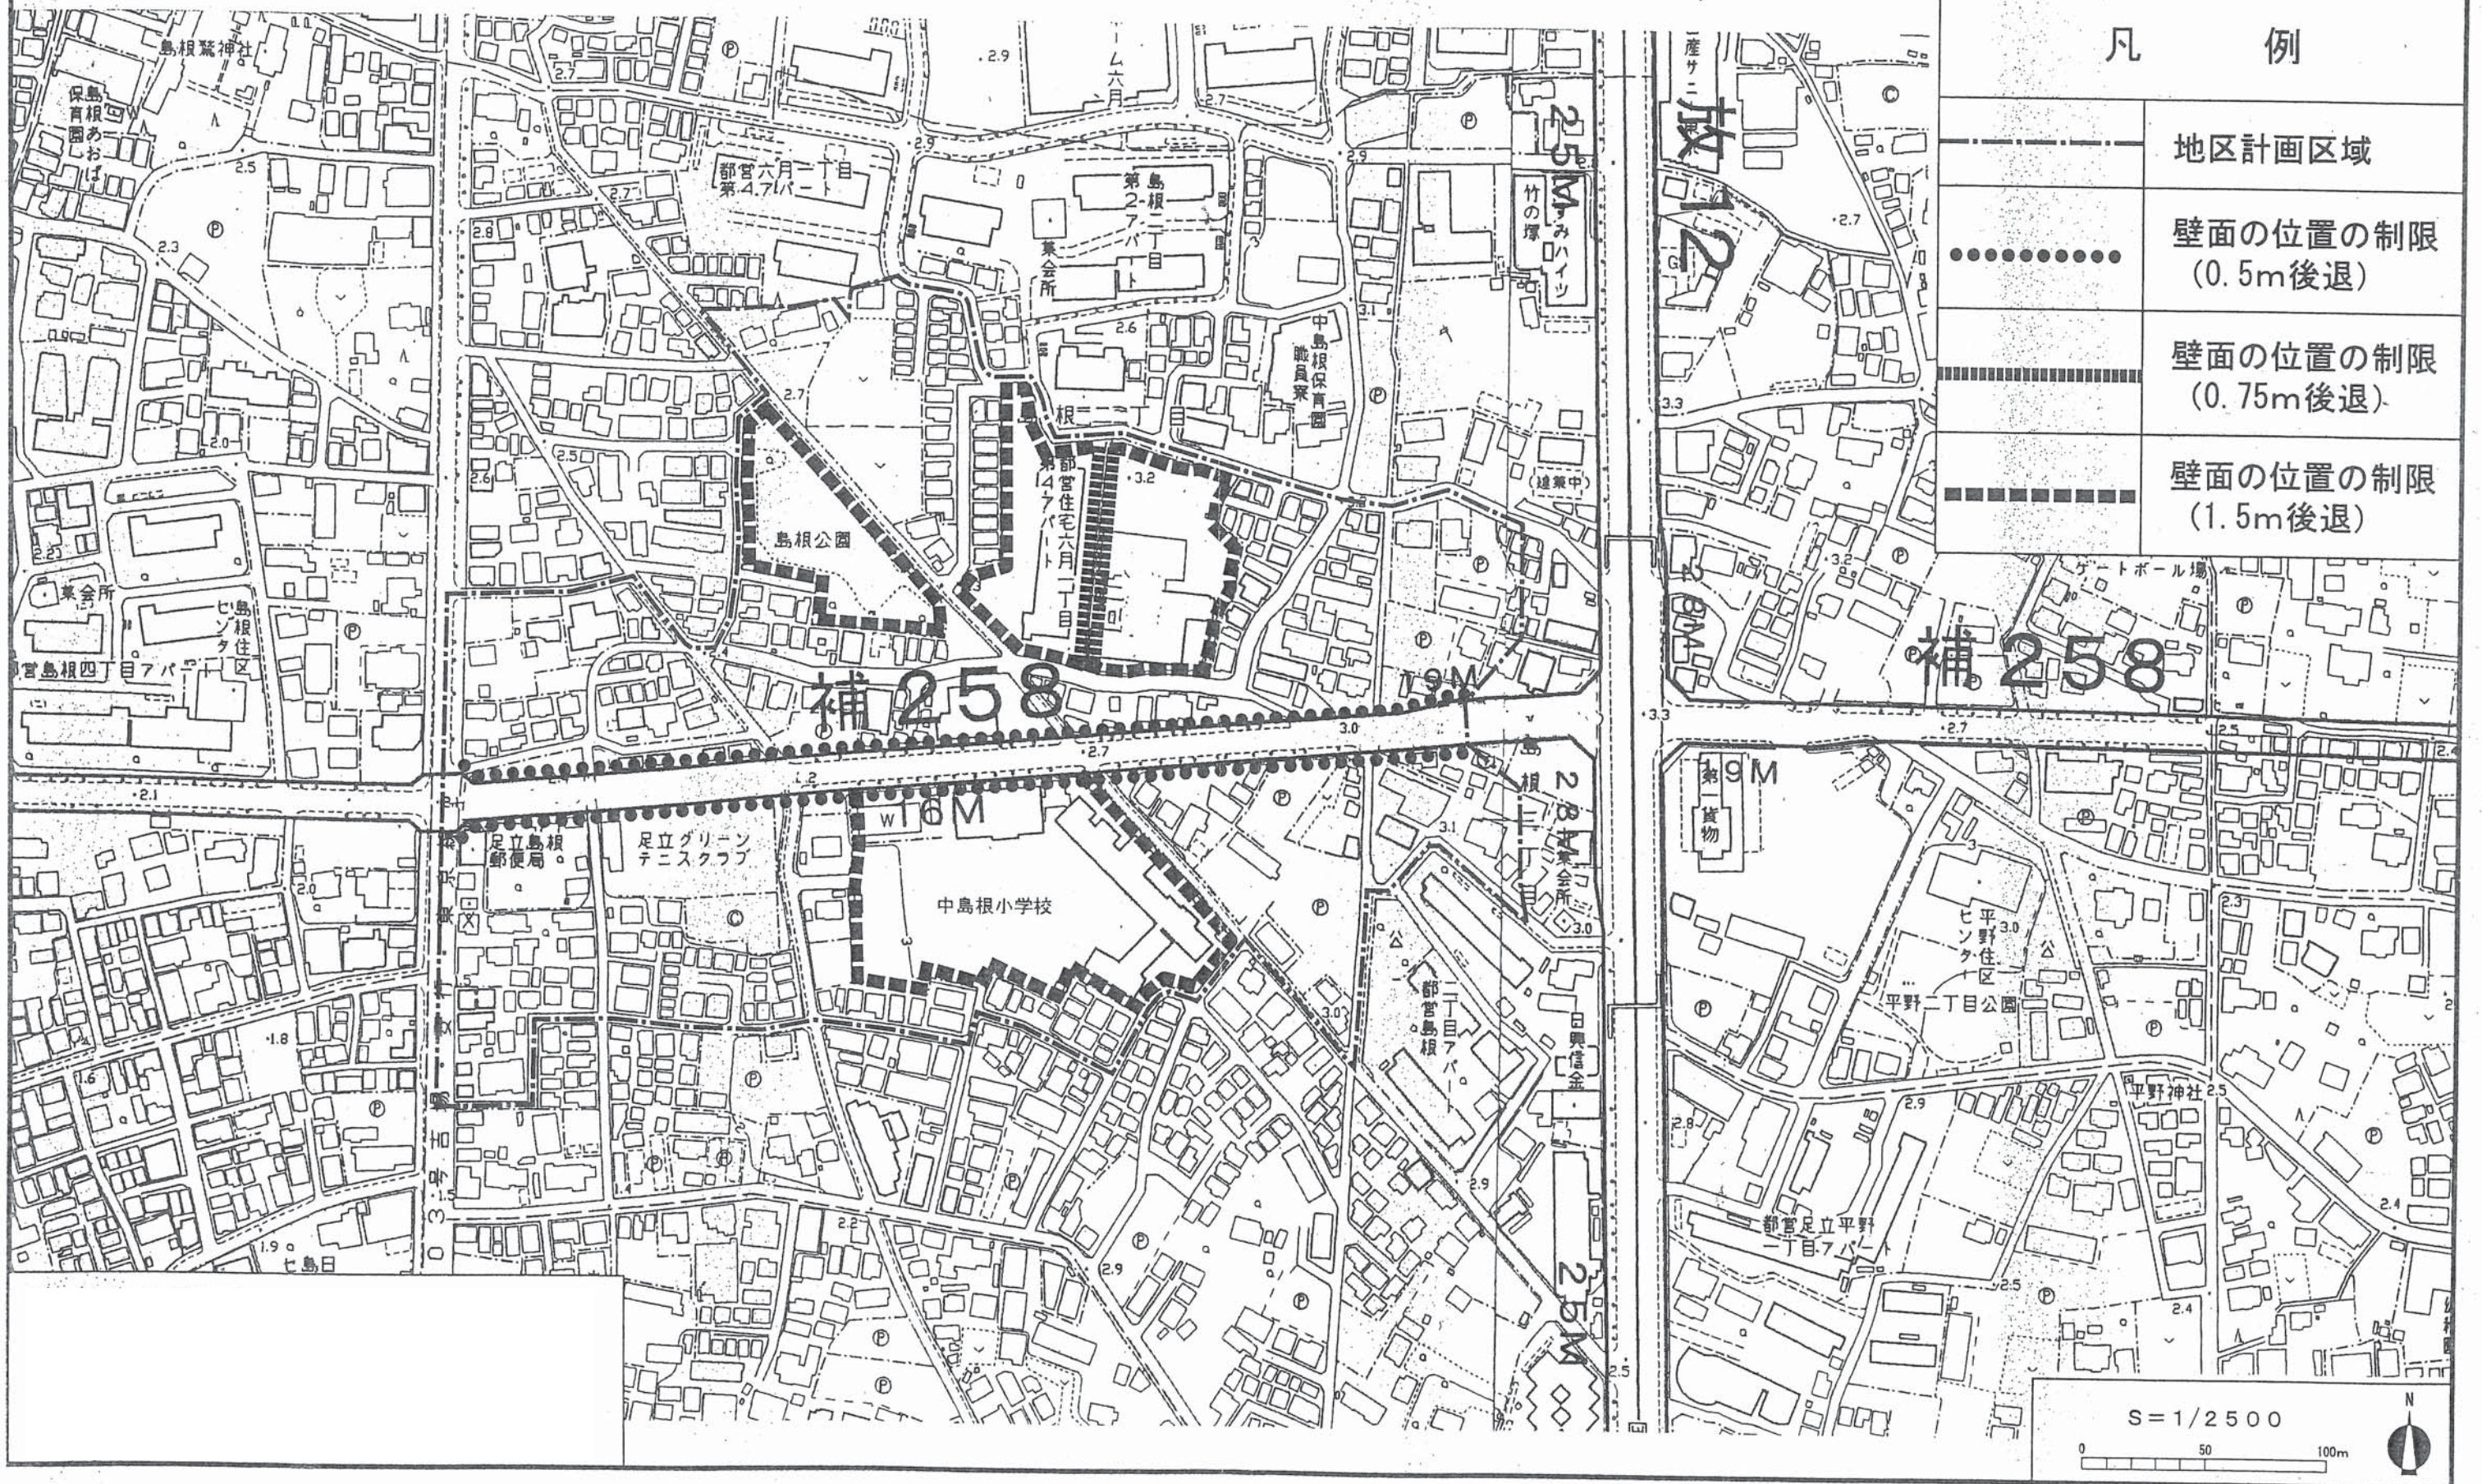

凡例

	地区計画区域
	壁面の位置の制限 (0.5m後退)
	壁面の位置の制限 (0.75m後退)
	壁面の位置の制限 (1.5m後退)

S=1/2500

