


東京都市計画扇一丁目地区地区計画計画図（足立区決定）



凡例		地区計画区域	区画街路4号	幅員4.0m 新設	区画街路8号	幅員6.0m 新設		公園	
		区画街路1号	幅員4.0m 新設	区画街路5号	幅員6.0m 新設	区画街路9号	幅員6.0m 拡幅		現況道路中心線
		区画街路2号	幅員7.5m 新設	区画街路6号	幅員4.0m 新設	区画街路10号	幅員4.0m 新設		
		区画街路3号	幅員4.0m 新設	区画街路7号	幅員6.0m 拡幅	区画街路11号	幅員6.0m 新設		

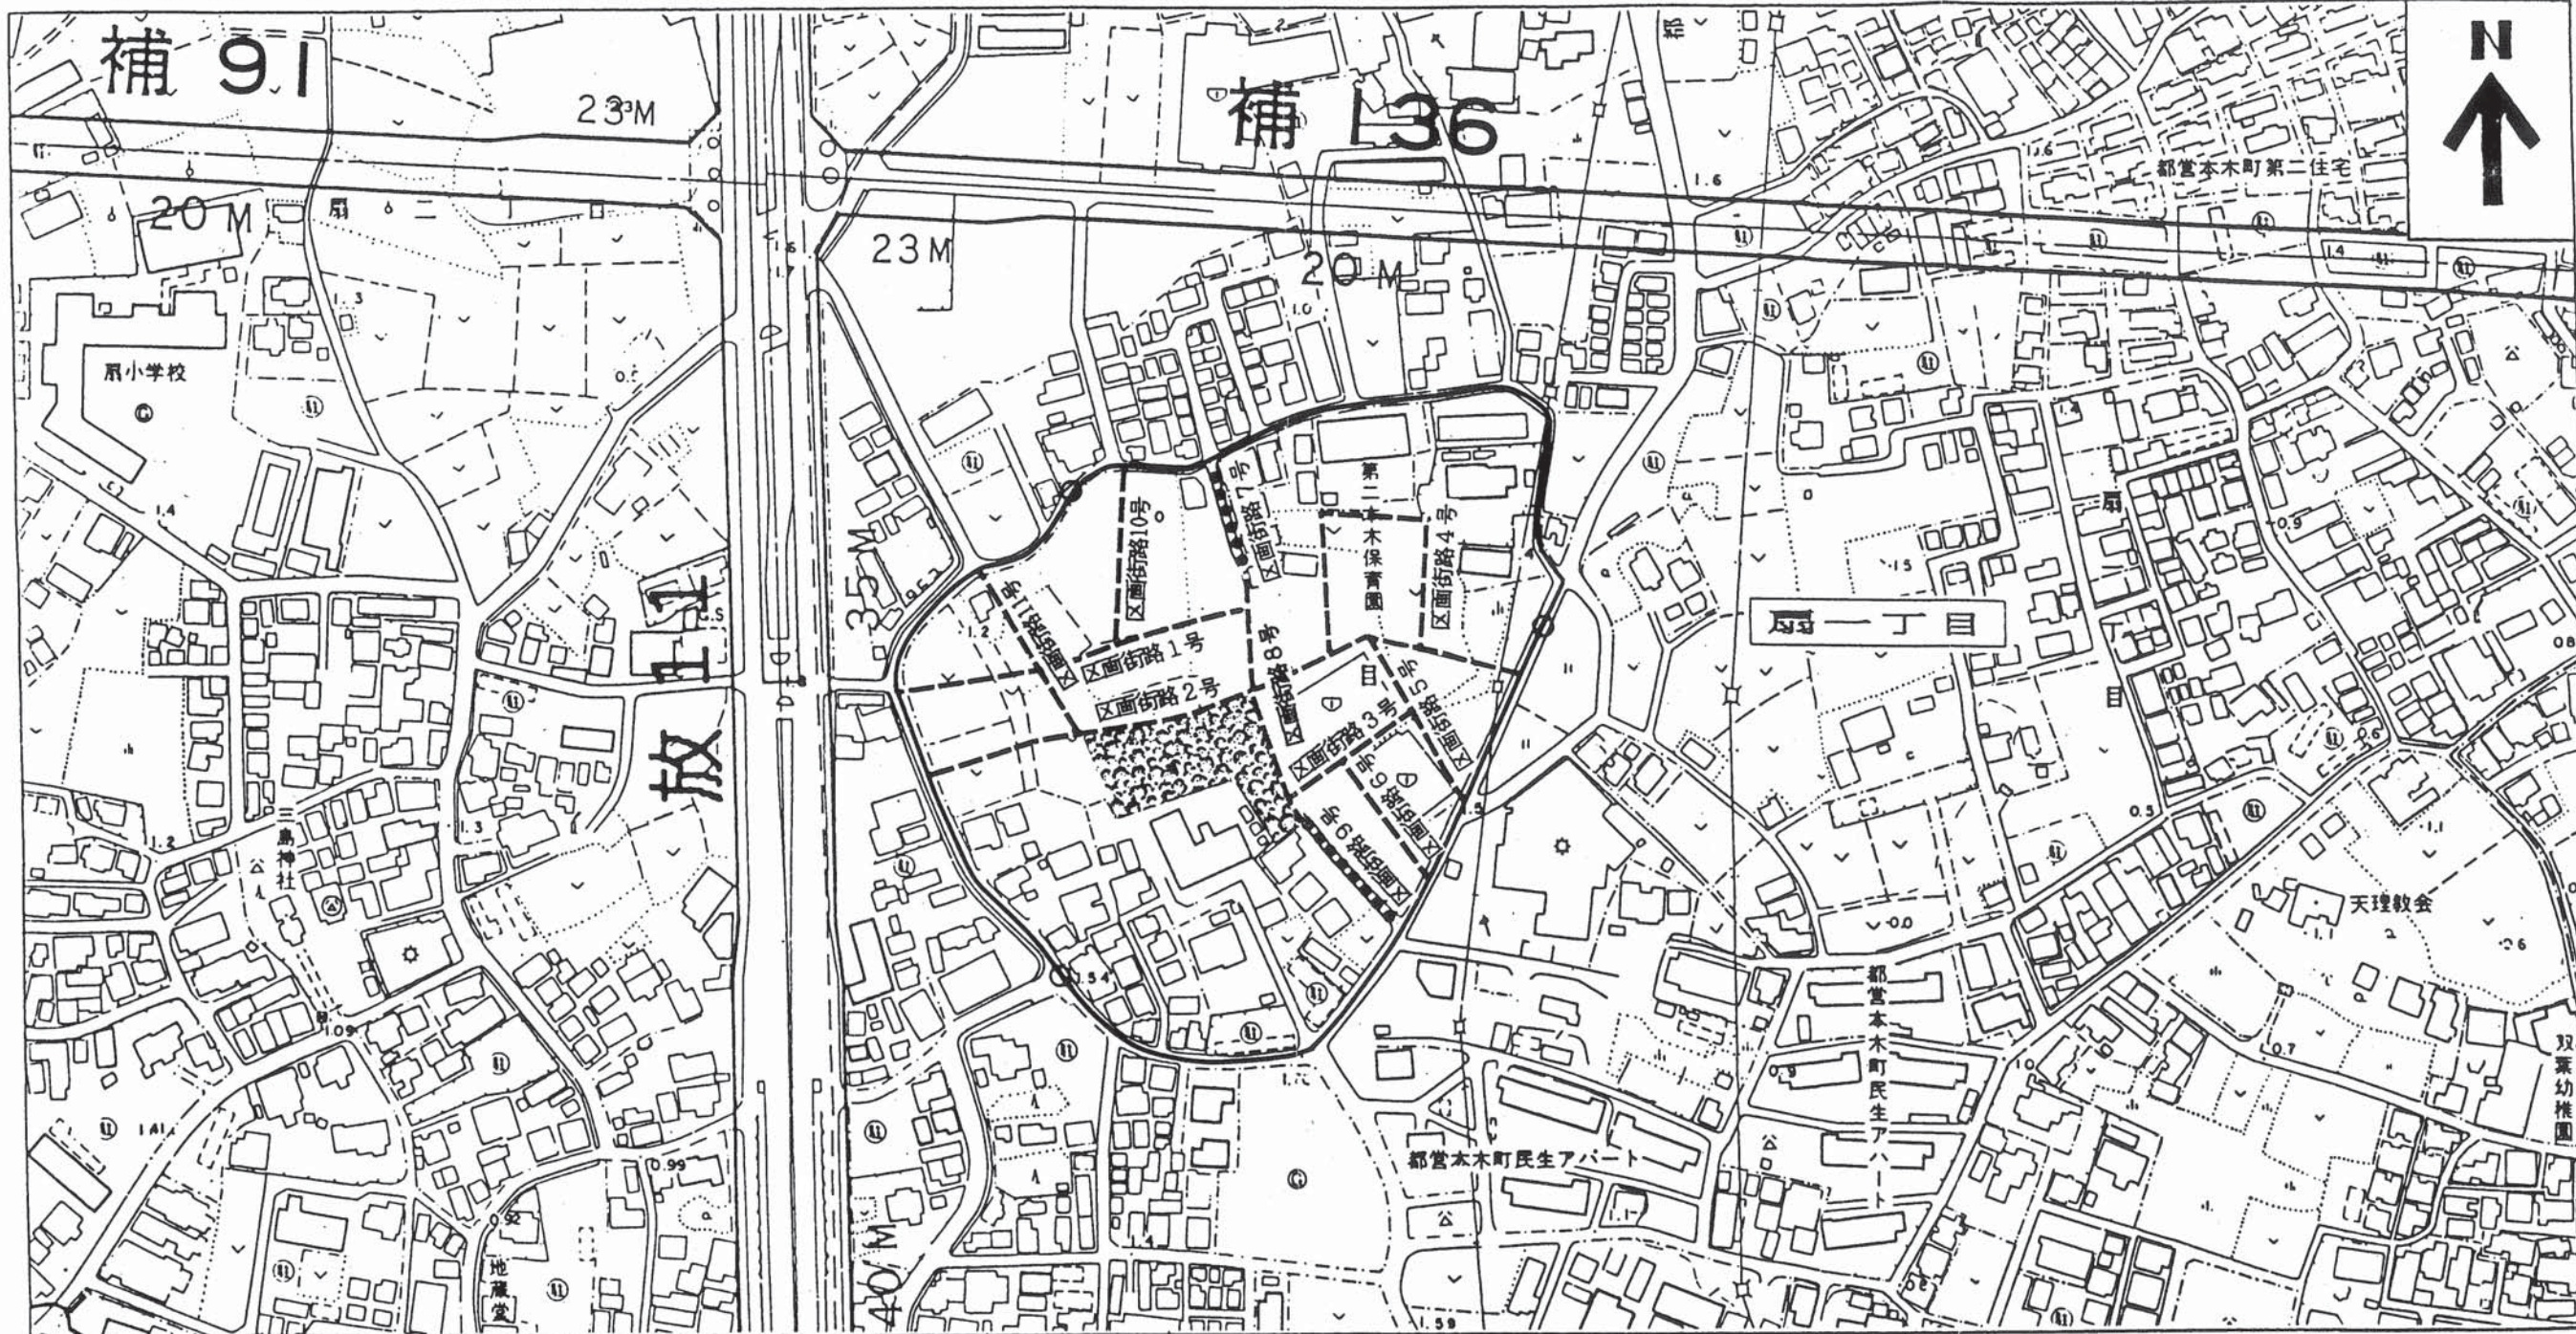