


凡 例

地区計画区域	
地区	緑道1号~8号 (幅員5.0m: 図中番号 緑1~緑6) (幅員4.0m: 図中番号 緑7~緑8)
施設	歩道状空地1号~26号 (幅員2.0m: 図中番号 歩1~歩26)
施設	小公園1号~3号 (図中番号 小公1~小公3)

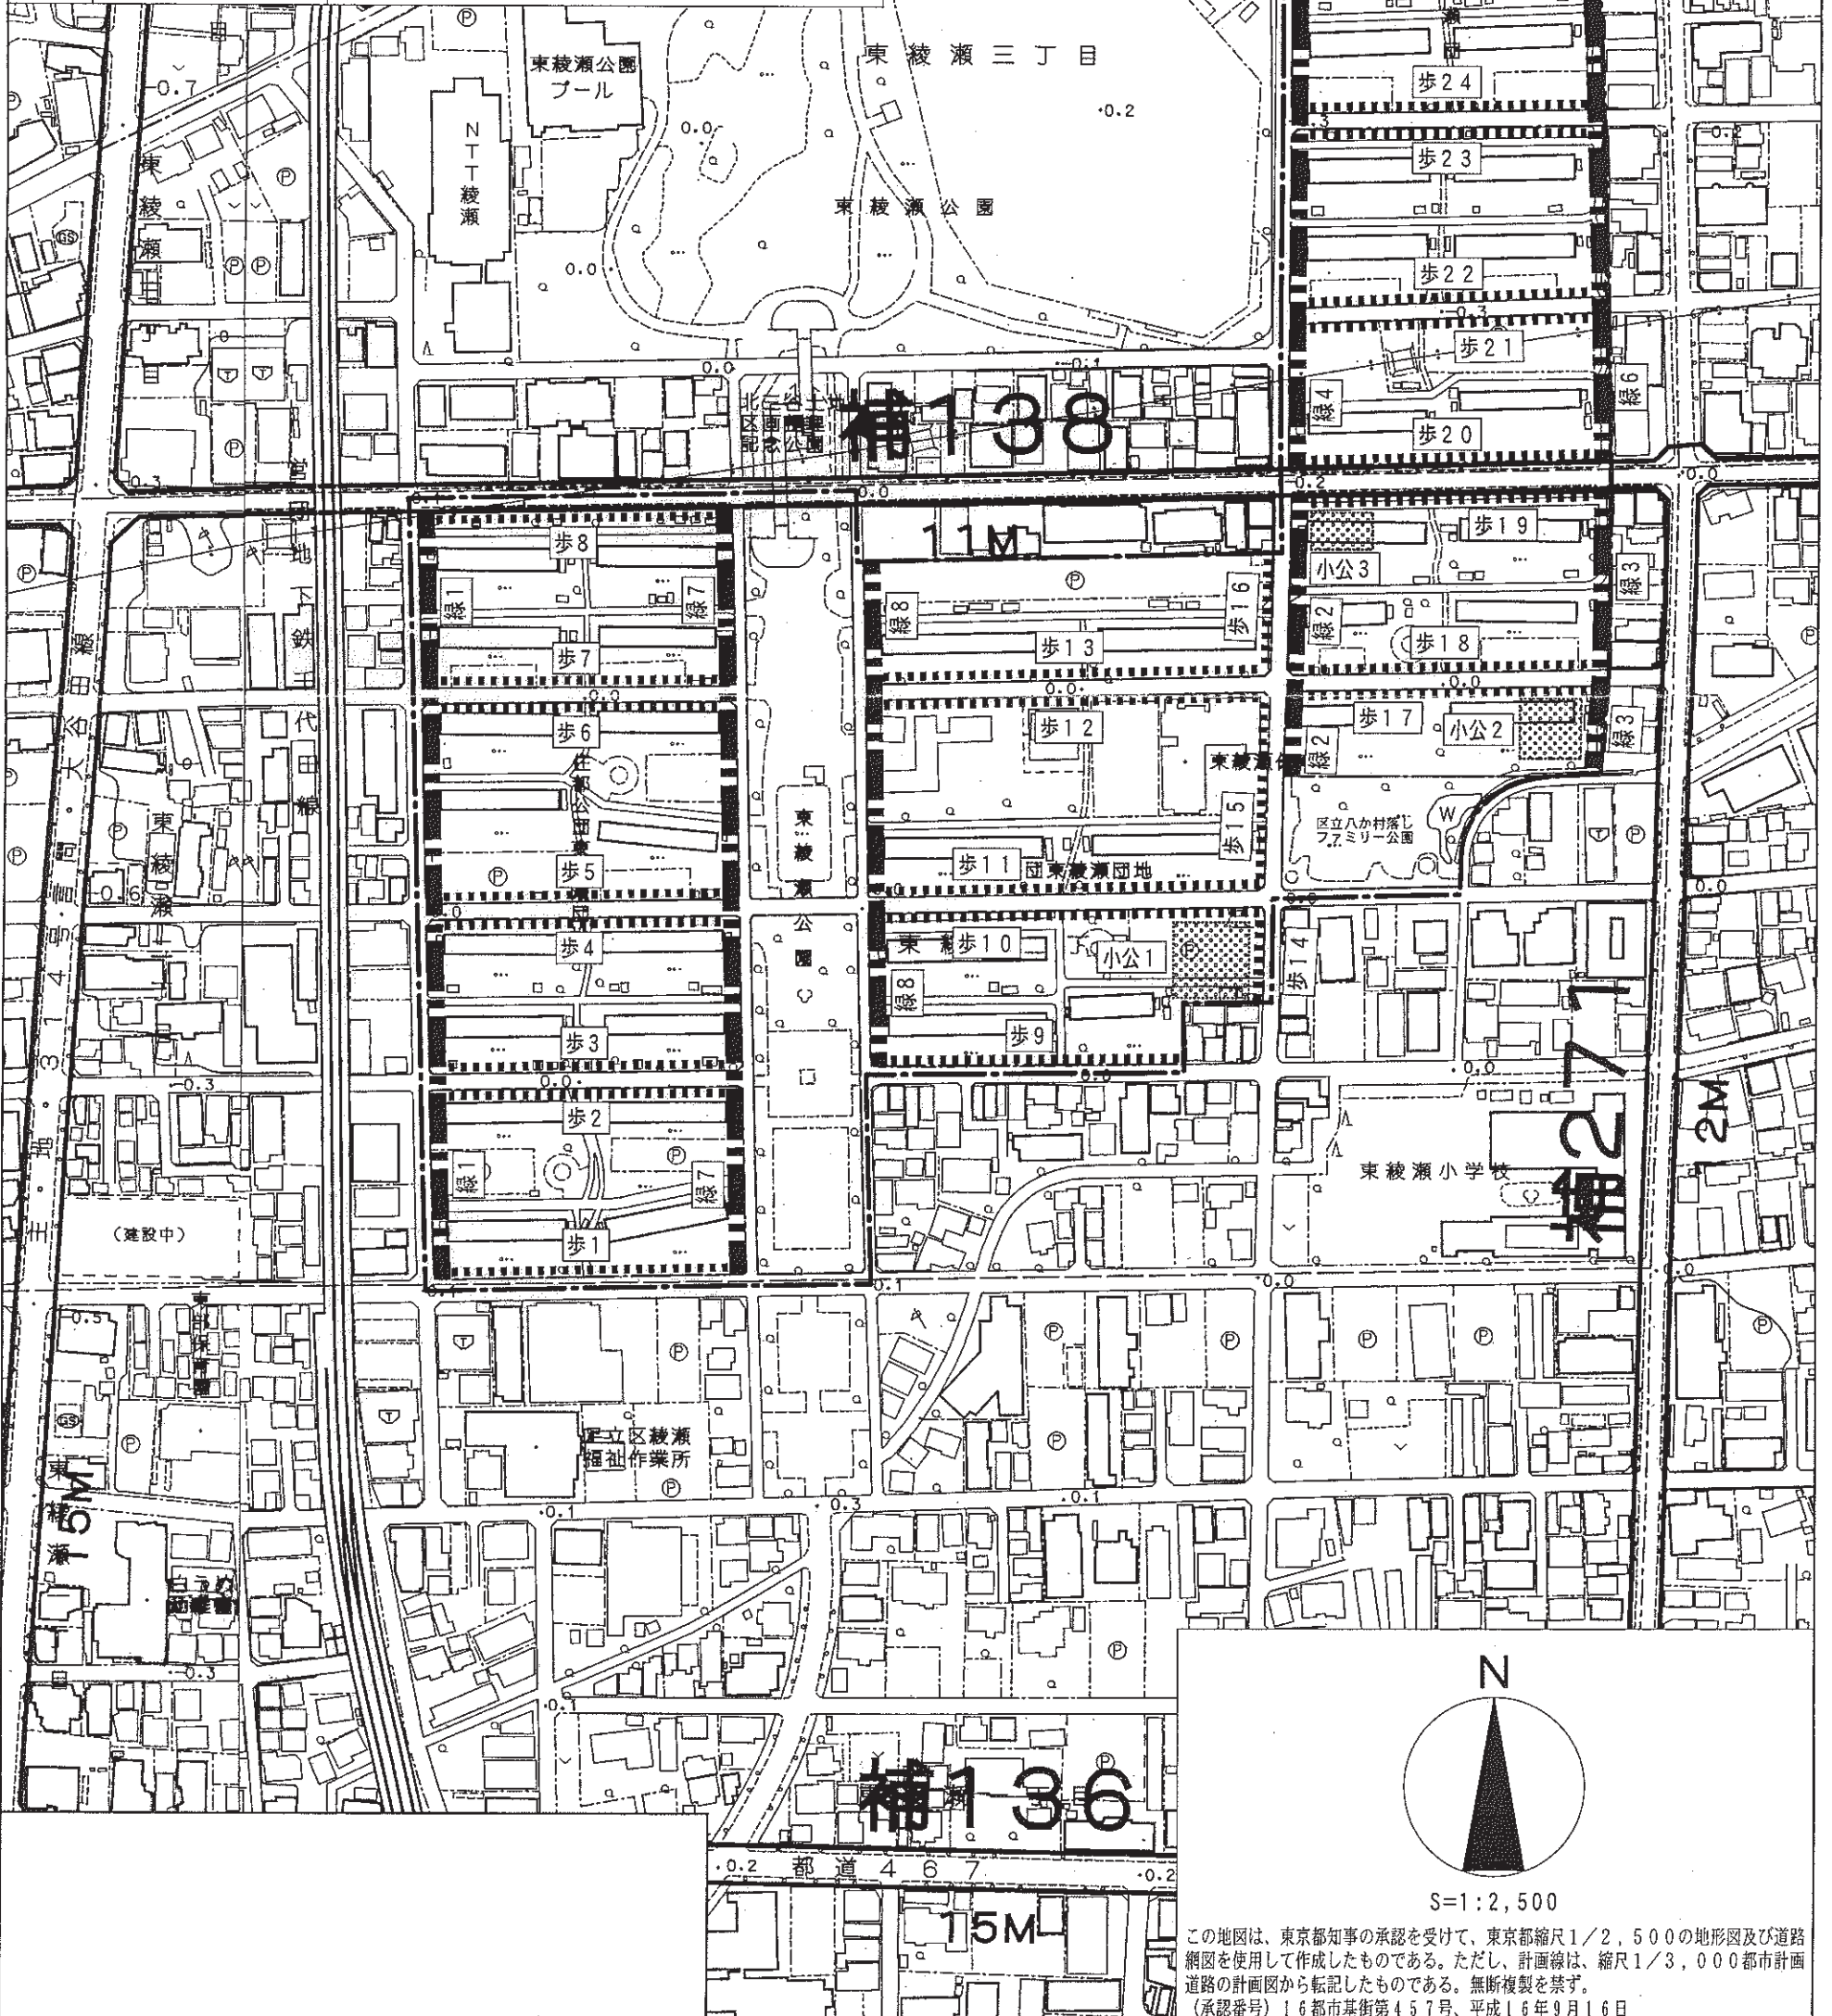

この地図は、東京都知事の承認を受けて、東京都縮尺1/2,500の地形図及び道路網図を使用して作成したものである。ただし、計画線は、縮尺1/3,000都市計画道路の計画図から転記したものである。無断複製を禁ず。
(承認番号) 16都市基街第457号、平成16年9月16日