


東京都市計画地区計画

綾瀬七丁目地区地区計画

計画図2 (地区施設の配置)

(足立区決定)

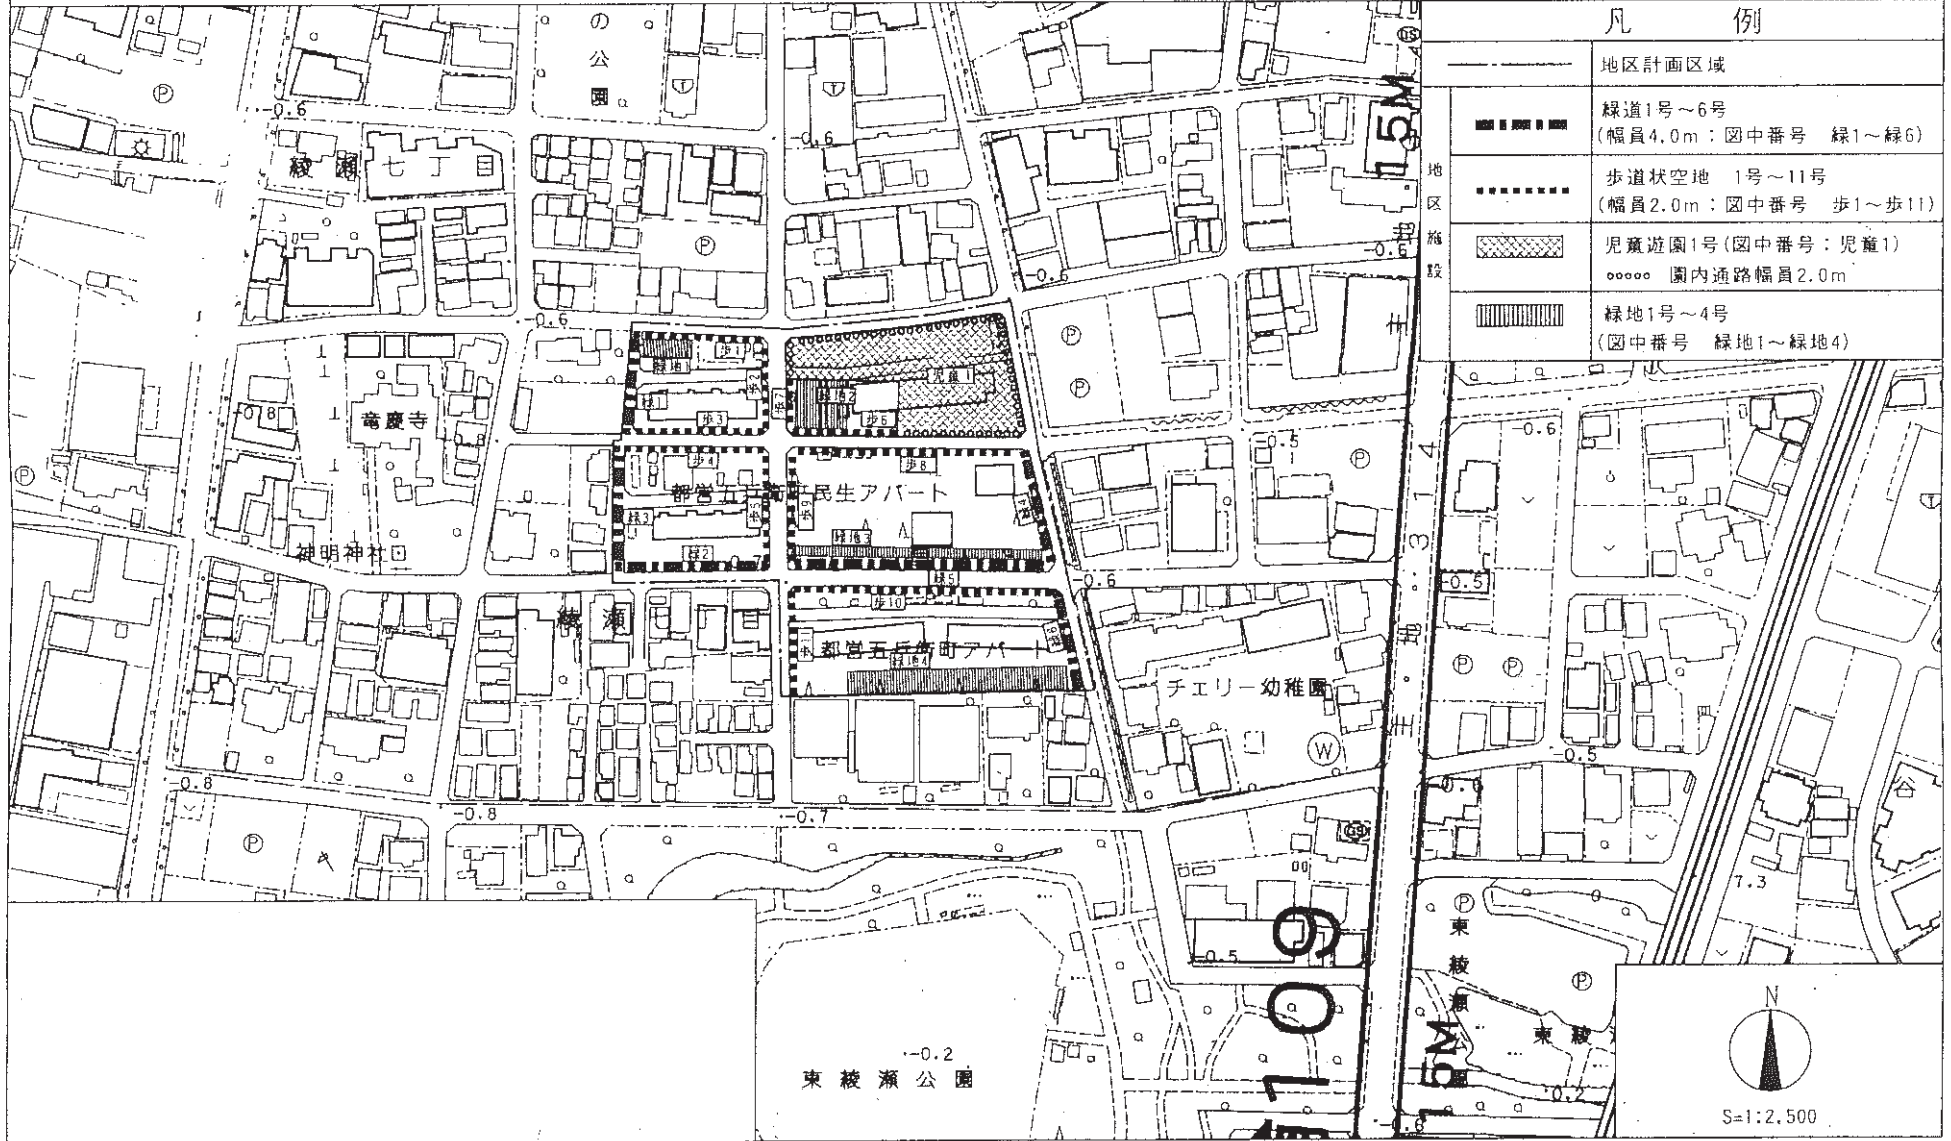

凡 例

	地区計画区域
	緑道1号～6号 (幅員4.0m：図中番号 緑1～緑6)
	歩道状空地 1号～11号 (幅員2.0m：図中番号 歩1～歩11)
	児童遊園1号(図中番号：児童1) ○○○○ 園内通路幅員2.0m
	緑地1号～4号 (図中番号 緑地1～緑地4)

この地図は、東京都知事の承認を受けて、東京都縮尺1/2,500の地形図及び道路網図を使用して作成したものである。ただし、計画線は、縮尺1/3,000都市計画道路の計画図から転記したものである。無断複製を禁ず。(承認番号) 17都市基街第218号、平成17年7月7日