



東京都市計画地区計画

千住三丁目地区地区計画 計画図2

[足立区決定]

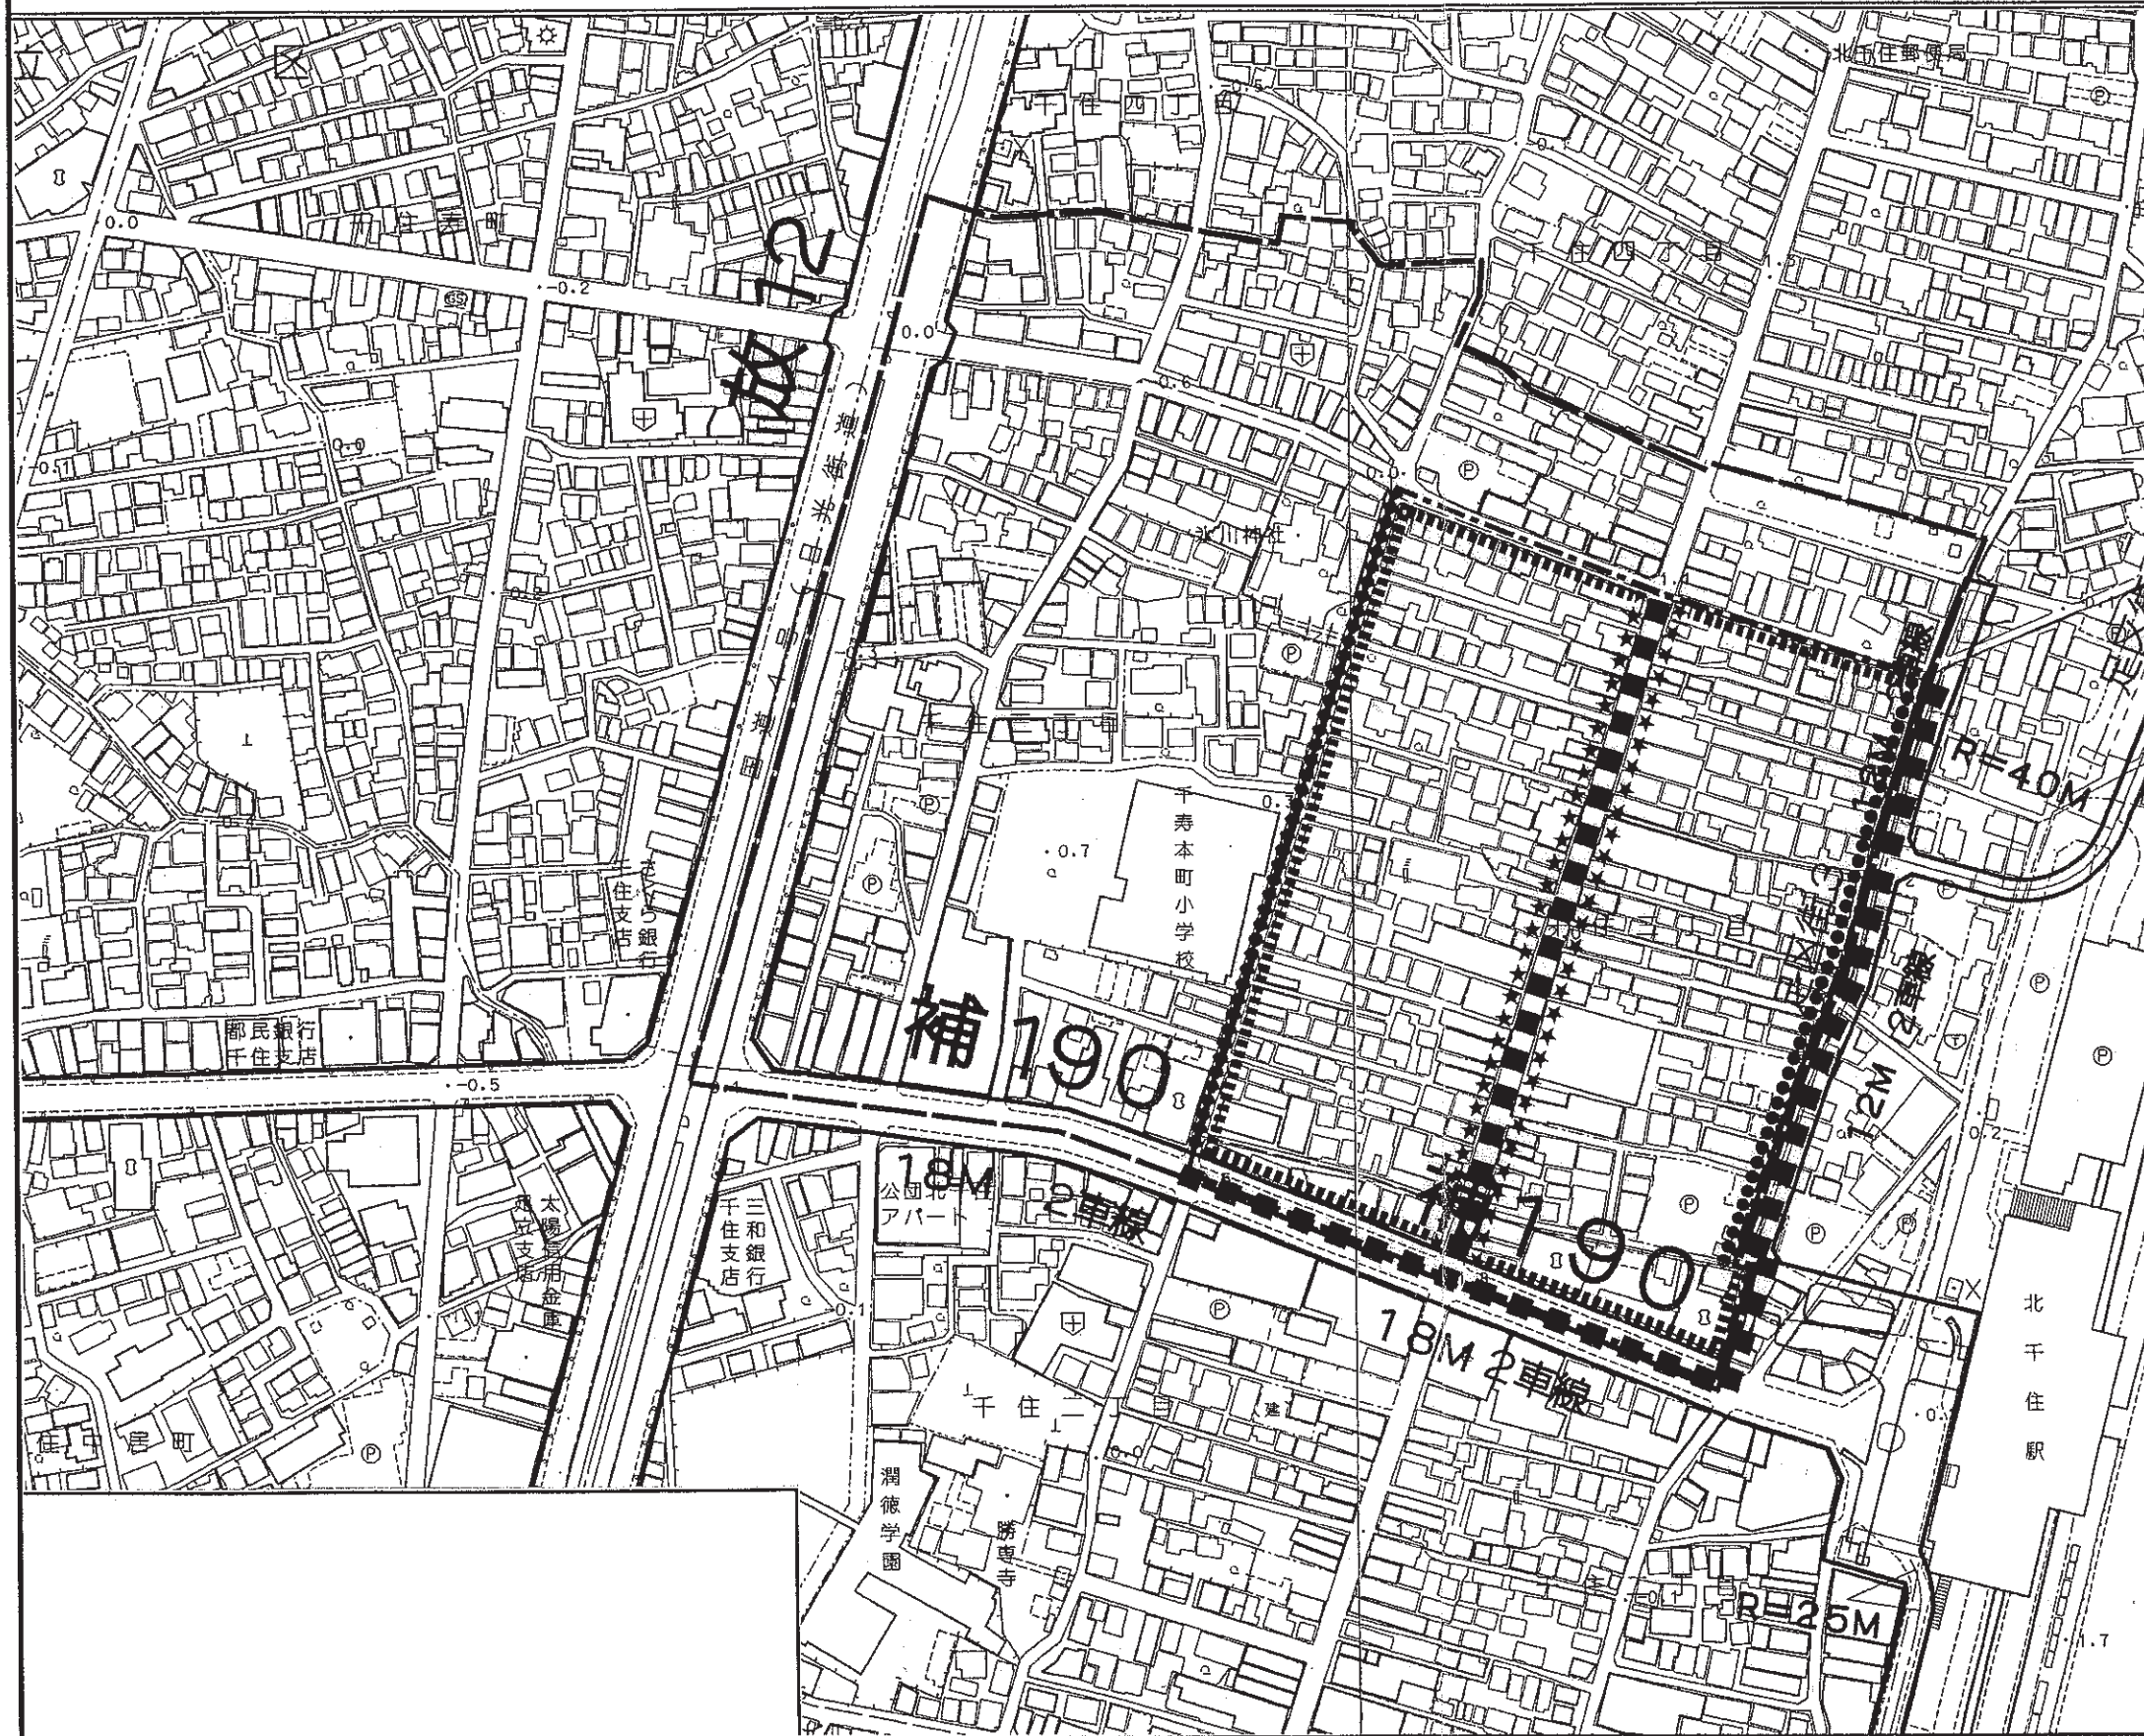

容積率算定における壁面後退

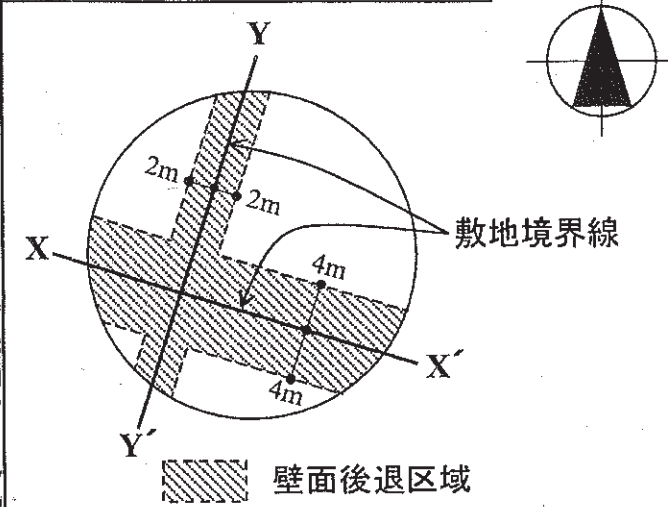

凡 例	
	地区計画区域
	地区整備計画区域
	壁面の位置の制限 (2階部分まで1.5m、3階以上は0.5m)
	壁面の位置の制限 (1.0m)
	壁面の位置の制限 (0.5m)
	道路A
	道路B

S=1:2,500

この地図は、東京都知事の承認を受けて、東京都縮尺1/2,500の地形図及び道路網図を使用して作成したものである。ただし、計画線は、縮尺1/3,000都市計画道路の計画図から転記したものである。無断複製を禁ず。(承認番号)16都市基街第604号、平成16年10月21日