



# 東京都市計画地区計画 千住大橋駅周辺地区地区計画 計画図3 (壁面の位置の制限)

[足立区決定]

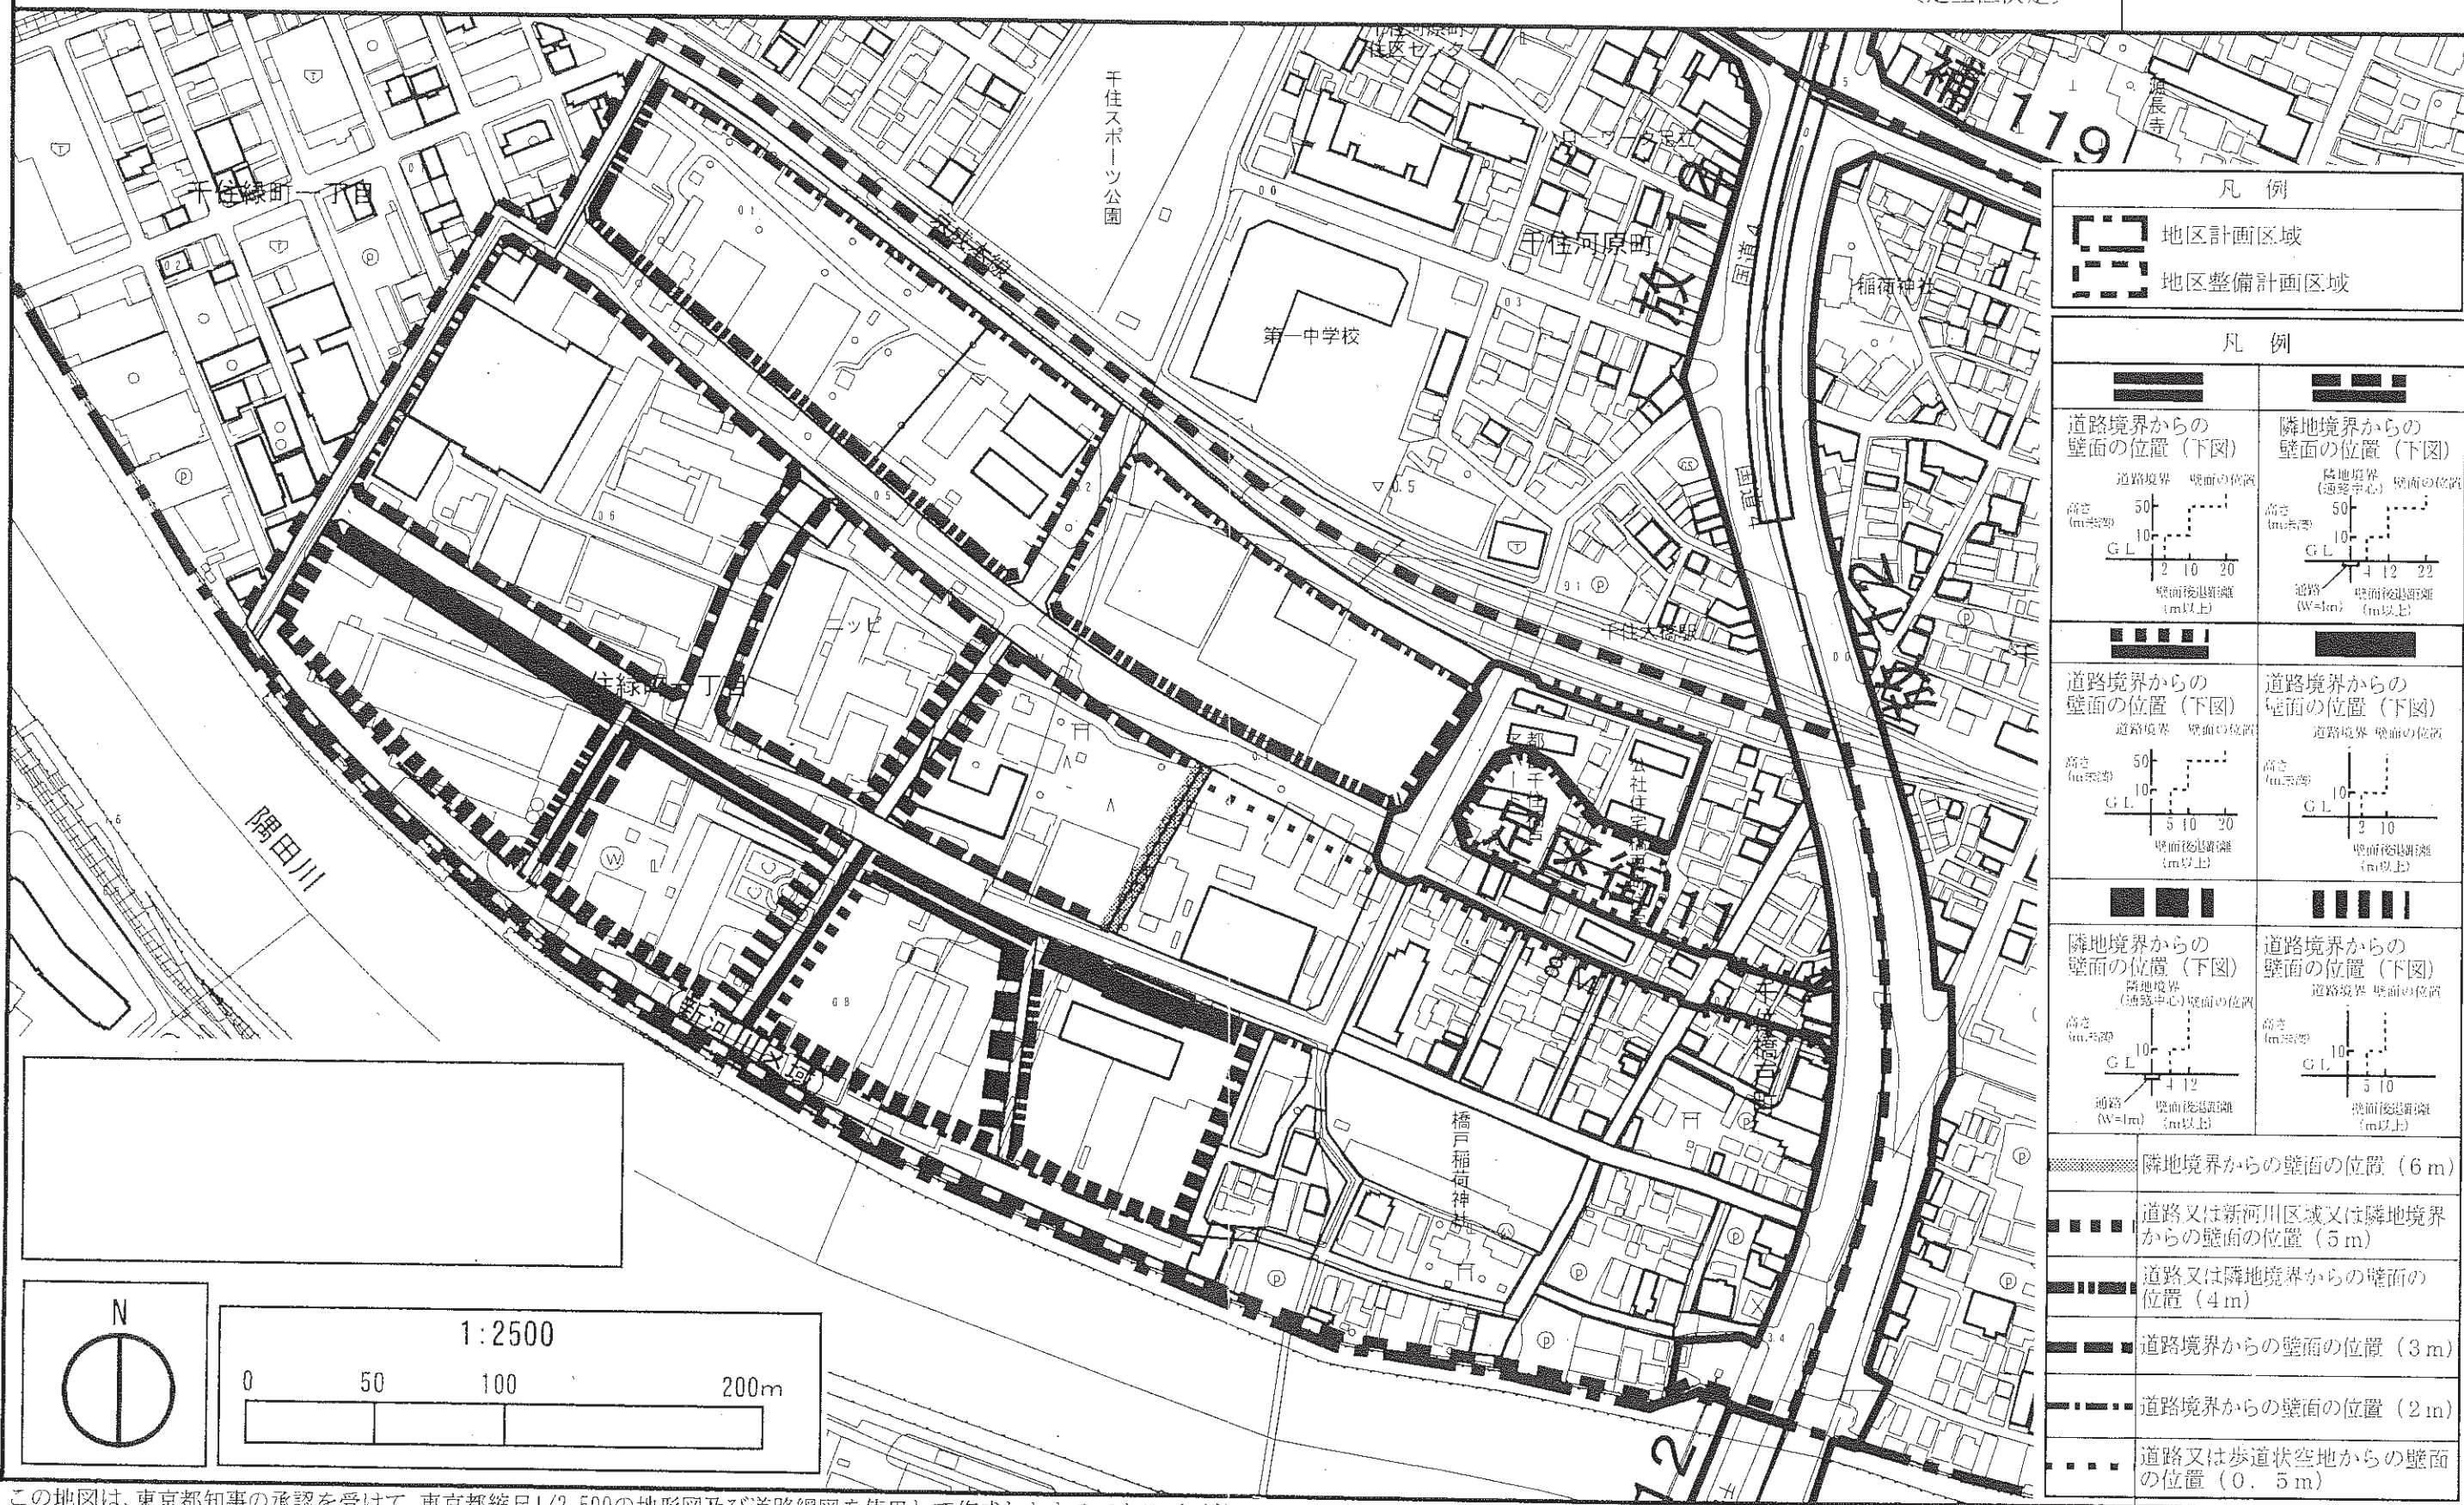

凡例	
	地区計画区域
	地区整備計画区域
凡例	
<p>道路境界からの壁面の位置 (下図)</p> <p>道路境界 壁面の位置</p> <p>高さ (m) 50 10 G.L.</p> <p>壁面後退距離 (m以上) 2 10 20</p>	<p>隣地境界からの壁面の位置 (下図)</p> <p>隣地境界 (通算中心) 壁面の位置</p> <p>高さ (m) 50 10 G.L.</p> <p>道路 (W=4m) 壁面後退距離 (m以上) 4 12 22</p>
<p>道路境界からの壁面の位置 (下図)</p> <p>道路境界 壁面の位置</p> <p>高さ (m) 50 10 G.L.</p> <p>壁面後退距離 (m以上) 5 10 20</p>	<p>道路境界からの壁面の位置 (下図)</p> <p>道路境界 壁面の位置</p> <p>高さ (m) 10 G.L.</p> <p>壁面後退距離 (m以上) 2 10</p>
<p>隣地境界からの壁面の位置 (下図)</p> <p>隣地境界 (通算中心) 壁面の位置</p> <p>高さ (m) 10 G.L.</p> <p>道路 (W=4m) 壁面後退距離 (m以上) 4 12</p>	<p>道路境界からの壁面の位置 (下図)</p> <p>道路境界 壁面の位置</p> <p>高さ (m) 10 G.L.</p> <p>壁面後退距離 (m以上) 5 10</p>
隣地境界からの壁面の位置 (6m)	
道路又は新河川区域又は隣地境界からの壁面の位置 (5m)	
道路又は隣地境界からの壁面の位置 (4m)	
道路境界からの壁面の位置 (3m)	
道路境界からの壁面の位置 (2m)	
道路又は歩道状空地からの壁面の位置 (0.5m)	

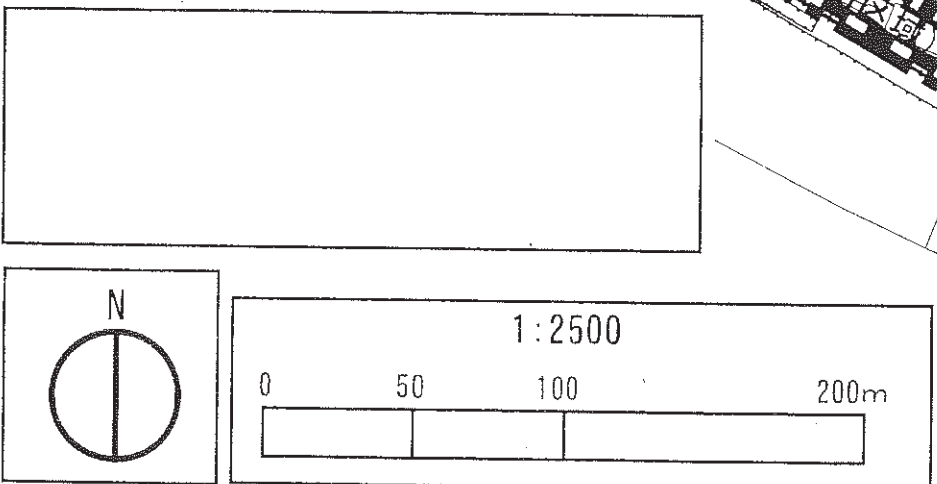

この地図は、東京都知事の承認を受けて、東京都縮尺1/2,500の地形図及び道路網図を使用して作成したものである。ただし、計画線は、都市計画道路の計画図から転記したものである。無断複製を禁ず。  
(承認番号) 18都市基交第111号、平成18年6月28日 (承認番号) 18都市基街第180号、平成18年6月28日