
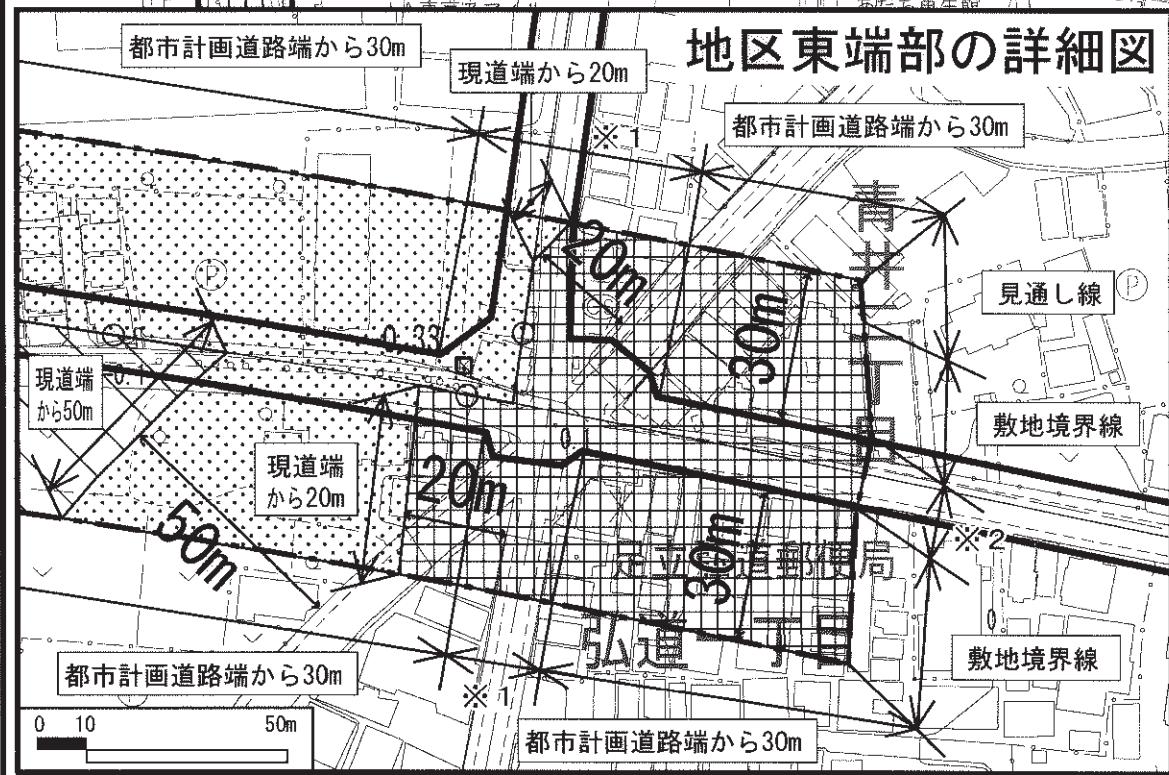


東京都市計画地区計画 補助第138号線中央本町地区地区計画

計画図1 (区域)

[足立区決定]

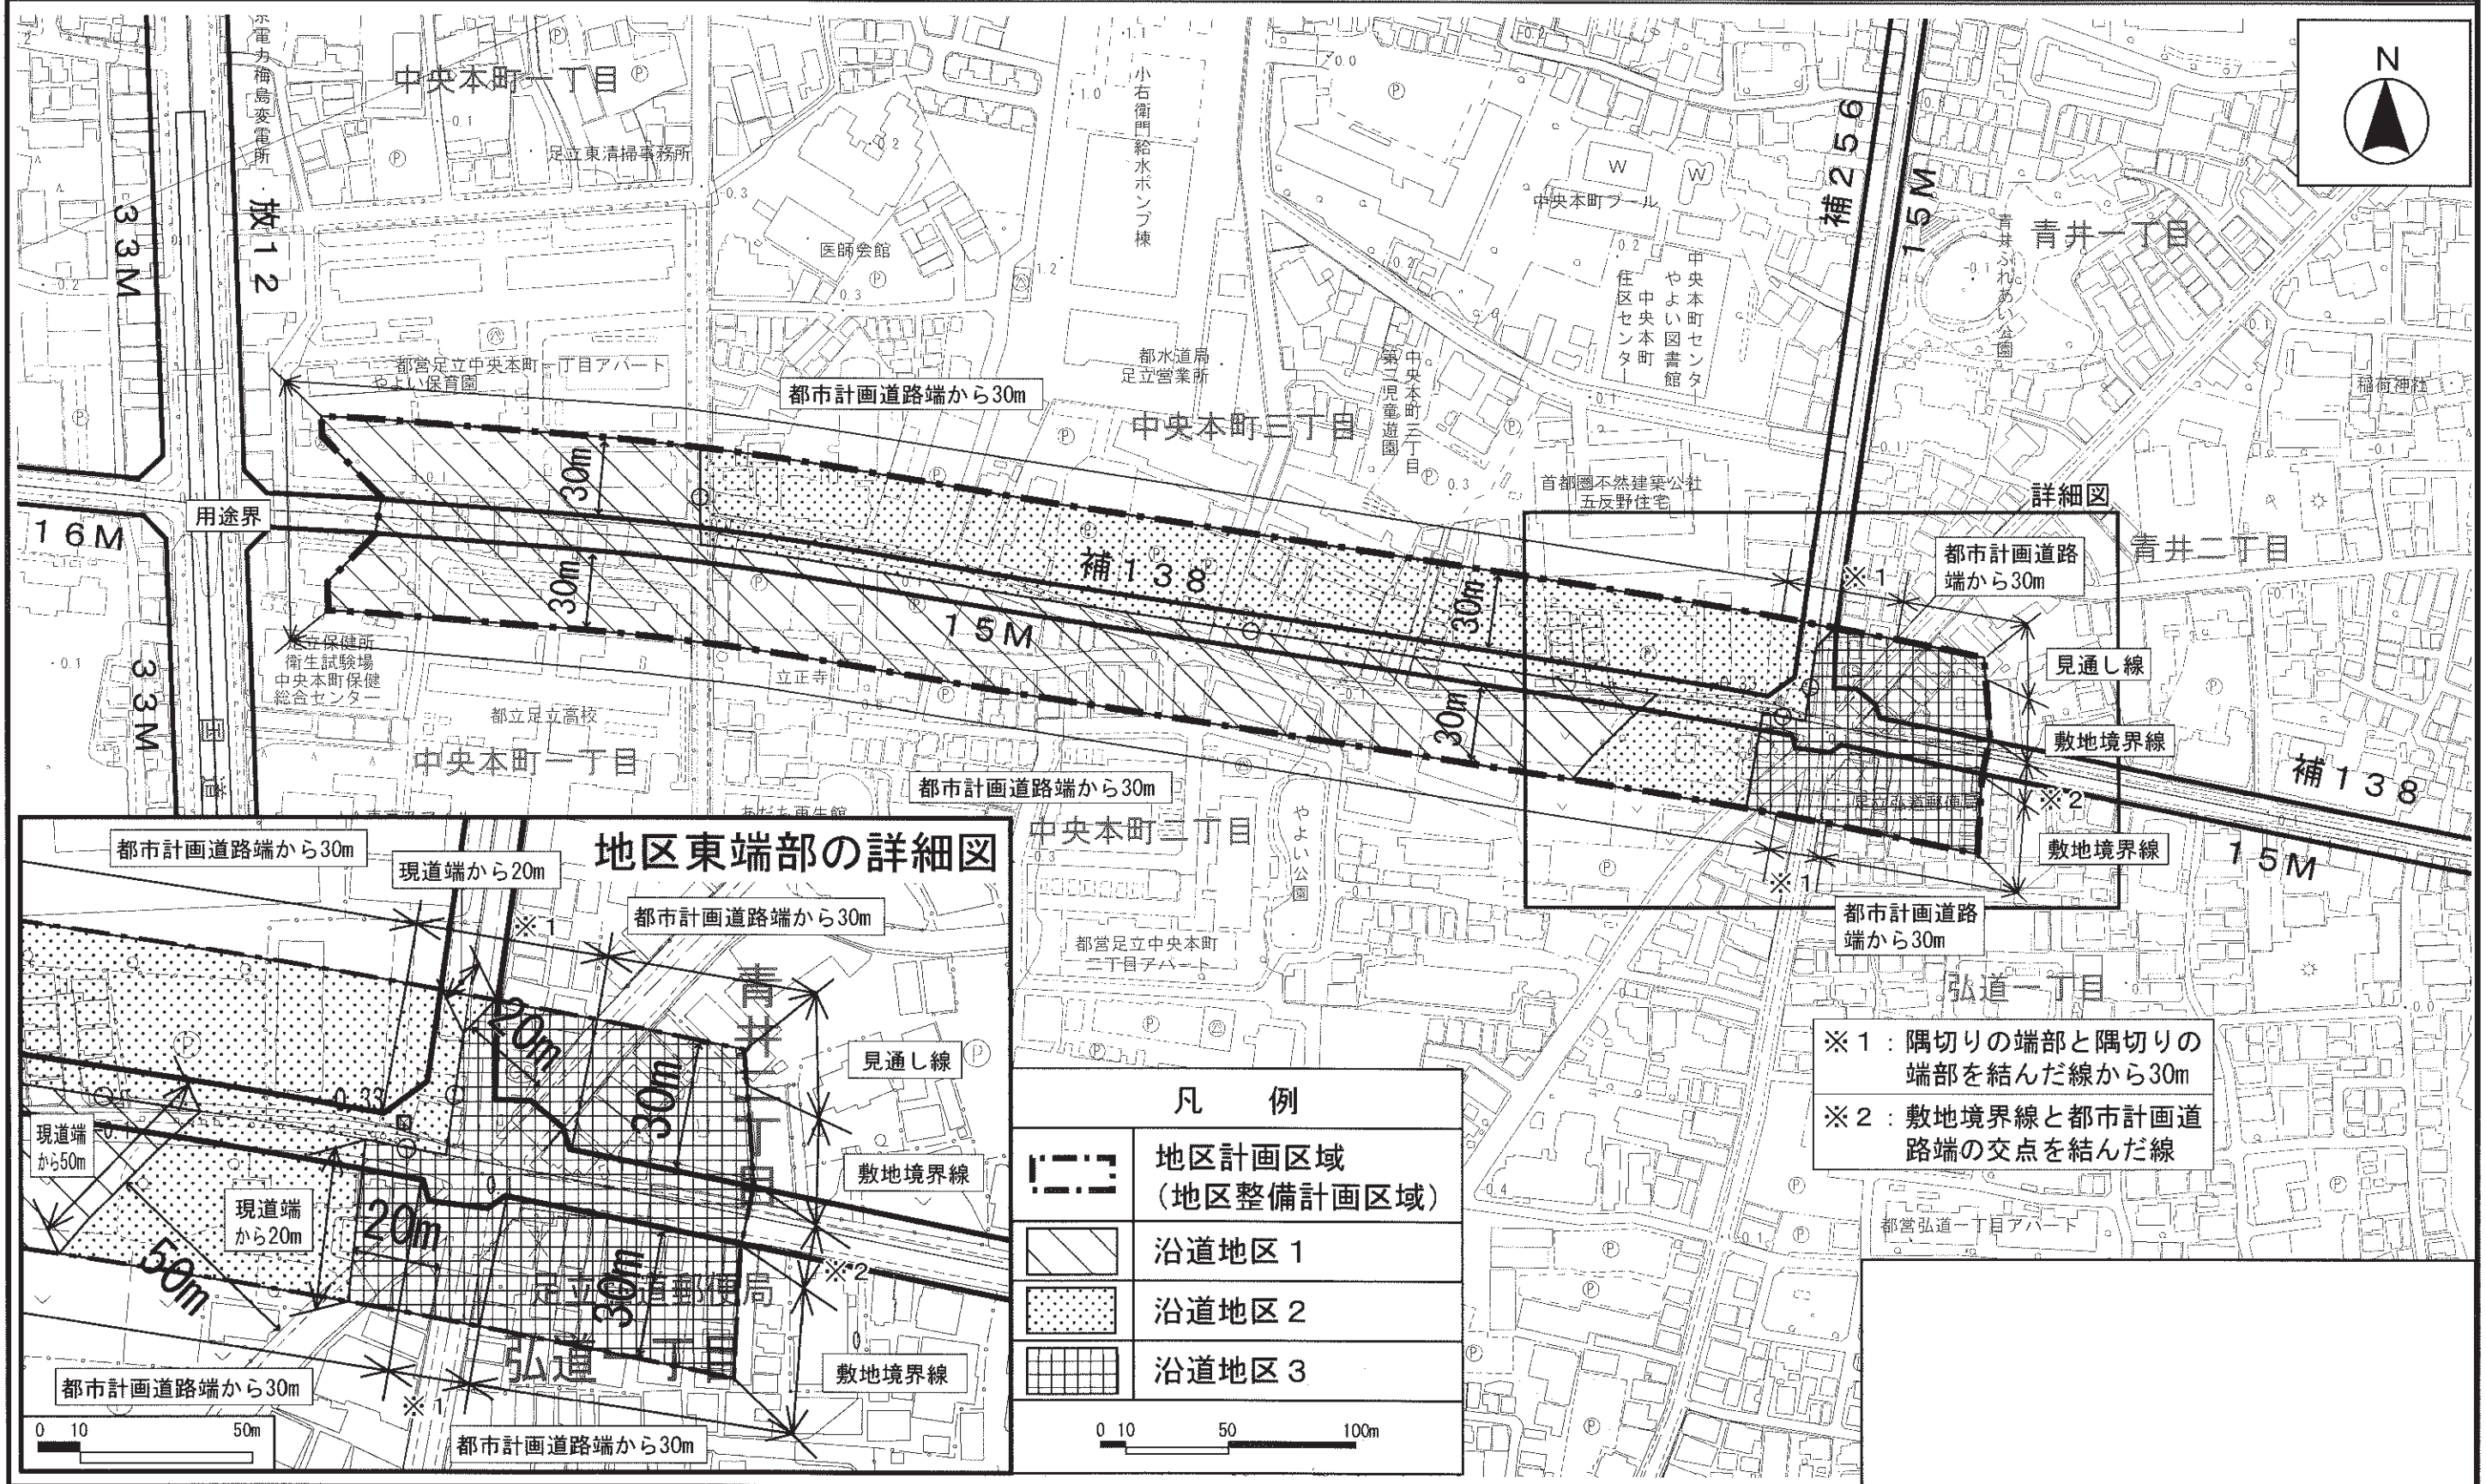

凡 例	
	地区計画区域 (地区整備計画区域)
	沿道地区 1
	沿道地区 2
	沿道地区 3

- ※1: 隅切りの端部と隅切りの端部を結んだ線から30m
- ※2: 敷地境界線と都市計画道路路端の交点を結んだ線

この地図は、東京都知事の承認を受けて、東京都縮尺 2,500 分の 1 の地形図を使用して作成したものである。(承認番号)26 都市基交測第 17 号、平成 26 年 5 月 19 日
 この地図は、東京都知事の承認を受けて、東京都縮尺 1/2,500 の地形図(道路網図)を使用して作成したものである。ただし、計画線は、都市計画道路の計画図から転記したものである。無断複製を禁ず。(承認番号)26 都市基街測第 12 号、平成 26 年 4 月 25 日
 この背景の地形図は、東京都と(株) ミッドマップ東京が著作権を有している。(利用許諾番号) MMT 利許第 010 号-52、平成 26 年 5 月 19 日