



東京都市計画地区計画
補助第138号線中央本町地区地区計画

計画図2 (壁面の位置の制限)

[足立区決定]

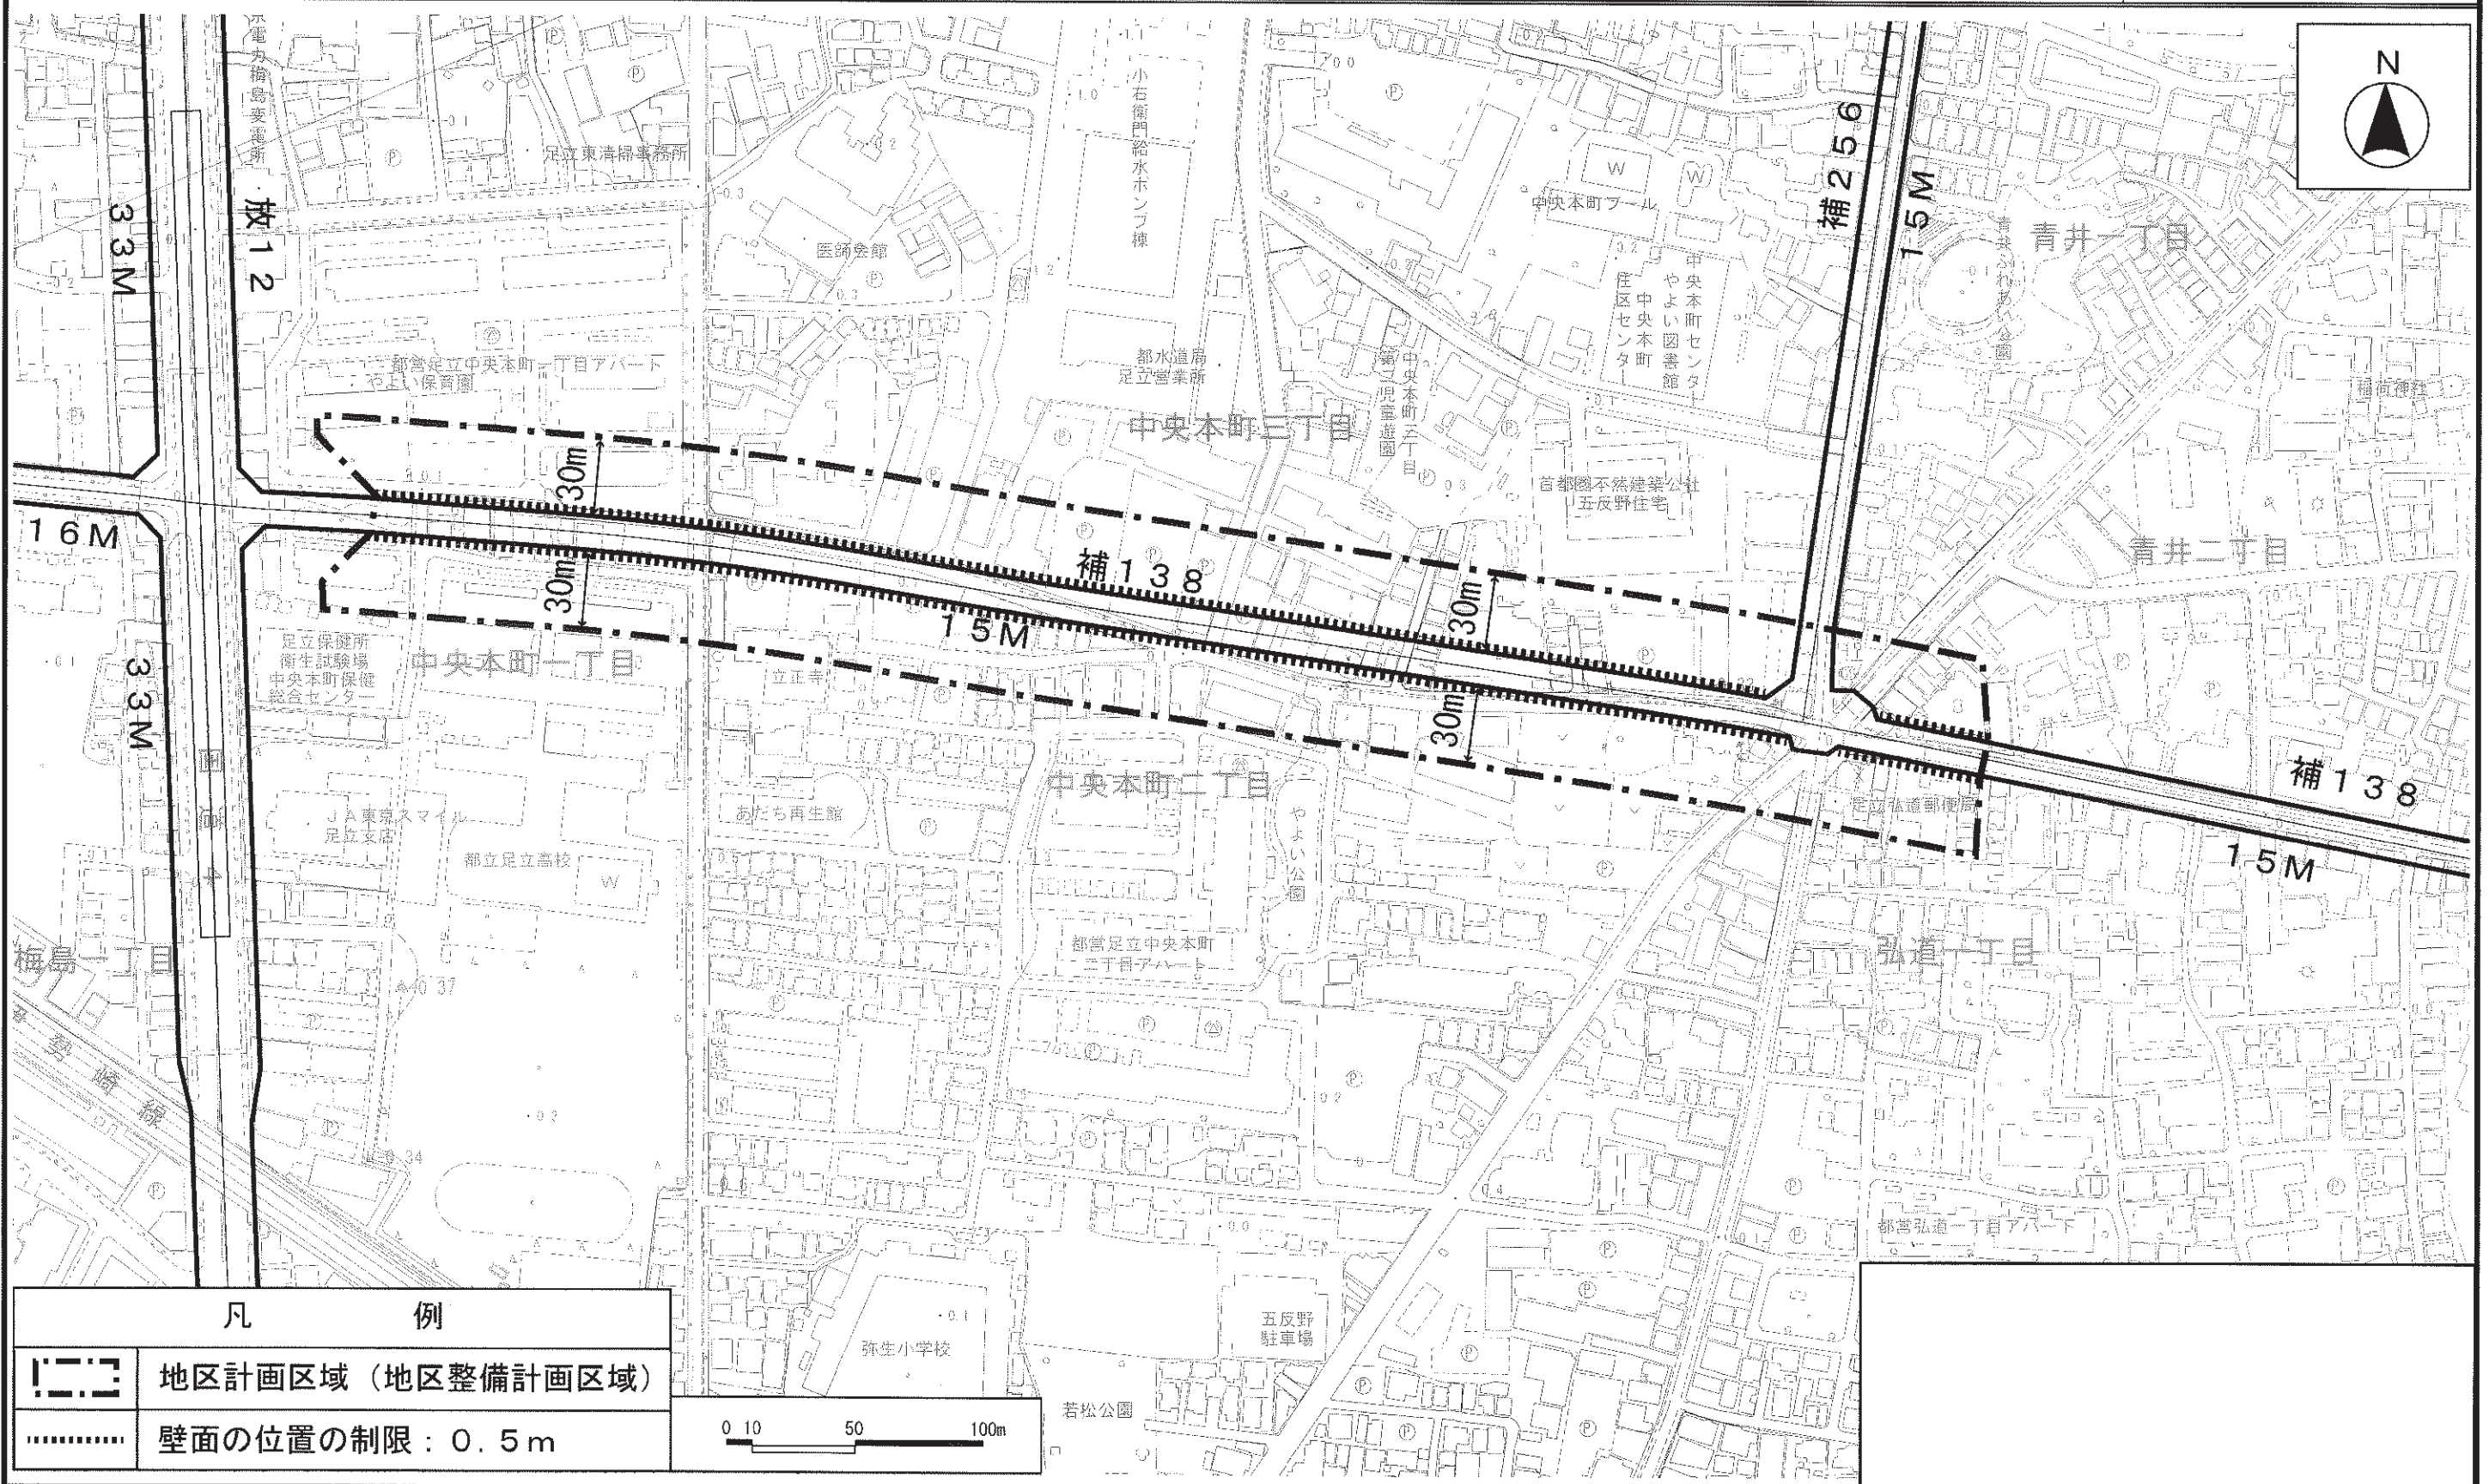

凡 例	
	地区計画区域 (地区整備計画区域)
	壁面の位置の制限 : 0.5 m

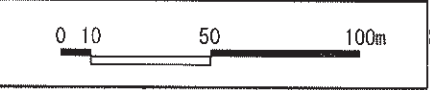

この地図は、東京都知事の承認を受けて、東京都縮尺2,500分の1の地形図を使用して作成したものである。(承認番号)26都市基交測第17号、平成26年5月19日
 この地図は、東京都知事の承認を受けて、東京都縮尺1/2,500の地形図(道路網図)を使用して作成したものである。ただし、計画線は、都市計画道路の計画図から転記したものである。無断複製を禁ず。(承認番号)26都市基街測第12号、平成26年4月25日
 この背景の地形図は、東京都と(株)ミッドマップ東京が著作権を有している。(利用許諾番号)MMT利許第010号-52、平成26年5月19日