


# 東京都市計画地区計画 高野地区地区計画（足立区決定）計画図-3

S=1:2,500

## 壁面後退を定める位置




地区計画区域・地区整備計画区域

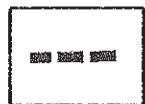

1.5m後退



1.0m後退

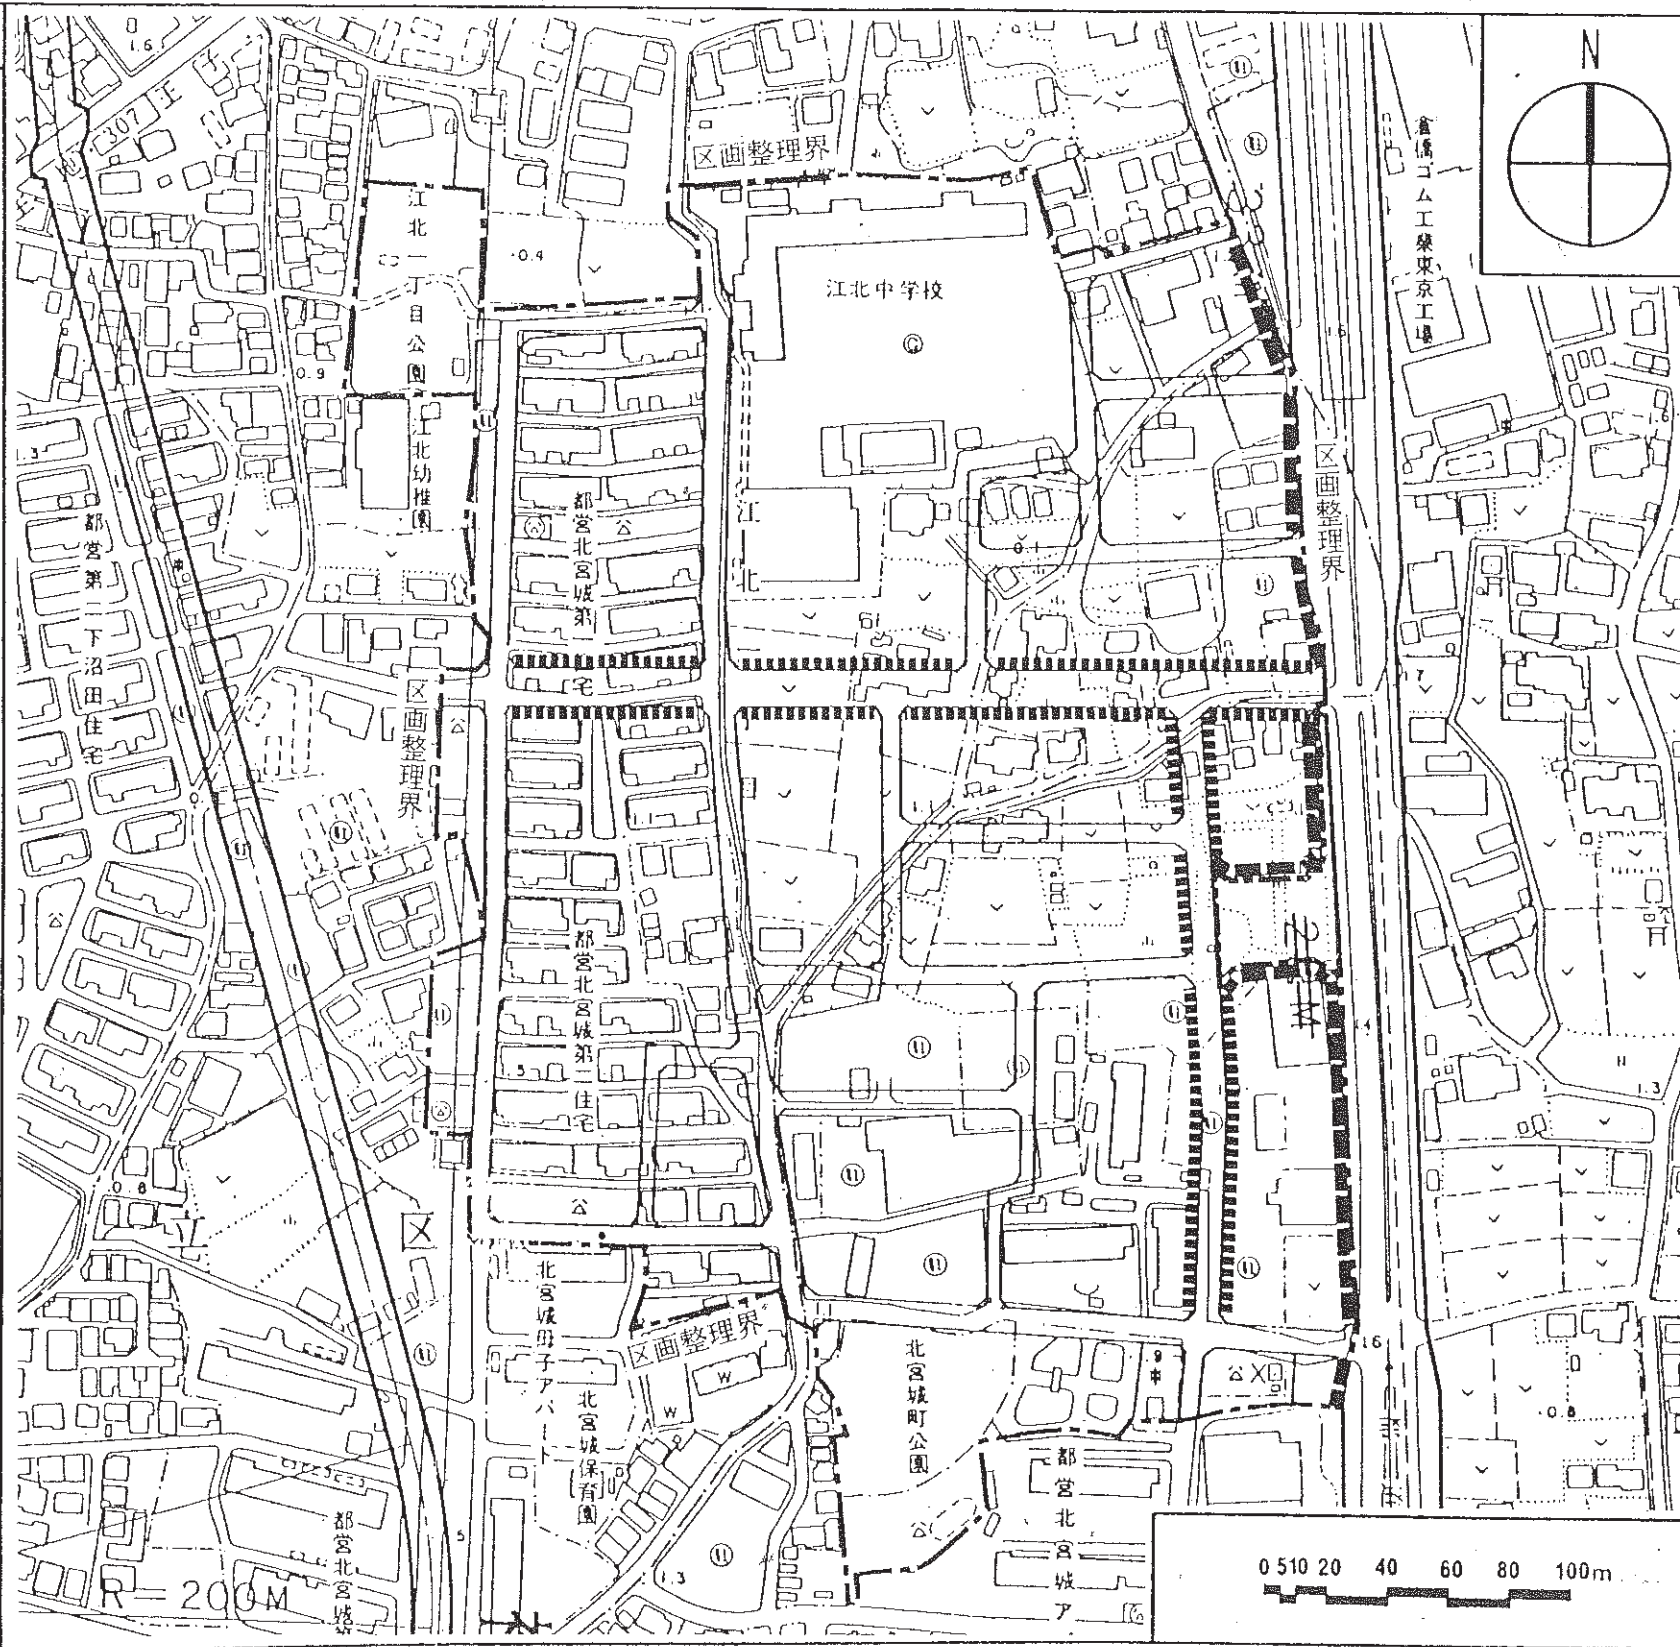

0 5 10 20 40 60 80 100m