


東京都市計画地区計画

東保木間一丁目地区地区計画 計画図 2 (地区施設の配置)

[足立区決定]

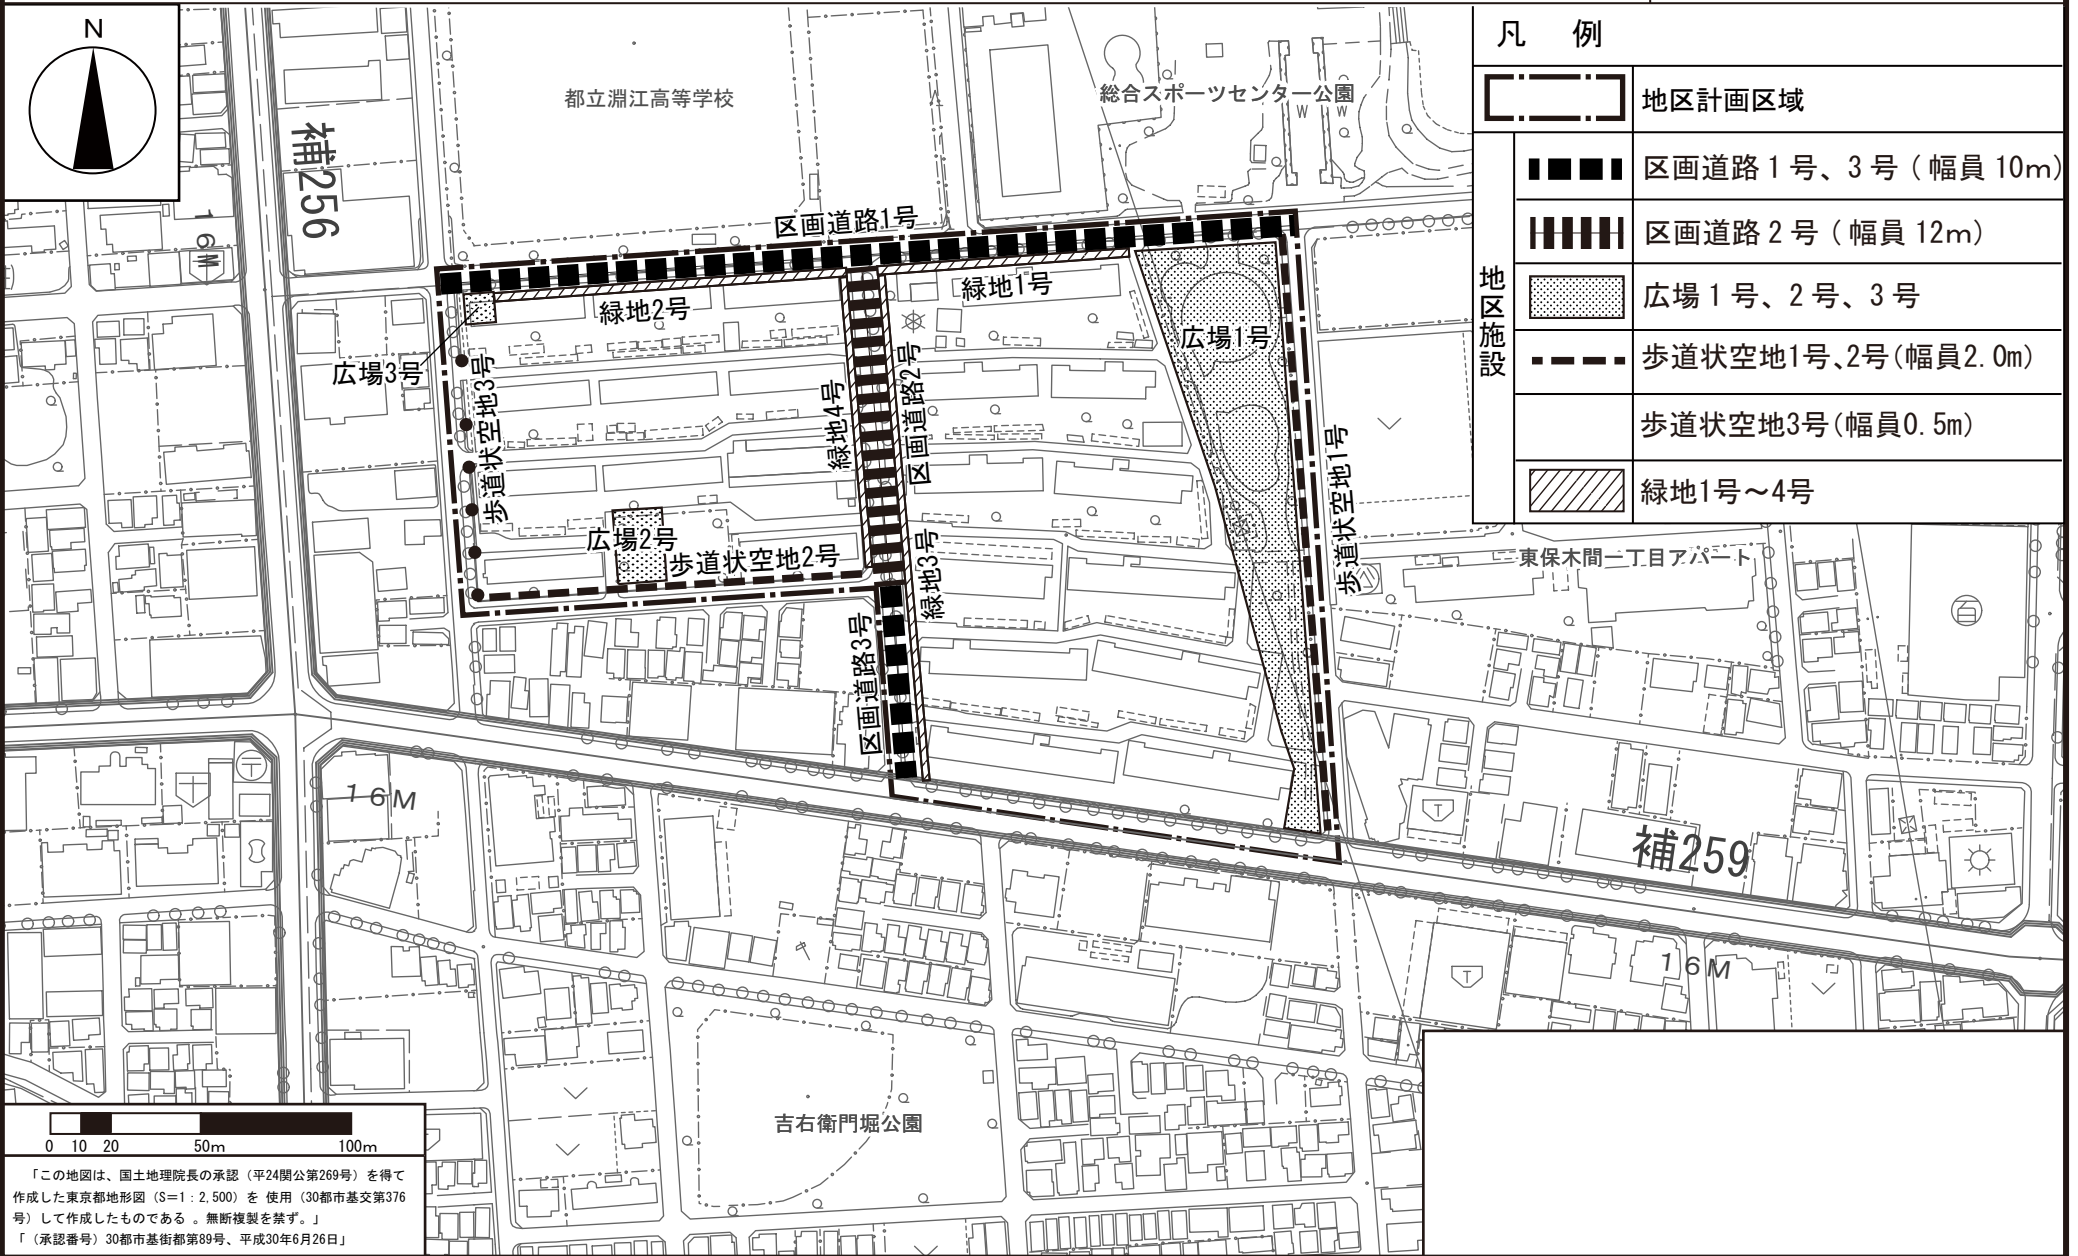

凡 例	
	地区計画区域
	区画道路1号、3号 (幅員10m)
	区画道路2号 (幅員12m)
	広場1号、2号、3号
	歩道状空地1号、2号 (幅員2.0m)
	歩道状空地3号 (幅員0.5m)
	緑地1号~4号

0 10 20 50m 100m

「この地図は、国土地理院長の承認（平24関公第269号）を得て作成した東京都地形図（S=1:2,500）を使用（30都市基交第376号）して作成したものである。無断複製を禁ず。」
 「（承認番号）30都市基街都第89号、平成30年6月26日」