


東京都市計画地区計画

竹の塚北地区地区計画 方針附図


[足立区決定]

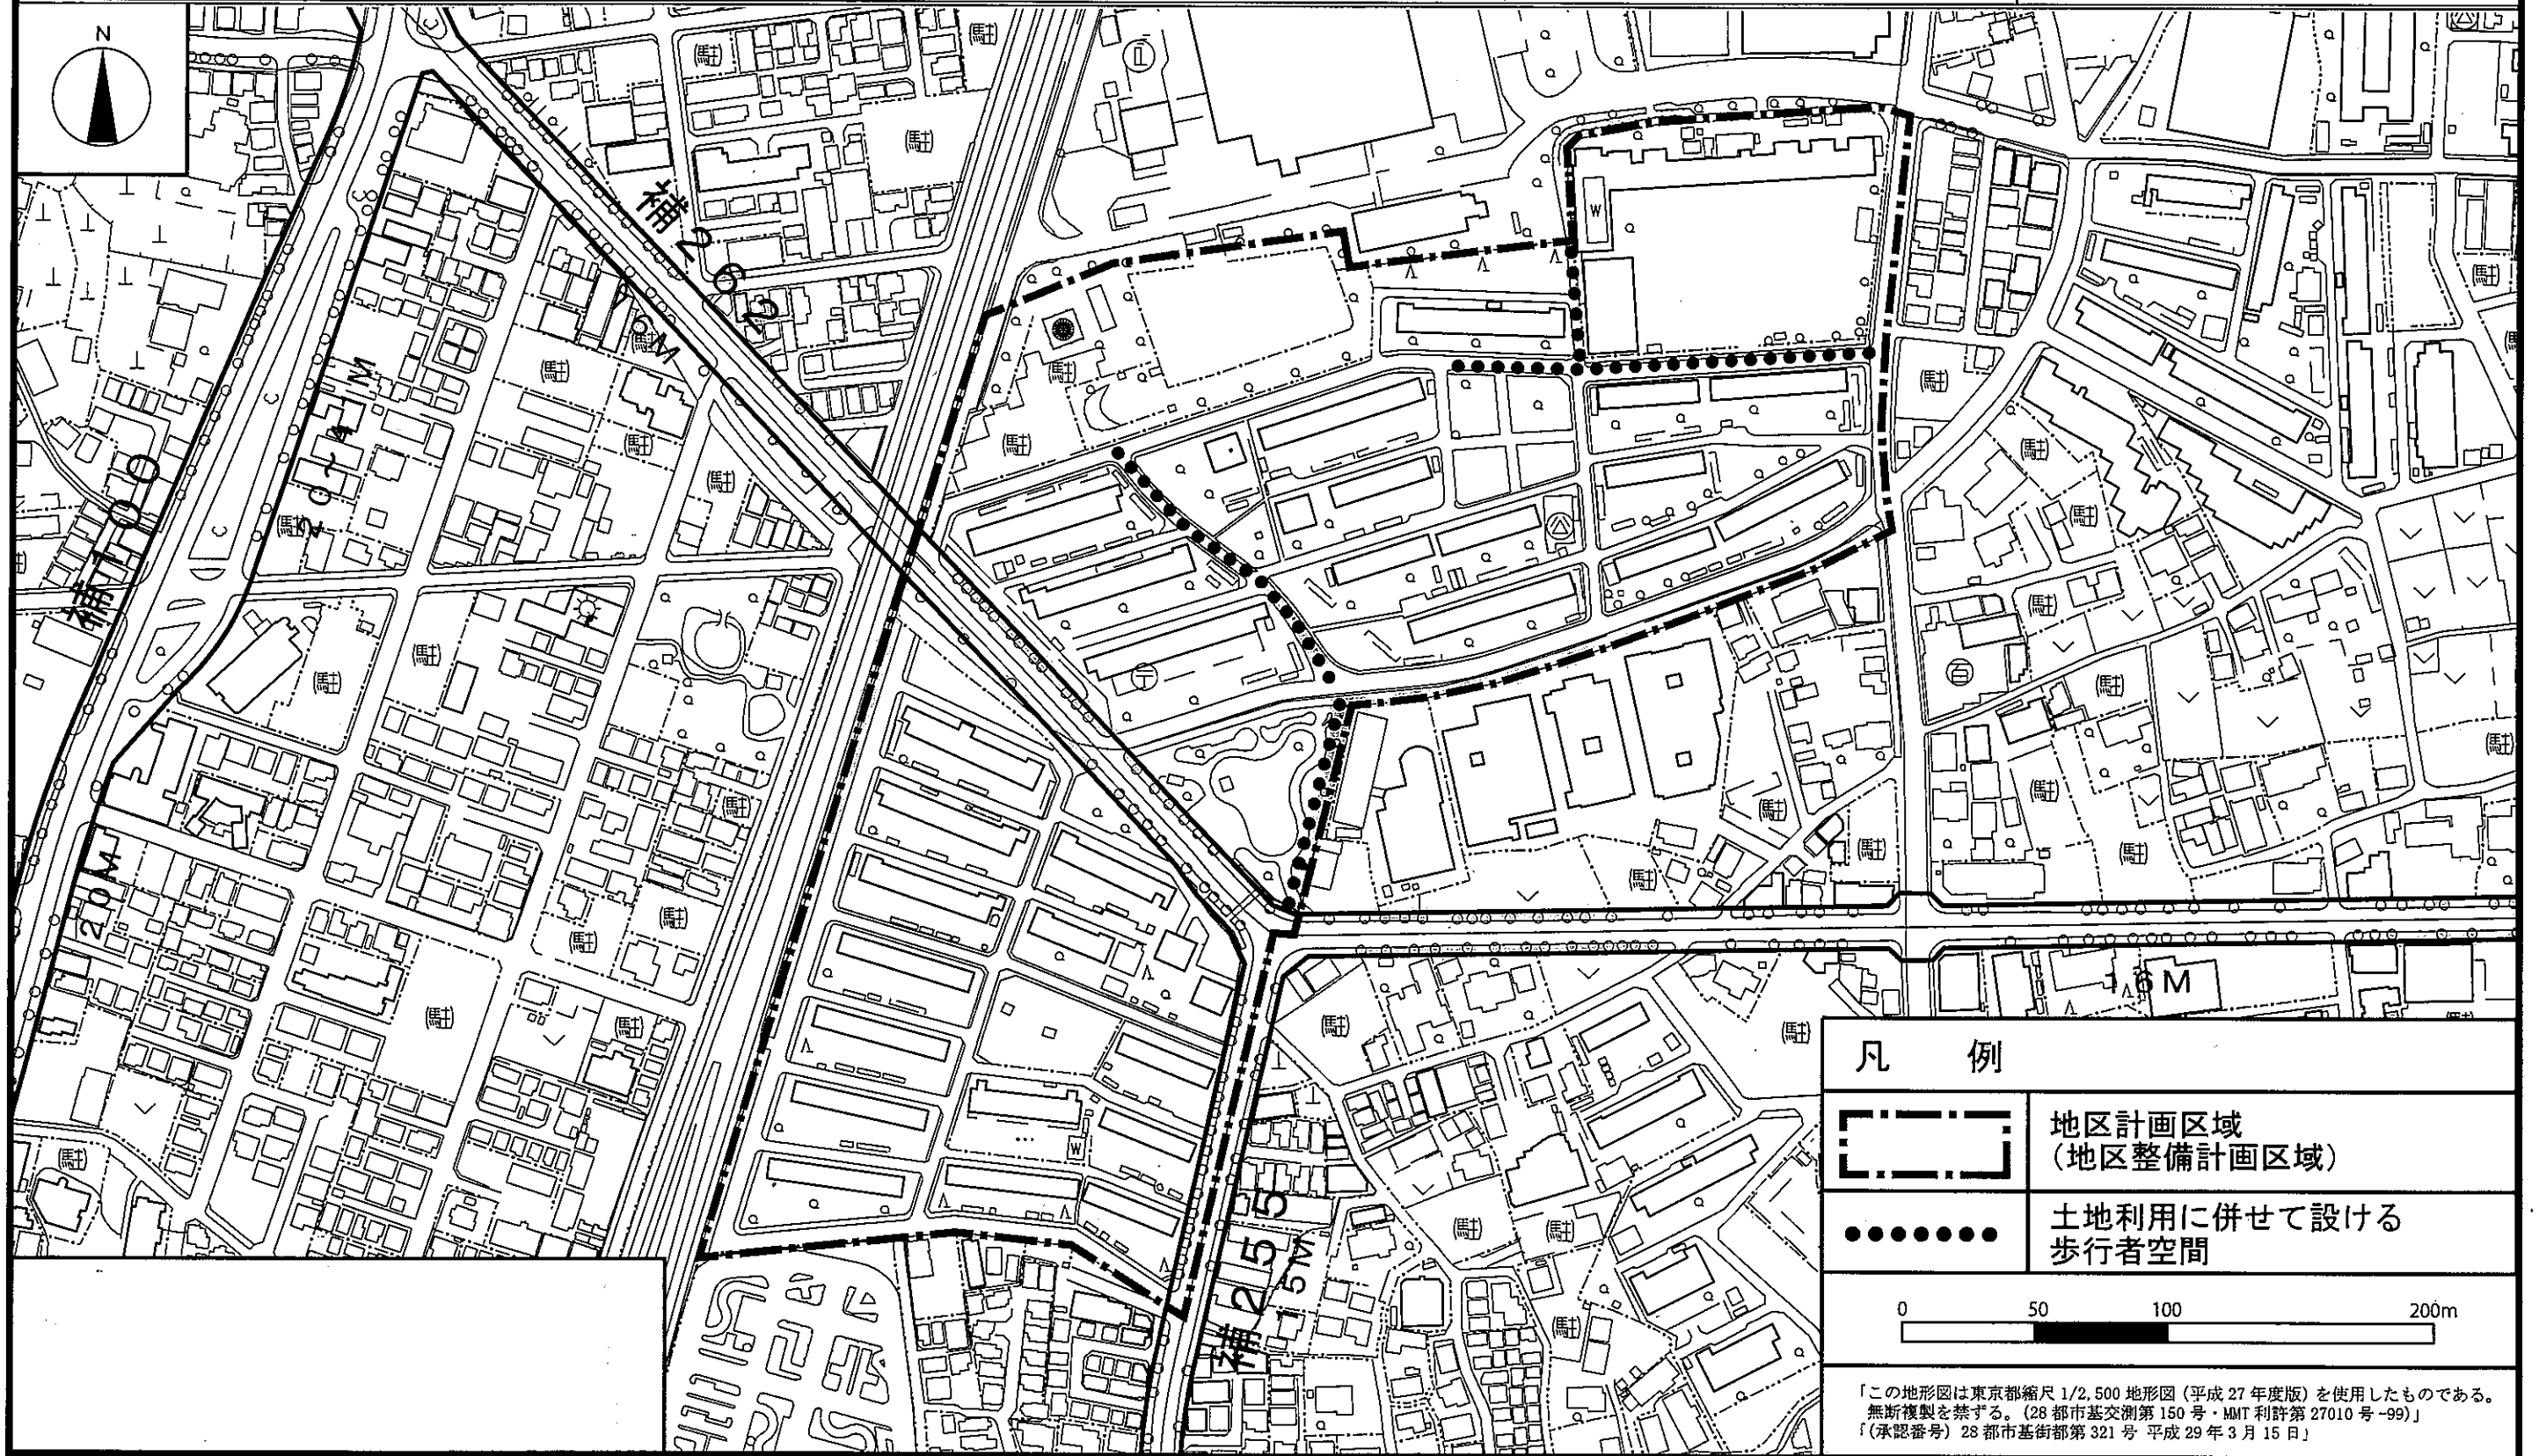

凡 例

地区計画区域
(地区整備計画区域)

土地利用に併せて設ける
歩行者空間

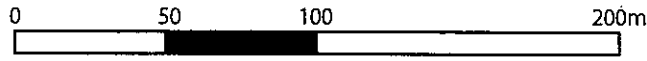

「この地形図は東京都縮尺 1/2,500 地形図 (平成 27 年度版) を使用したものである。
無断複製を禁ずる。(28 都市基交測第 150 号・MMT 利許第 27010 号-99)
〔承認番号〕 28 都市基街都第 321 号 平成 29 年 3 月 15 日」