


東京都市計画地区計画
伊興町前沼地区地区計画 計画図2

〔足立区決定〕

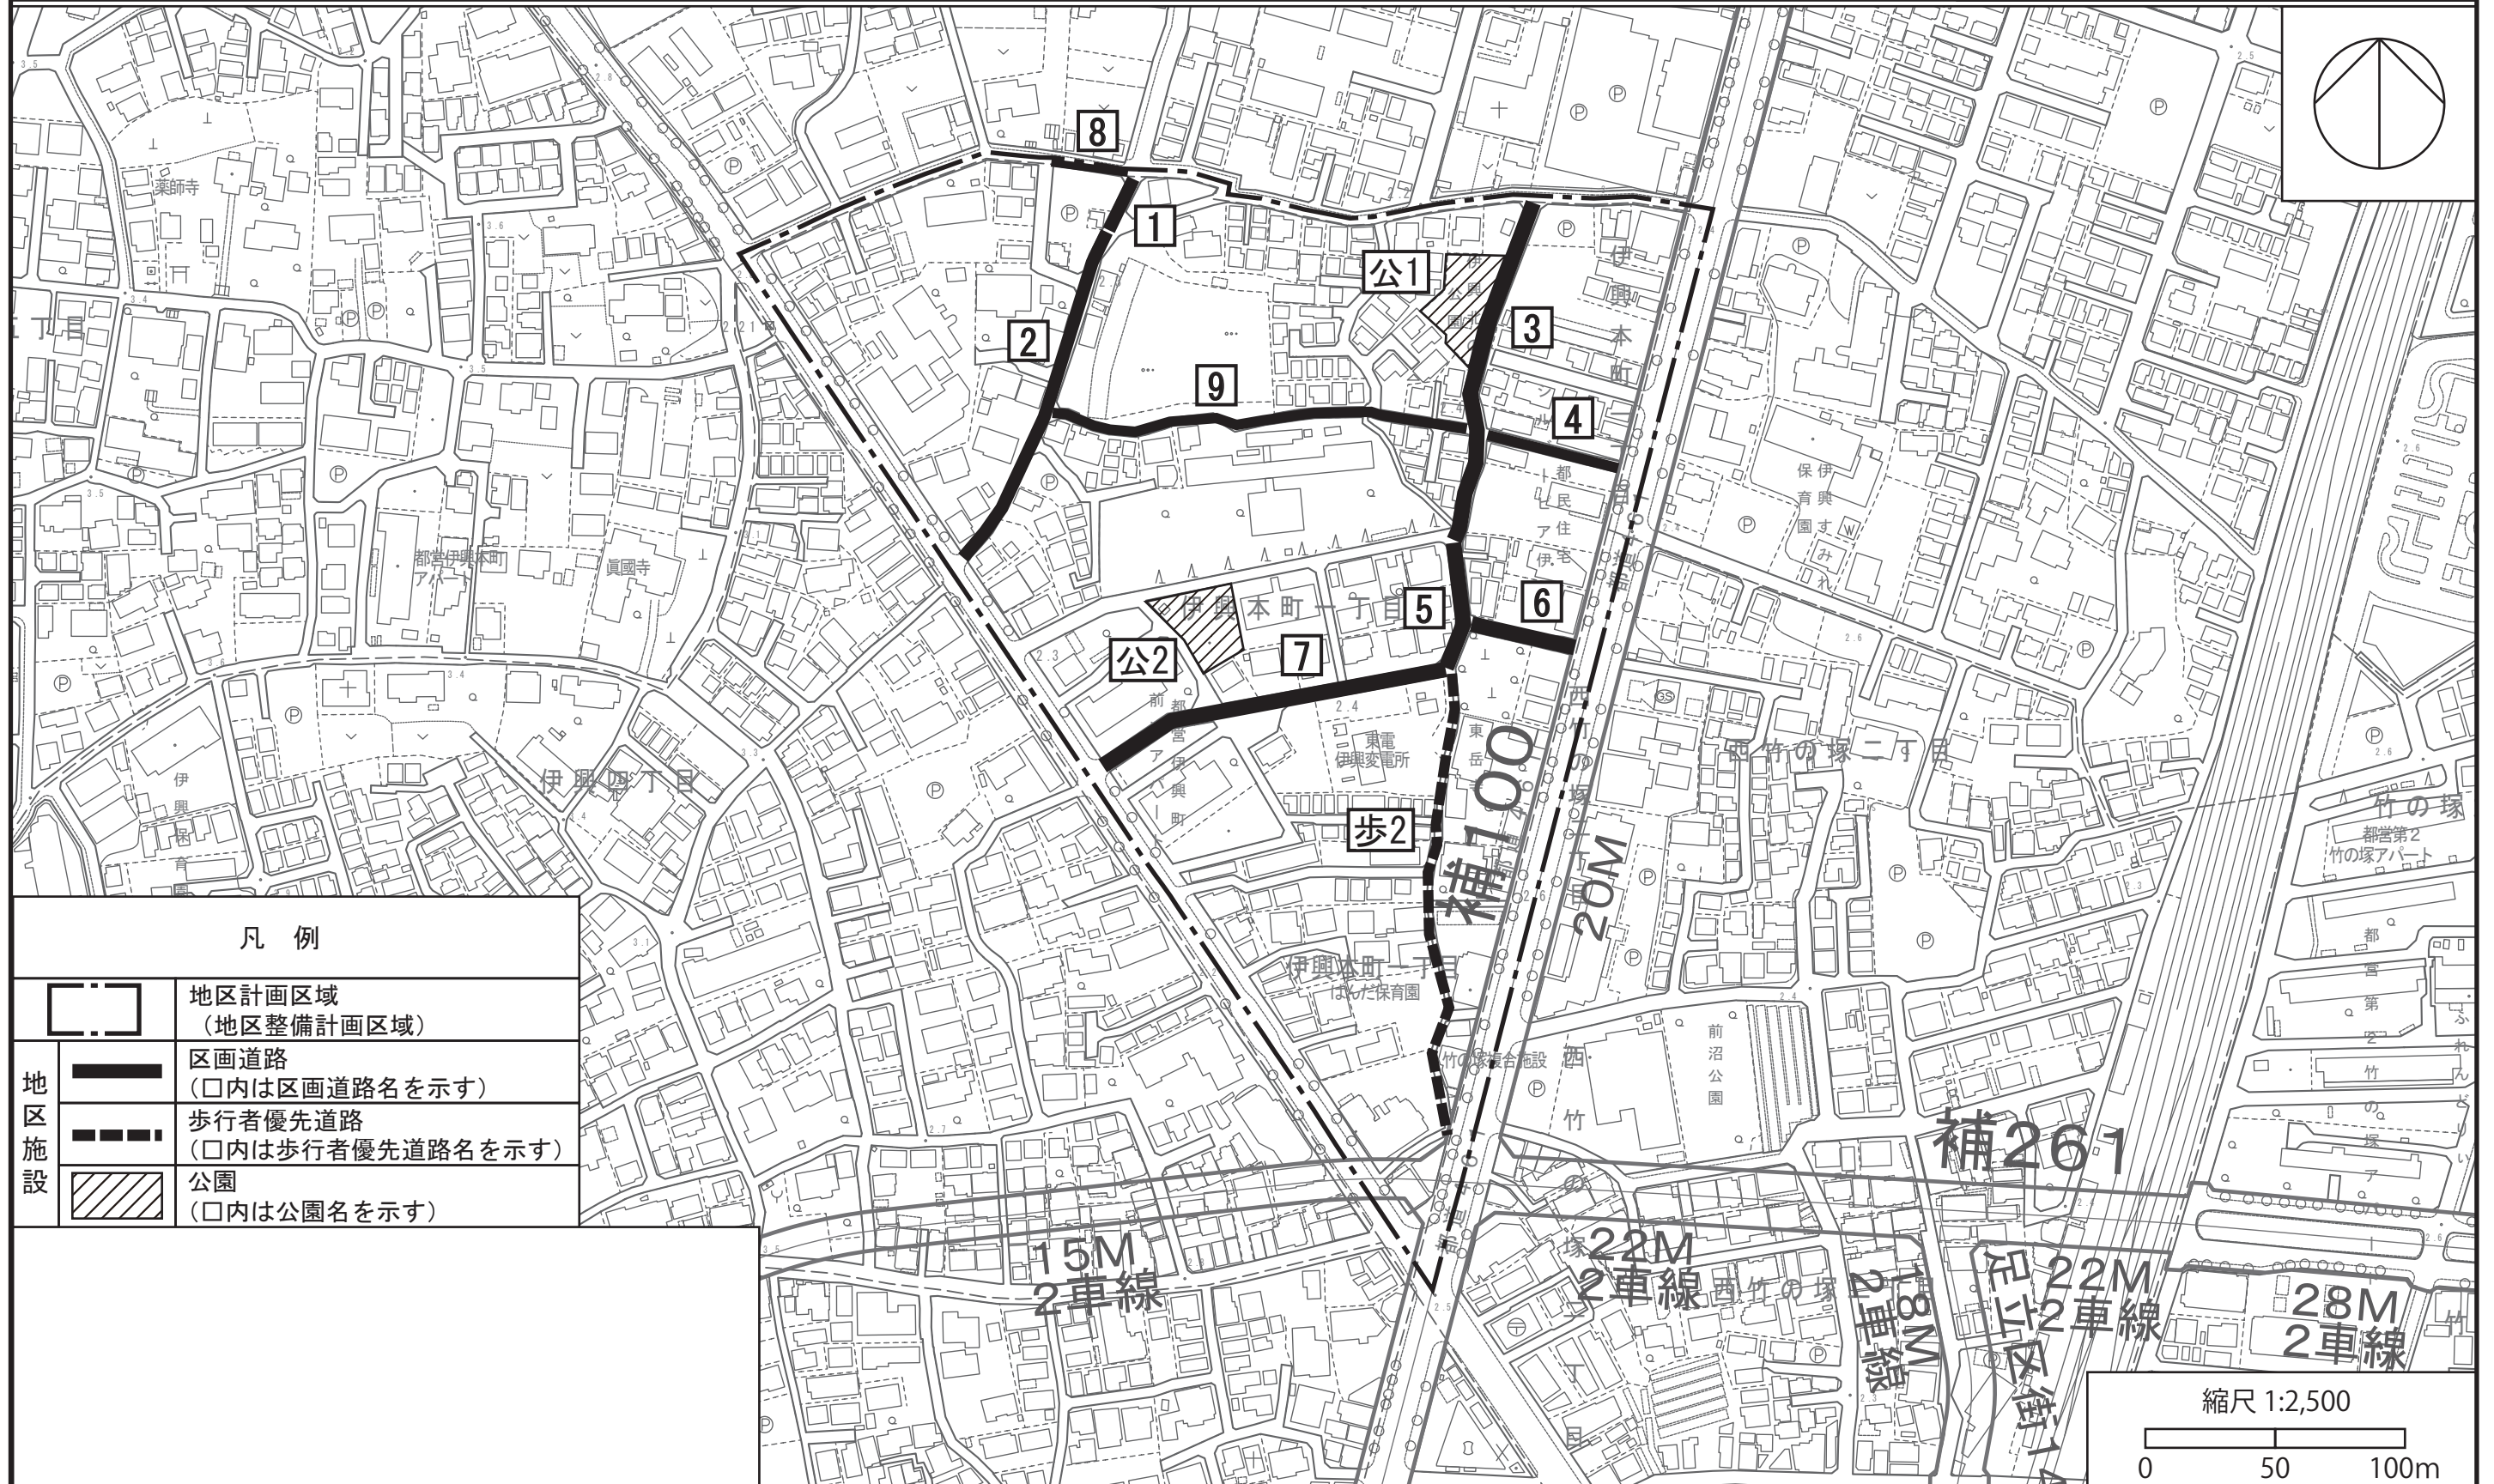

凡例

	地区計画区域 (地区整備計画区域)
地区施設	区画道路 (口内は区画道路名を示す)
	歩行者優先道路 (口内は歩行者優先道路名を示す)
	公園 (口内は公園名を示す)

この地図は、東京都知事の承認を受けて、東京都縮尺2,500分の1地形図を利用して作成したものである。(承認番号) 30都市基交著第51号 (承認番号) 30都市基交測第33号