


東京都市計画地区計画
伊興町前沼地区地区計画 計画図 3

[足立区決定]

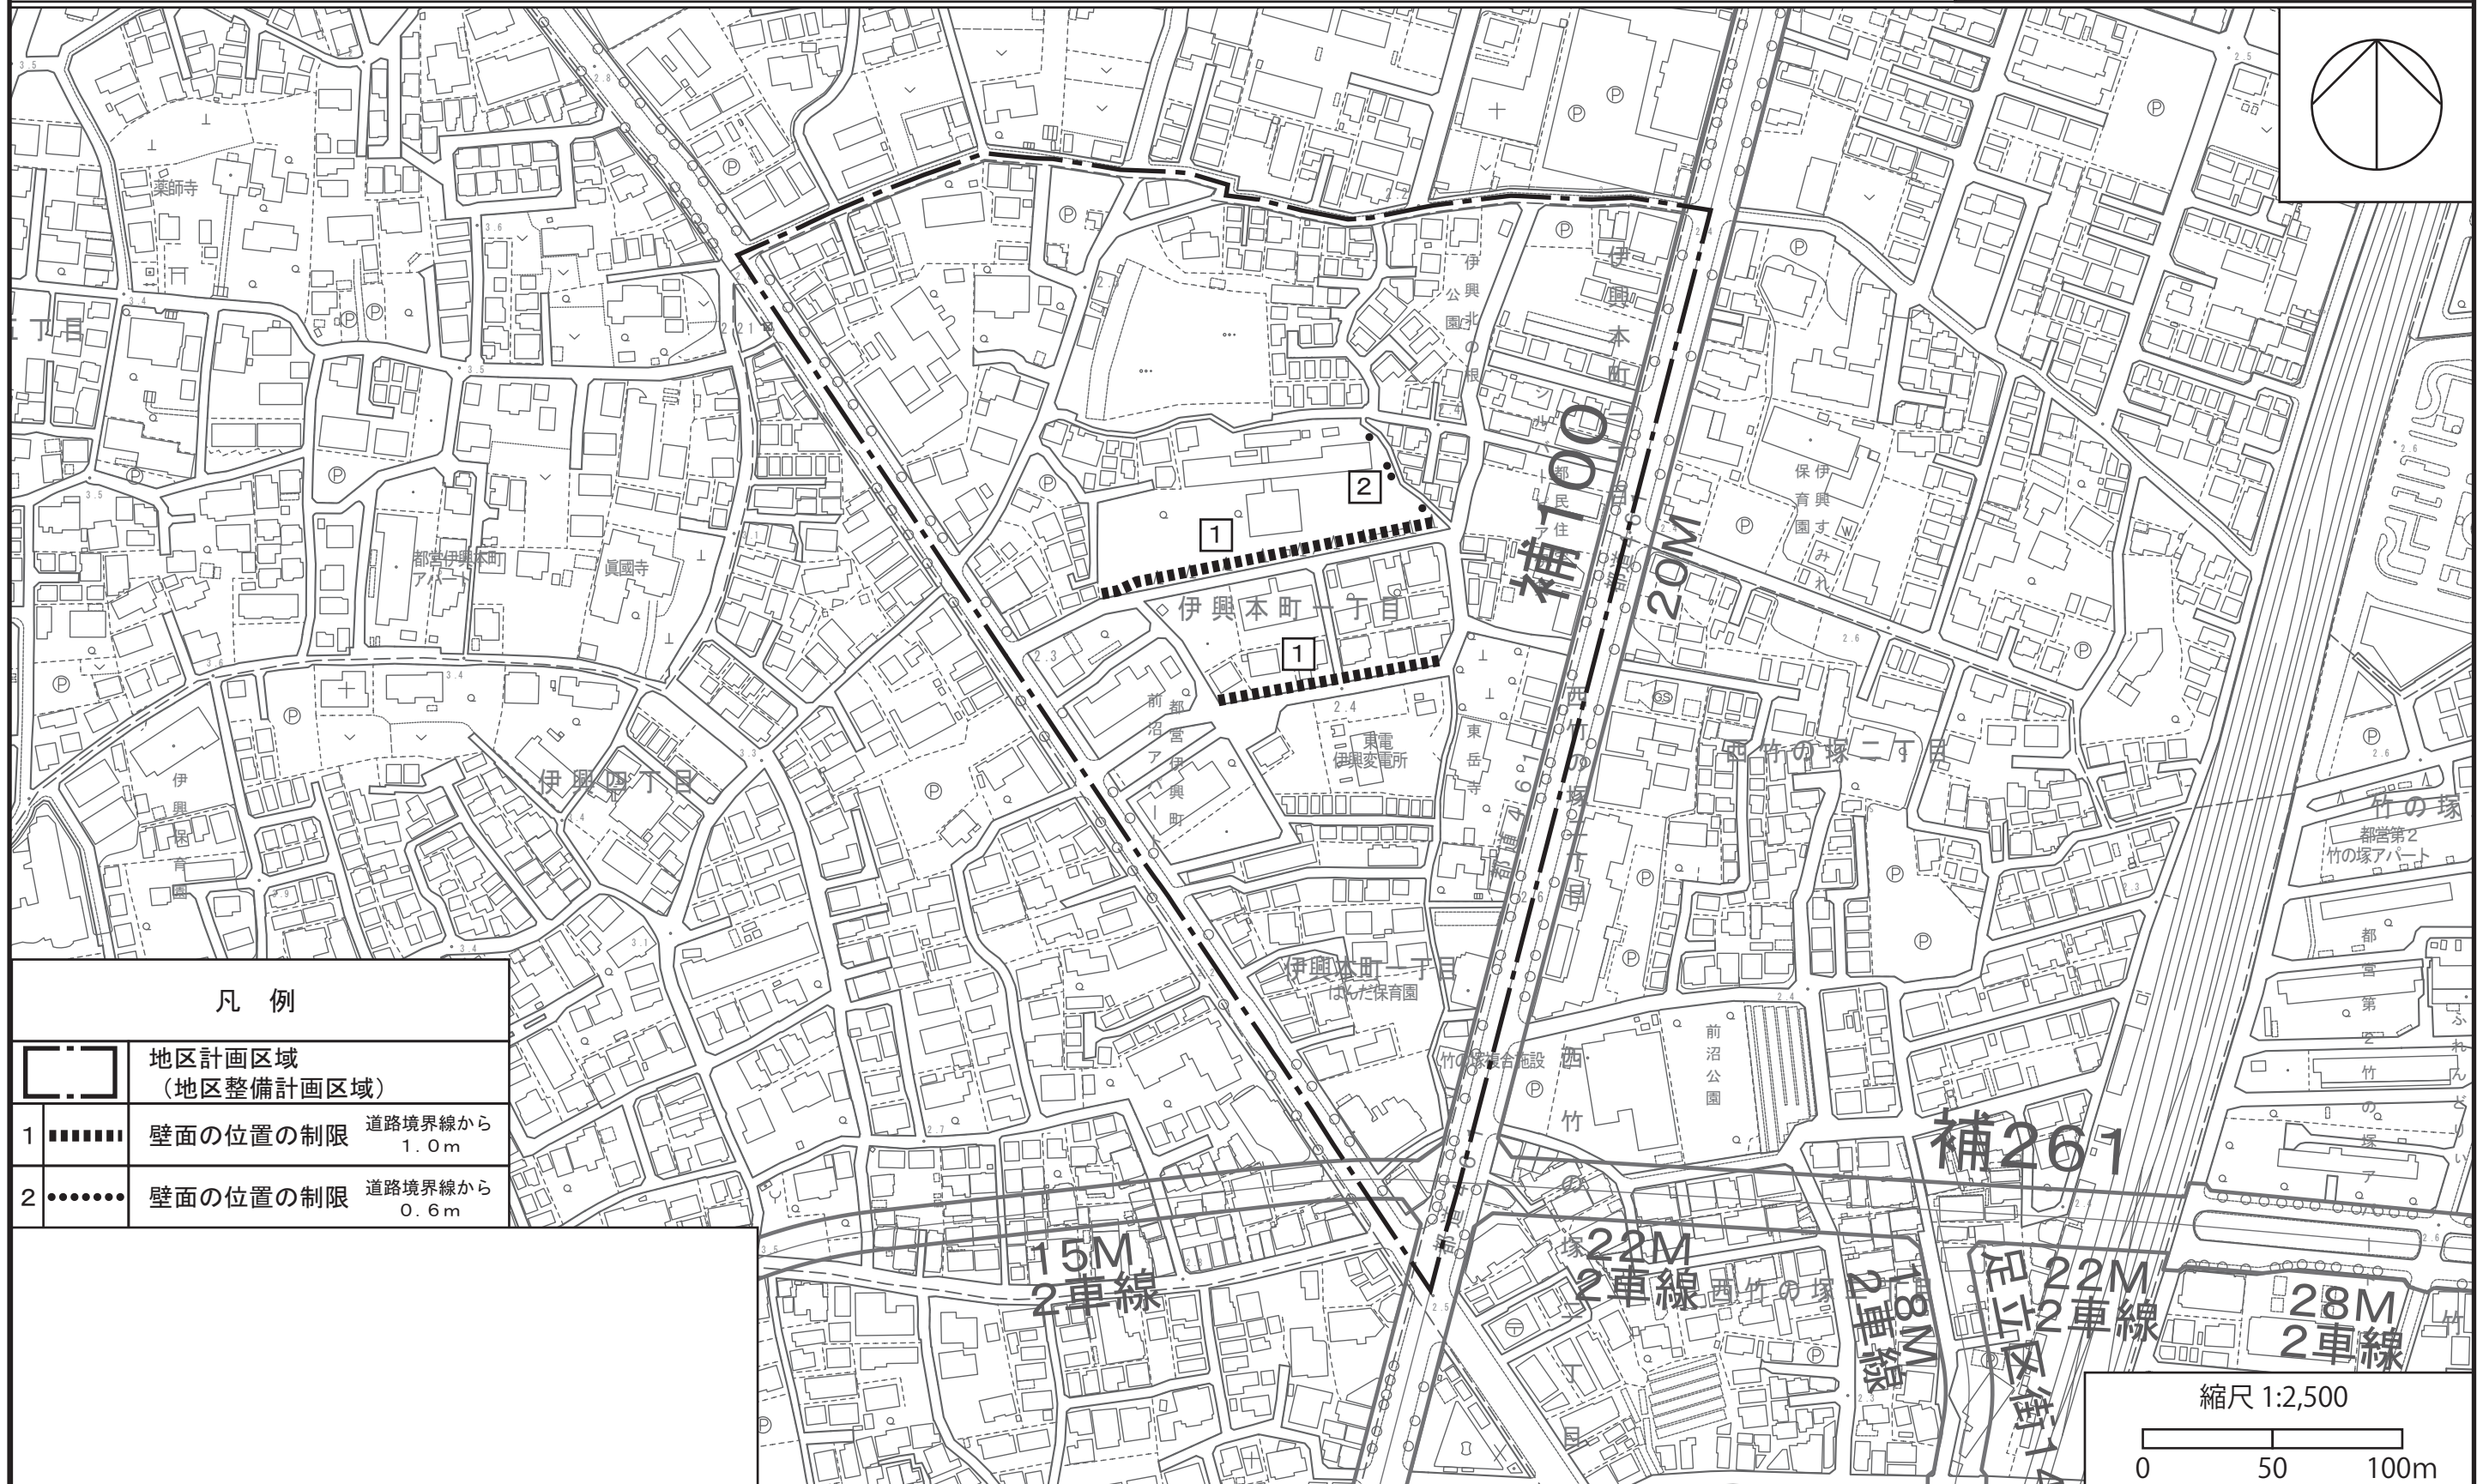

凡 例	
	地区計画区域 (地区整備計画区域)
1	壁面の位置の制限 道路境界線から 1.0m
2	壁面の位置の制限 道路境界線から 0.6m

この地図は、東京都知事の承認を受けて、東京都縮尺2,500分の1地形図を利用して作成したものである。(承認番号) 30都市基交著第51号 (承認番号) 30都市基交測第33号