


東京都市計画地区計画 花畑五丁目地区地区計画

計画図 1

〔足立区決定〕

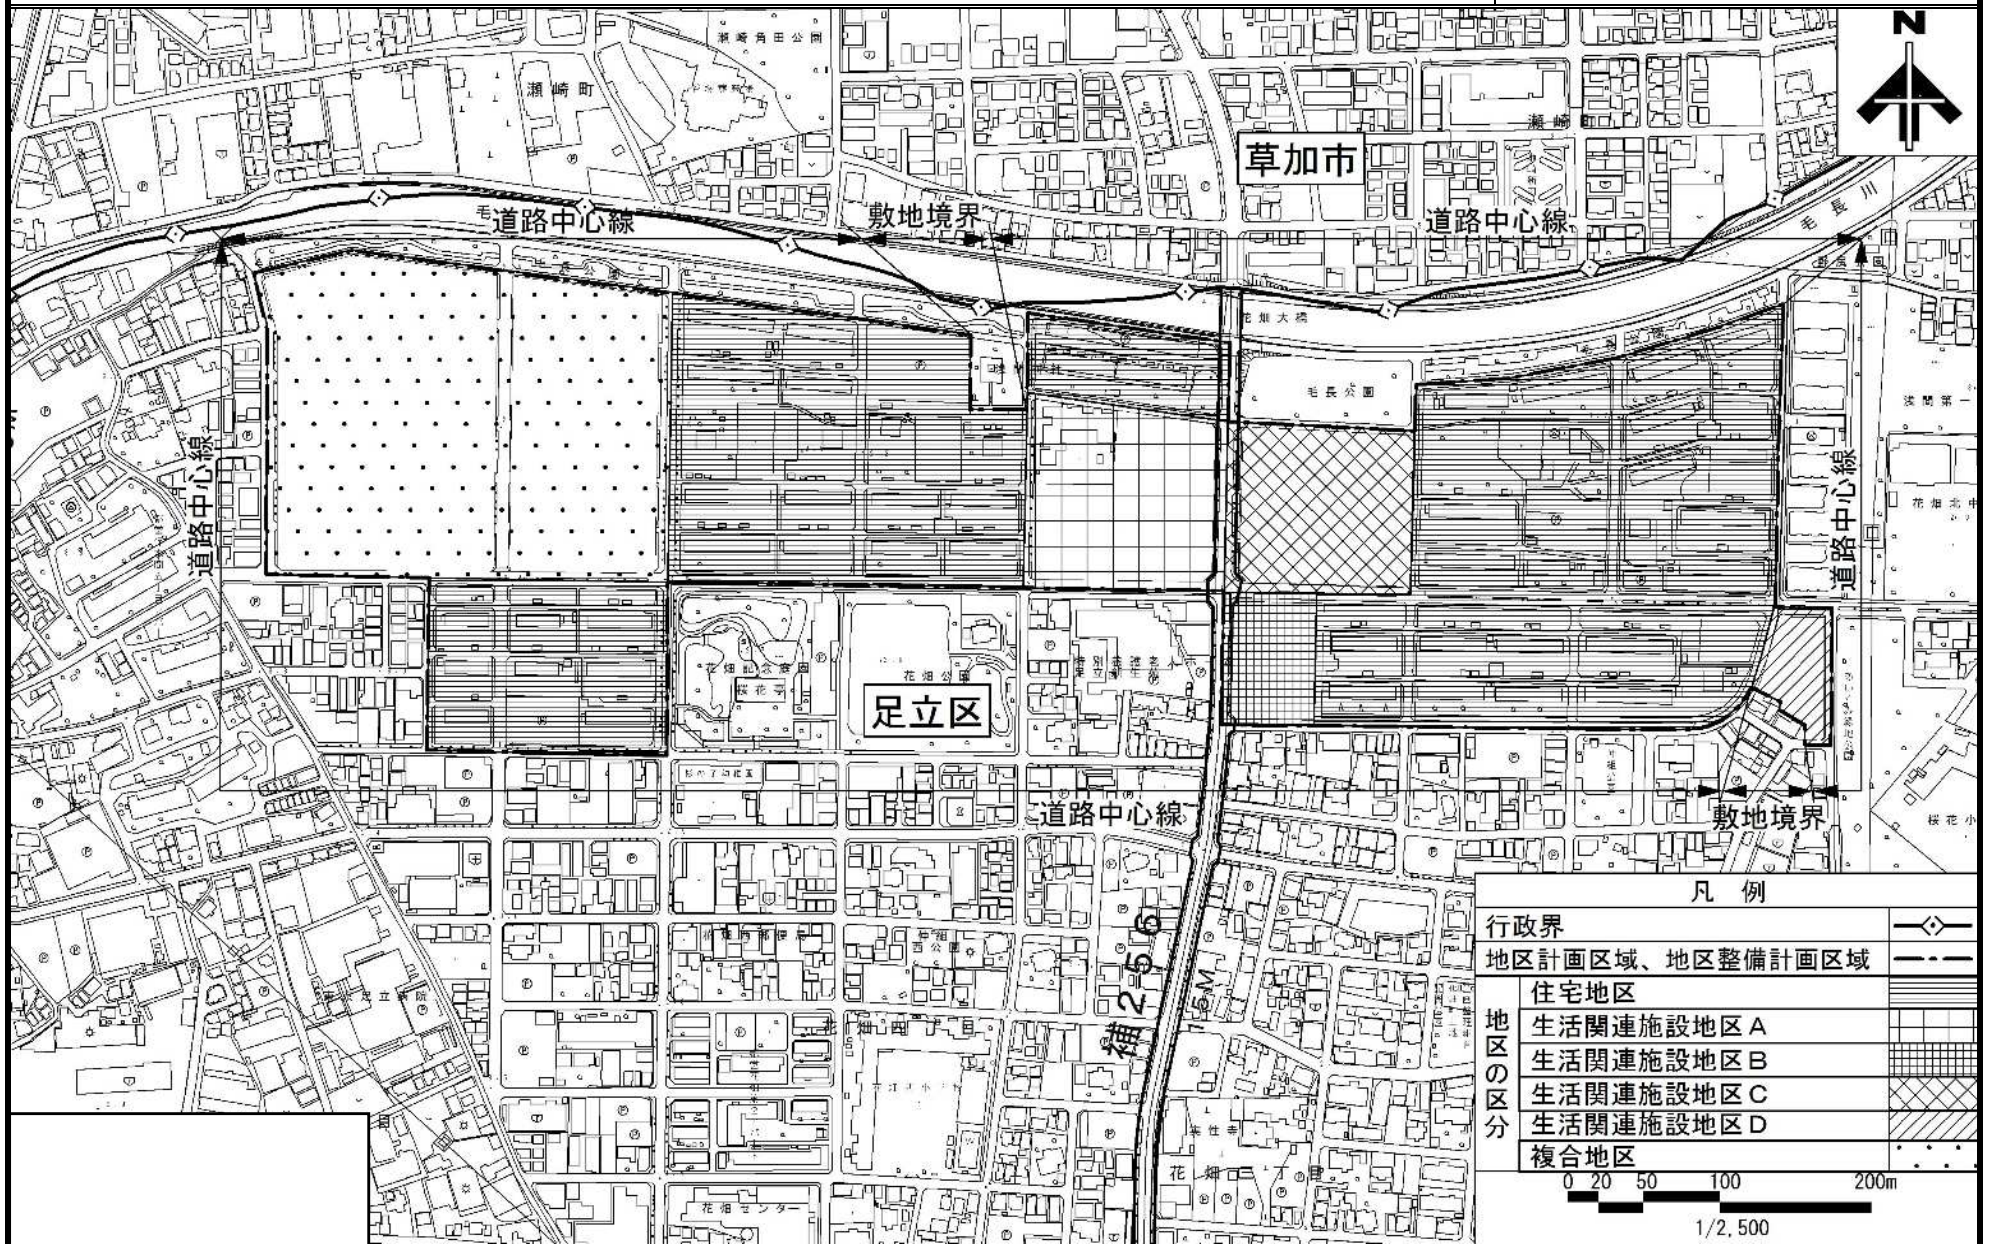

凡例		
行政界		
地区計画区域、地区整備計画区域		
地区の区分	住宅地区	
	生活関連施設地区 A	
	生活関連施設地区 B	
	生活関連施設地区 C	
	生活関連施設地区 D	
複合地区		

0 20 50 100 200m

1/2,500

この地図は、東京都知事の承認を受けて、東京都縮尺 2,500 分の 1 の地形図を使用して作成したものである。(承認番号)26 都市基交測第 170 号、平成 26 年 10 月 16 日 この地図は、東京都知事の承認を受けて、東京都縮尺 1/2,500 の地形図(道路網図)を使用して作成したものである。ただし、計画線は、都市計画道路の計画図から転記したものである。無断複製を禁ず。(承認番号)26 都市基街測第 28 号、平成 26 年 5 月 19 日 この背景の地形図は東京都と(株)ミッドマップ東京が著作権を有している。(利用許諾番号)MMT 利許第 010 号-64、平成 26 年 10 月 16 日