


# 東京都市計画地区計画 花畑五丁目地区地区計画

# 計画図 2

〔足立区決定〕

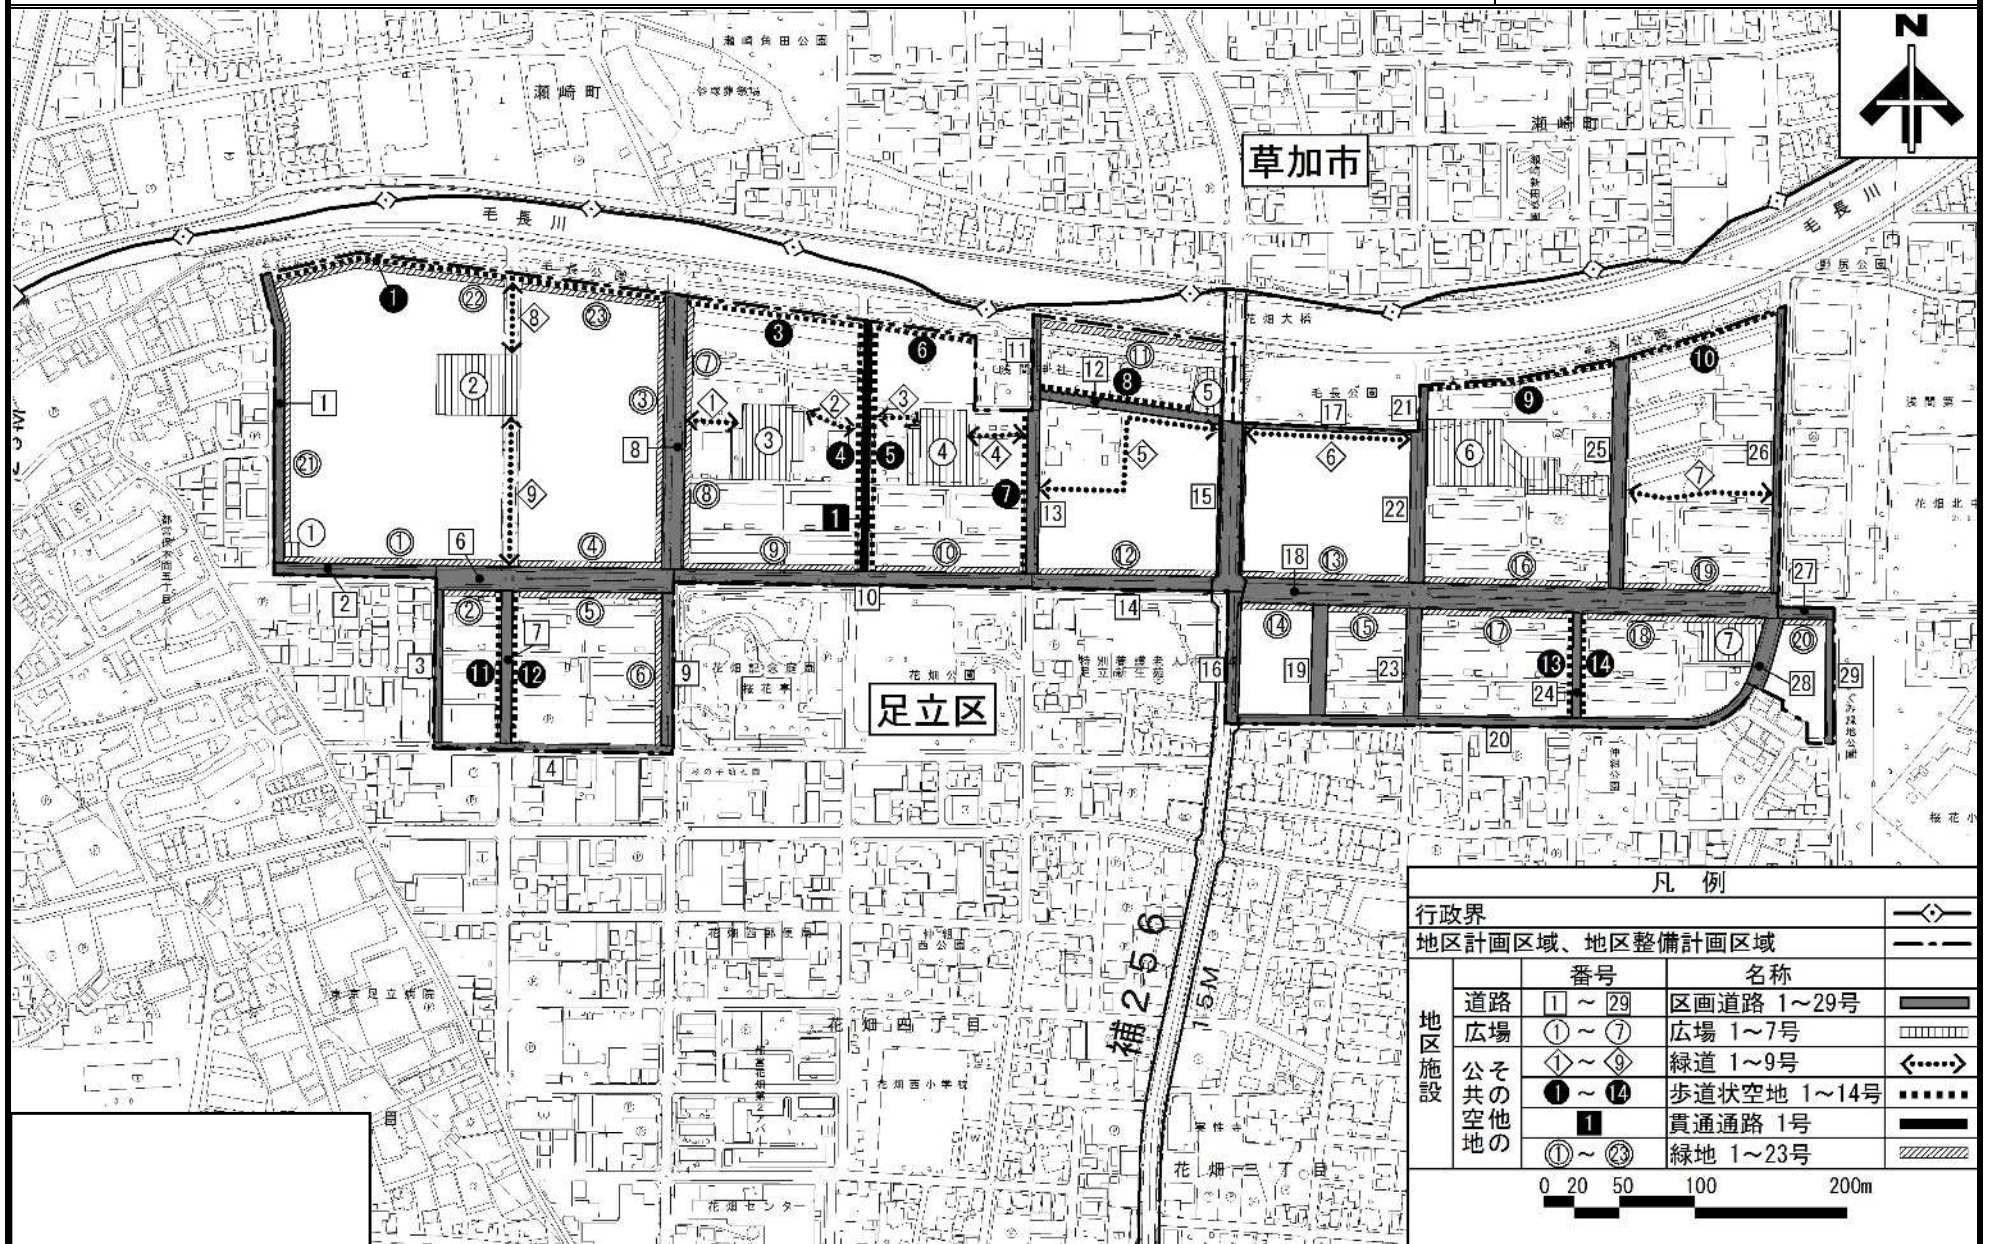

凡例			
行政界			
地区計画区域、地区整備計画区域			
地区施設	道路	番号	名称
	広場	① ~ ⑦	区画道路 1~29号
		① ~ ⑦	広場 1~7号
	公その他	◇ ~ ◇	緑道 1~9号
		① ~ ⑭	歩道状空地 1~14号
		①	貫通通路 1号
	① ~ ⑳	緑地 1~23号	
			0 20 50 100 200m

この地図は、東京都知事の承認を受けて、東京都縮尺 2,500 分の 1 の地形図を使用して作成したものである。(承認番号)26 都市基交測第 170 号、平成 26 年 10 月 16 日 この地図は、東京都知事の承認を受けて、東京都縮尺 1/2,500 の地形図(道路網図)を使用して作成したものである。ただし、計画線は、都市計画道路の計画図から転記したものである。無断複製を禁ず。(承認番号)26 都市基街測第 28 号、平成 26 年 5 月 19 日 この背景の地形図は東京都と(株)ミッドマップ東京が著作権を有している。(利用許諾番号) MMT 利許第 010 号-64、平成 26 年 10 月 16 日