


東京都市計画地区計画

江北三・四丁目地区地区計画 計画図4

〔足立区決定〕

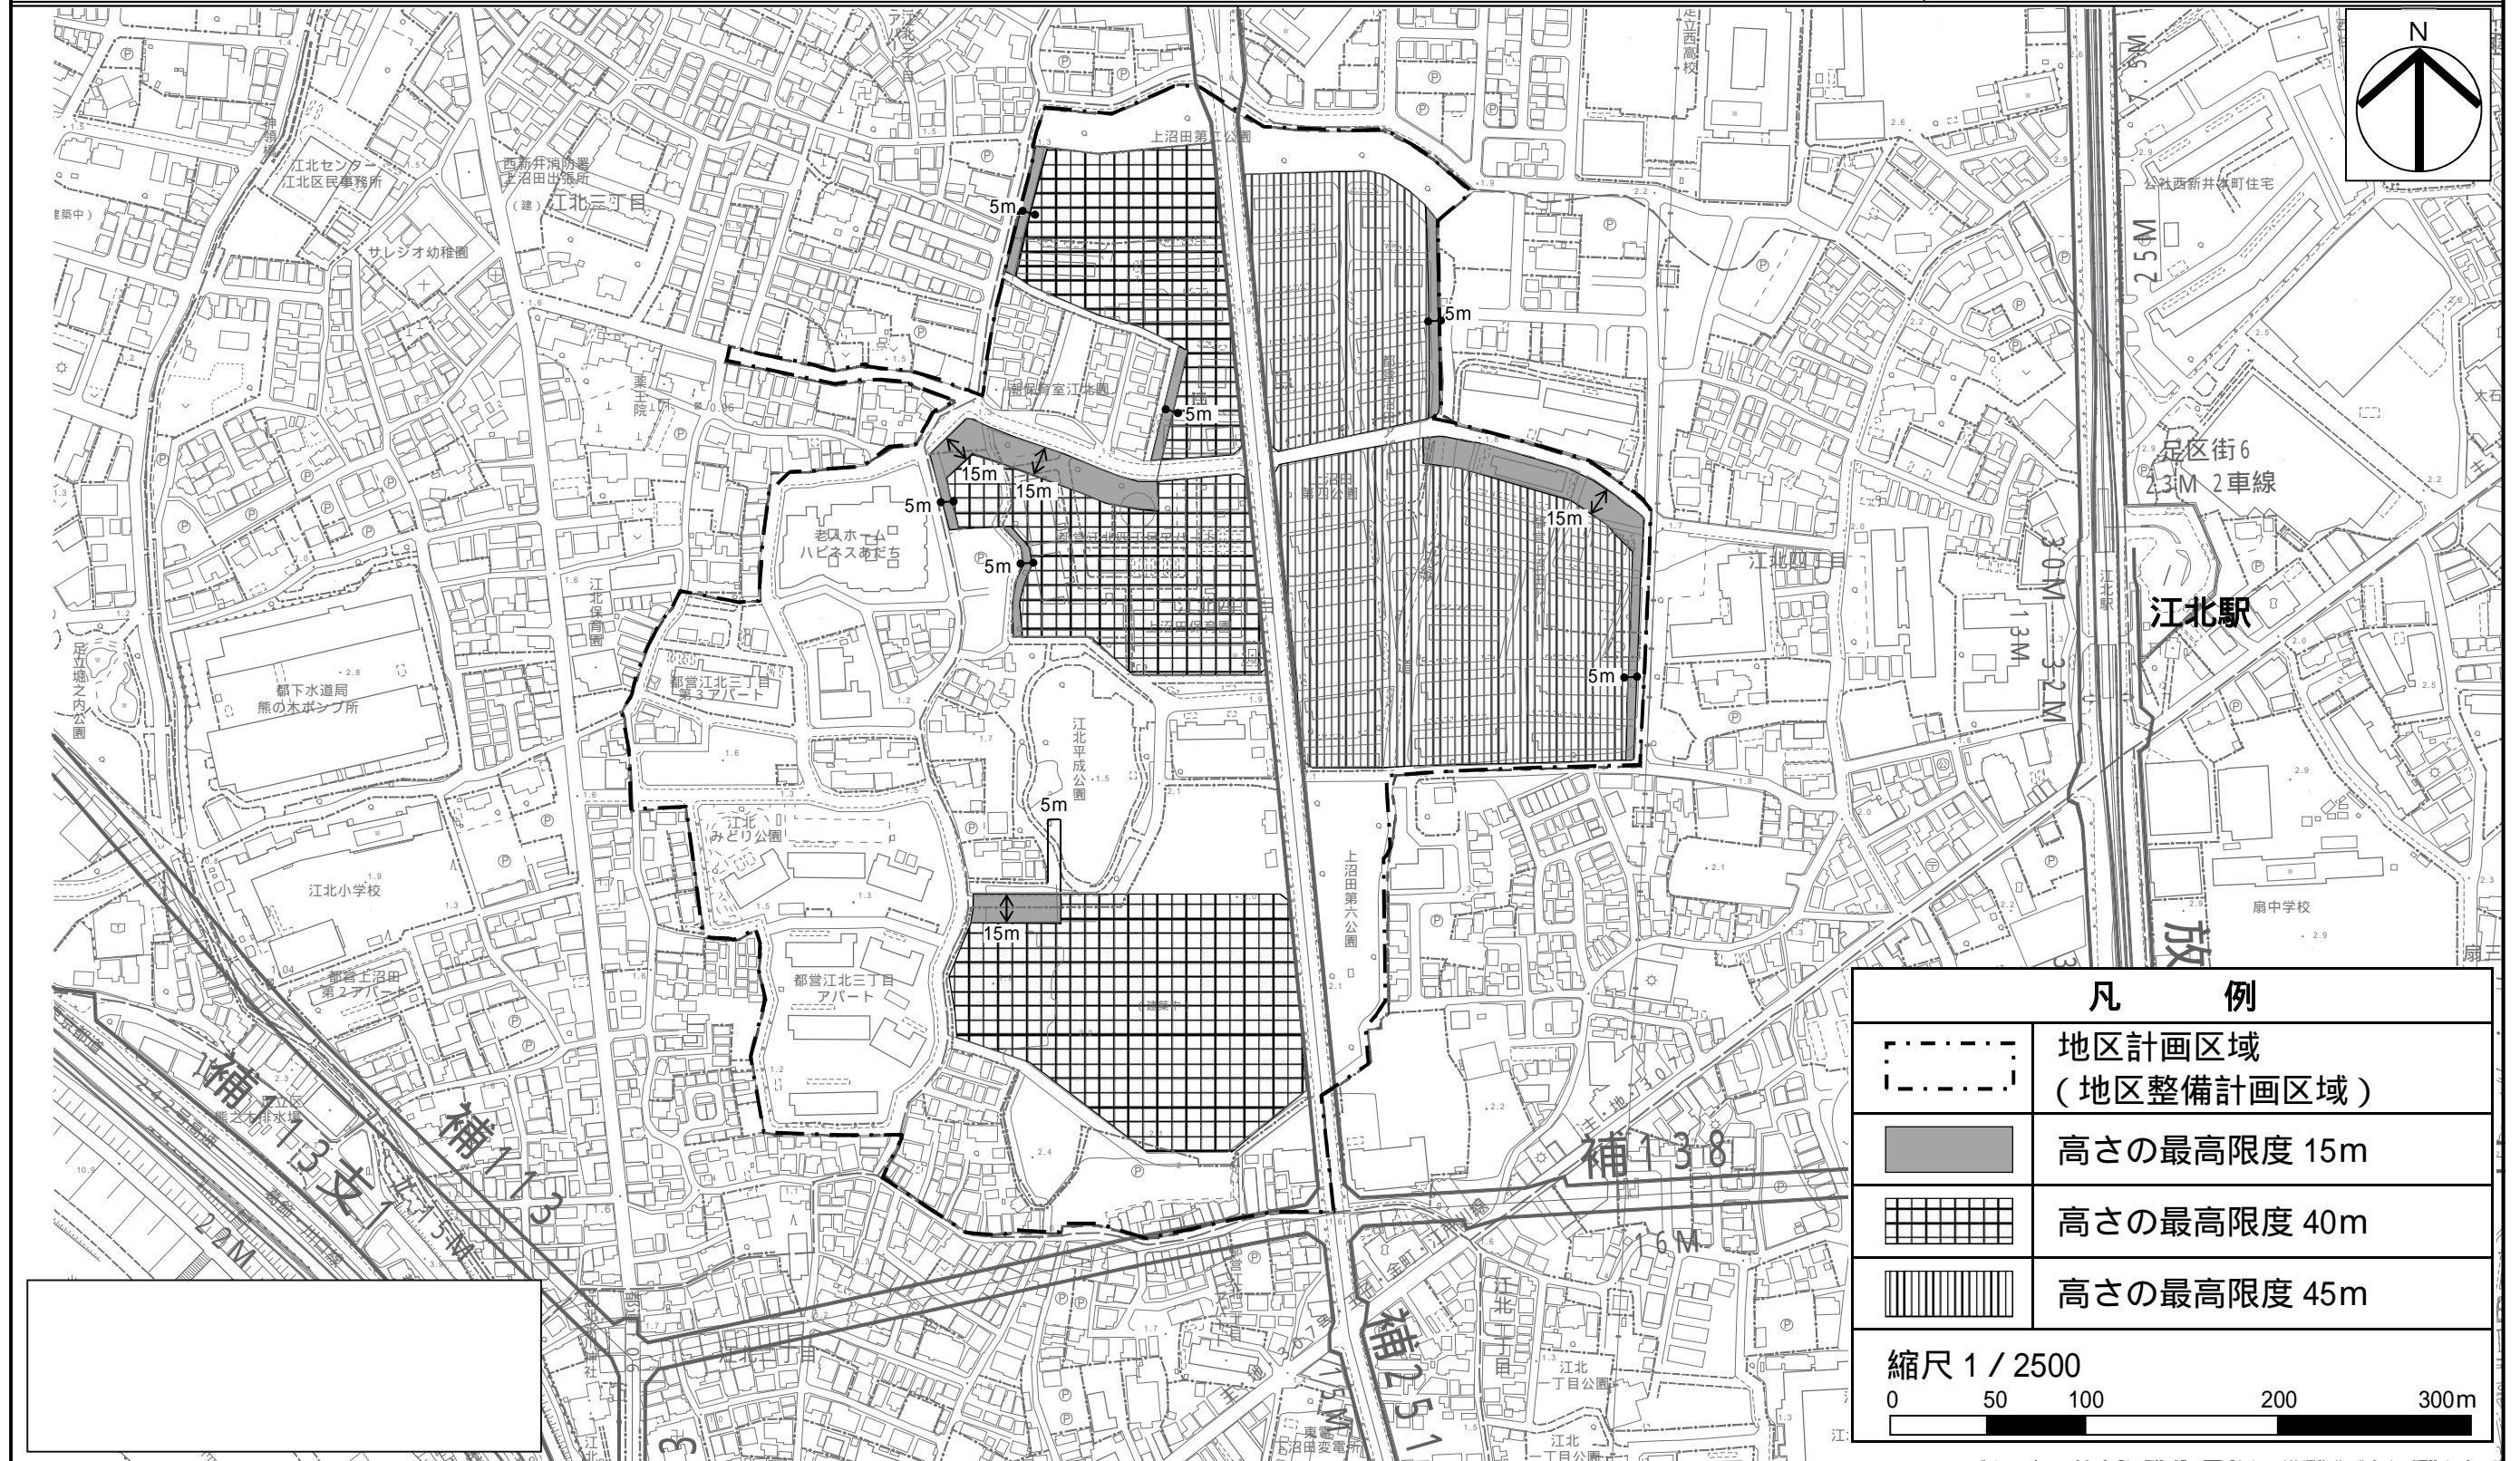

| 凡 例 | |
|-------------|----------------------|
| | 地区計画区域 (地区整備計画区域) |
| | 高さの最高限度 15m |
| | 高さの最高限度 40m |
| | 高さの最高限度 45m |
| 縮尺 1 / 2500 | |
| | |

「この地図は東京都縮尺 1/2,500 地形図 (平成 27 年度版) を使用したものである。無断複製を禁ずる。(28 都市基交測第 123 号・MMT 利許第 27010 号 - 95)」
「(承認番号) 28 都市基街都第 258 号、平成 28 年 12 月 20 日」