


# 東京都市計画地区計画 江北七丁目地区地区計画 計画図 2

[足立区決定]

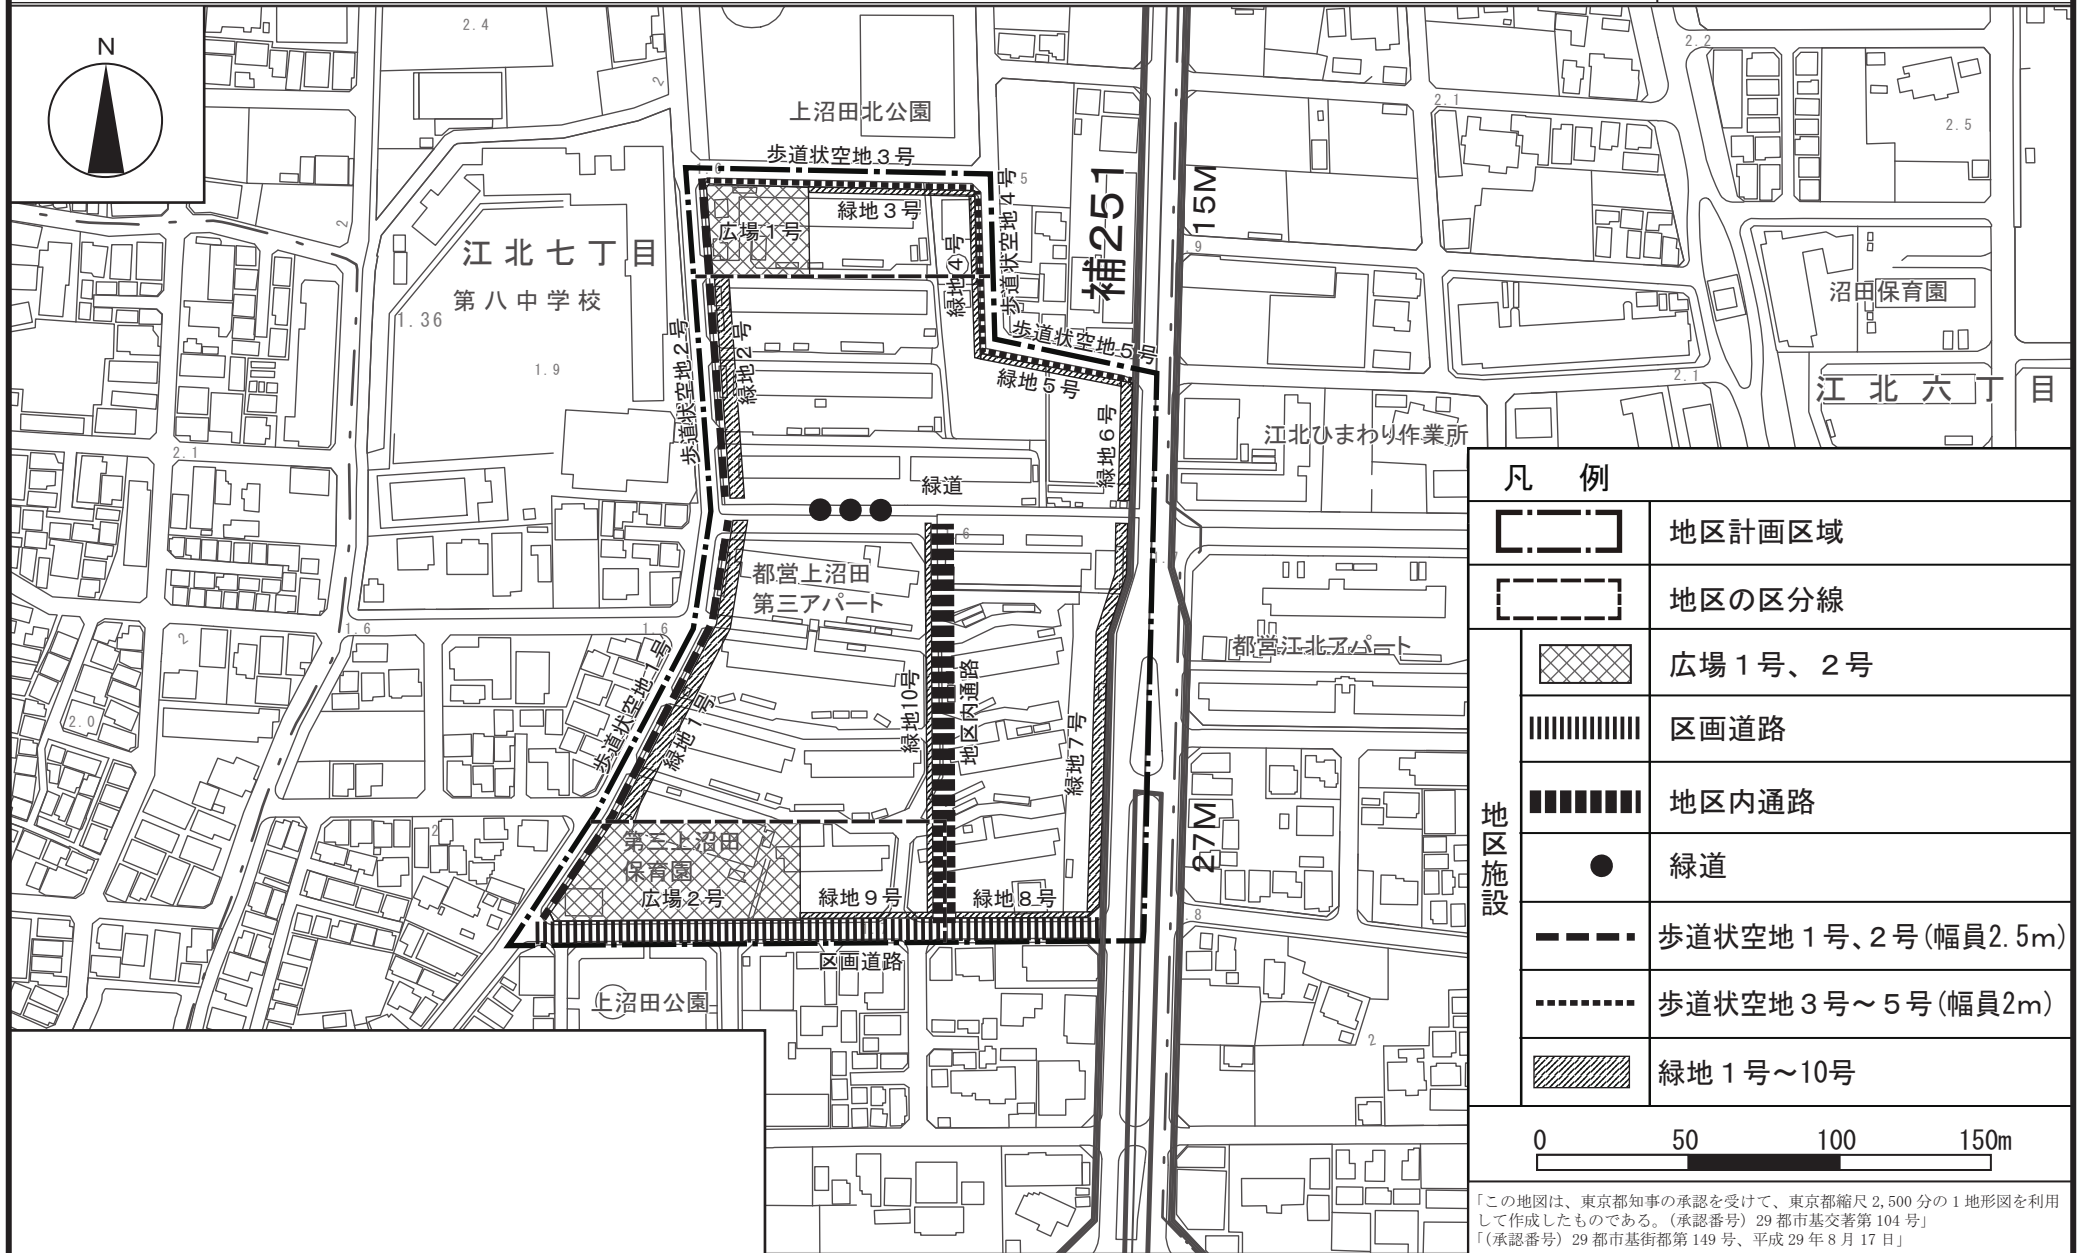

## 凡例

	地区計画区域
	地区の区分線
	広場 1号、2号
	区画道路
	地区内通路
	緑道
	歩道状空地 1号、2号 (幅員 2.5m)
	歩道状空地 3号～5号 (幅員 2m)
	緑地 1号～10号

地区施設



「この地図は、東京都知事の承認を受けて、東京都縮尺 2,500 分の 1 地形図を利用して作成したものである。(承認番号) 29 都市基交著第 104 号」  
「(承認番号) 29 都市基街都第 149 号、平成 29 年 8 月 17 日」