


東京都市計画地区計画

竹の塚北地区地区計画 計画図3 (壁面の位置の制限)

[足立区決定]

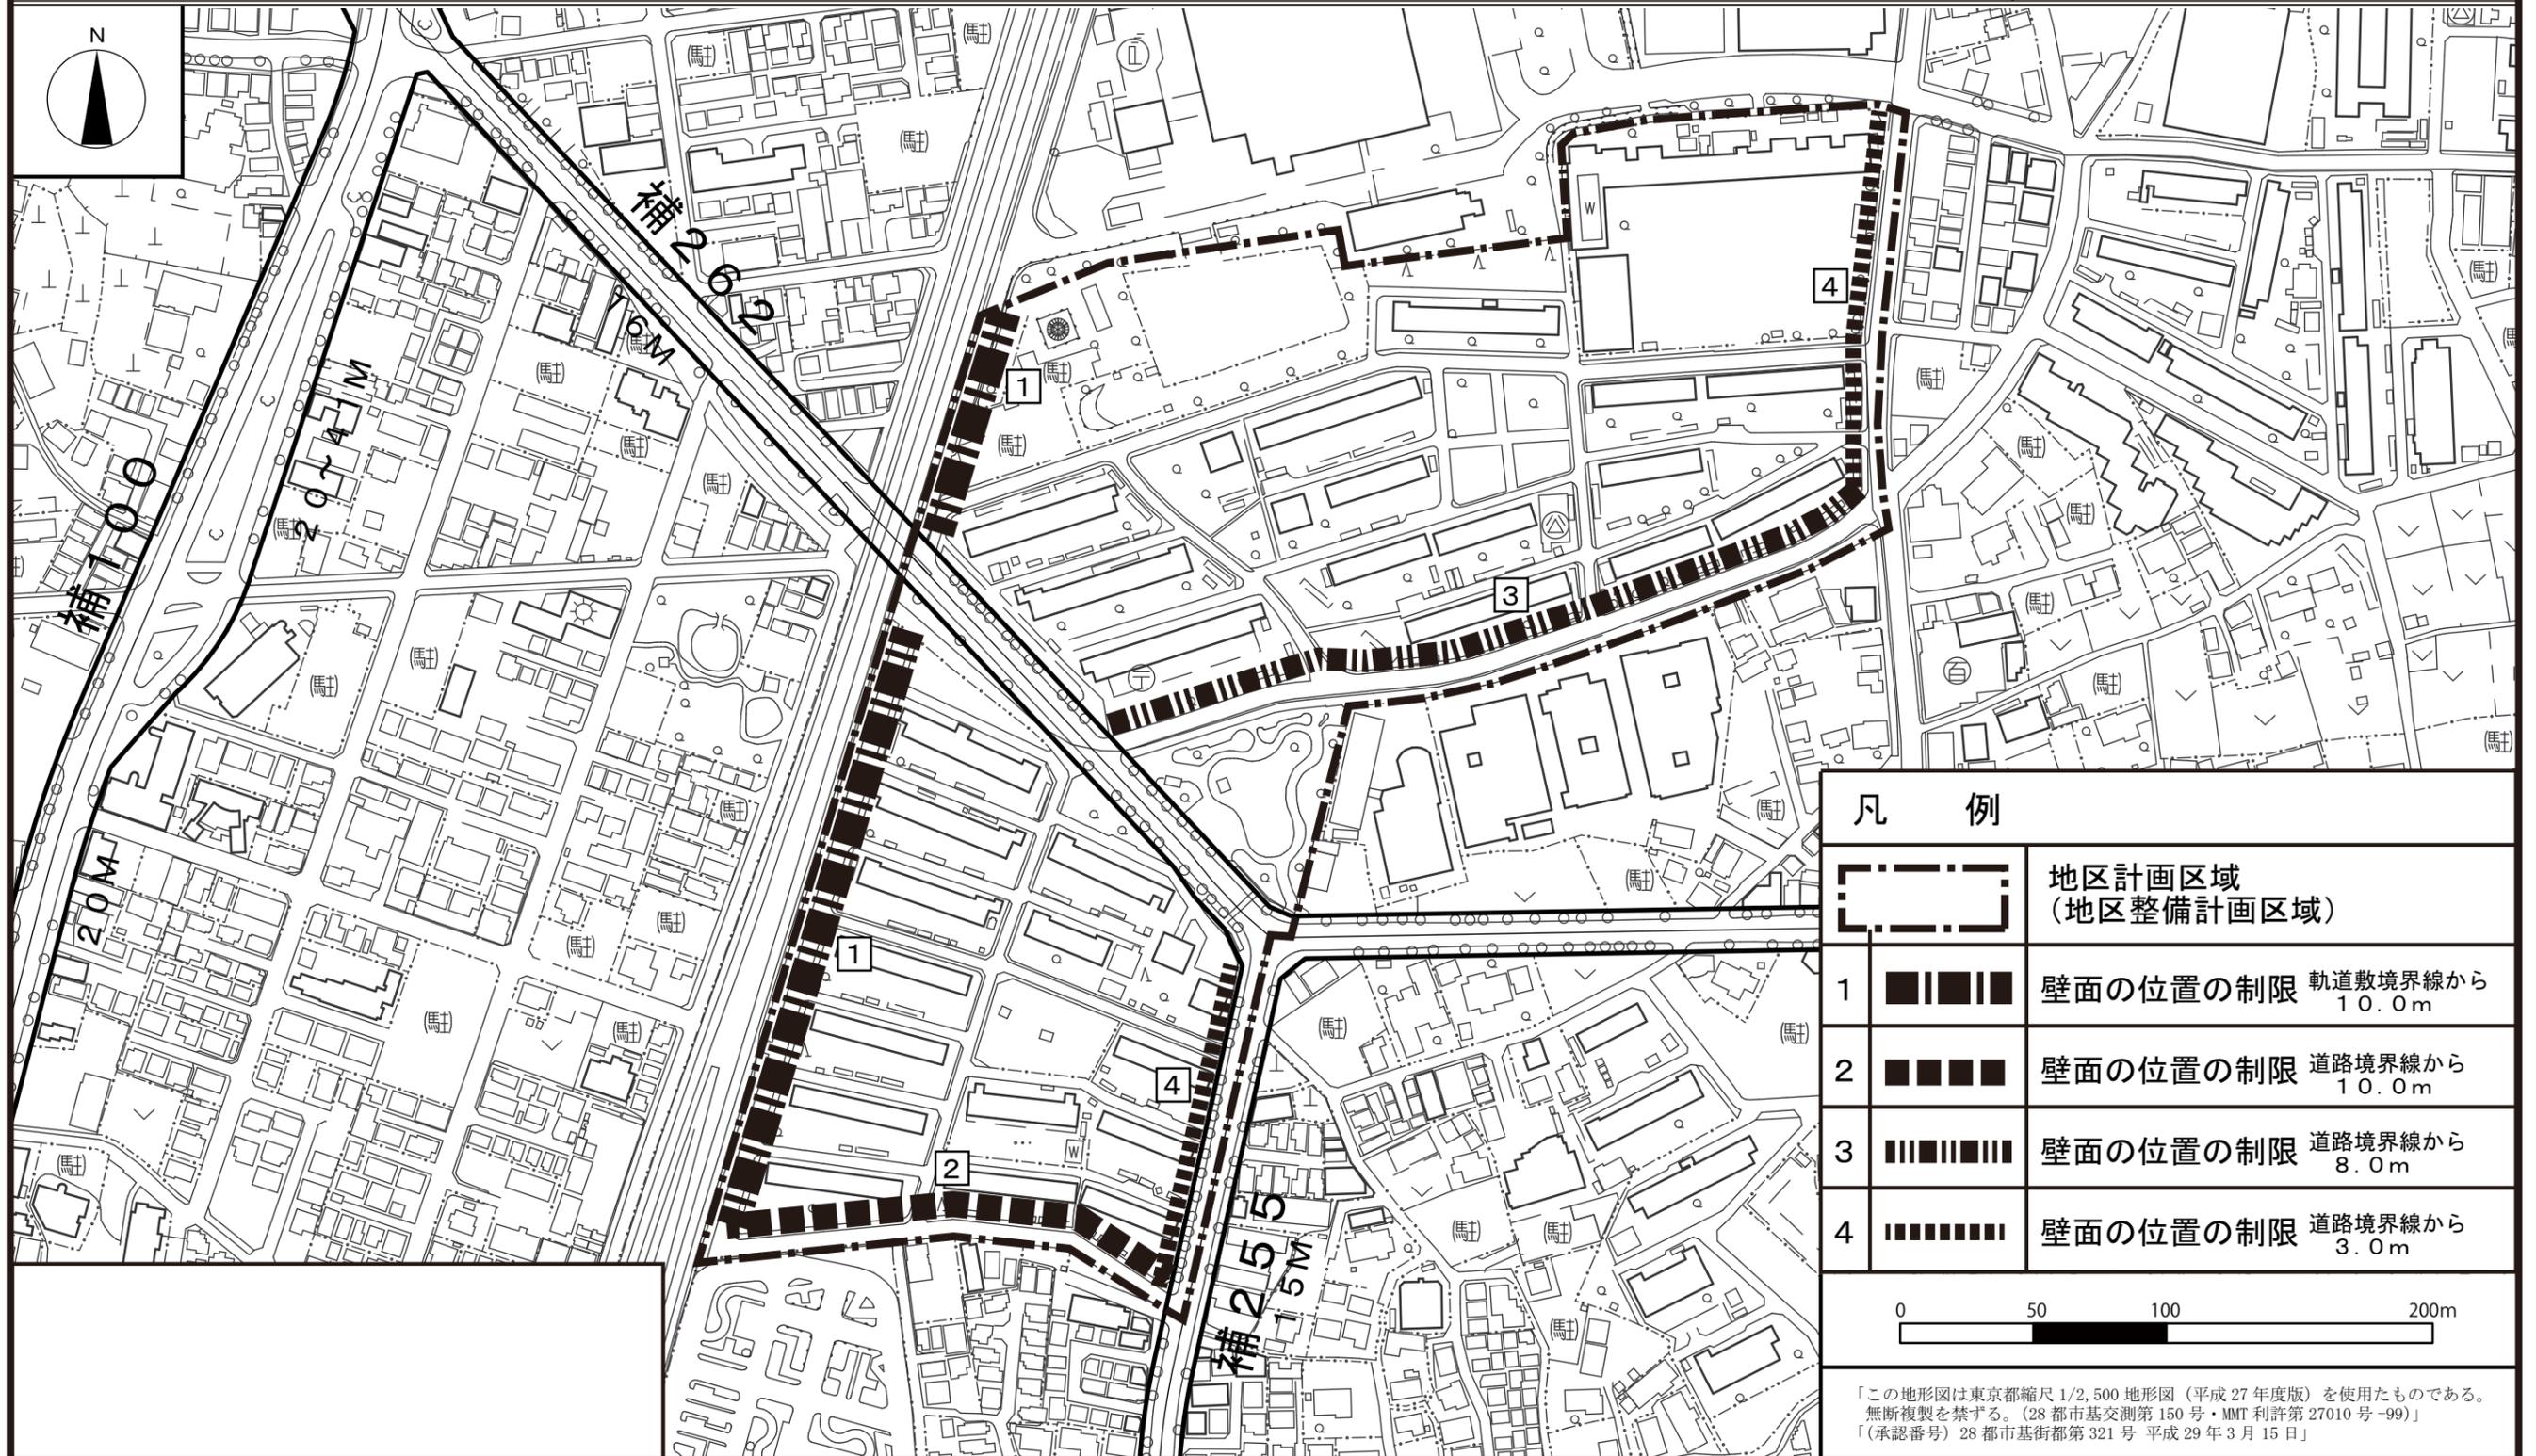

凡 例	
	地区計画区域 (地区整備計画区域)
1	壁面の位置の制限 軌道敷境界線から 10.0m
2	壁面の位置の制限 道路境界線から 10.0m
3	壁面の位置の制限 道路境界線から 8.0m
4	壁面の位置の制限 道路境界線から 3.0m



「この地形図は東京都縮尺1/2,500地形図(平成27年度版)を使用したものである。
無断複製を禁ずる。(28都市基交測第150号・MMT利許第27010号-99)
〔(承認番号)28都市基街都第321号 平成29年3月15日〕