

東京都市計画地区計画

谷在家三丁目地区地区計画 計画図 2 (地区施設の配置)


[足立区決定]



凡例

	地区計画区域
	地区区分線
	区画道路1号 (幅員8.5m)
	広場1号、2号
	歩道状空地1号 (幅員2.0m)
	緑地1号~3号

地区施設

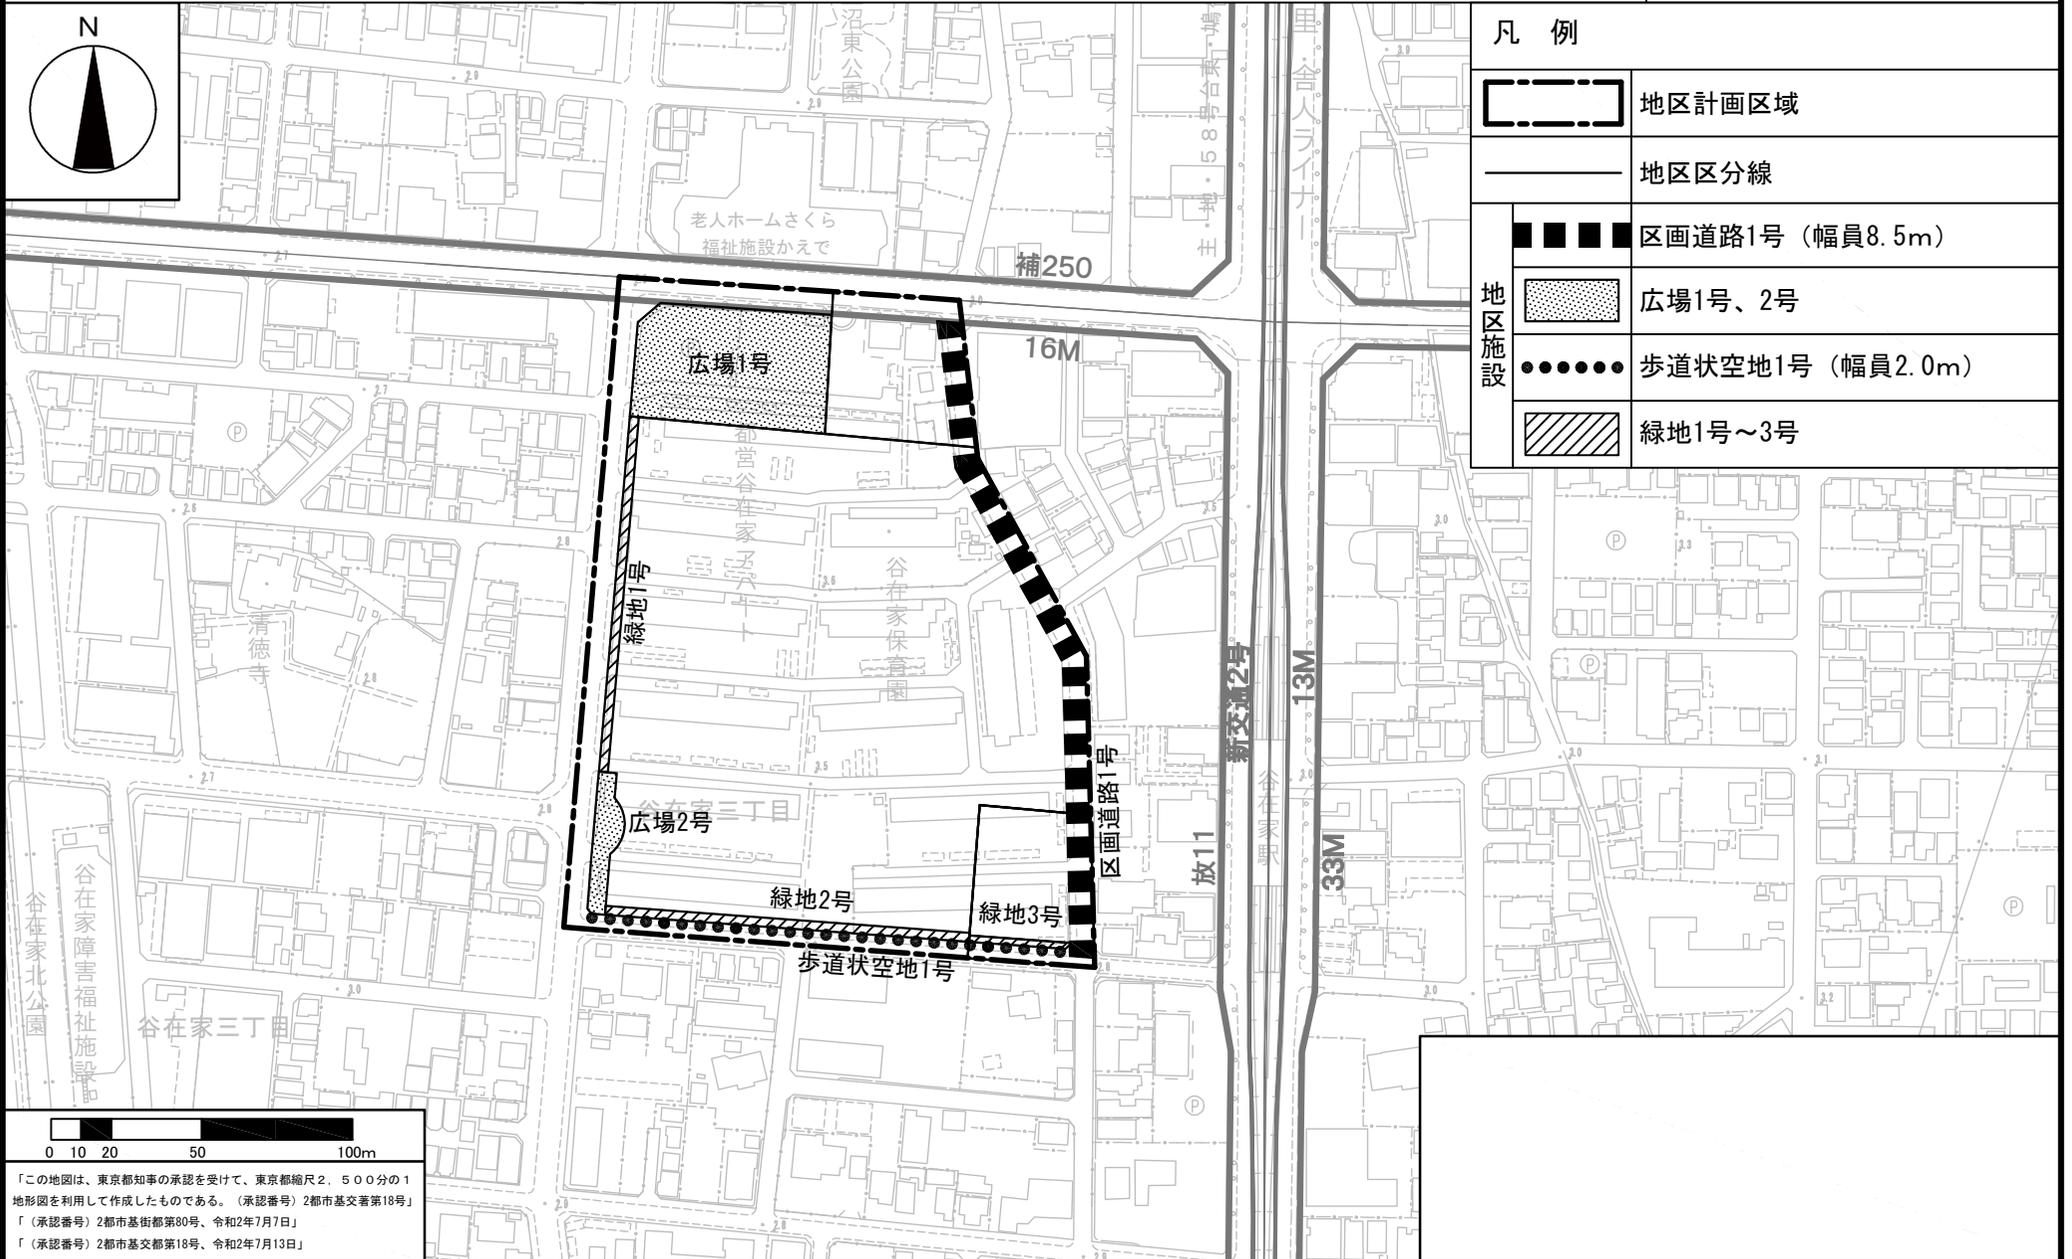

「この地図は、東京都知事の承認を受けて、東京都縮尺2.500分の1地形図を利用して作成したものである。(承認番号)2都市基字第18号」
「(承認番号)2都市基街都第80号、令和2年7月7日」
「(承認番号)2都市基交都第18号、令和2年7月13日」