



■校庭及び外構計画の内容

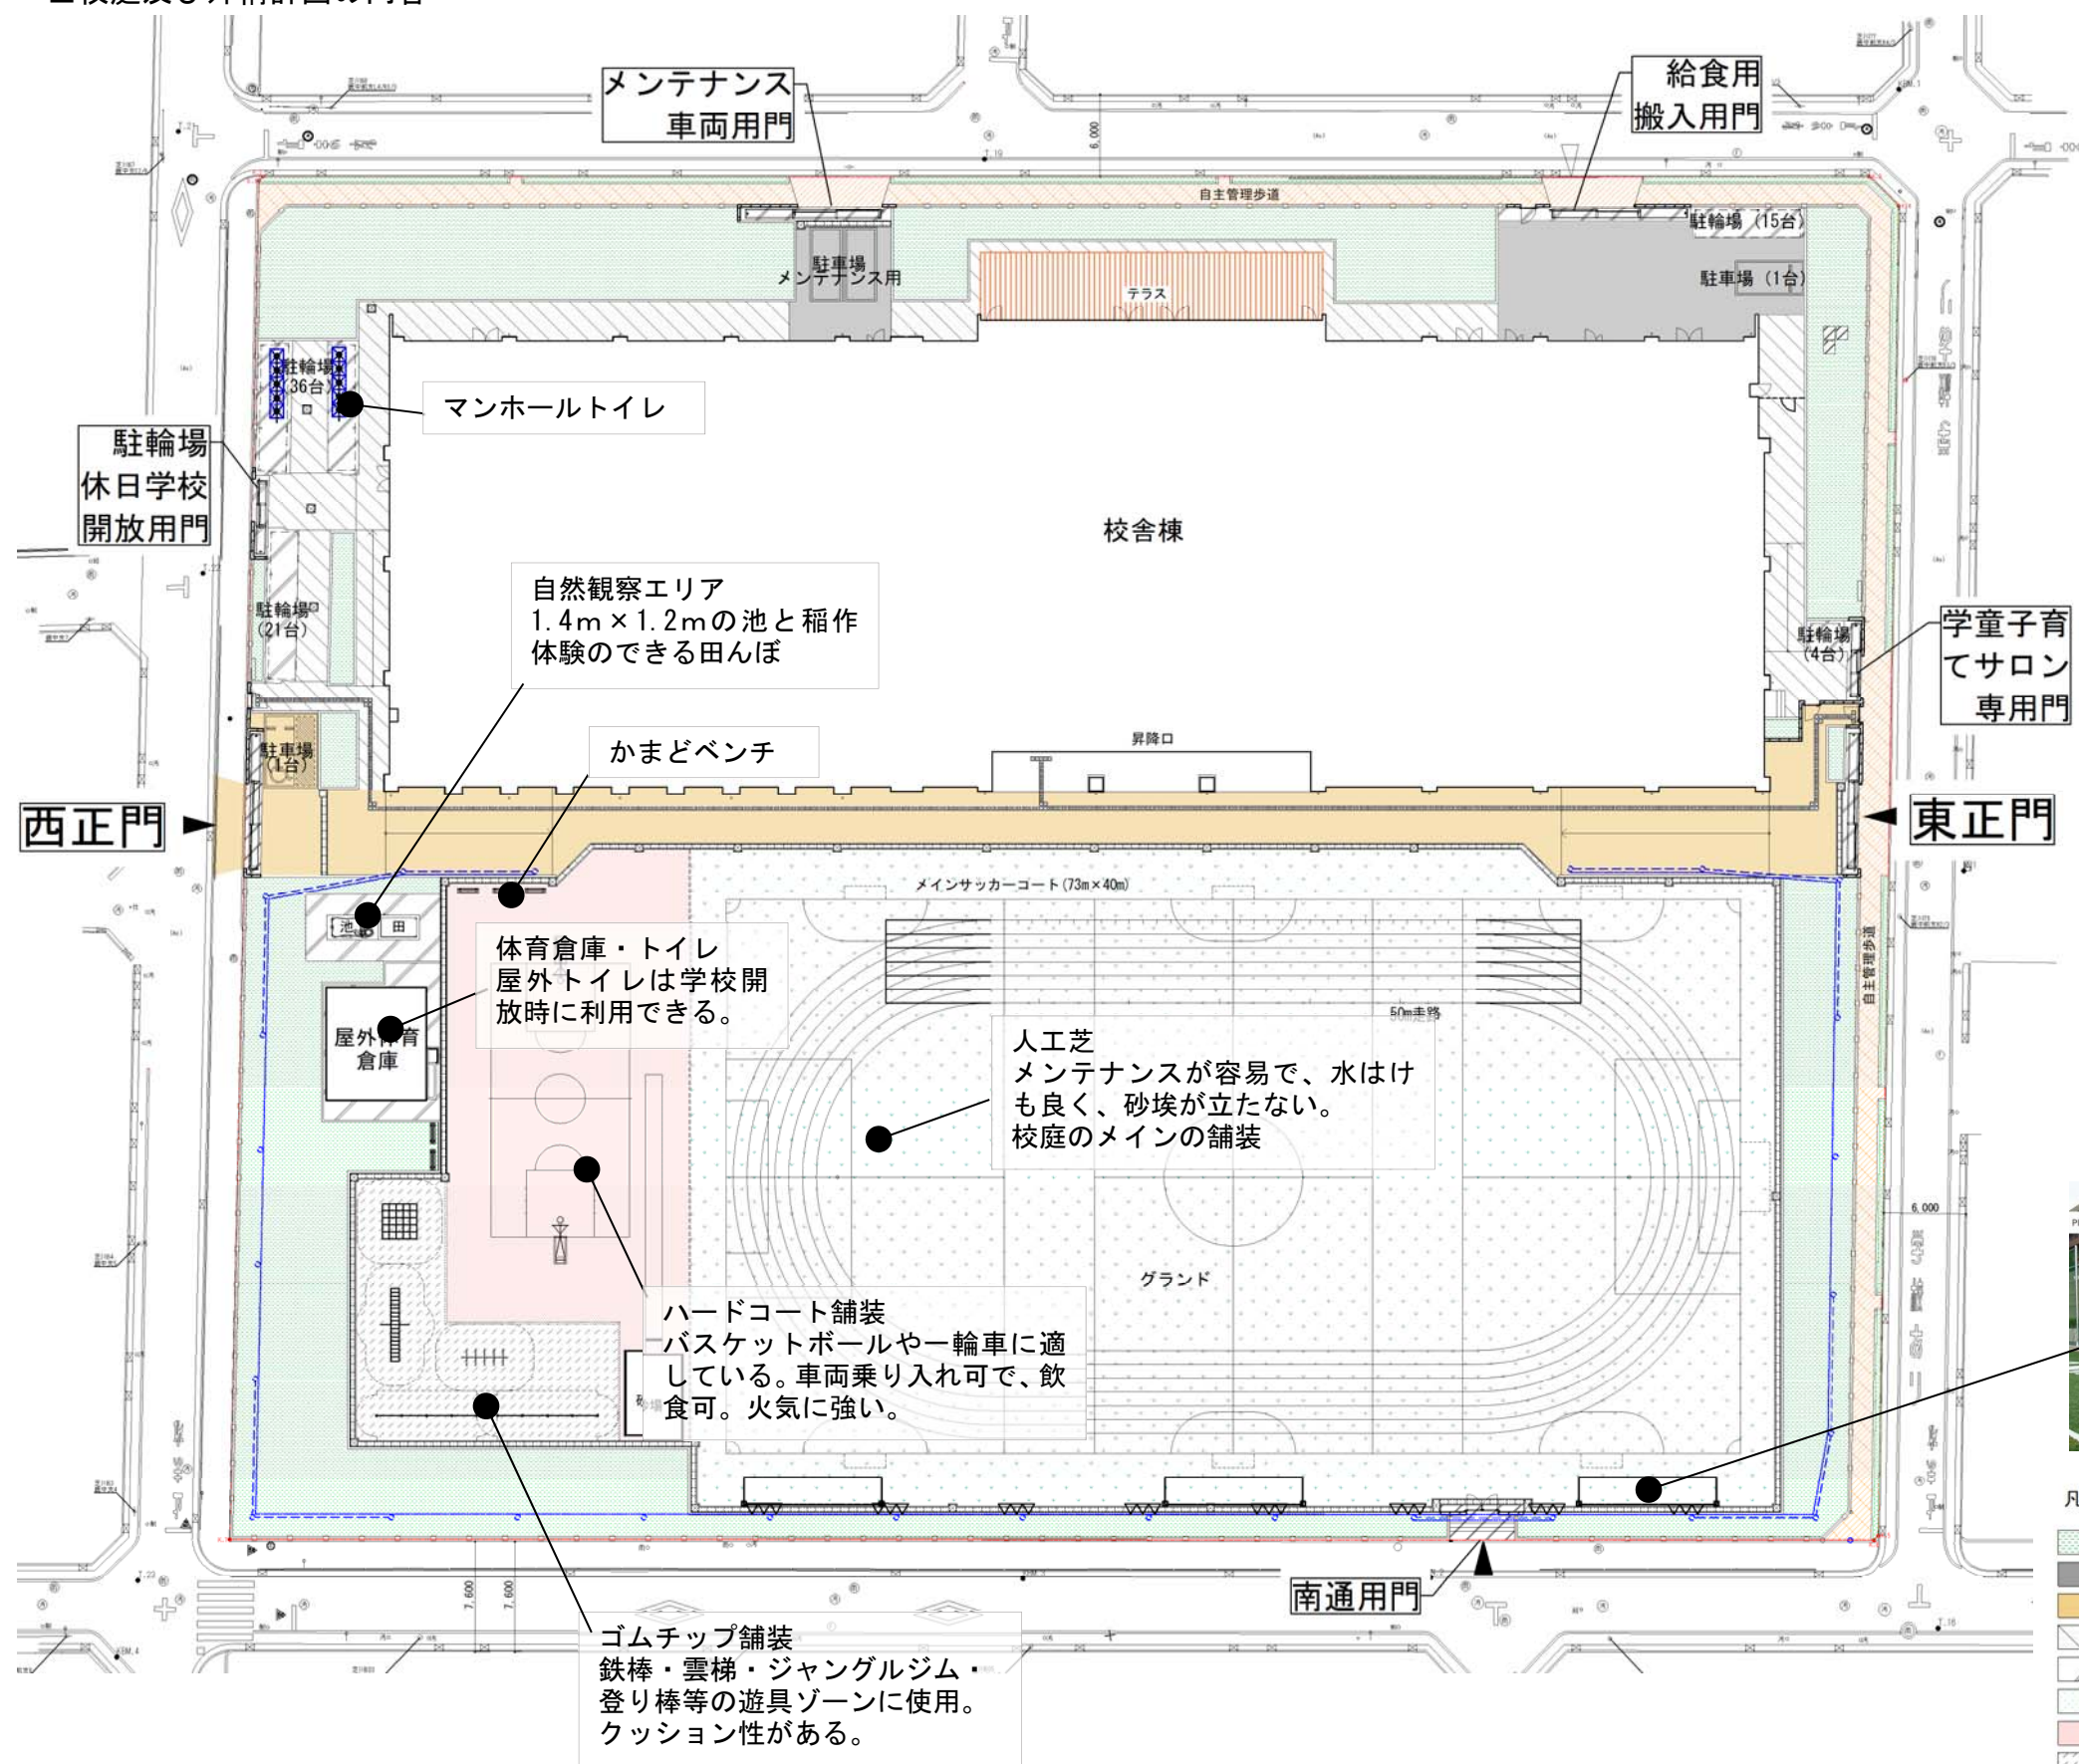

- 凡例
- 緑地
 - 透水性アスファルト舗装 (車道A)
 - 透水性カラーアスファルト舗装 (車道)
 - 透水性アスファルト舗装 (歩道)
 - コンクリート舗装 (歩道)
 - ロングパイル人工芝舗装新設 t=65
 - ハードコート舗装新設 t=2~3
 - ゴムチップ舗装新設 t=50
 - 防球フェンスH=10m
 - アルミ格子フェンス

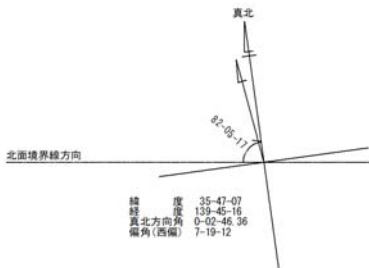

[参考イメージ図] ※今後の検討に伴い変更の可能性があります。

