


千住保健総合センターの放射線測定結果一覧


平成23年12月20日測定

測定地点	測定対象	測定結果[μ Sv/h]			備考
		高さ 100cm	高さ 50cm	高さ 5cm	
1	スロープ横雨樋下	0.09	0.12	0.18	
2	駐車場横雨樋付近(1回目)	0.21	0.28	0.45	
3	駐車場入口植込み	0.12	0.14	0.16	
4	用具倉庫前雨水枡	0.10	0.10	0.11	
5	福祉事務所横雨樋下	0.08	0.09	0.11	
6	福祉事務所横雨樋下	0.07	0.08	0.09	
7	福祉事務所横雨樋下	0.07	0.08	0.10	
8	福祉事務所入口脇雨樋下	0.07	0.08	0.10	
9	福祉事務所入口脇雨樋下	0.09	0.10	0.08	
10	福祉事務所入口脇雨樋下	0.09	0.10	0.12	
11	スロープ横植込み	0.12	0.13	0.13	
12	入口前植込み	0.11	0.12	0.12	
13	駐車場横植込み	0.24	0.44	1.84	
14	駐車場横植込み	0.11	0.12	0.12	
15	駐車場横雨樋下	0.19	0.25	0.87	
16	駐車場横雨樋付近(2回目)	0.20	0.28	0.41	
17					
18					
19					

※測定地点は、次項の位置図を参照。

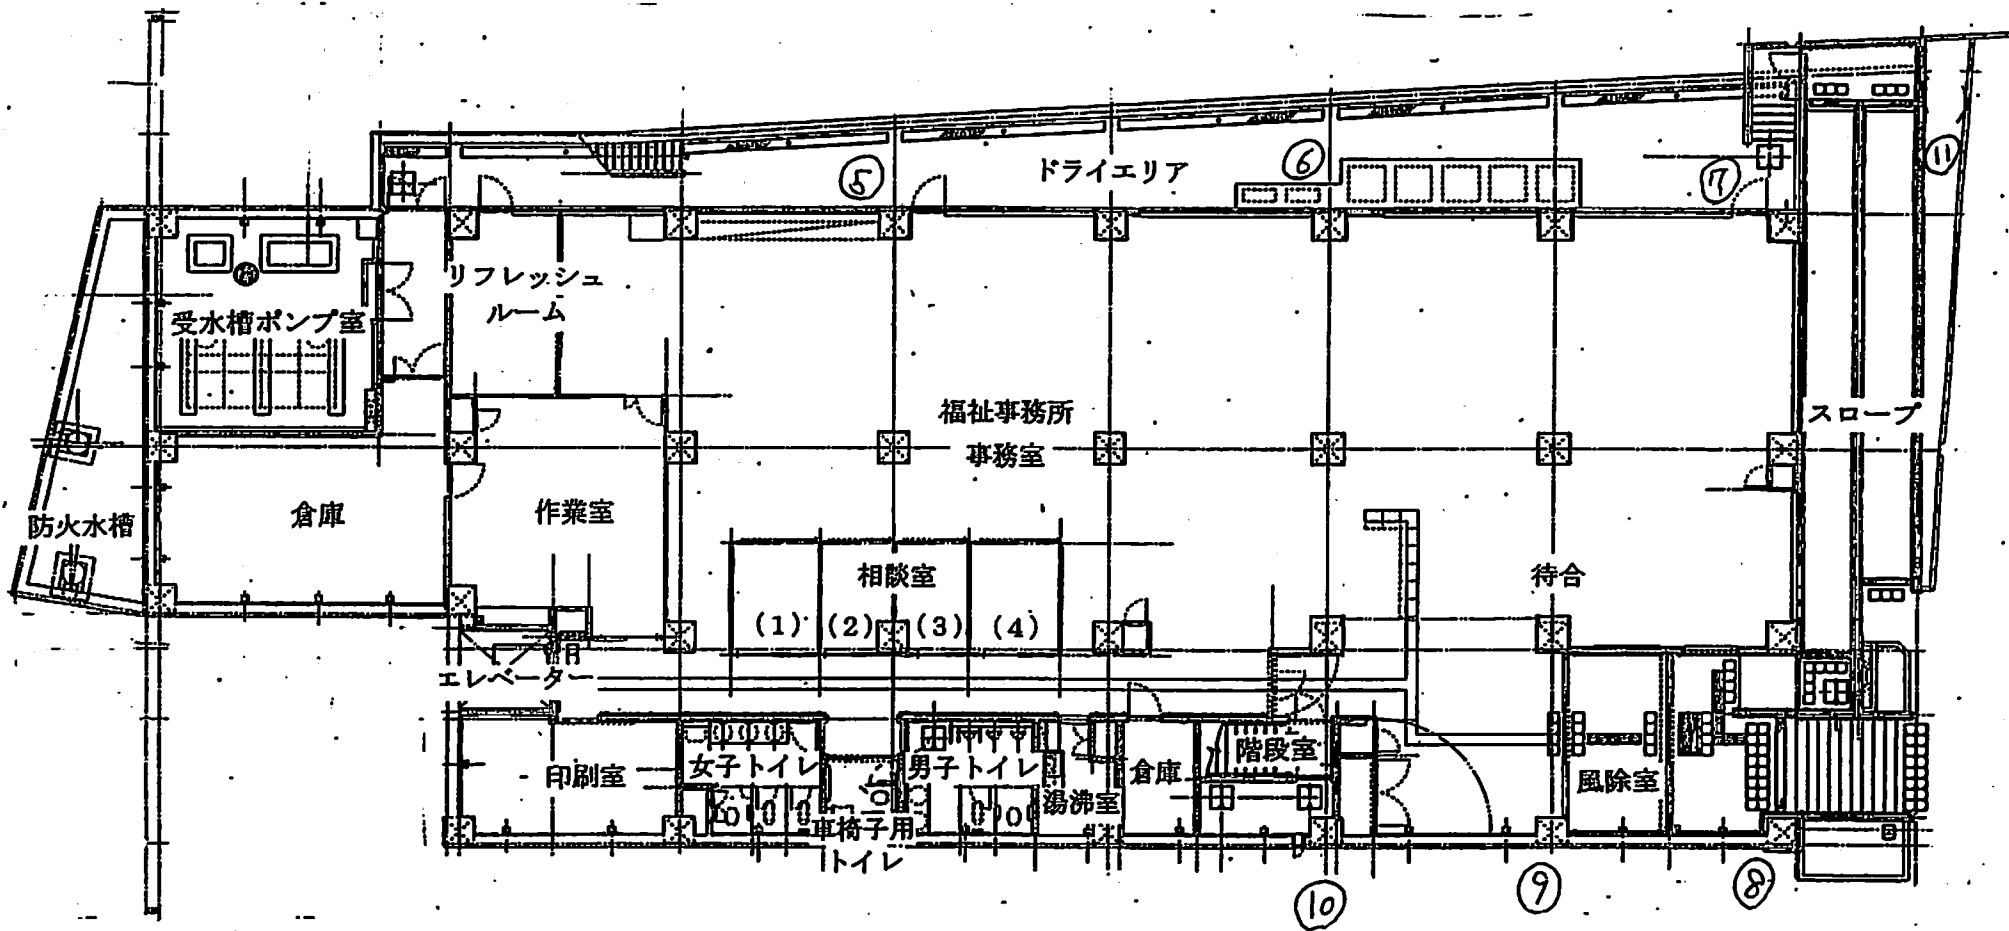

1階平面図

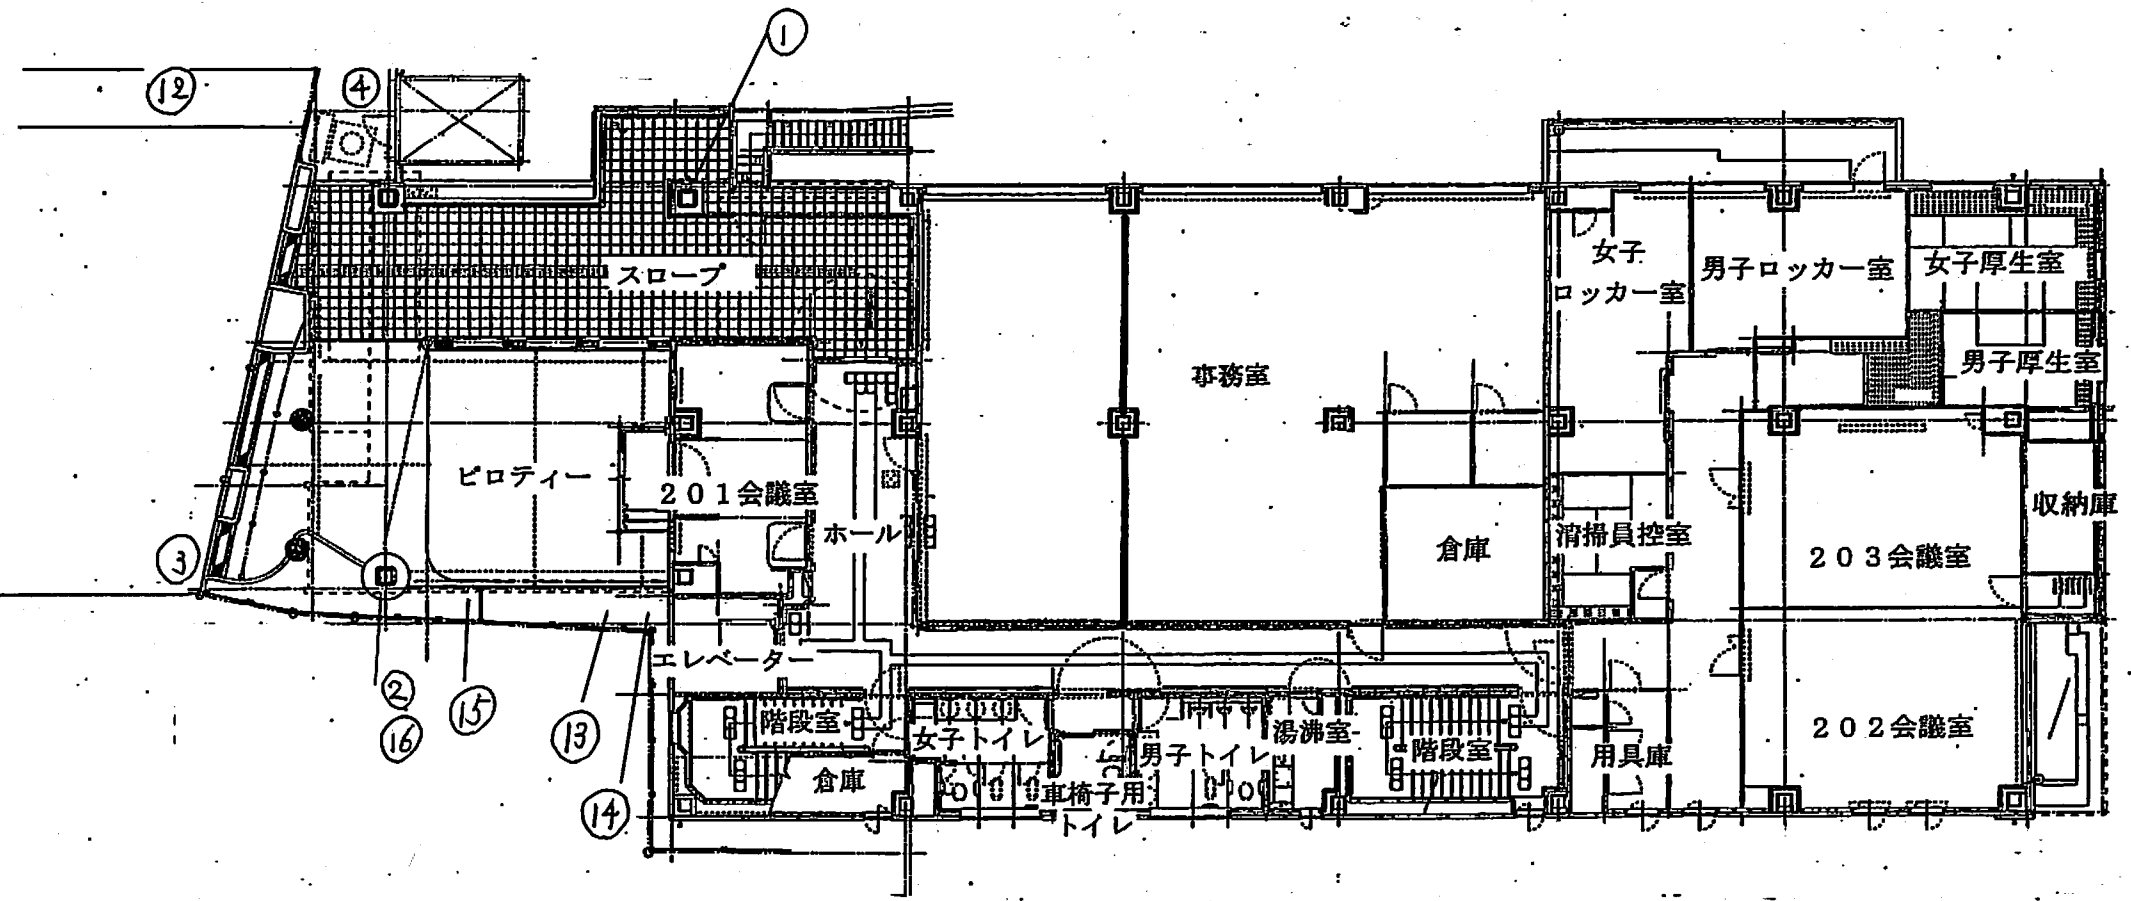

2階平面図