


東京都市計画地区計画

辰沼一丁目地区地区計画 計画図 1 (区域及び地区の区分)


[足立区決定]

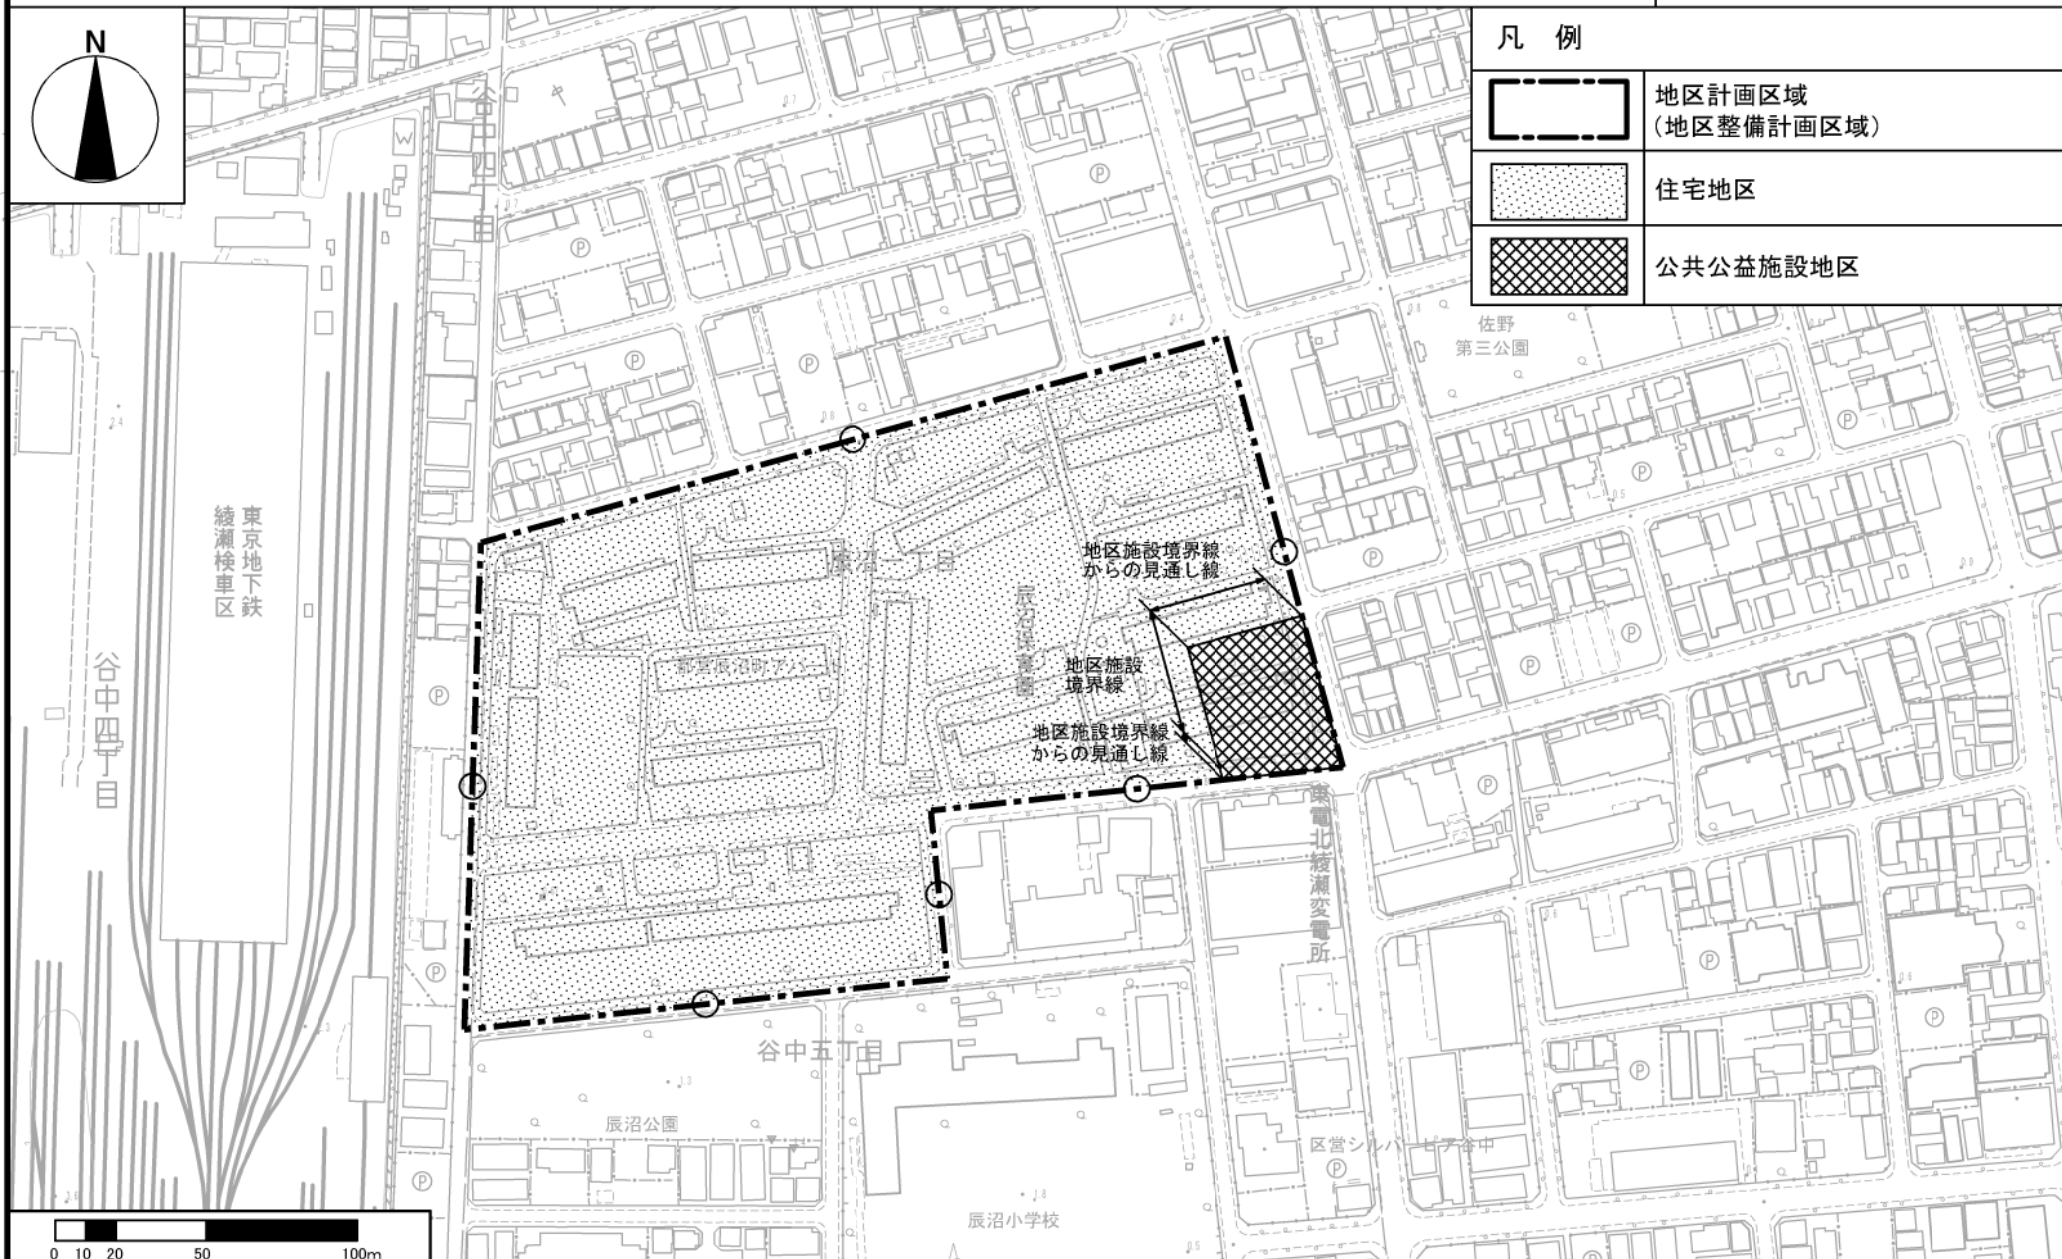

東京都市計画地区計画

辰沼一丁目地区地区計画 計画図2 (地区施設の配置)

[足立区決定]

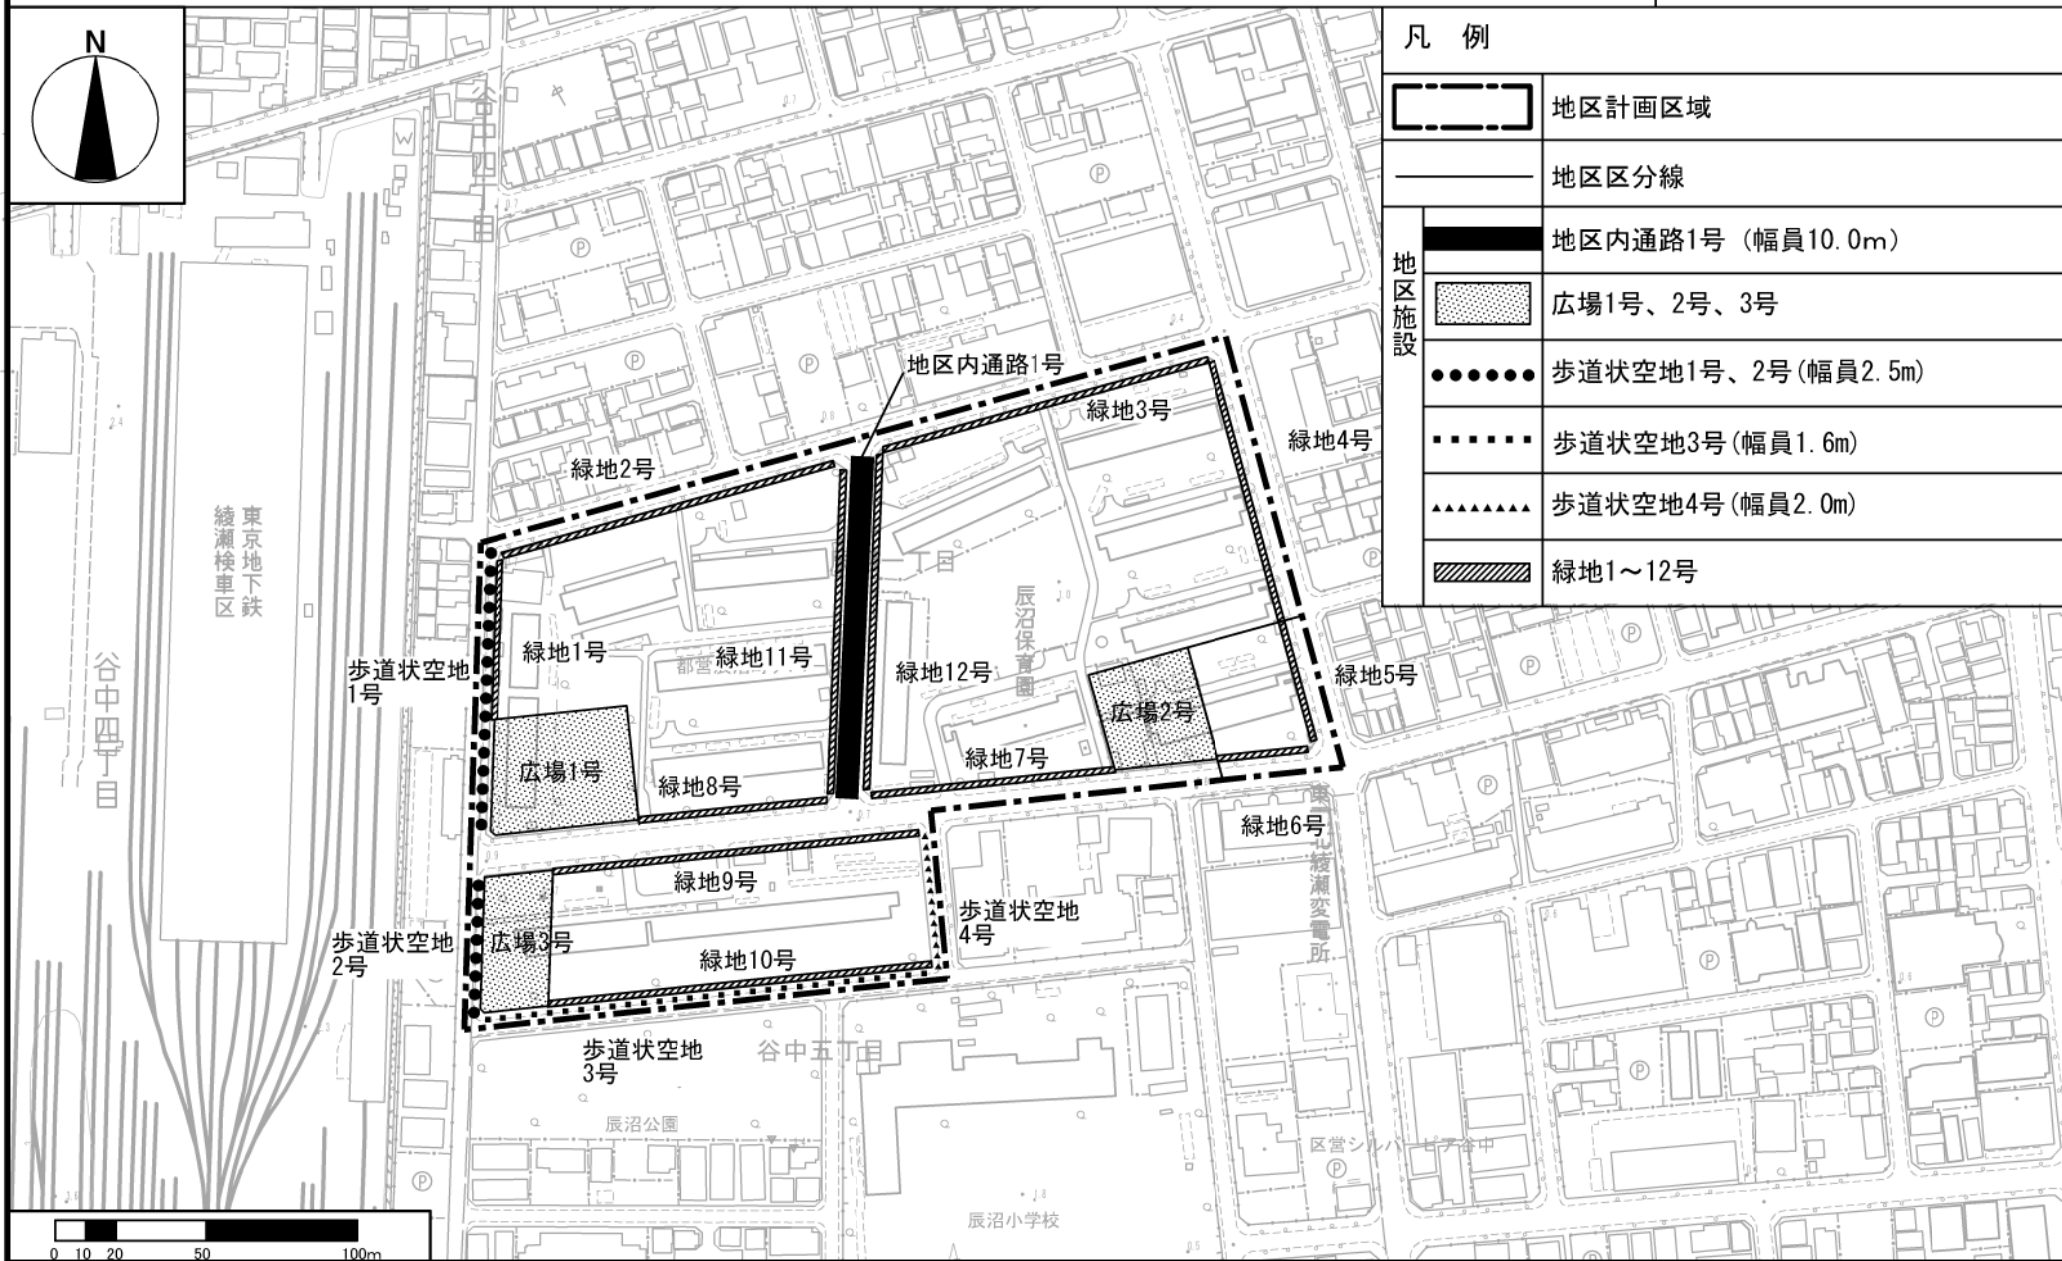


凡例	
	地区計画区域
	地区区分線
	地区内通路1号 (幅員10.0m)
	広場1号、2号、3号
	歩道状空地1号、2号 (幅員2.5m)
	歩道状空地3号 (幅員1.6m)
	歩道状空地4号 (幅員2.0m)
	緑地1~12号

この地図は、東京都知事の承認を受けて、東京都縮尺2,500分の1の地形図を利用して作成したものである。(承認番号)3都市基交字第57号 (承認番号)3都市基街都第255号、令和4年1月21日 (承認番号)3都市基交都第64号、令和4年2月24日

東京都市計画地区計画

辰沼一丁目地区地区計画 計画図3 (壁面の位置の制限)

[足立区決定]

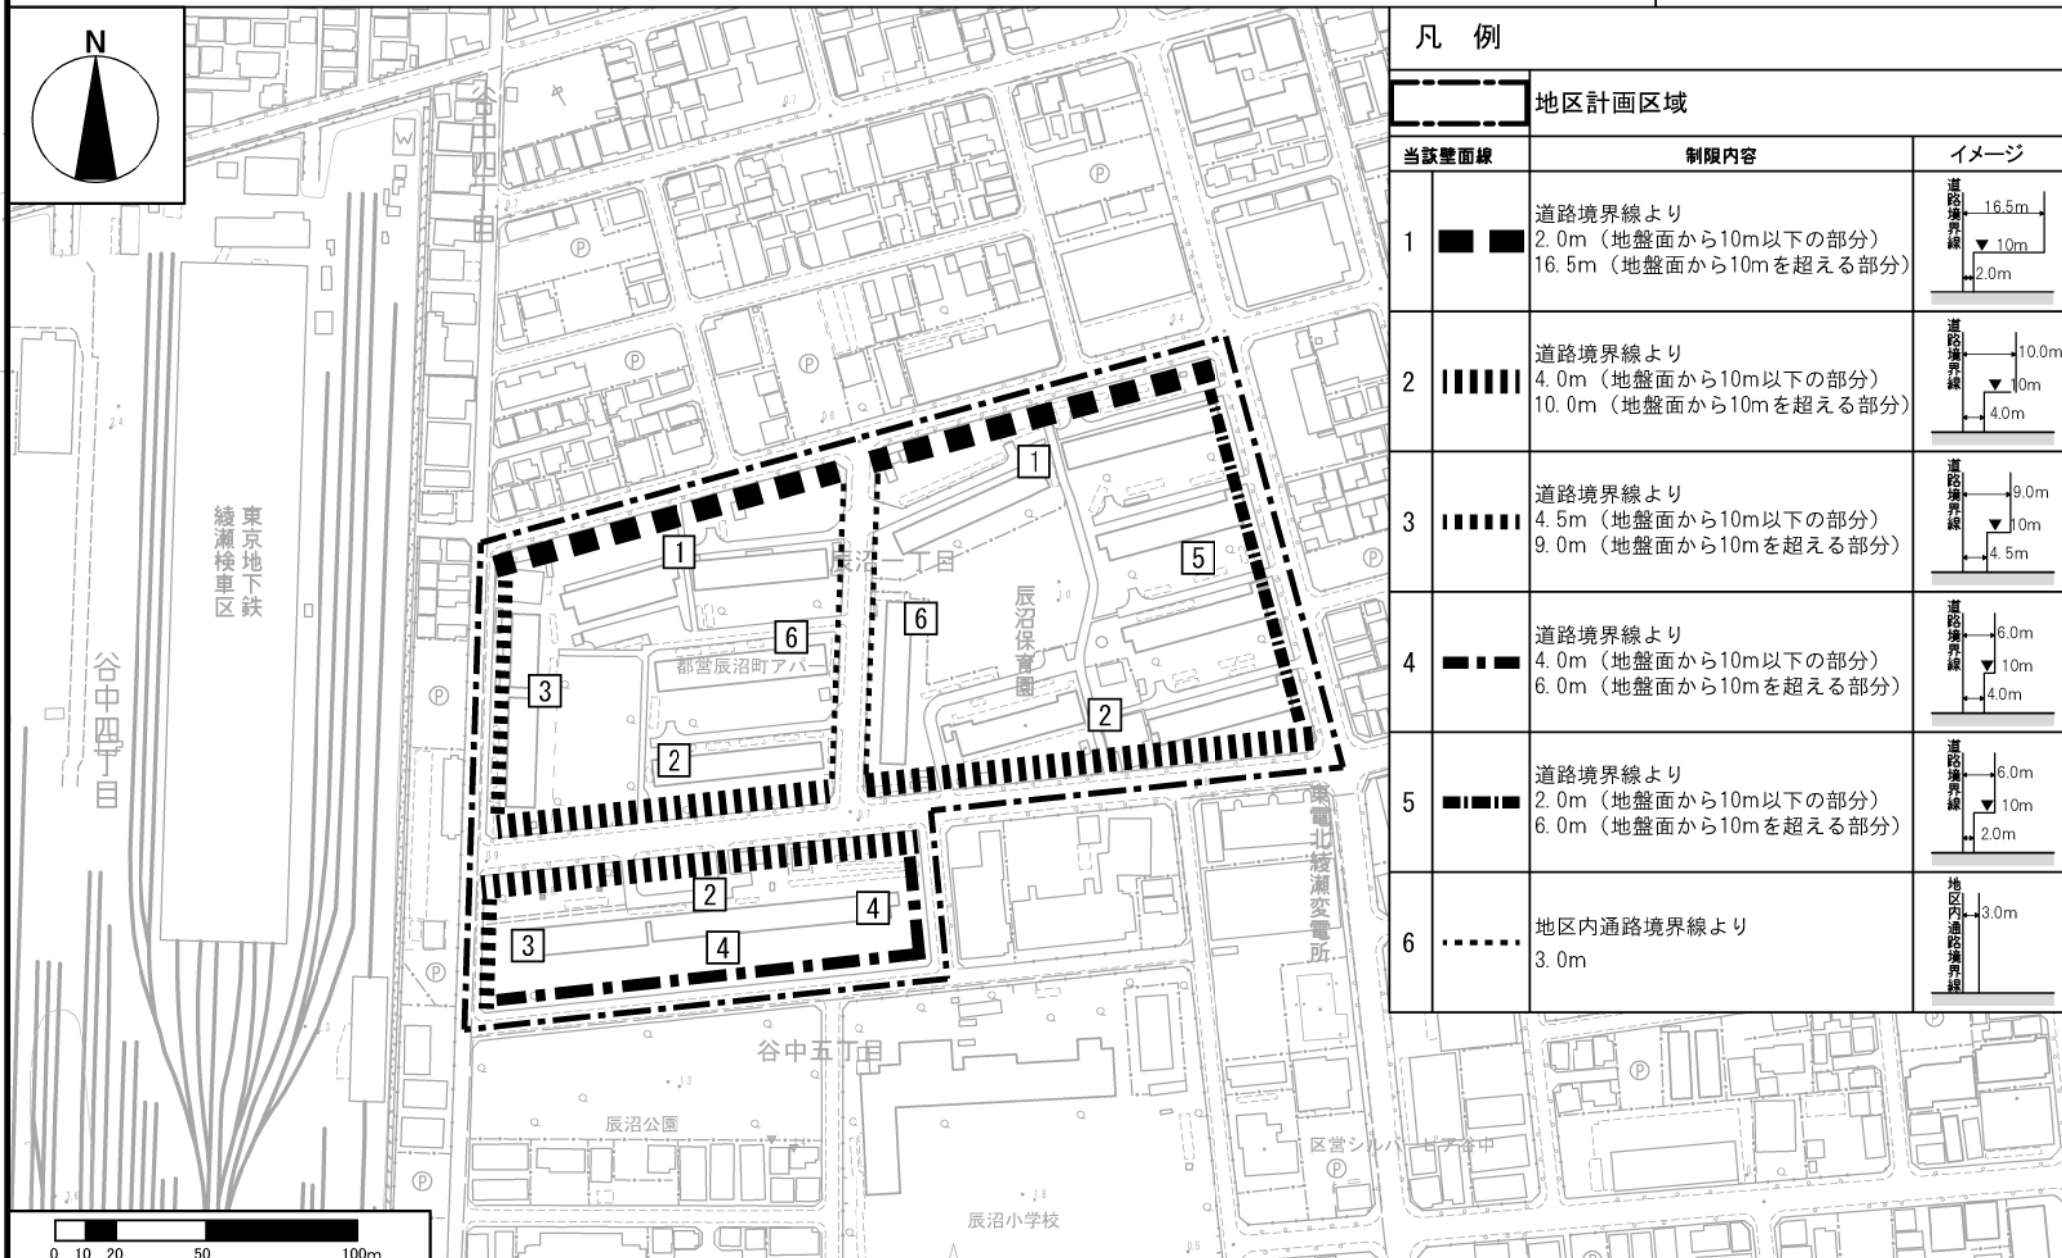

凡例		
[Thick dashed line] 地区計画区域		
当該壁面線	制限内容	イメージ
1 [Solid black line]	道路境界線より 2.0m (地盤面から10m以下の部分) 16.5m (地盤面から10mを超える部分)	[Diagram showing 16.5m from road boundary, 2.0m from ground level]
2 [Vertical hatching]	道路境界線より 4.0m (地盤面から10m以下の部分) 10.0m (地盤面から10mを超える部分)	[Diagram showing 10.0m from road boundary, 4.0m from ground level]
3 [Horizontal hatching]	道路境界線より 4.5m (地盤面から10m以下の部分) 9.0m (地盤面から10mを超える部分)	[Diagram showing 9.0m from road boundary, 4.5m from ground level]
4 [Diagonal hatching]	道路境界線より 4.0m (地盤面から10m以下の部分) 6.0m (地盤面から10mを超える部分)	[Diagram showing 6.0m from road boundary, 4.0m from ground level]
5 [Dotted line]	道路境界線より 2.0m (地盤面から10m以下の部分) 6.0m (地盤面から10mを超える部分)	[Diagram showing 6.0m from road boundary, 2.0m from ground level]
6 [Dashed line]	地区内通路境界線より 3.0m	[Diagram showing 3.0m from internal path boundary]

この地図は、東京都知事の承認を受けて、東京都縮尺2,500分の1の地形図を利用して作成したものである。(承認番号)3都市基交第57号 (承認番号)3都市基街都第255号、令和4年1月21日 (承認番号)3都市基交都第64号、令和4年2月24日