


東京都市計画駐車場 足立第1号 谷中自転車駐車場 (足立区決定)【総括図】

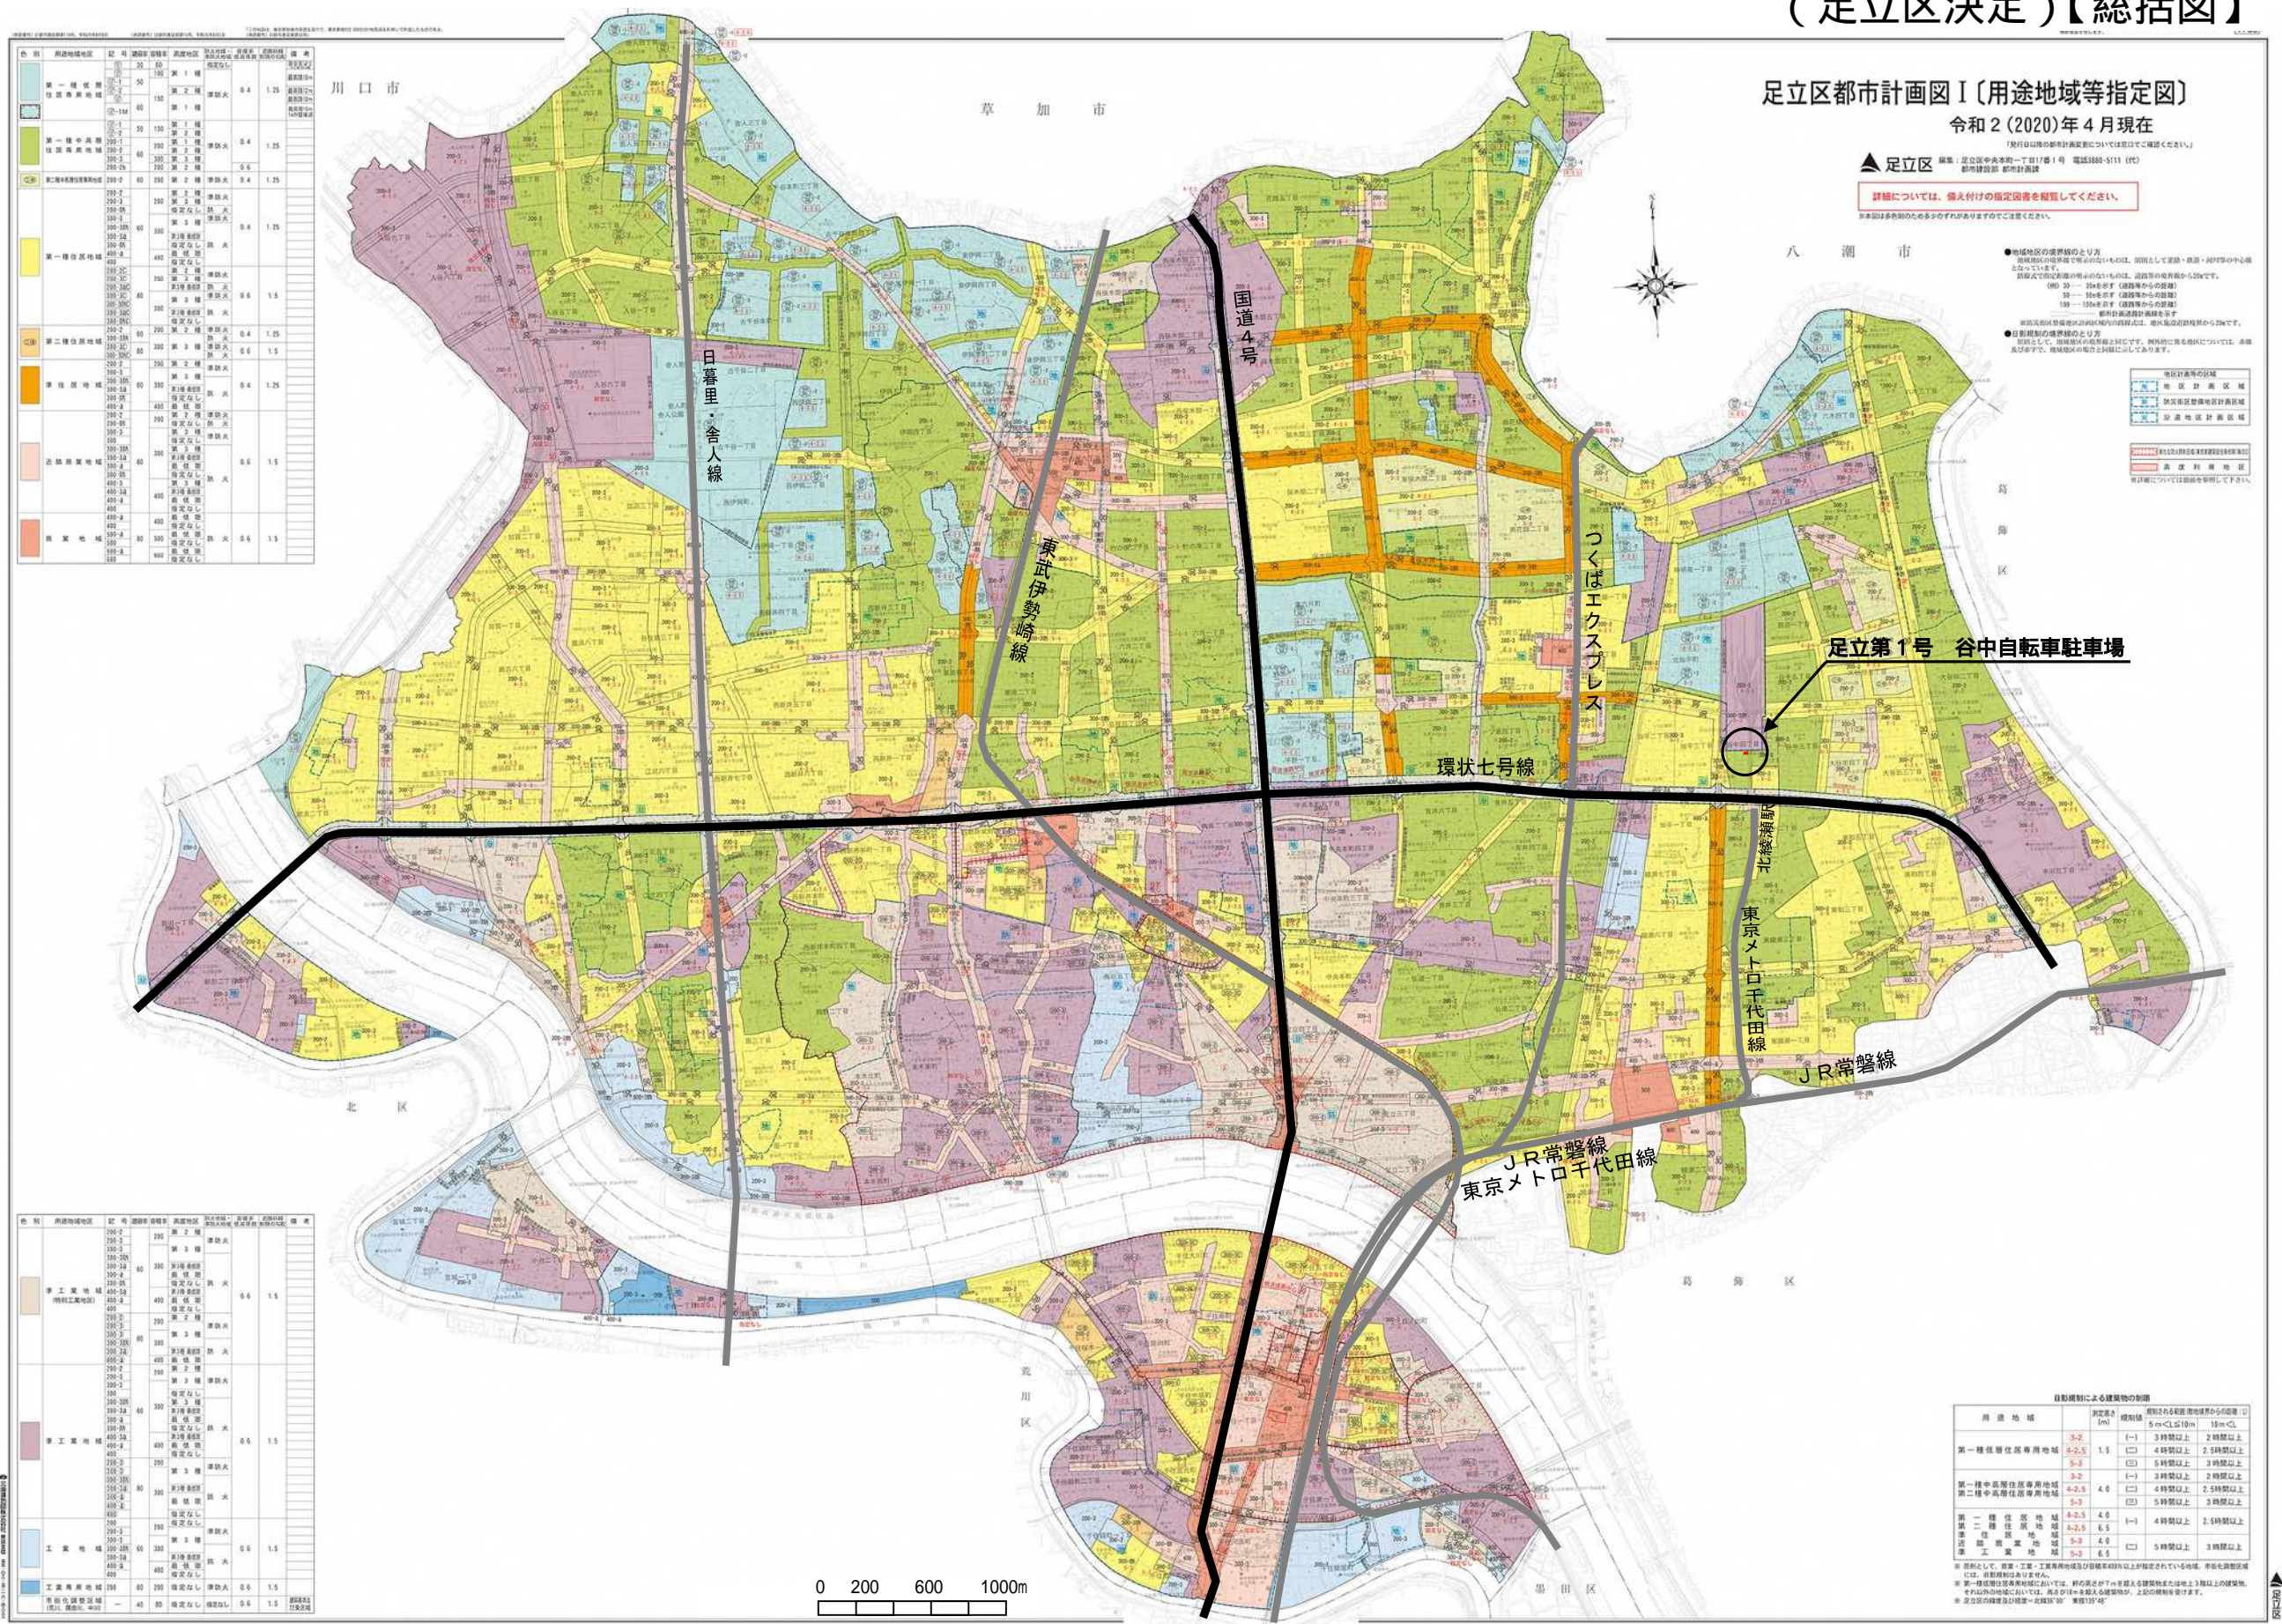

足立区都市計画図Ⅰ(用途地域等指定図)
令和2(2020)年4月現在

▲足立区 編者：足立区中央本町一丁目1番1号 電話03-688-5111 (代)
都市建設部 都市計画課
詳細については、備え付けの指定図書をご覧ください。
※本図は多色刷りのものを印刷しておりますのでご注意ください。

色別	用途地域地区	区画	用途地域	高さ制限	容積率	用途制限	備考
第一種住居地域	第一種住居地域	200-1	第一種	20m	0.4	1.25	用途制限あり
		200-2	第一種	20m	0.4	1.25	用途制限あり
		200-3	第一種	20m	0.4	1.25	用途制限あり
		200-4	第一種	20m	0.4	1.25	用途制限あり
		200-5	第一種	20m	0.4	1.25	用途制限あり
		200-6	第一種	20m	0.4	1.25	用途制限あり
		200-7	第一種	20m	0.4	1.25	用途制限あり
		200-8	第一種	20m	0.4	1.25	用途制限あり
		200-9	第一種	20m	0.4	1.25	用途制限あり
		200-10	第一種	20m	0.4	1.25	用途制限あり
第一種中高層住居専用地域	第一種中高層住居専用地域	201-1	第一種	30m	0.6	1.5	用途制限あり
		201-2	第一種	30m	0.6	1.5	用途制限あり
		201-3	第一種	30m	0.6	1.5	用途制限あり
		201-4	第一種	30m	0.6	1.5	用途制限あり
		201-5	第一種	30m	0.6	1.5	用途制限あり
		201-6	第一種	30m	0.6	1.5	用途制限あり
		201-7	第一種	30m	0.6	1.5	用途制限あり
		201-8	第一種	30m	0.6	1.5	用途制限あり
		201-9	第一種	30m	0.6	1.5	用途制限あり
		201-10	第一種	30m	0.6	1.5	用途制限あり
第二種住居地域	第二種住居地域	202-1	第二種	20m	0.4	1.25	用途制限あり
		202-2	第二種	20m	0.4	1.25	用途制限あり
		202-3	第二種	20m	0.4	1.25	用途制限あり
		202-4	第二種	20m	0.4	1.25	用途制限あり
		202-5	第二種	20m	0.4	1.25	用途制限あり
		202-6	第二種	20m	0.4	1.25	用途制限あり
		202-7	第二種	20m	0.4	1.25	用途制限あり
		202-8	第二種	20m	0.4	1.25	用途制限あり
		202-9	第二種	20m	0.4	1.25	用途制限あり
		202-10	第二種	20m	0.4	1.25	用途制限あり
準住居地域	準住居地域	203-1	準住居	20m	0.4	1.25	用途制限あり
		203-2	準住居	20m	0.4	1.25	用途制限あり
		203-3	準住居	20m	0.4	1.25	用途制限あり
		203-4	準住居	20m	0.4	1.25	用途制限あり
		203-5	準住居	20m	0.4	1.25	用途制限あり
		203-6	準住居	20m	0.4	1.25	用途制限あり
		203-7	準住居	20m	0.4	1.25	用途制限あり
		203-8	準住居	20m	0.4	1.25	用途制限あり
		203-9	準住居	20m	0.4	1.25	用途制限あり
		203-10	準住居	20m	0.4	1.25	用途制限あり
商業地域	商業地域	204-1	商業	20m	0.6	1.5	用途制限あり
		204-2	商業	20m	0.6	1.5	用途制限あり
		204-3	商業	20m	0.6	1.5	用途制限あり
		204-4	商業	20m	0.6	1.5	用途制限あり
		204-5	商業	20m	0.6	1.5	用途制限あり
		204-6	商業	20m	0.6	1.5	用途制限あり
		204-7	商業	20m	0.6	1.5	用途制限あり
		204-8	商業	20m	0.6	1.5	用途制限あり
		204-9	商業	20m	0.6	1.5	用途制限あり
		204-10	商業	20m	0.6	1.5	用途制限あり

色別	用途地域地区	区画	用途地域	高さ制限	容積率	用途制限	備考
準工業地域	準工業地域	205-1	準工業	20m	0.6	1.5	用途制限あり
		205-2	準工業	20m	0.6	1.5	用途制限あり
		205-3	準工業	20m	0.6	1.5	用途制限あり
		205-4	準工業	20m	0.6	1.5	用途制限あり
		205-5	準工業	20m	0.6	1.5	用途制限あり
		205-6	準工業	20m	0.6	1.5	用途制限あり
		205-7	準工業	20m	0.6	1.5	用途制限あり
		205-8	準工業	20m	0.6	1.5	用途制限あり
		205-9	準工業	20m	0.6	1.5	用途制限あり
		205-10	準工業	20m	0.6	1.5	用途制限あり
工業地域	工業地域	206-1	工業	20m	0.6	1.5	用途制限あり
		206-2	工業	20m	0.6	1.5	用途制限あり
		206-3	工業	20m	0.6	1.5	用途制限あり
		206-4	工業	20m	0.6	1.5	用途制限あり
		206-5	工業	20m	0.6	1.5	用途制限あり
		206-6	工業	20m	0.6	1.5	用途制限あり
		206-7	工業	20m	0.6	1.5	用途制限あり
		206-8	工業	20m	0.6	1.5	用途制限あり
		206-9	工業	20m	0.6	1.5	用途制限あり
		206-10	工業	20m	0.6	1.5	用途制限あり
工業専用地域	工業専用地域	207-1	工業専用	20m	0.6	1.5	用途制限あり
		207-2	工業専用	20m	0.6	1.5	用途制限あり
		207-3	工業専用	20m	0.6	1.5	用途制限あり
		207-4	工業専用	20m	0.6	1.5	用途制限あり
		207-5	工業専用	20m	0.6	1.5	用途制限あり
		207-6	工業専用	20m	0.6	1.5	用途制限あり
		207-7	工業専用	20m	0.6	1.5	用途制限あり
		207-8	工業専用	20m	0.6	1.5	用途制限あり
		207-9	工業専用	20m	0.6	1.5	用途制限あり
		207-10	工業専用	20m	0.6	1.5	用途制限あり

用途地域	用途制限	高さ制限	容積率	用途制限	備考
第一種住居地域	3-2	20m	0.4	1.25	用途制限あり
第一種中高層住居専用地域	4-2.5	30m	0.6	1.5	用途制限あり
第二種中高層住居専用地域	4-2.5	30m	0.6	1.5	用途制限あり
第一種住居地域	3-2	20m	0.4	1.25	用途制限あり
第二種住居地域	4-2.5	30m	0.6	1.5	用途制限あり
準住居地域	3-2	20m	0.4	1.25	用途制限あり
商業地域	4-2.5	30m	0.6	1.5	用途制限あり
準工業地域	5-3	40m	0.8	2.0	用途制限あり
工業地域	5-3	40m	0.8	2.0	用途制限あり
工業専用地域	5-3	40m	0.8	2.0	用途制限あり

0 200 600 1000m

北