


整備地区計画図

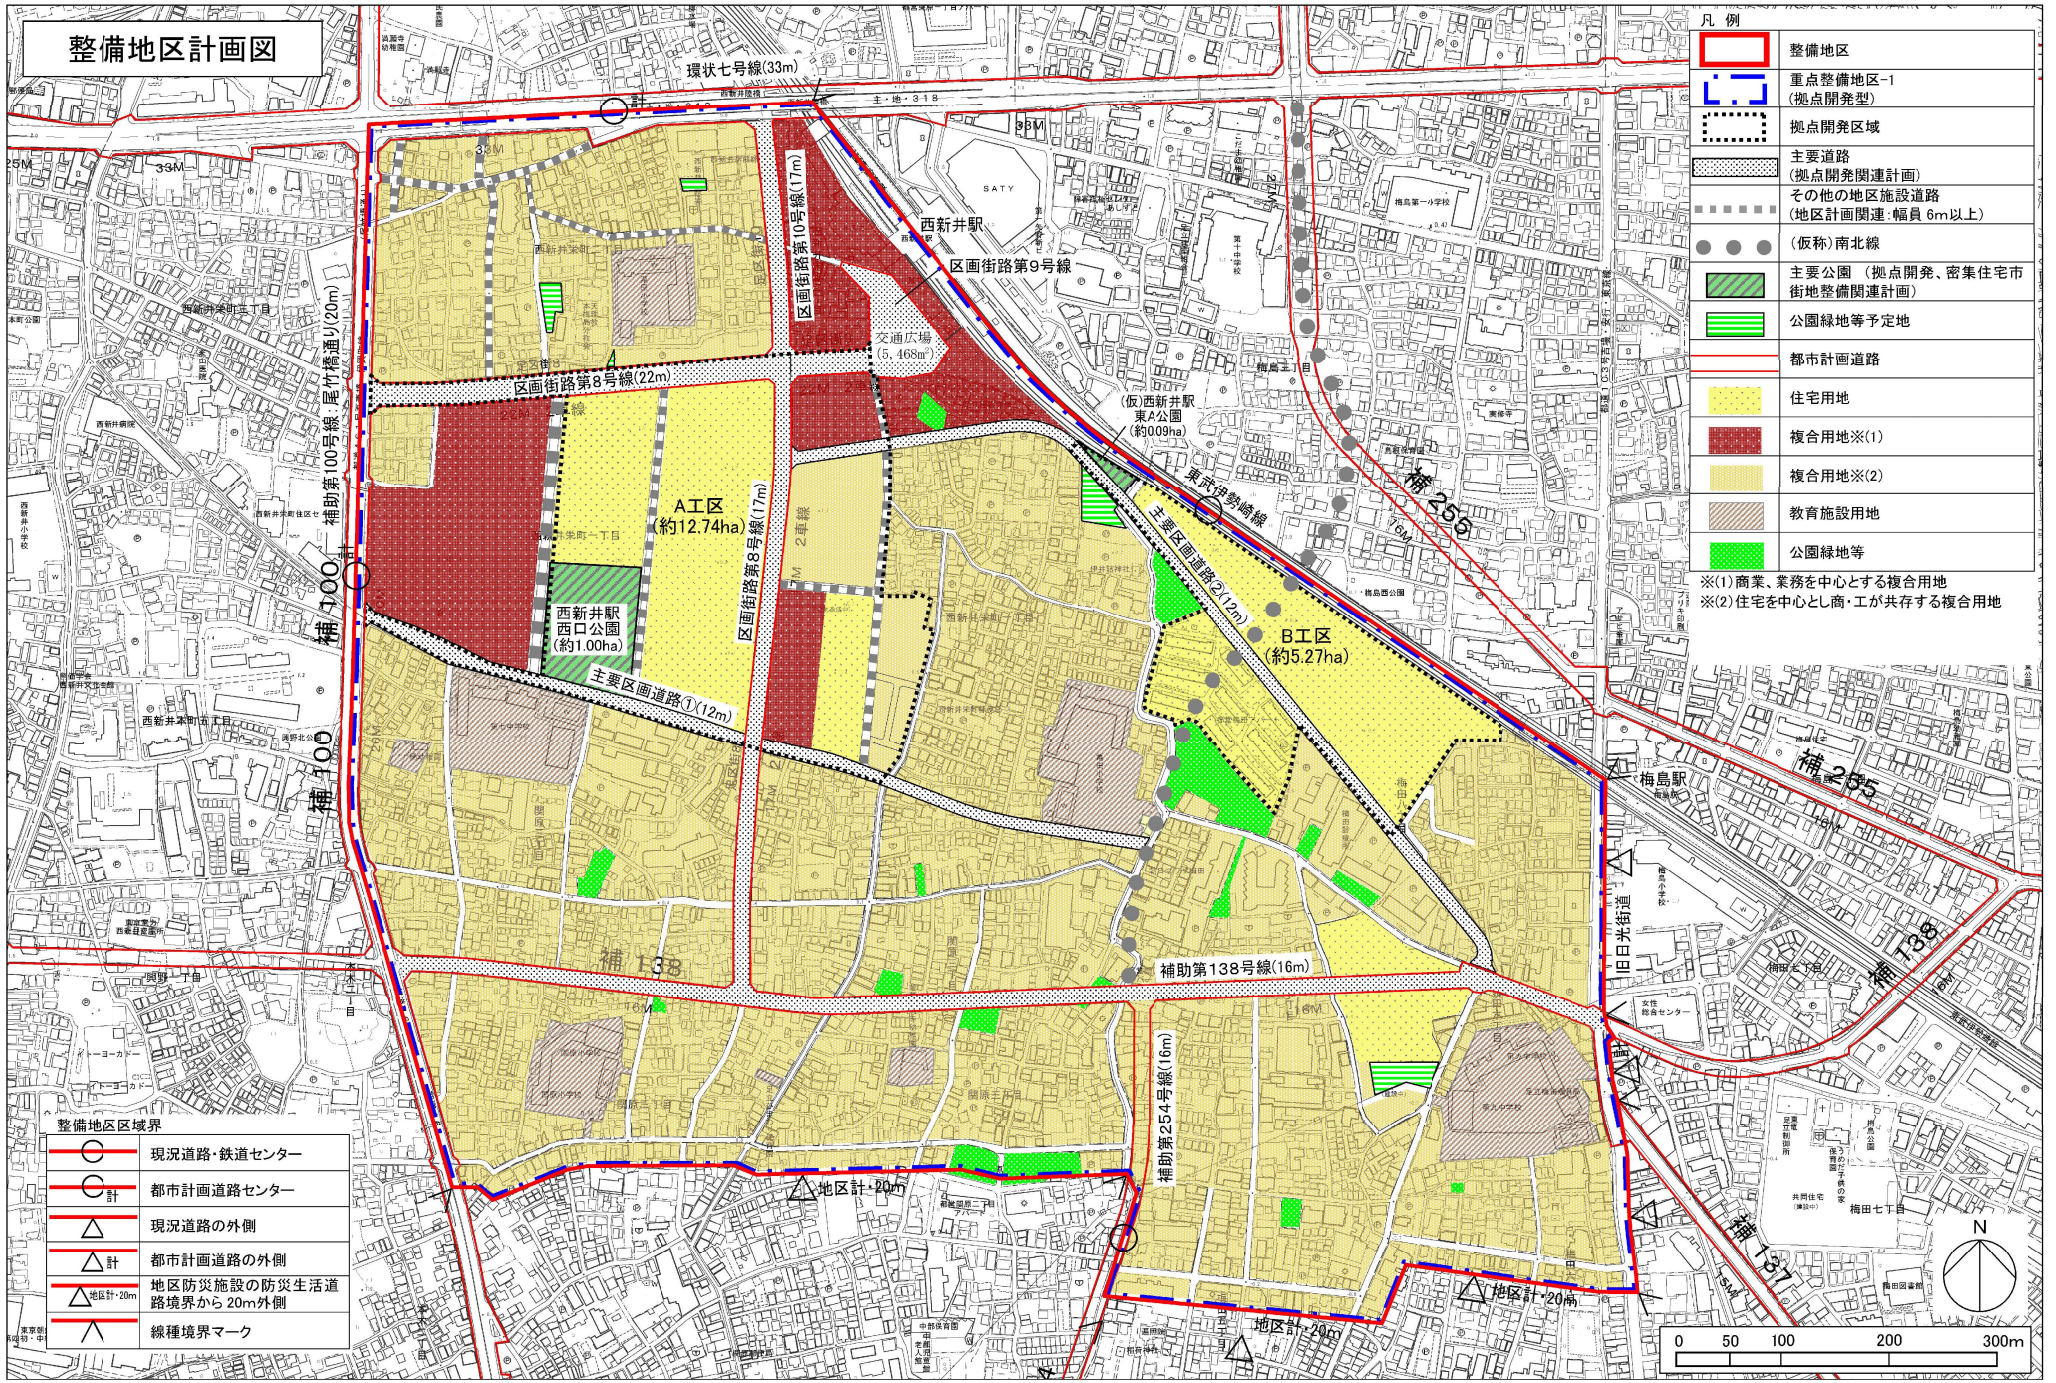

凡例	
	整備地区
	重点整備地区-1 (拠点開発型)
	拠点開発区域
	主要道路 (拠点開発関連計画)
	その他の地区施設道路 (地区計画関連・幅員6m以上)
	(仮称)南北線
	主要公園 (拠点開発、密集住宅市街地整備関連計画)
	公園緑地等予定地
	都市計画道路
	住宅用地
	複合用地※(1)
	複合用地※(2)
	教育施設用地
	公園緑地等

※(1) 商業、業務を中心とする複合用地
 ※(2) 住宅を中心とし商・工が共存する複合用地

整備地区区域界	
	現況道路・鉄道センター
	都市計画道路センター
	現況道路の外側
	都市計画道路の外側
	地区防災施設の防災生活道路境界から20m外側
	線種境界マーク

