

第2号議案 舎人・古千谷本町地区関連

2－2 東京都市計画公園の変更（足立区決定）

（舎人三丁目第二公園の追加）

上記の議案を提出する。

令和4年3月17日

提 出 者 足 立 区 長 近 藤 弥 生

都市計画公園の内容を、別添計画図書のとおり変更する。

（提案理由）

東京都市計画公園を変更するにあたり、都市計画法（昭和43年法律第100号）第21条第2項において準用する同法第19条第1項の規定に基づき、足立区都市計画審議会の議を経る必要があるため、提案する。

都市計画の案の理由書

1 種類・名称

東京都市計画公園足立第2・2・155号 舎人三丁目第二公園

2 理 由

本計画地は、現在まで営農が継続されているが、令和4年11月の生産緑地地区指定解除後、地域のコミュニティ形成に寄与する貴重な緑のオープンスペースとして活かしていく必要がある。

そのため、本計画地の約0.35ヘクタールの区域を都市計画公園に追加する都市計画変更を行う。

東京都市計画公園の変更（足立区決定）

東京都市計画公園に足立第２・２・１５５号舎人三丁目第二公園を次のように追加する。

種 別	名 称		位 置	面 積	備 考
	番 号	公園名			
街区公園	足立第２・２・１５５号	舎人三丁目第二公園	足立区舎人三丁目地内	約０．３５ha	園路・広場・修景施設

「区域は計画図表示のとおり」


理由

足立区全域は緑化重点地区とされ、公園配置状況を鑑みながら計画されている公園の整備推進を目指しており、都市計画公園の適正な配置、利用を検討した結果、上記のとおり公園を追加する。

新旧対照表

種 別	名 称		位 置	面 積	摘 要
	番 号	公園名			
街区公園	足立第２・２・１５５号	舎人三丁目第二公園	足立区舎人三丁目地内	約０．３５ha	追 加

東京都市計画公園 総括図
足立第二・二・百五十五号 舍人三丁目第二公園
縮尺 貳萬五千分之一

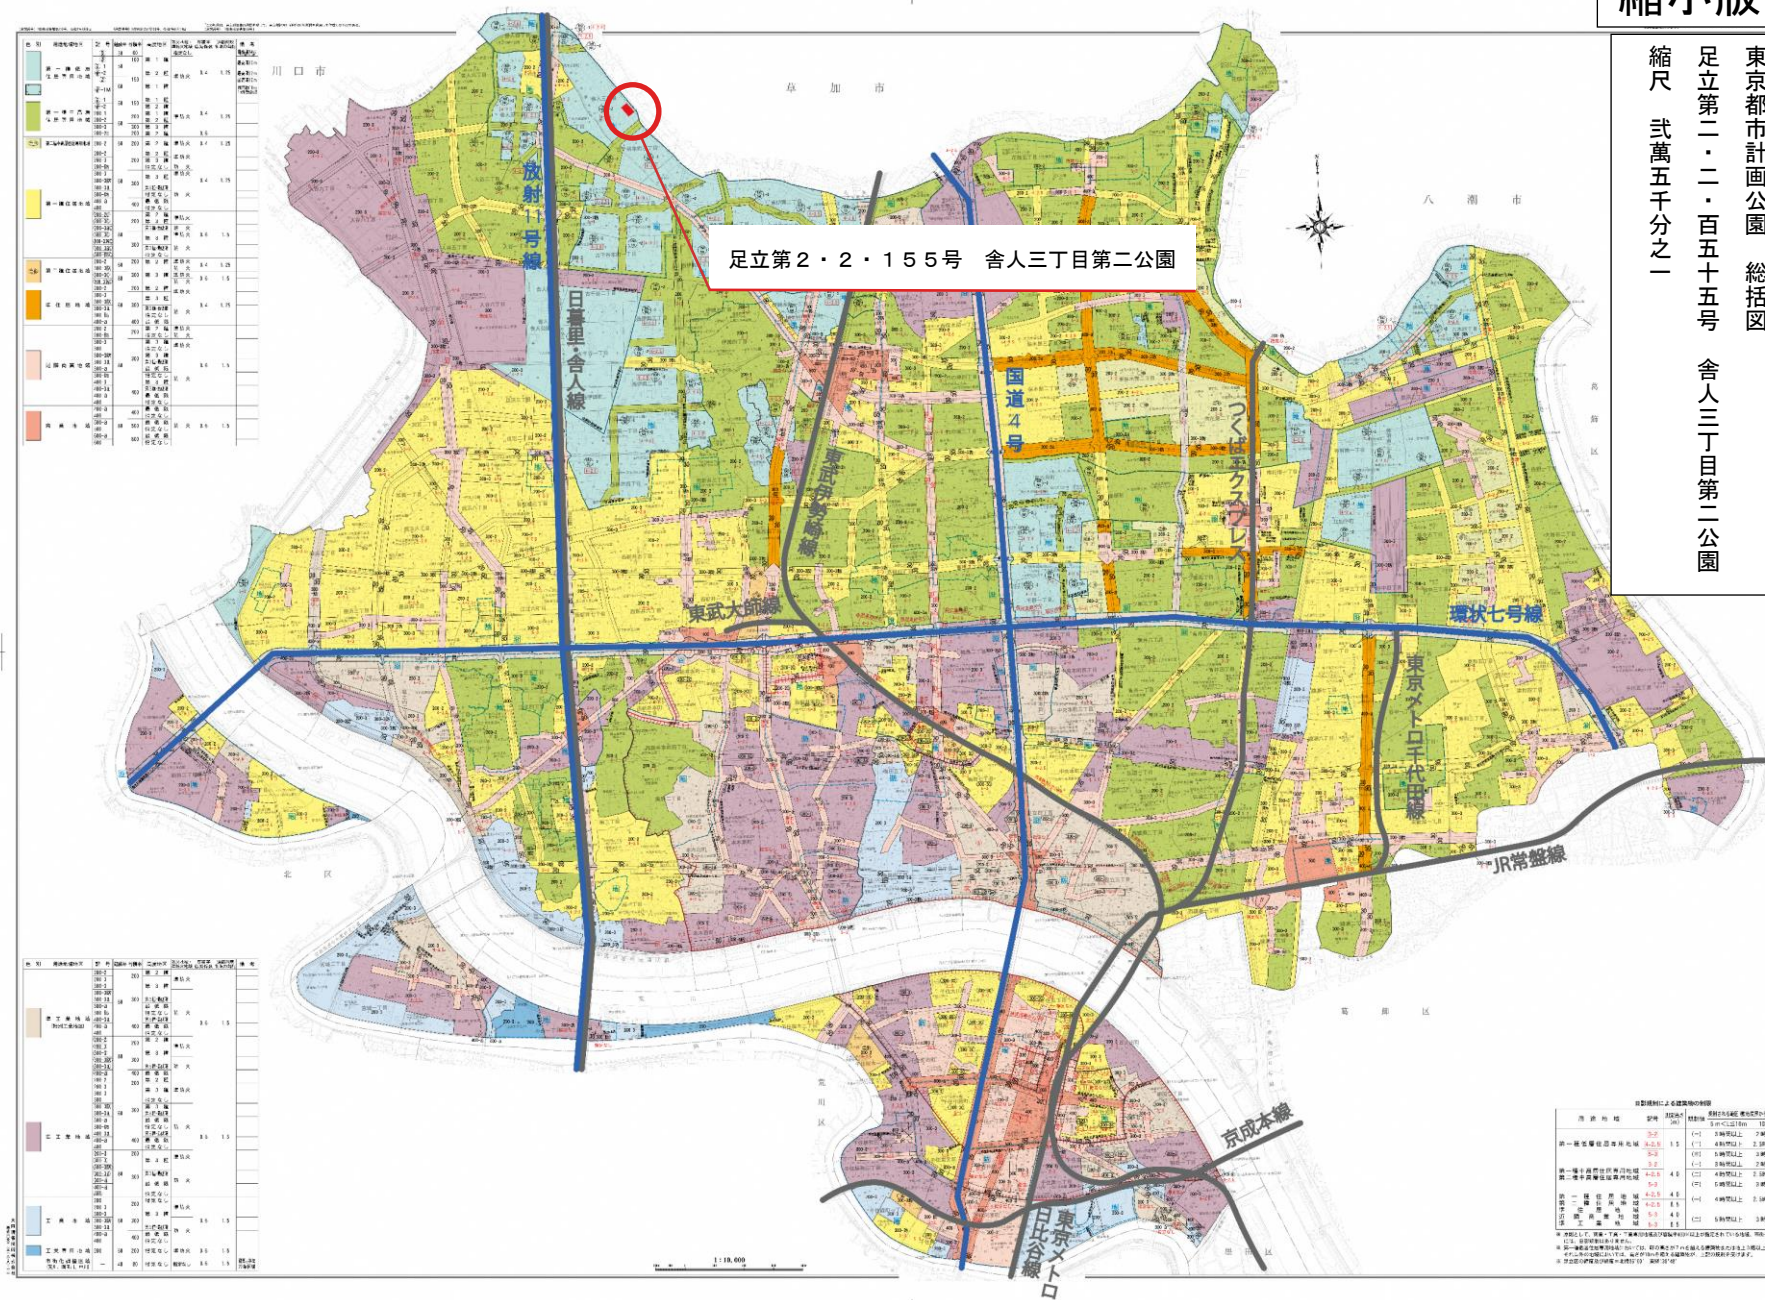

縮小版

東京都市計画公園計画図
足立第二・二・百五十五号 舎人三丁目第二公園
縮尺式千五百分之一



