

令和6年度作成指定道路調書一覧

整理番号	所在
18-18	千住柳町12番から13番地先
18-21	千住柳町27番から25番地先
19-19	千住大川町39番から38番地先
43-43	関原二丁目38番先から39番地先
43-96	関原一丁目10番先から11番地先
41-51	本木東町3番から4番地先
41-54	本木東町9番から8番地先
41-75	本木東町12番地先
44-64	梅田三丁目25番地先
39-41	西新井本町四丁目10番から8番地先
41-81	本木南町27番地先
66-67	足立四丁目32番から27番地先
43-155	関原二丁目15番から11番地先
66-104	足立二丁目6番から5番地先
66-105	足立二丁目6番地先
68-2	綾瀬一丁目23番から22番地先
27-28	江北二丁目39番から40番地先
43-134	関原二丁目10番から11番地先
43-135	関原二丁目11番地先
43-143	関原二丁目12番地先

整理番号	所在
66-40	足立四丁目24番地先
66-44	足立四丁目25番から24番地先
66-48	足立四丁目24番から25番地先
66-66	足立四丁目26番から25番地先
79-13	神明三丁目11番から10番地先
83-5	大谷田二丁目5番から6番地先
84-5	中川五丁目11番から10番地先
64-6	青井二丁目18番から14番地先
64-10	青井二丁目14番から15番地先
64-15	青井二丁目19番から14番地先
44-124	梅田三丁目7番地先
44-128	梅田三丁目7番地先
44-155	梅田一丁目19番から26番地先
3-19	柳原二丁目19番から20番地先
7-22	千住三丁目25番地先
12-20	千住宮本町16番から17番地先
39-66	西新井本町一丁目19番から21番地先
41-27	本木北町9番地先
2-10	日ノ出町34番から32番地先
15-26	千住龍田町12番地先

指定道路調書

(第一面)

整理番号	20-02_010	指定道路図対照番号	02-20-0000-0210801	指定道路の種類	2項道路	
指定の年月日		指定道路の延長	140.737	メートル	指定道路の幅員	4.00 ~ 4.00 メートル
指定道路の位置	足立区 日ノ出町26-12、26-13、26-18、26-24、26-25、26-29、26-32、 27-16、27-17、27-22、27-32、27-36、27-37、27-40、28-2 0、28-34、28-37、30-20、31-1-1/2、31-1-2/2、31-20、31 -21、31-23、31-24、31-25、31-26、31-27、31-28、31-29、 31-30、31-31、31-41、31-42、31-43、31-44、31-45、31-4 6					
申請者の氏名						
水平距離指定の年月日		水平距離指定に係る道路の部分の延長		メートル	水平距離	メートル
水平距離指定の 係る道路の部分の 位置						
その他	指定道路の位置は、都市再生街区基本調査に基づく公図データと東京都縮尺1/2,500地形図を重ね、自動的に抽出した地番を記載しています。 このため最新の情報ではなく、精度上の誤差を含みます。詳しい内容については担当にお問合わせ下さい					
						令和6年11月13日 作成

位置図


索引



令和6年11月13日 作成


この地図は、東京都知事の承認を受けて、東京都縮尺2,500分の1地形図を利用して作成したものである。(承認番号)3都市基交著第57号、令和3年6月17日
無断複製、転用、転載を禁じます。この地図による道路や建築物等の線形は、現地と異なることがありますのでご注意ください。この調書における道路の情報に関しては、調書
作成時点における内容を記載しております。最新情報は窓口でご確認ください。

位置図

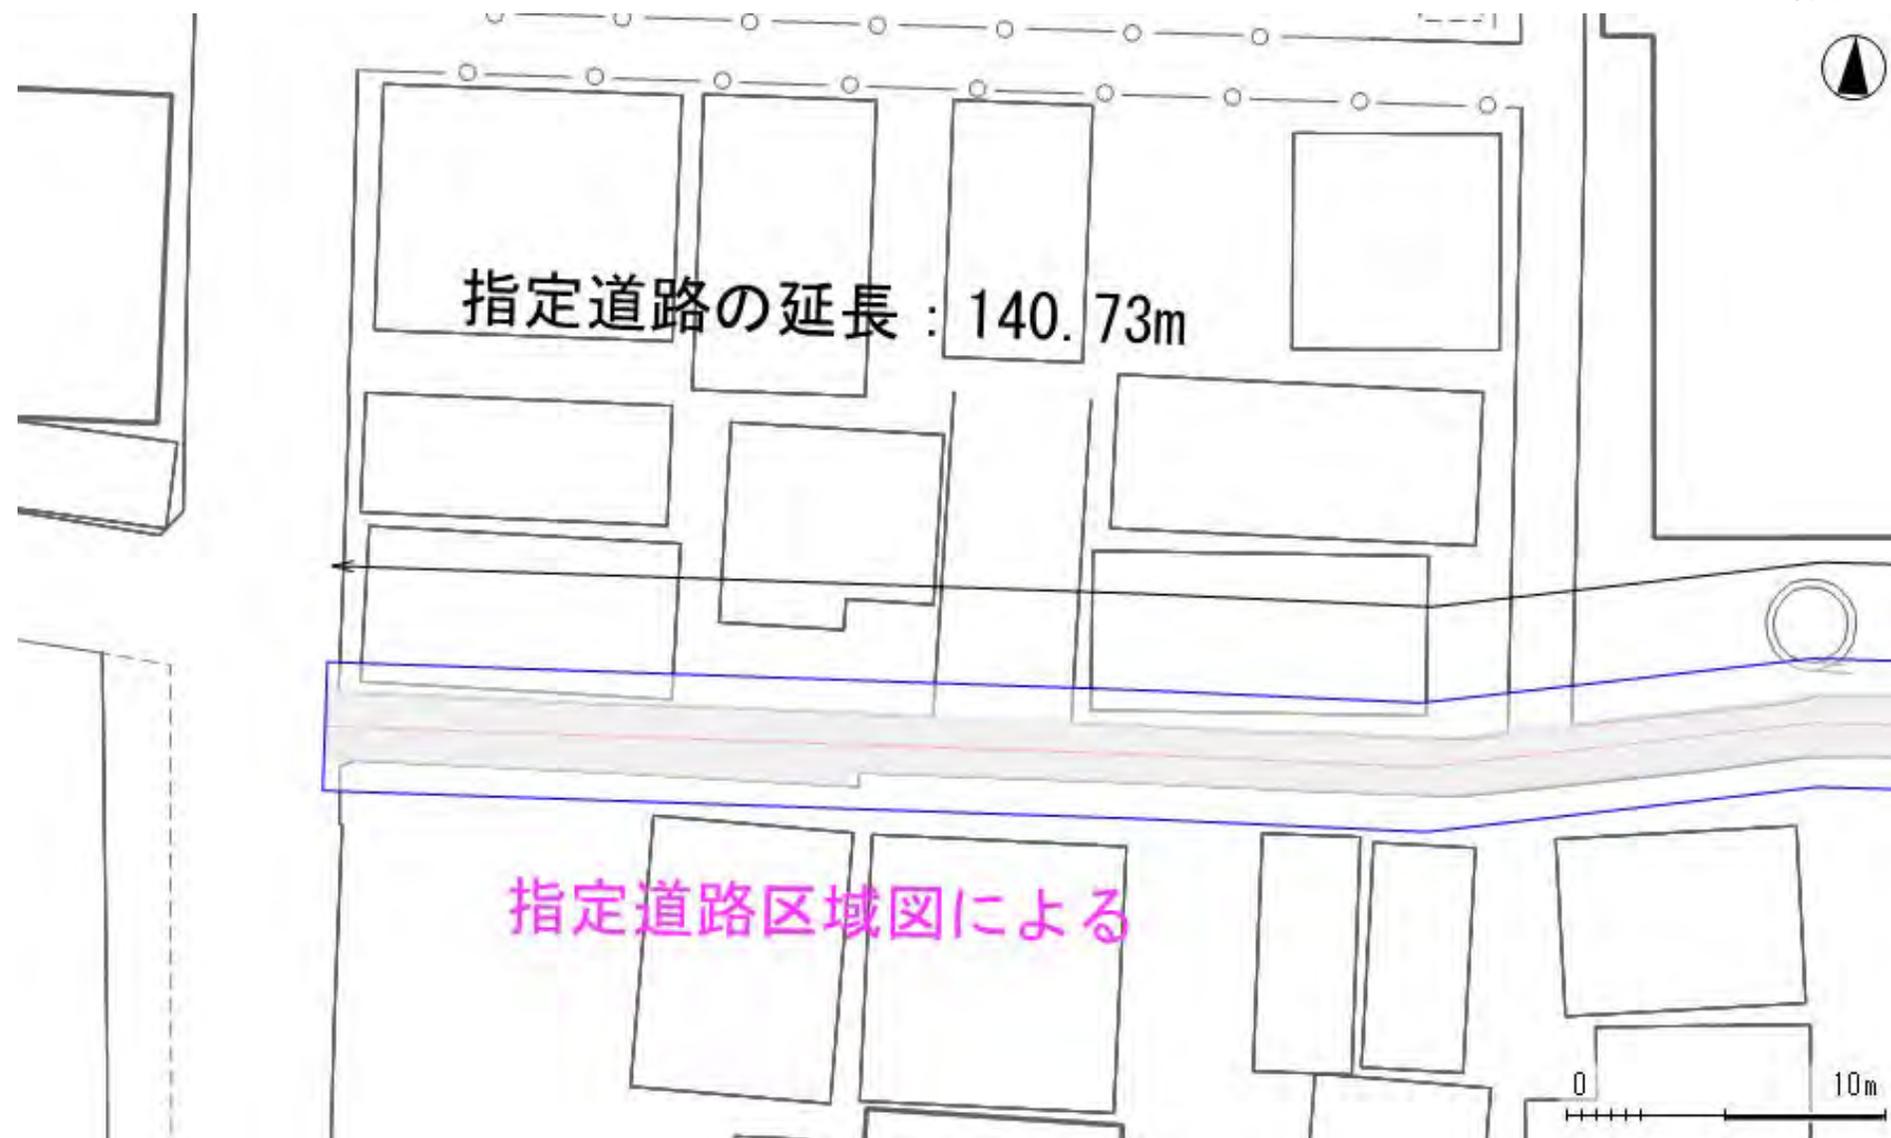

令和6年11月13日 作成

この地図は、東京都知事の承認を受けて、東京都縮尺2,500分の1地形図を利用して作成したものである。(承認番号)3都市基交著第57号、令和3年6月17日
無断複製、転用、転載を禁じます。この地図による道路や建築物等の線形は、現地と異なることがありますのでご注意ください。この調書における道路の情報に関しては、調書作成時点における内容を記載しております。最新情報は窓口でご確認ください。

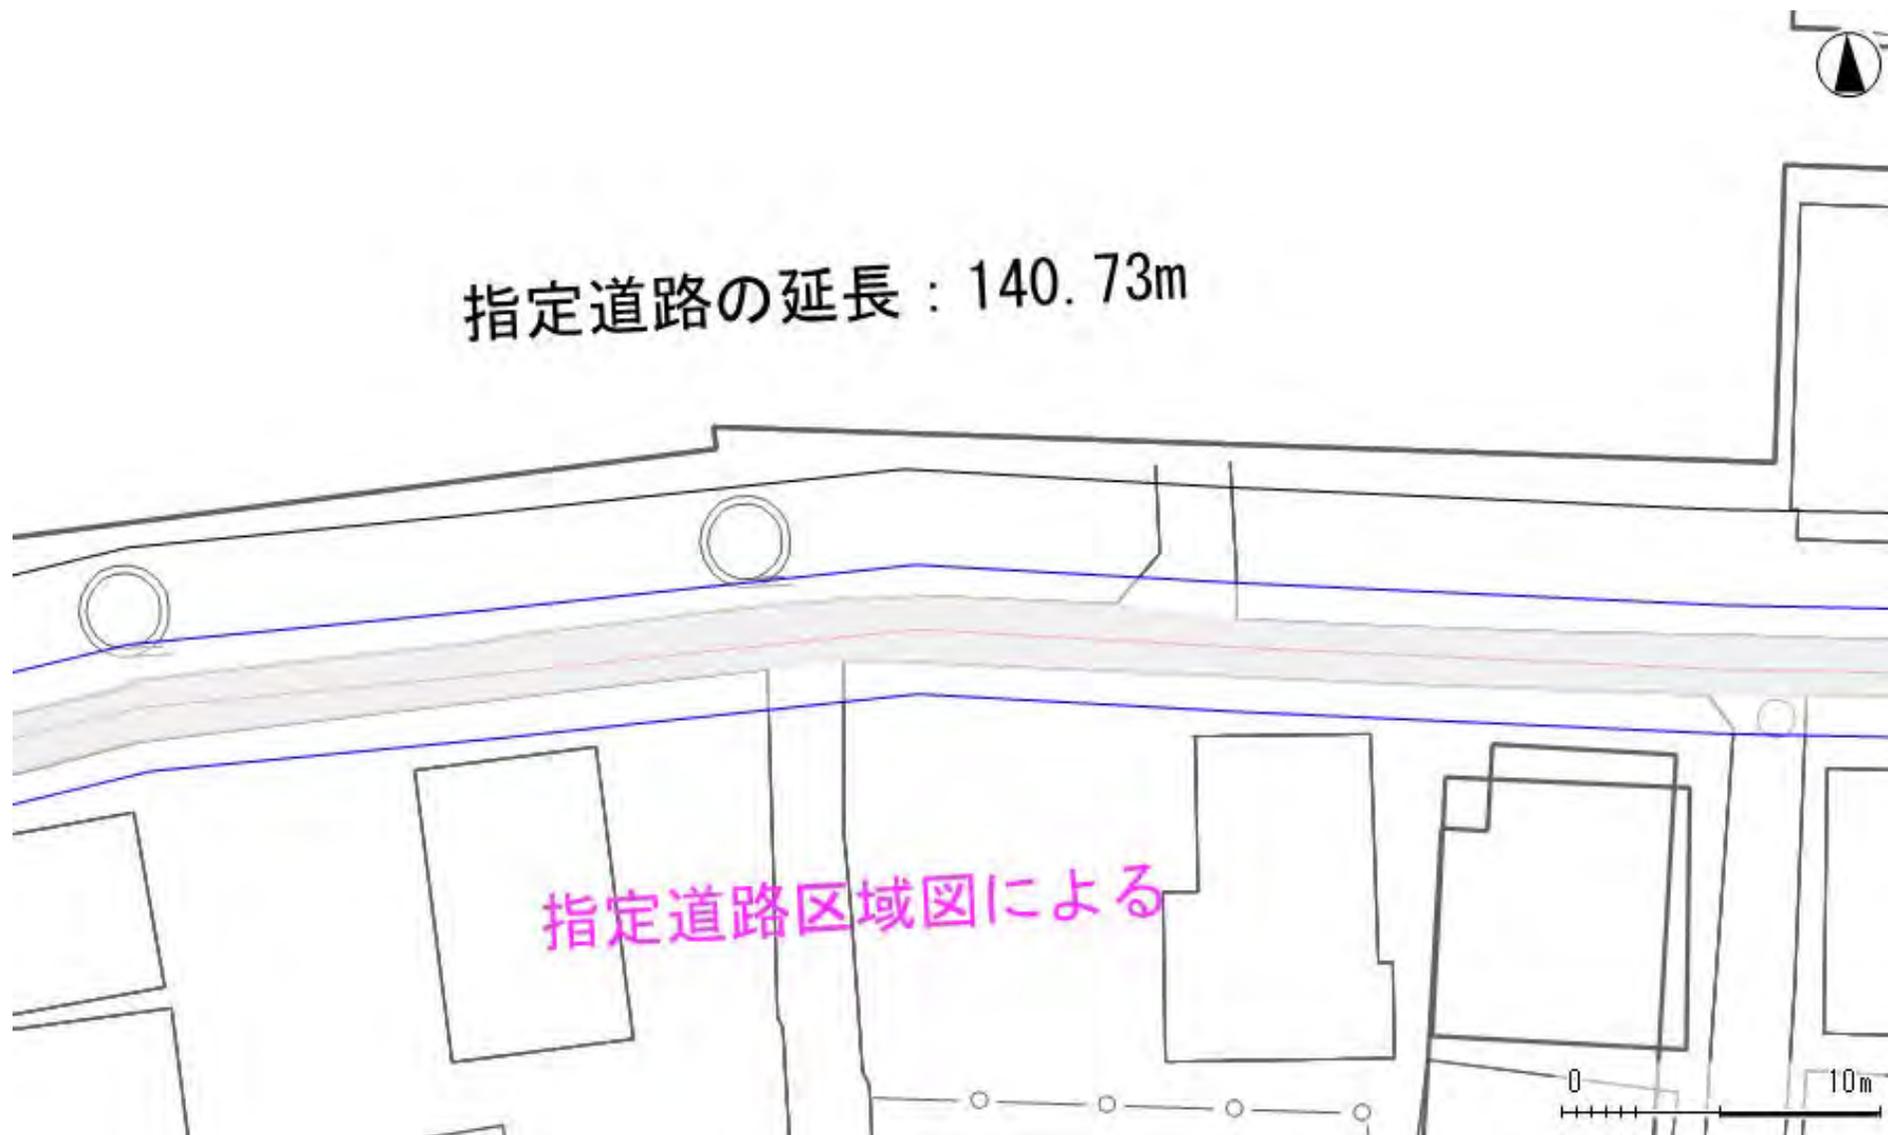

令和6年11月13日 作成

この地図は、東京都知事の承認を受けて、東京都縮尺2,500分の1地形図を利用して作成したものである。(承認番号)3都市基交著第57号、令和3年6月17日
無断複製、転用、転載を禁じます。この地図による道路や建築物等の線形は、現地と異なることがありますのでご注意ください。この調書における道路の情報に関しては、調書作成時点における内容を記載しております。最新情報は窓口でご確認ください。

位置図



令和6年11月13日 作成

この地図は、東京都知事の承認を受けて、東京都縮尺2,500分の1地形図を利用して作成したものである。(承認番号)3都市基交著第57号、令和3年6月17日
無断複製、転用、転載を禁じます。この地図による道路や建築物等の線形は、現地と異なることがありますのでご注意ください。この調書における道路の情報に関しては、調書
作成時点における内容を記載しております。最新情報は窓口でご確認ください。


指定道路調書

(第一面)

整理番号	20-03_019	指定道路図対照番号	03-20-0000-0218201	指定道路の種類	2項道路	
指定の年月日		指定道路の延長	47.283	メートル	指定道路の幅員	4.00 ~ 4.00 メートル
指定道路の位置	足立区 柳原2丁目10-15の内、10-6の内、11-15の内、11-2の内、11-3の内、11-4の内、11-5の内、11-6の内、11-7の内、8-2の内、8-7の内、8-8の内、8-9の内、9-22の内、9-5の内及び20-2の先、20-1の先、19-2の先、19-1の先					
申請者の氏名						
水平距離指定の年月日		水平距離指定に係る道路の部分の延長		メートル	水平距離	メートル
水平距離指定に係る道路の部分の位置						
その他	指定道路の位置は、都市再生街区基本調査に基づく公図データと東京都縮尺1/2,500地形図を重ね、自動的に抽出した地番を記載しています。 このため最新の情報ではなく、精度上の誤差を含みます。詳しい内容については担当にお問合わせ下さい 令和6年11月22日 作成					

位置図

索引

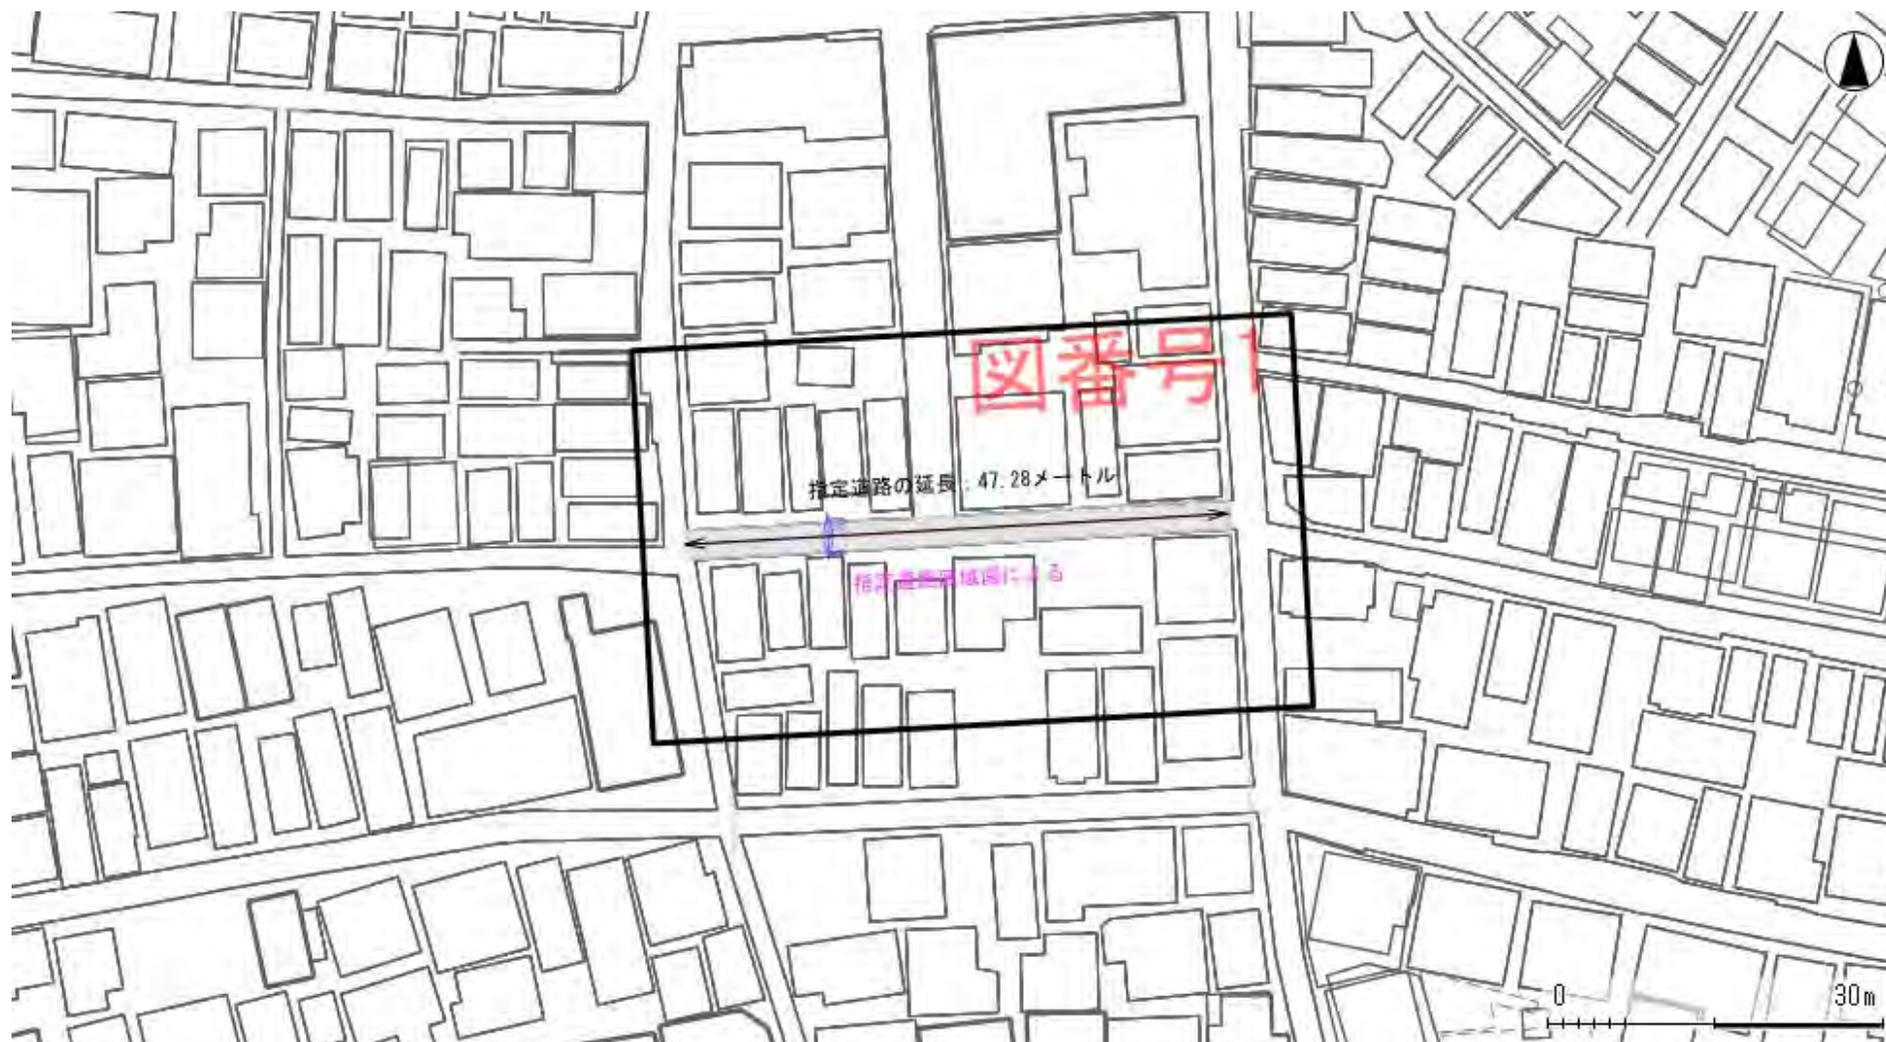

令和6年11月22日 作成

この地図は、東京都知事の承認を受けて、東京都縮尺2,500分の1地形図を利用して作成したものである。(承認番号)3都市基交著第57号、令和3年6月17日
無断複製、転用、転載を禁じます。この地図による道路や建築物等の線形は、現地と異なることがありますのでご注意ください。この調書における道路の情報に関しては、調書作成時点における内容を記載しております。最新情報は窓口でご確認ください。

位置図



令和6年11月22日 作成

この地図は、東京都知事の承認を受けて、東京都縮尺2,500分の1地形図を利用して作成したものである。(承認番号)3都市基交著第57号、令和3年6月17日
無断複製、転用、転載を禁じます。この地図による道路や建築物等の線形は、現地と異なることがありますのでご注意ください。この調書における道路の情報に関しては、調書
作成時点における内容を記載しております。最新情報は窓口でご確認ください。

指定道路調書


(第一面)

整理番号	20-07_022	指定道路図対照番号	07-20-0000-0155302	指定道路の種類	2項道路	
指定の年月日		指定道路の延長	40.179	メートル	指定道路の幅員	4.00 ~ 4.00 メートル
指定道路の位置	足立区 千住3丁目5-29の内、5の内、4-15の内、4-13の内、4-12の内及び25の先、25-15の先、25-16の先、25-18の先、25-19の先、25-20の先、25-21の先、6-3の先、6-5の先					
申請者の氏名						
水平距離指定の年月日		水平距離指定に係る道路の部分の延長		メートル	水平距離	メートル
水平距離指定に係る道路の部分の位置						
その他	指定道路の位置は、都市再生街区基本調査に基づく公図データと東京都縮尺1/2,500地形図を重ね、自動的に抽出した地番を記載しています。 このため最新の情報ではなく、精度上の誤差を含みます。詳しい内容については担当にお問合わせ下さい					

令和6年11月21日 作成

位置図


索引

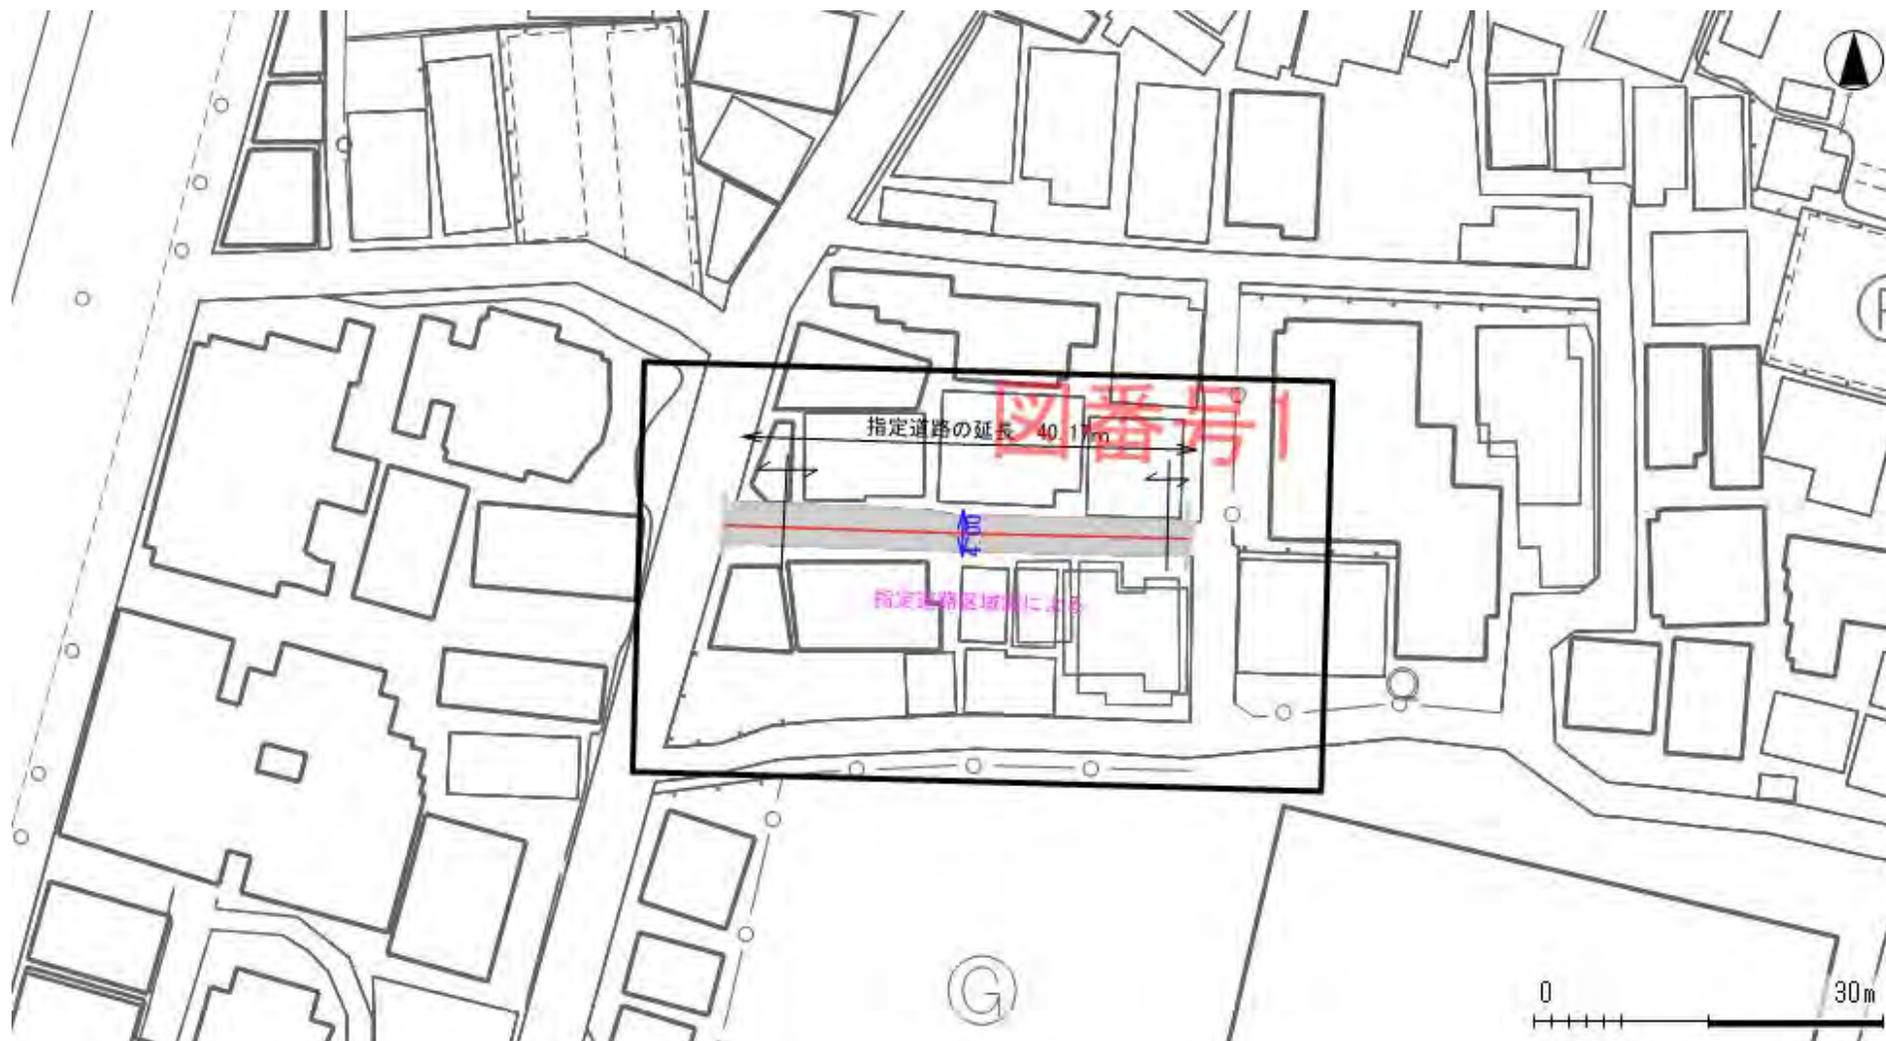

令和6年11月21日 作成

この地図は、東京都知事の承認を受けて、東京都縮尺2,500分の1地形図を利用して作成したものである。(承認番号)3都市基交著第57号、令和3年6月17日
無断複製、転用、転載を禁じます。この地図による道路や建築物等の線形は、現地と異なることがありますのでご注意ください。この調書における道路の情報に関しては、調書作成時点における内容を記載しております。最新情報は窓口でご確認ください。

位置図

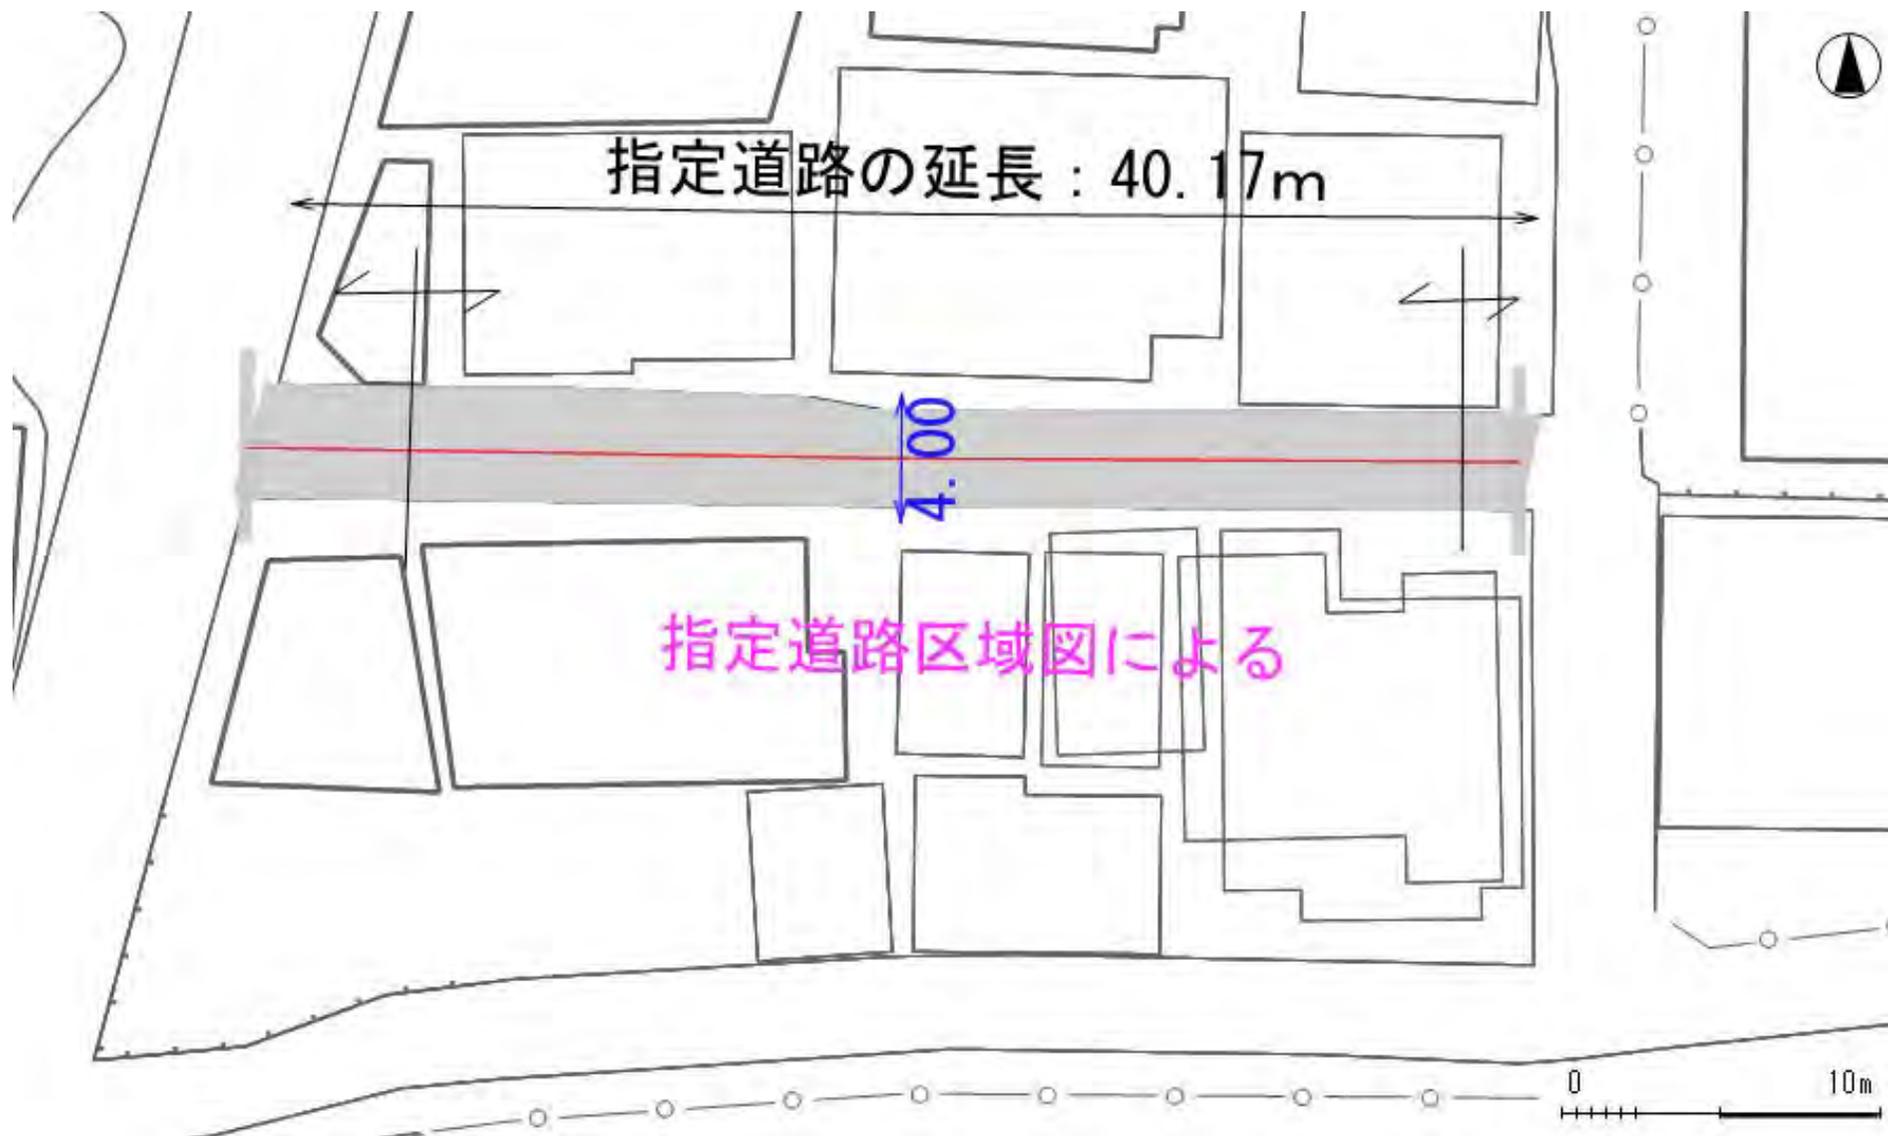

令和6年11月21日 作成

この地図は、東京都知事の承認を受けて、東京都縮尺2,500分の1地形図を利用して作成したものである。(承認番号)3都市基交著第57号、令和3年6月17日
無断複製、転用、転載を禁じます。この地図による道路や建築物等の線形は、現地と異なることがありますのでご注意ください。この調書における道路の情報に関しては、調書
作成時点における内容を記載しております。最新情報は窓口でご確認ください。


指定道路調書

(第一面)

整理番号	20-12_020	指定道路図対照番号	12-20-0000-0109901	指定道路の種類	2項道路			
指定の年月日		指定道路の延長	98.808	メートル	指定道路の幅員	4.00	～ 4.00	メートル
指定道路の位置	<p>足立区 千住宮元町73-24の内、73-22の内、73-18の内、73-15の内及び40-20の先、 3-18の先、3-1の先、2-22の先、10-46の先、10-32の先、10-3の先、10- 27の先、10-26の先、40-8の先、9-2の先、9-1の先、8-30の先、41-57の先 、41-50の先、41-33の先、41-32の先、41-26の先、41-25の先</p>							
申請者の氏名								
水平距離指定の年月日		水平距離指定に係る道路の部分の延長		メートル	水平距離		メートル	
水平距離指定の 係る道路の部分の 位置								
その他	<p>指定道路の位置は、都市再生街区基本調査に基づく公図データと東京都縮尺1/2,500地形図を重ね、自動的に抽出した地番を記載しています。 このため最新の情報ではなく、精度上の誤差を含みます。詳しい内容については担当にお問合わせ下さい</p> <p style="text-align: right;">令和6年11月22日 作成</p>							


位置図

索引

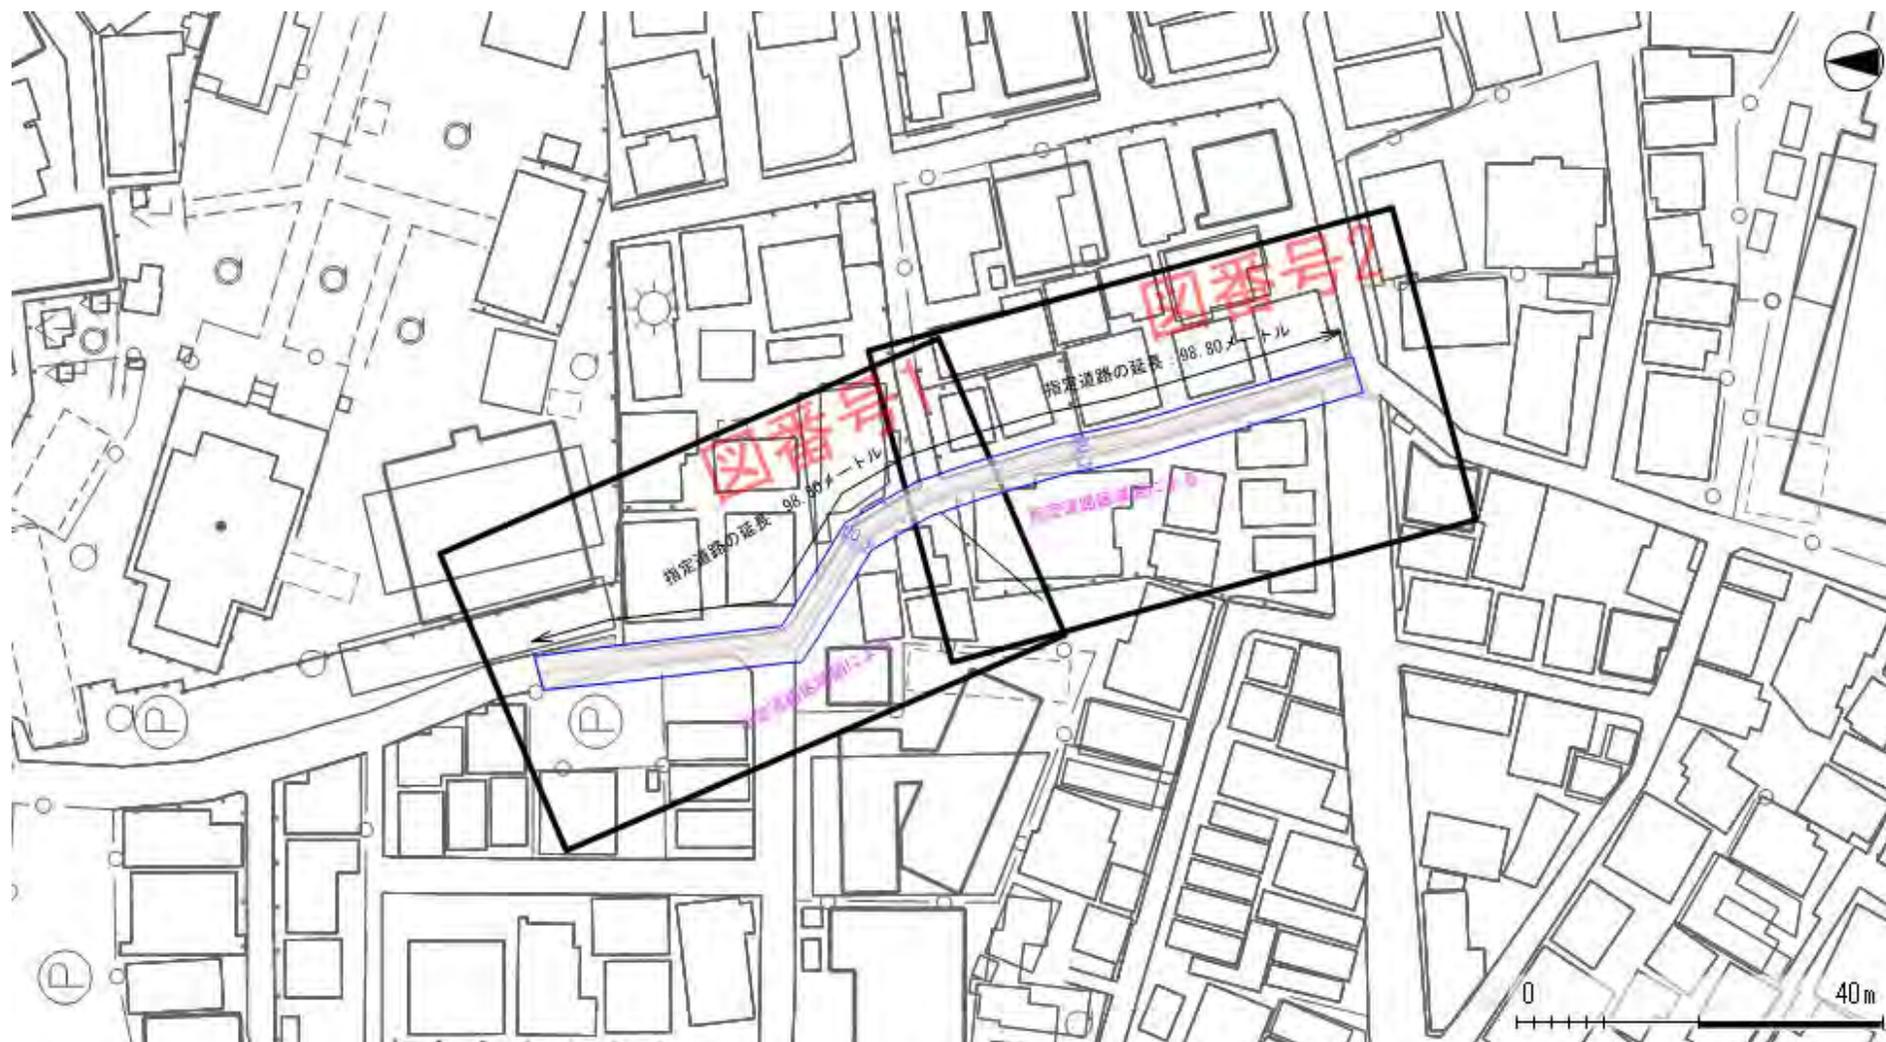

令和6年11月22日 作成


この地図は、東京都知事の承認を受けて、東京都縮尺2,500分の1地形図を利用して作成したものである。(承認番号)3都市基交著第57号、令和3年6月17日
無断複製、転用、転載を禁じます。この地図による道路や建築物等の線形は、現地と異なることがありますのでご注意ください。この調書における道路の情報に関しては、調書作成時点における内容を記載しております。最新情報は窓口でご確認ください。

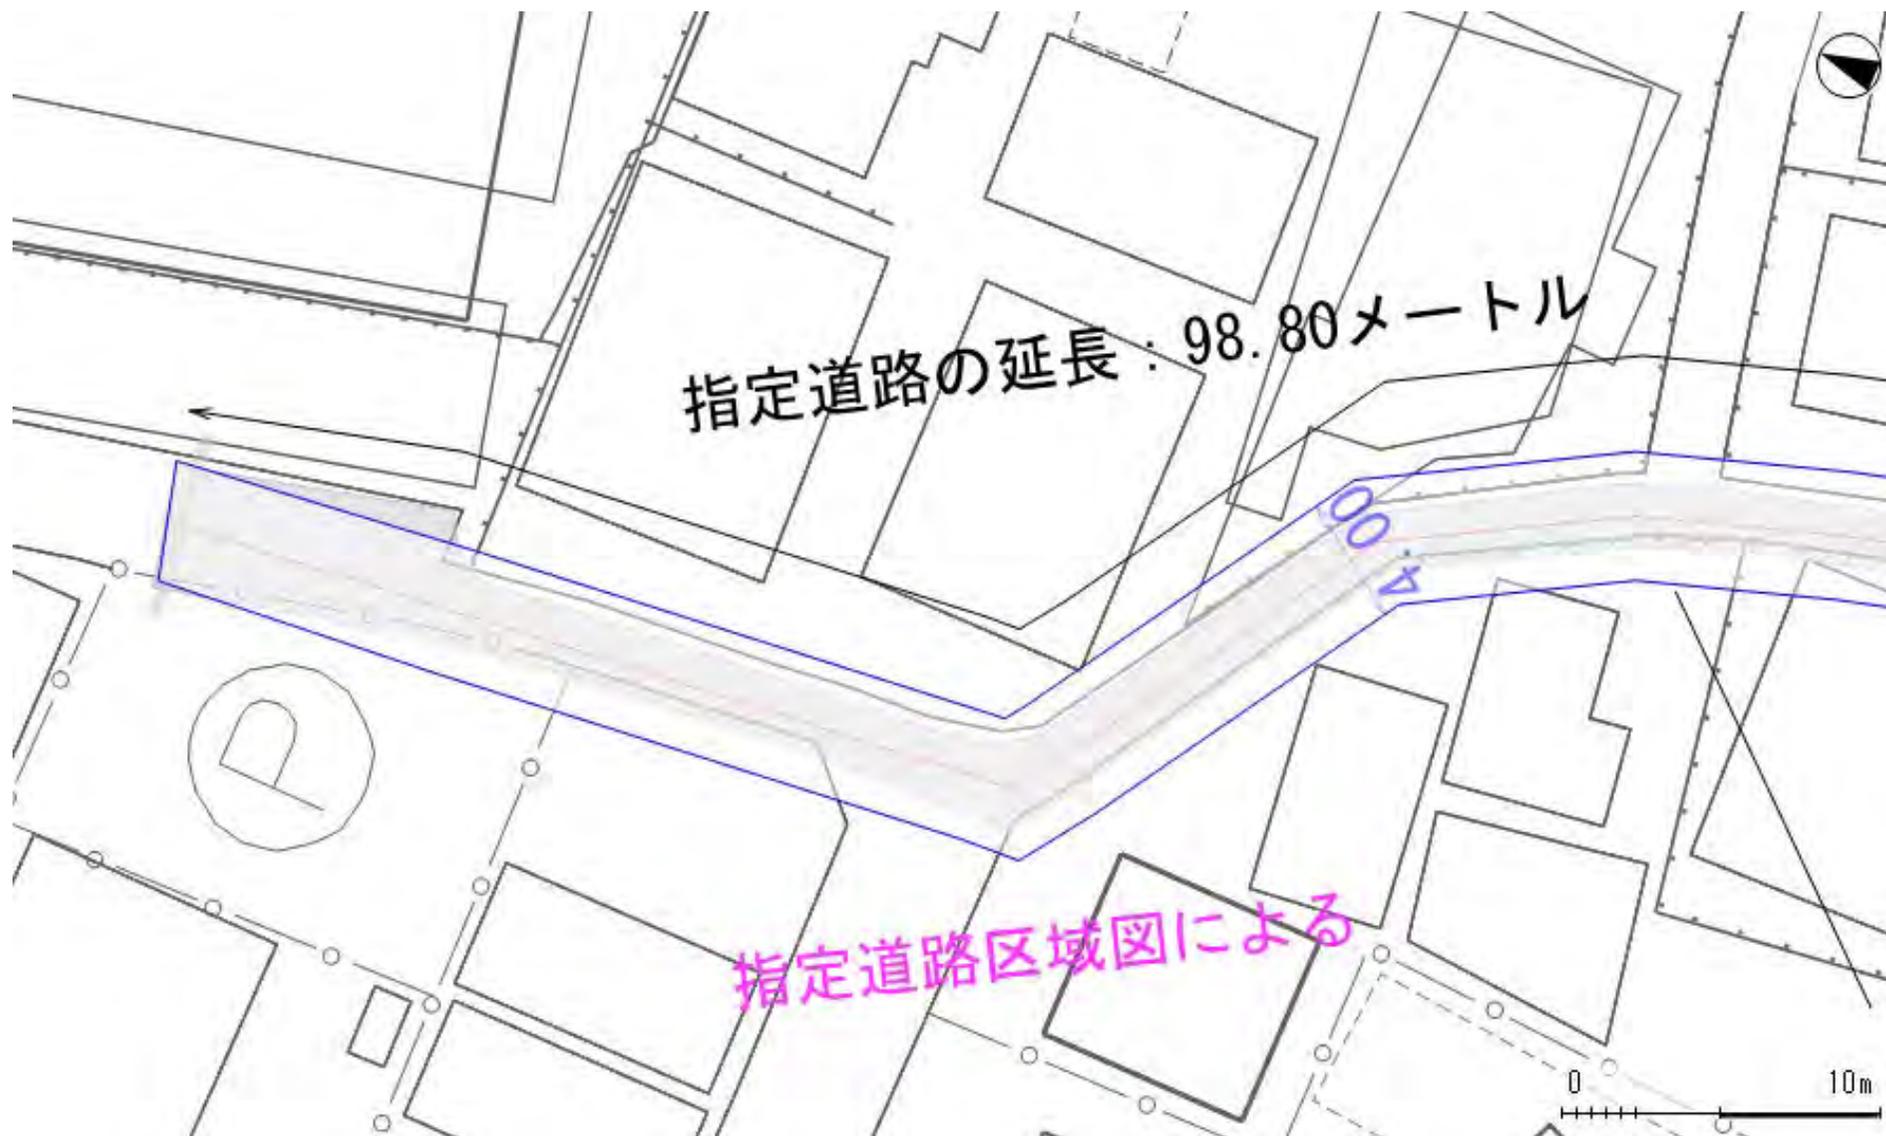

令和6年11月22日 作成

この地図は、東京都知事の承認を受けて、東京都縮尺2,500分の1地形図を利用して作成したものである。(承認番号)3都市基交著第57号、令和3年6月17日
無断複製、転用、転載を禁じます。この地図による道路や建築物等の線形は、現地と異なることがありますのでご注意ください。この調書における道路の情報に関しては、調書
作成時点における内容を記載しております。最新情報は窓口でご確認ください。

位置図

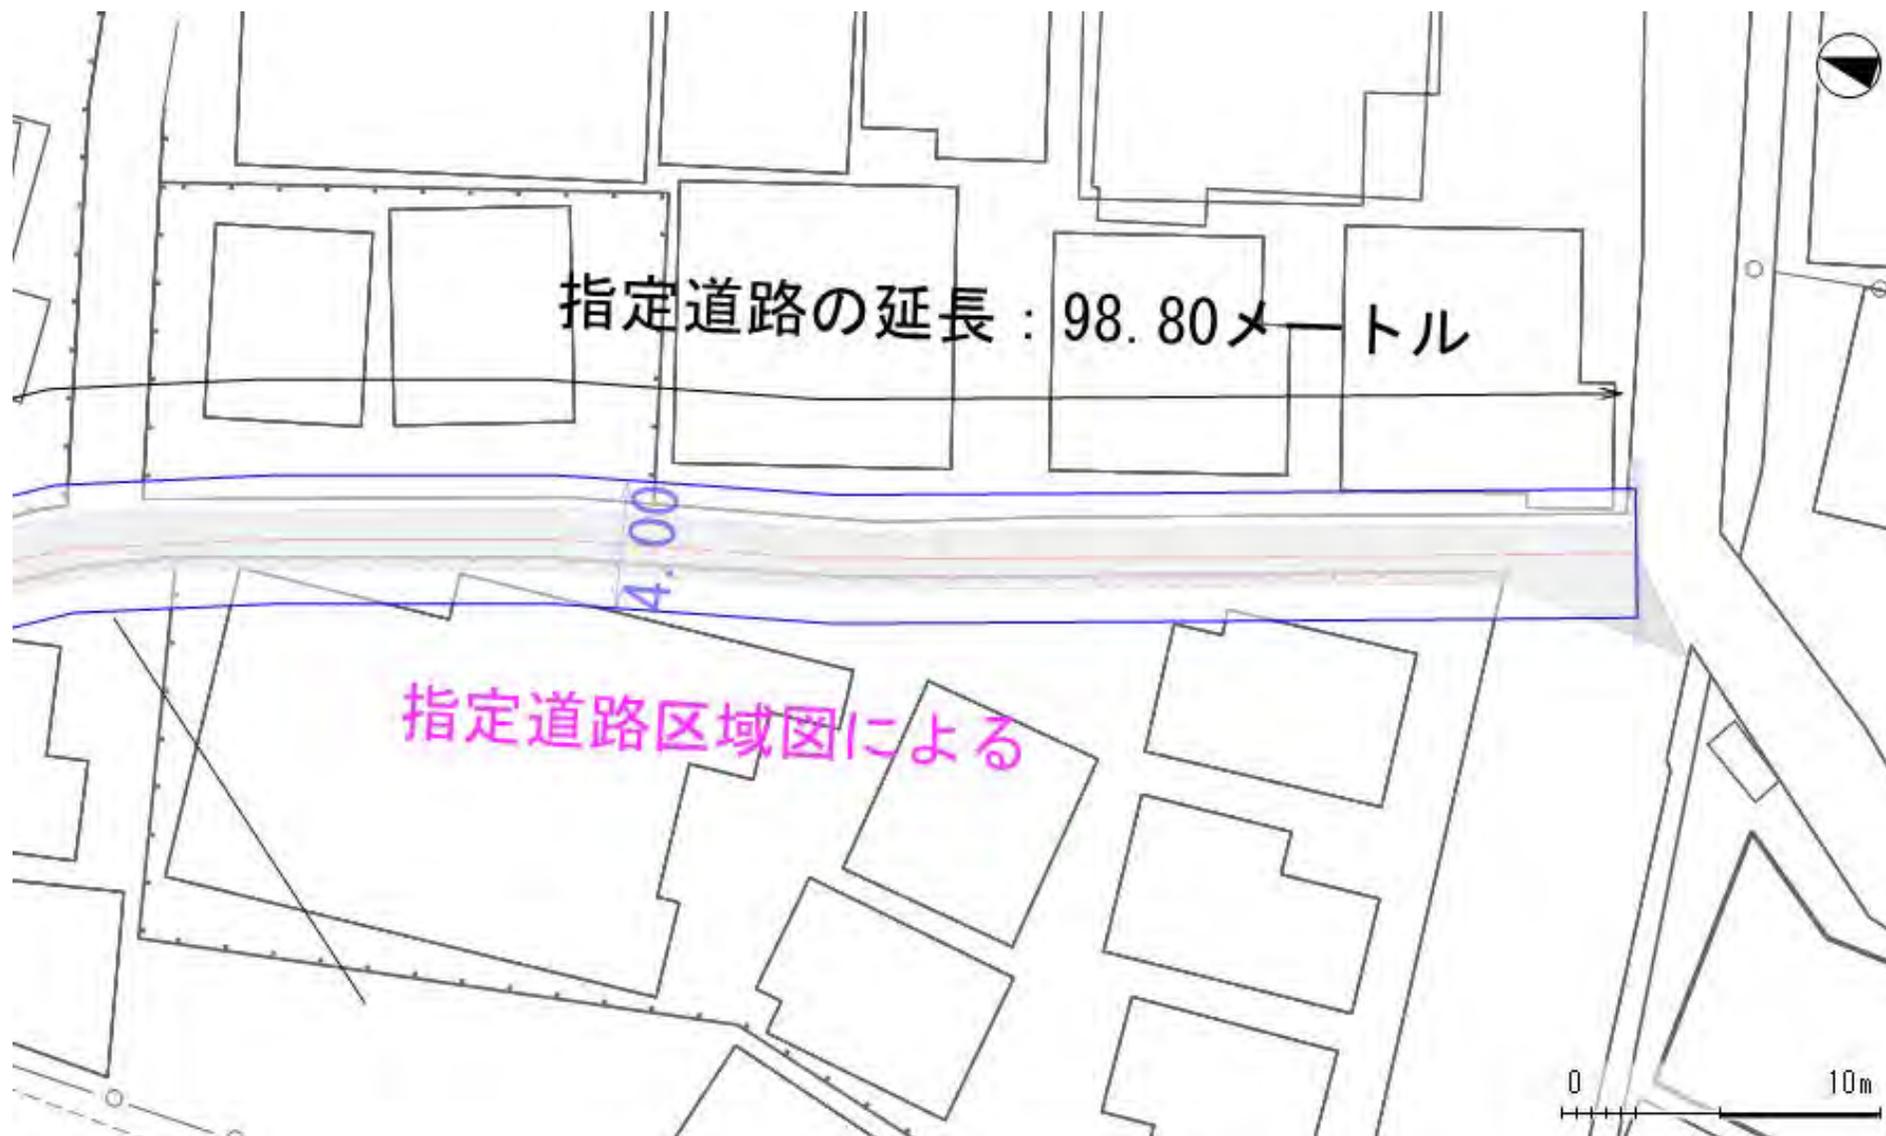

令和6年11月22日 作成

この地図は、東京都知事の承認を受けて、東京都縮尺2,500分の1地形図を利用して作成したものである。(承認番号)3都市基交著第57号、令和3年6月17日
無断複製、転用、転載を禁じます。この地図による道路や建築物等の線形は、現地と異なることがありますのでご注意ください。この調書における道路の情報に関しては、調書
作成時点における内容を記載しております。最新情報は窓口でご確認ください。

指定道路調書

(第一面)

整理番号	20-15_026	指定道路図対照番号	15-20-0000-0100502	指定道路の種類	2項道路			
指定の年月日		指定道路の延長	41.045	メートル	指定道路の幅員	4.00	～ 4.00	メートル
指定道路の位置	足立区 千住龍田町37-5、39-1、39-10、39-11、39-15、39-16、39-2、39-3、39-4、39-5、39-6、39-7、39-8、39-9、50-10、50-11、50-8							
申請者の氏名								
水平距離指定の年月日		水平距離指定に係る道路の部分の延長		メートル	水平距離		メートル	
水平距離指定に係る道路の部分の位置								
その他	指定道路の位置は、都市再生街区基本調査に基づく公図データと東京都縮尺1/2,500地形図を重ね、自動的に抽出した地番を記載しています。 このため最新の情報ではなく、精度上の誤差を含みます。詳しい内容については担当にお問合わせ下さい							
							令和6年11月13日	作成

位置図

索引



令和6年11月13日 作成

この地図は、東京都知事の承認を受けて、東京都縮尺2,500分の1地形図を利用して作成したものである。(承認番号)3都市基交著第57号、令和3年6月17日
無断複製、転用、転載を禁じます。この地図による道路や建築物等の線形は、現地と異なることがありますのでご注意ください。この調書における道路の情報に関しては、調書
作成時点における内容を記載しております。最新情報は窓口でご確認ください。

位置図



令和6年11月13日 作成

この地図は、東京都知事の承認を受けて、東京都縮尺2,500分の1地形図を利用して作成したものである。(承認番号)3都市基交著第57号、令和3年6月17日
無断複製、転用、転載を禁じます。この地図による道路や建築物等の線形は、現地と異なることがありますのでご注意ください。この調書における道路の情報に関しては、調書
作成時点における内容を記載しております。最新情報は窓口でご確認ください。

指定道路調書

(第一面)

整理番号	20-18_018	指定道路図対照番号	18-20-0000-0108902	指定道路の種類	2項道路	
指定の年月日		指定道路の延長	42.282	メートル	指定道路の幅員	4.00 ~ 4.00 メートル
指定道路の位置	足立区 千住柳町13-3の内、13-4の内、13-5の内、13-6の内、13-11の内、13-12の内、13-13の内、13-14の内、13-15の内、14-1の内、14-3の内					
申請者の氏名						
水平距離指定の年月日		水平距離指定に係る道路の部分の延長		メートル	水平距離	メートル
水平距離指定に係る道路の部分の位置						
その他	指定道路の位置は、都市再生街区基本調査に基づく公図データと東京都縮尺1/2,500地形図を重ね、自動的に抽出した地番を記載しています。 このため最新の情報ではなく、精度上の誤差を含みます。詳しい内容については担当にお問合わせ下さい					
						令和6年9月3日 作成

位置図


索引



令和6年9月3日 作成

この地図は、東京都知事の承認を受けて、東京都縮尺2,500分の1地形図を利用して作成したものである。(承認番号)3都市基交著第57号、令和3年6月17日
無断複製、転用、転載を禁じます。この地図による道路や建築物等の線形は、現地と異なることがありますのでご注意ください。この調書における道路の情報に関しては、調書
作成時点における内容を記載しております。最新情報は窓口でご確認ください。

位置図

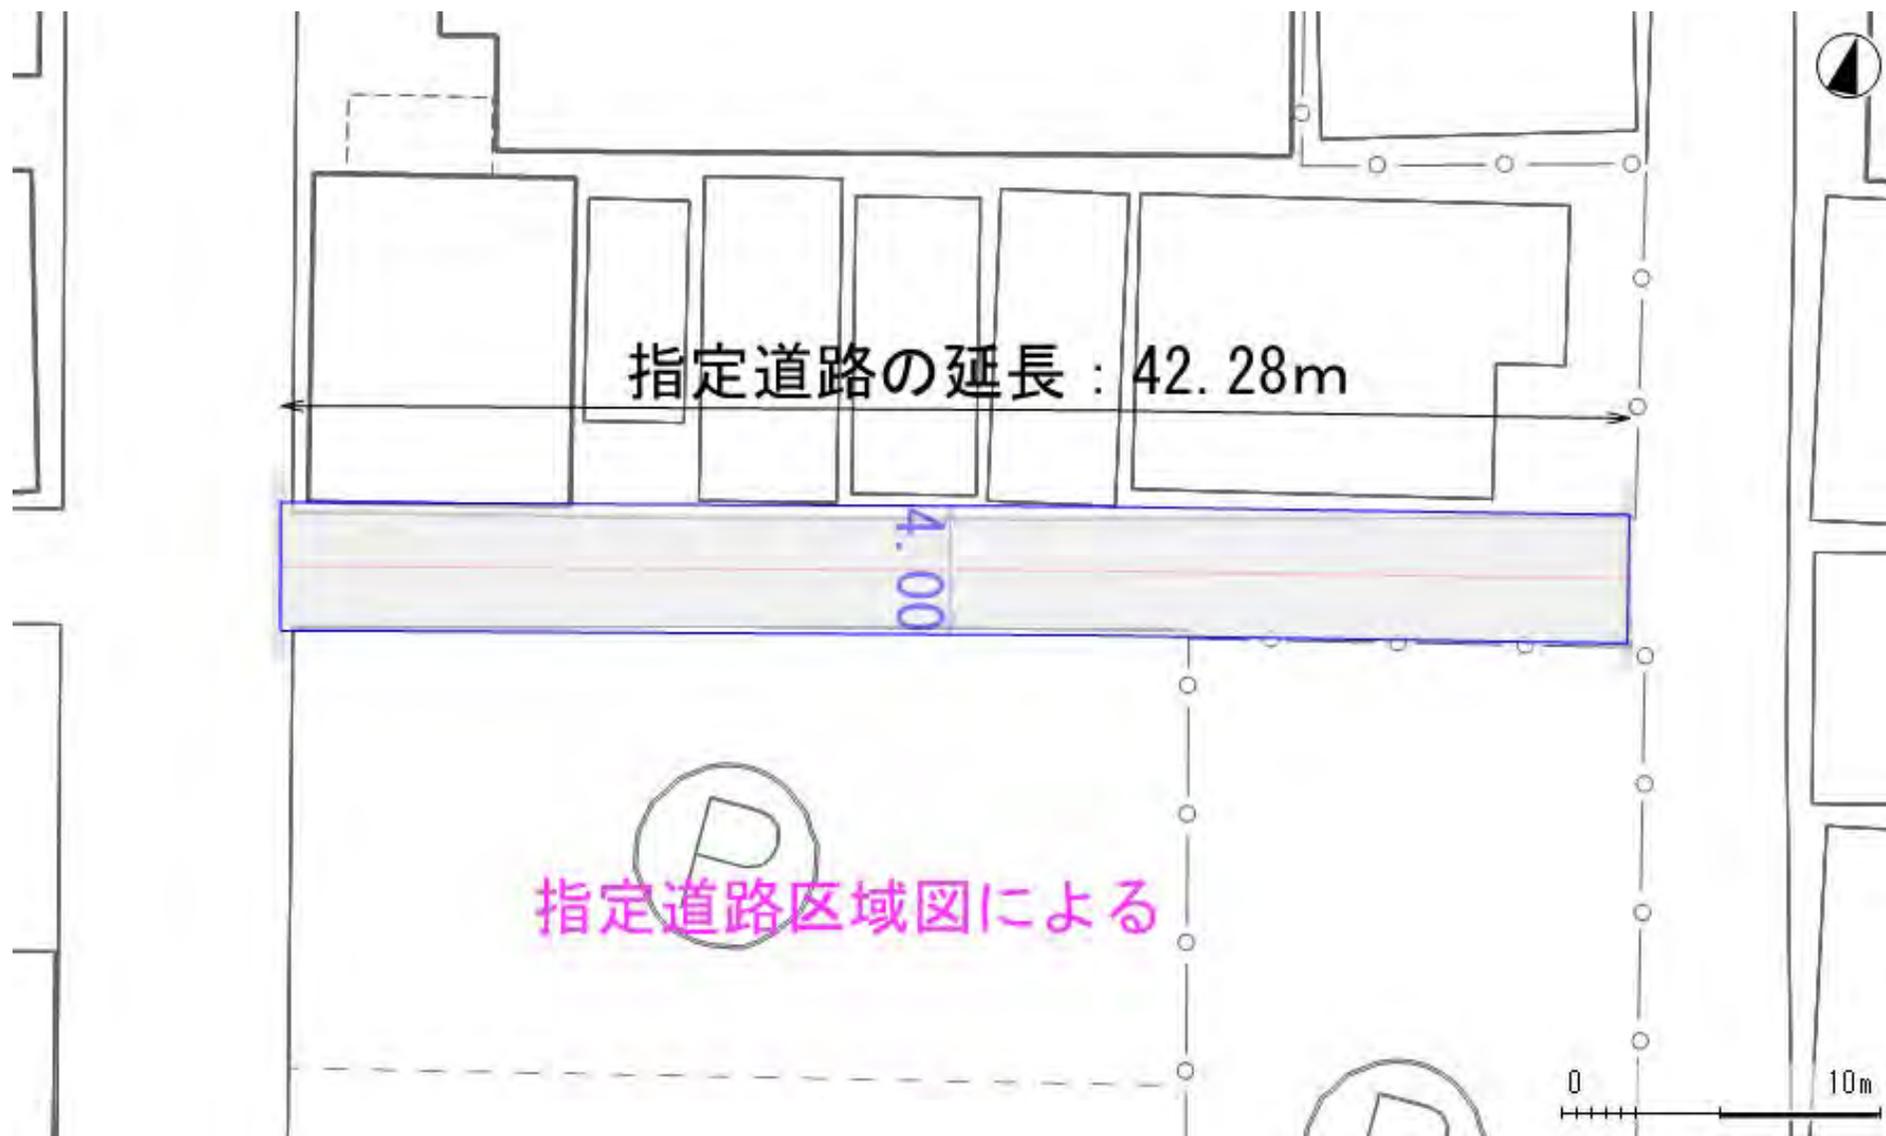

令和6年9月3日 作成

この地図は、東京都知事の承認を受けて、東京都縮尺2,500分の1地形図を利用して作成したものである。(承認番号)3都市基交著第57号、令和3年6月17日
無断複製、転用、転載を禁じます。この地図による道路や建築物等の線形は、現地と異なることがありますのでご注意ください。この調書における道路の情報に関しては、調書
作成時点における内容を記載しております。最新情報は窓口でご確認ください。

指定道路調書

(第一面)

整理番号	20-18_021	指定道路図対照番号	18-20-0000-0112102	指定道路の種類	2項道路				
指定の年月日		指定道路の延長	82.979	メートル	指定道路の幅員	4.00	～ 4.00	メートル	
指定道路の位置	足立区 千住柳町33、33-4、33-5、34-1、34-10、34-11、34-13、34-14、 34-15、37、37-1、37-11、37-5、37-6、38-2								
申請者の氏名									
水平距離指定の年月日		水平距離指定に係る道路の部分の延長		メートル	水平距離		メートル		
水平距離指定の 係る道路の部分の 位置									
その他	指定道路の位置は、都市再生街区基本調査に基づく公図データと東京都縮尺1/2,500地形図を重ね、自動的に抽出した地番を記載しています。 このため最新の情報ではなく、精度上の誤差を含みます。詳しい内容については担当にお問合わせ下さい								
								令和6年9月3日	作成

位置図

索引



令和6年9月3日 作成

この地図は、東京都知事の承認を受けて、東京都縮尺2,500分の1地形図を利用して作成したものである。(承認番号)3都市基交著第57号、令和3年6月17日
無断複製、転用、転載を禁じます。この地図による道路や建築物等の線形は、現地と異なることがありますのでご注意ください。この調書における道路の情報に関しては、調書作成時点における内容を記載しております。最新情報は窓口でご確認ください。

位置図



令和6年9月3日 作成

この地図は、東京都知事の承認を受けて、東京都縮尺2,500分の1地形図を利用して作成したものである。(承認番号)3都市基交著第57号、令和3年6月17日
無断複製、転用、転載を禁じます。この地図による道路や建築物等の線形は、現地と異なることがありますのでご注意ください。この調書における道路の情報に関しては、調書
作成時点における内容を記載しております。最新情報は窓口でご確認ください。

位置図



令和6年9月3日 作成

この地図は、東京都知事の承認を受けて、東京都縮尺2,500分の1地形図を利用して作成したものである。(承認番号)3都市基交著第57号、令和3年6月17日
無断複製、転用、転載を禁じます。この地図による道路や建築物等の線形は、現地と異なることがありますのでご注意ください。この調書における道路の情報に関しては、調書
作成時点における内容を記載しております。最新情報は窓口でご確認ください。

指定道路調書


(第一面)

整理番号	20-19_019	指定道路図対照番号	19-20-0000-0105102	指定道路の種類	2項道路	
指定の年月日		指定道路の延長	56.710	メートル	指定道路の幅員	4.00 ~ 4.00 メートル
指定道路の位置	足立区 千住大川町30-15、30-15、30-2、30-2、30-21、30-21、30-29、30-29、30-31、30-31、30-44、30-44、30-45、30-45、30-46、30-46、30-59、30-59					
申請者の氏名						
水平距離指定の年月日		水平距離指定に係る道路の部分の延長		メートル	水平距離	メートル
水平距離指定に係る道路の部分の位置						
その他	指定道路の位置は、都市再生街区基本調査に基づく公図データと東京都縮尺1/2,500地形図を重ね、自動的に抽出した地番を記載しています。 このため最新の情報ではなく、精度上の誤差を含みます。詳しい内容については担当にお問合わせ下さい					

令和6年9月3日 作成


位置図

索引

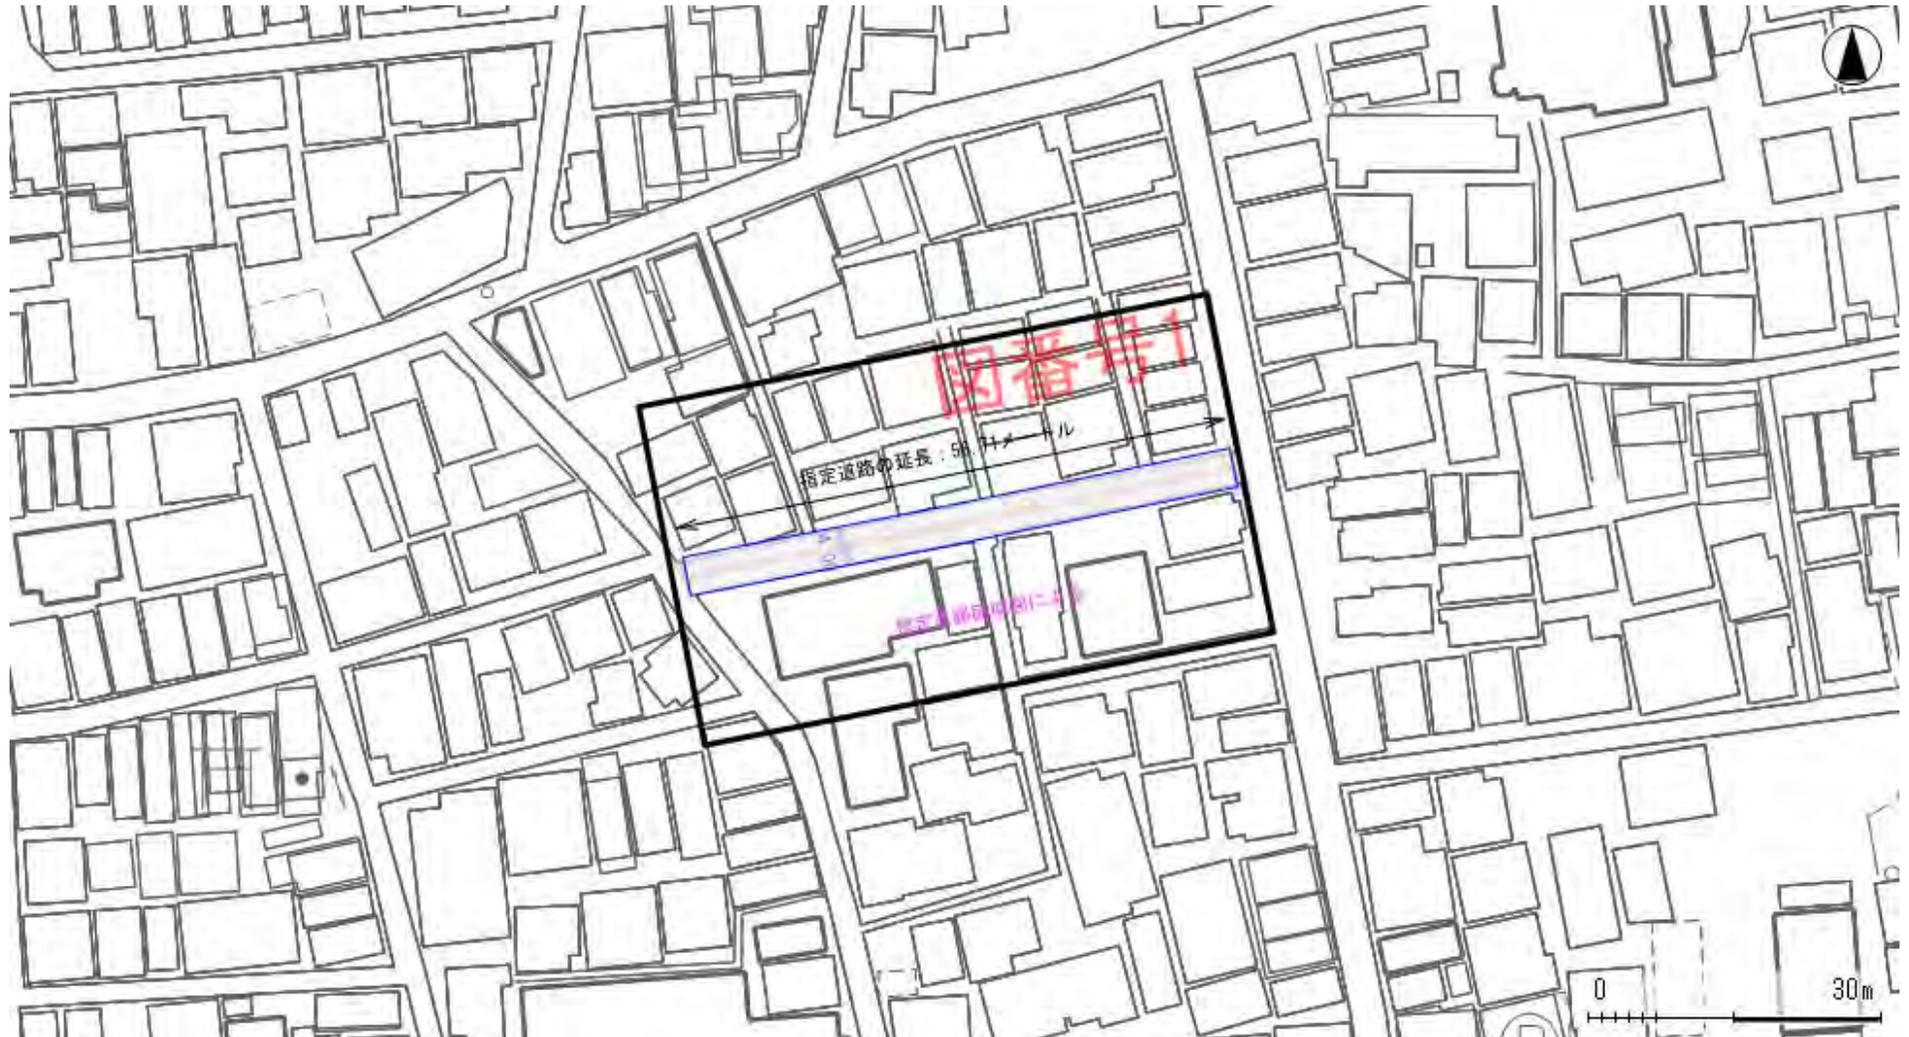

令和6年9月3日 作成

この地図は、東京都知事の承認を受けて、東京都縮尺2,500分の1地形図を利用して作成したものである。(承認番号)3都市基交著第57号、令和3年6月17日
無断複製、転用、転載を禁じます。この地図による道路や建築物等の線形は、現地と異なることがありますのでご注意ください。この調書における道路の情報に関しては、調書
作成時点における内容を記載しております。最新情報は窓口でご確認ください。

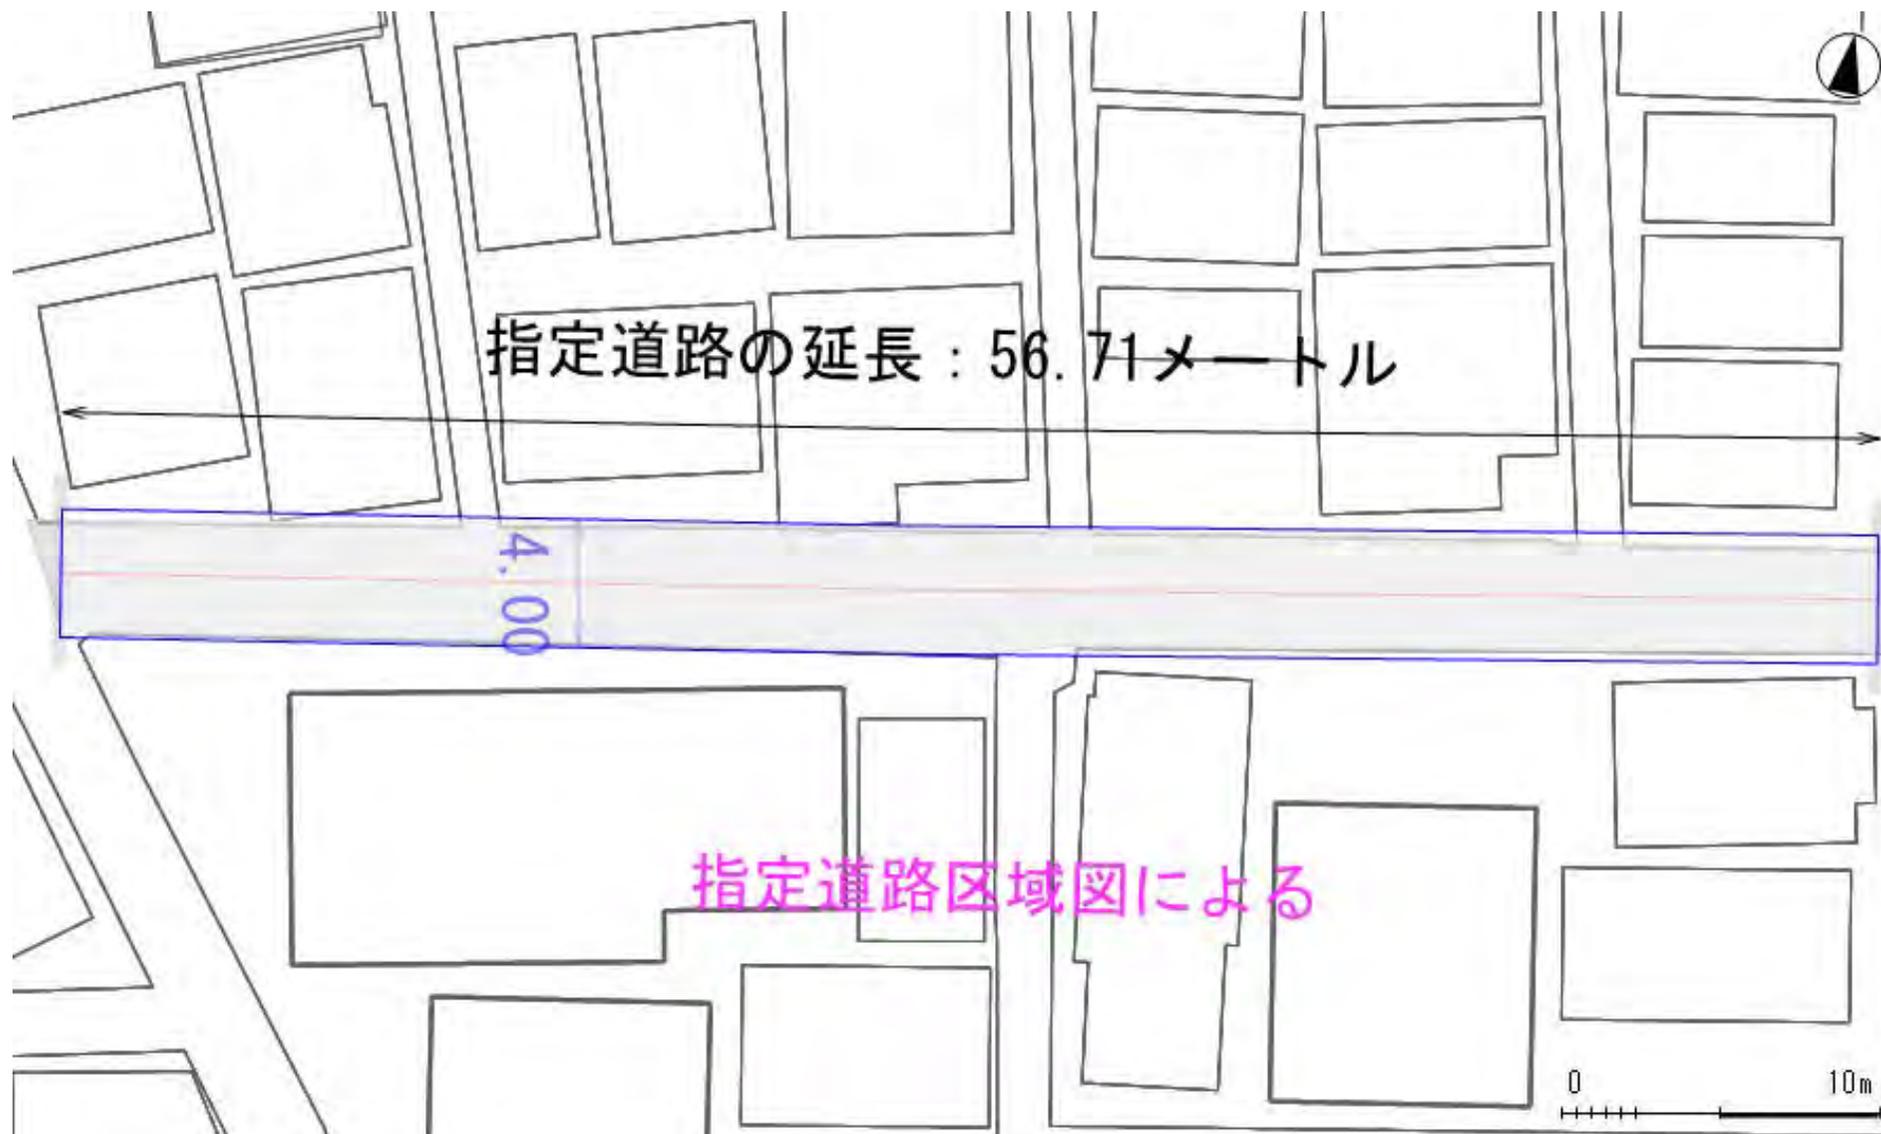

令和6年9月3日 作成

この地図は、東京都知事の承認を受けて、東京都縮尺2,500分の1地形図を利用して作成したものである。(承認番号)3都市基交著第57号、令和3年6月17日
無断複製、転用、転載を禁じます。この地図による道路や建築物等の線形は、現地と異なることがありますのでご注意ください。この調書における道路の情報に関しては、調書
作成時点における内容を記載しております。最新情報は窓口でご確認ください。

指定道路調書

(第一面)

整理番号	20-27_028	指定道路図対照番号	27-20-0000-0007002	指定道路の種類	2項道路			
指定の年月日		指定道路の延長	50.819	メートル	指定道路の幅員	4.00	～ 4.00	メートル
指定道路の位置	足立区 江北2丁目752-3の内、752-1の内、238-1の内及び208の先、207の先、205の先、204の先、203-3の先、202-1の先							
申請者の氏名								
水平距離指定の年月日		水平距離指定に係る道路の部分の延長		メートル	水平距離		メートル	
水平距離指定に係る道路の部分の位置								
その他	指定道路の位置は、都市再生街区基本調査に基づく公図データと東京都縮尺1/2,500地形図を重ね、自動的に抽出した地番を記載しています。 このため最新の情報ではなく、精度上の誤差を含みます。詳しい内容については担当にお問合わせ下さい 令和6年10月25日 作成							


位置図



令和6年10月25日 作成

この地図は、東京都知事の承認を受けて、東京都縮尺2,500分の1地形図を利用して作成したものである。(承認番号)3都市基交著第57号、令和3年6月17日
無断複製、転用、転載を禁じます。この地図による道路や建築物等の線形は、現地と異なることがありますのでご注意ください。この調書における道路の情報に関しては、調書作成時点における内容を記載しております。最新情報は窓口でご確認ください。

位置図

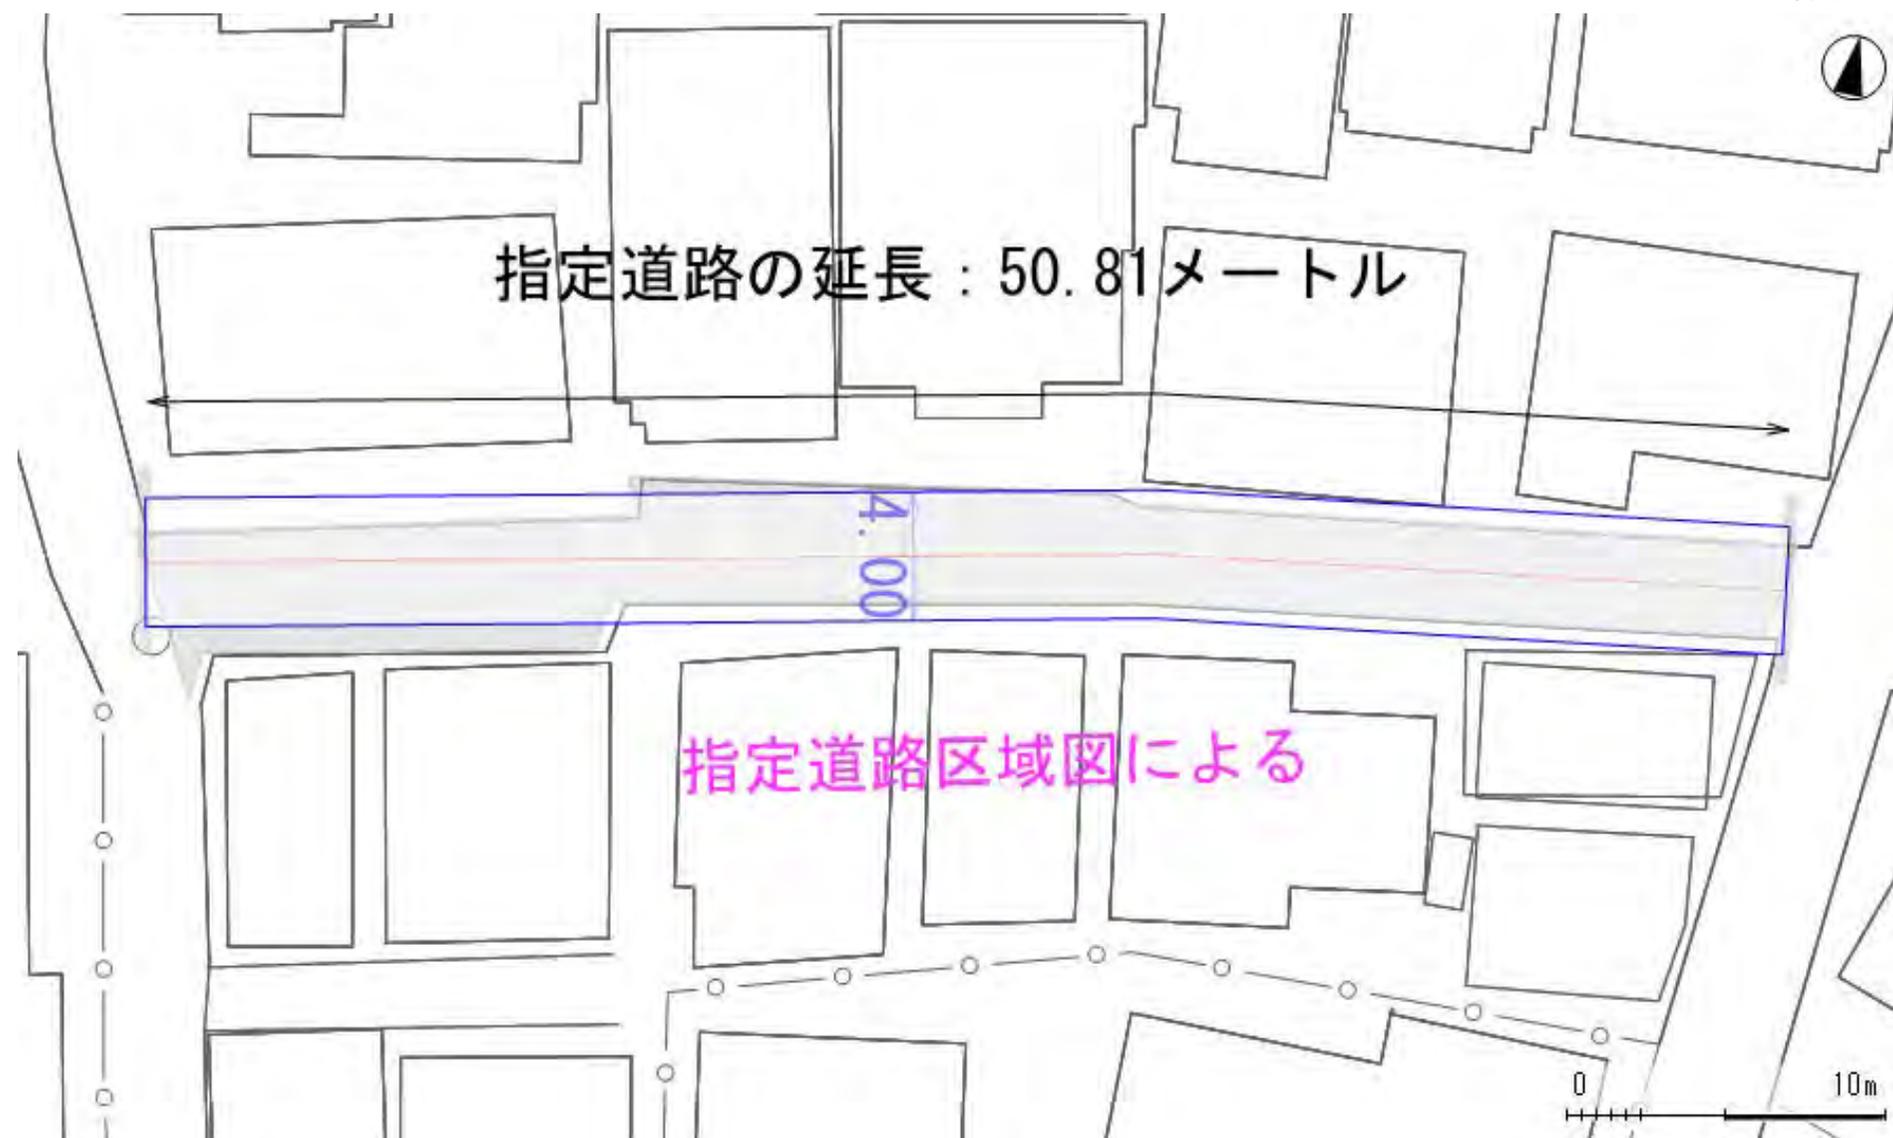

令和6年10月25日 作成

この地図は、東京都知事の承認を受けて、東京都縮尺2,500分の1地形図を利用して作成したものである。(承認番号)3都市基交著第57号、令和3年6月17日
無断複製、転用、転載を禁じます。この地図による道路や建築物等の線形は、現地と異なることがありますのでご注意ください。この調書における道路の情報に関しては、調書
作成時点における内容を記載しております。最新情報は窓口でご確認ください。

指定道路調書

(第一面)

整理番号	20-39_041	指定道路図対照番号	39-20-0000-0028902	指定道路の種類	2項道路			
指定の年月日		指定道路の延長	152.853	メートル	指定道路の幅員	4.00	～ 4.00	メートル
指定道路の位置	足立区 西新井本町309-1、309-1、309-13、309-13、309-14、309-14、309-18、309-18、309-5、309-5、310-2、310-2、310-3、310-3、310-4、310-4、310-8、310-8、310-9、310-9、327-3、327-3、327-4、327-4、331-10、331-10、331-13、331-13、331-19、331-19、331-21、331-21、331-22、331-22、331-7、331-7、331-8、331-8、332-1、332-1、332-11、332-11、332-12、332-12、332-13、332-13、332-3、332-3、332-4、332-4、332-5、332-5、332-8、332-8							
申請者の氏名								
水平距離指定の年月日		水平距離指定に係る道路の部分の延長		メートル	水平距離		メートル	
水平距離指定に係る道路の部分の位置								
その他	指定道路の位置は、都市再生街区基本調査に基づく公図データと東京都縮尺1/2,500地形図を重ね、自動的に抽出した地番を記載しています。 このため最新の情報ではなく、精度上の誤差を含みます。詳しい内容については担当にお問合わせ下さい 令和6年9月27日 作成							

位置図


索引



令和6年9月27日 作成

この地図は、東京都知事の承認を受けて、東京都縮尺2,500分の1地形図を利用して作成したものである。(承認番号)3都市基交著第57号、令和3年6月17日
無断複製、転用、転載を禁じます。この地図による道路や建築物等の線形は、現地と異なることがありますのでご注意ください。この調書における道路の情報に関しては、調書
作成時点における内容を記載しております。最新情報は窓口でご確認ください。

位置図

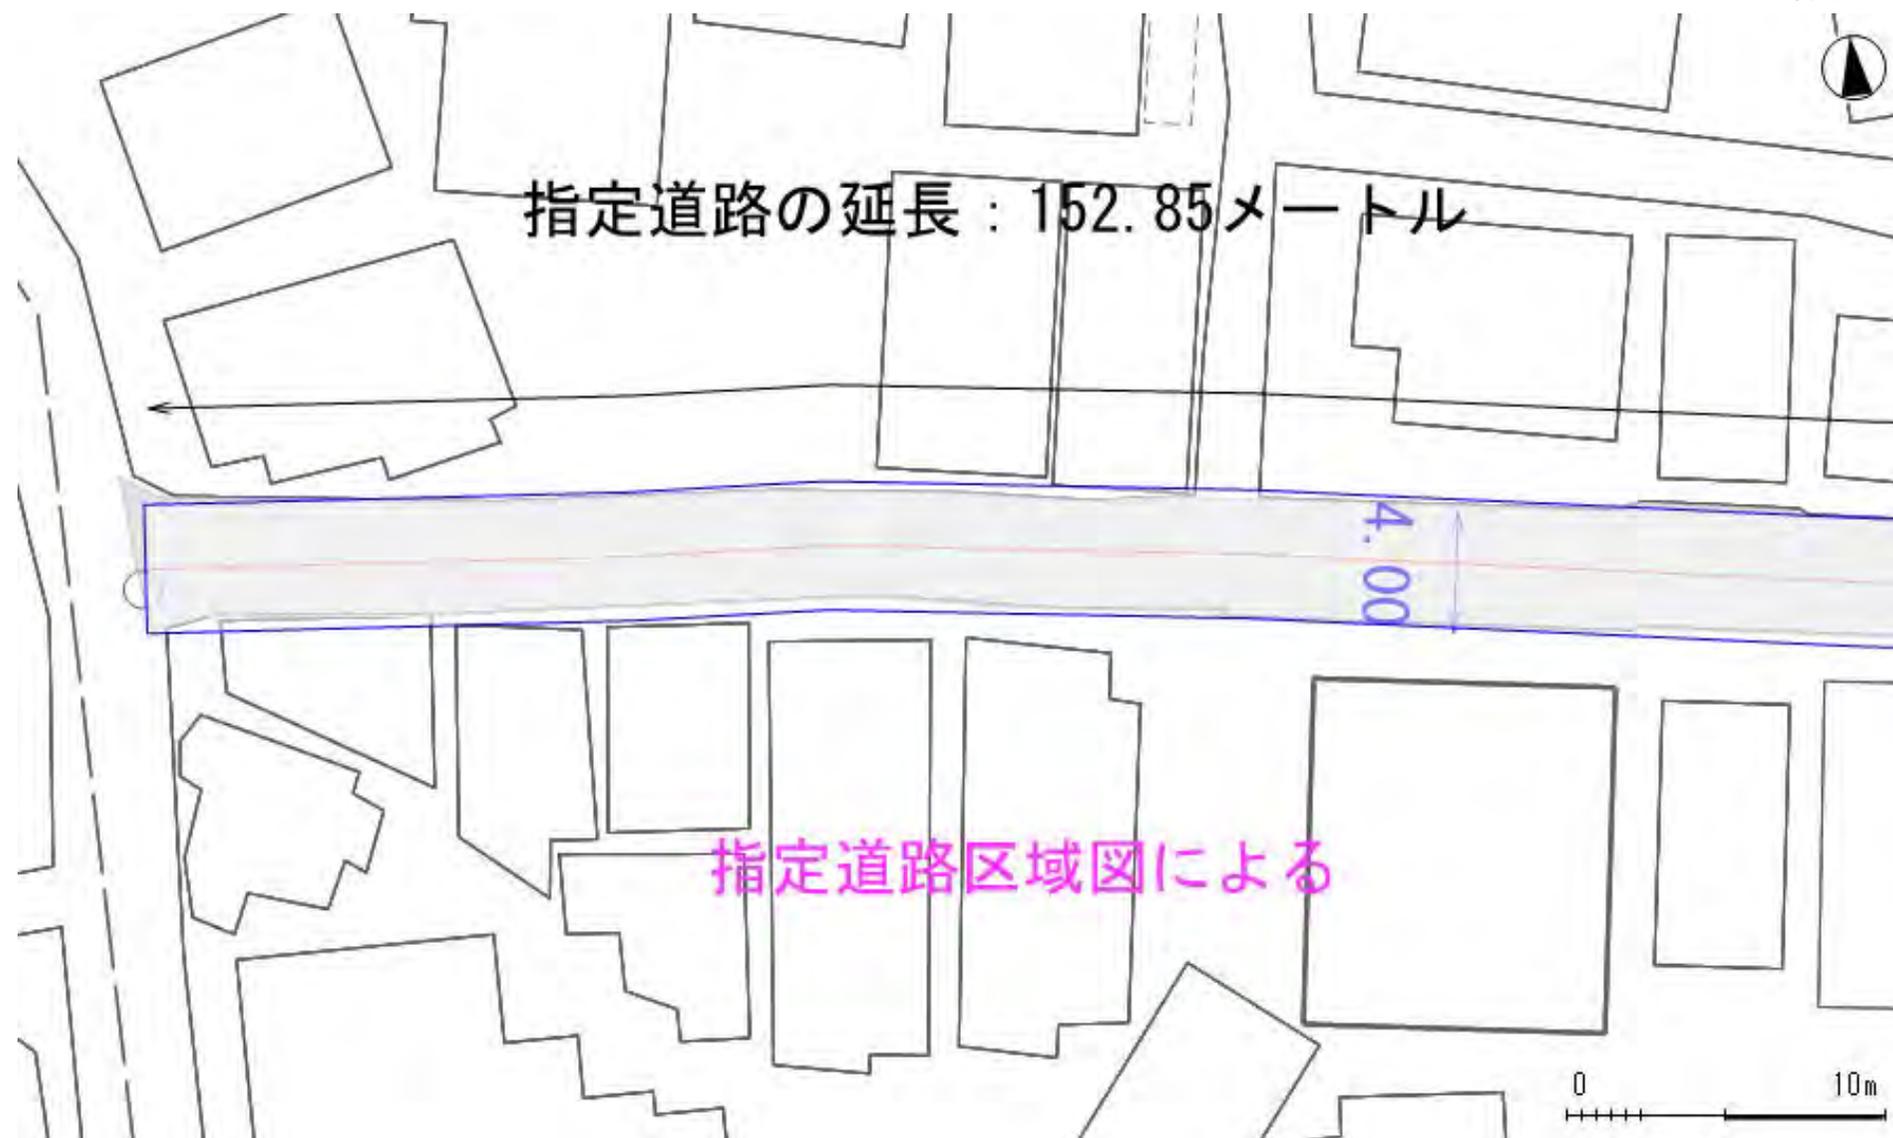

令和6年9月27日 作成

この地図は、東京都知事の承認を受けて、東京都縮尺2,500分の1地形図を利用して作成したものである。(承認番号)3都市基交著第57号、令和3年6月17日
無断複製、転用、転載を禁じます。この地図による道路や建築物等の線形は、現地と異なることがありますのでご注意ください。この調書における道路の情報に関しては、調書
作成時点における内容を記載しております。最新情報は窓口でご確認ください。


位置図



令和6年9月27日 作成

この地図は、東京都知事の承認を受けて、東京都縮尺2,500分の1地形図を利用して作成したものである。(承認番号)3都市基交著第57号、令和3年6月17日
無断複製、転用、転載を禁じます。この地図による道路や建築物等の線形は、現地と異なることがありますのでご注意ください。この調書における道路の情報に関しては、調書
作成時点における内容を記載しております。最新情報は窓口でご確認ください。

位置図

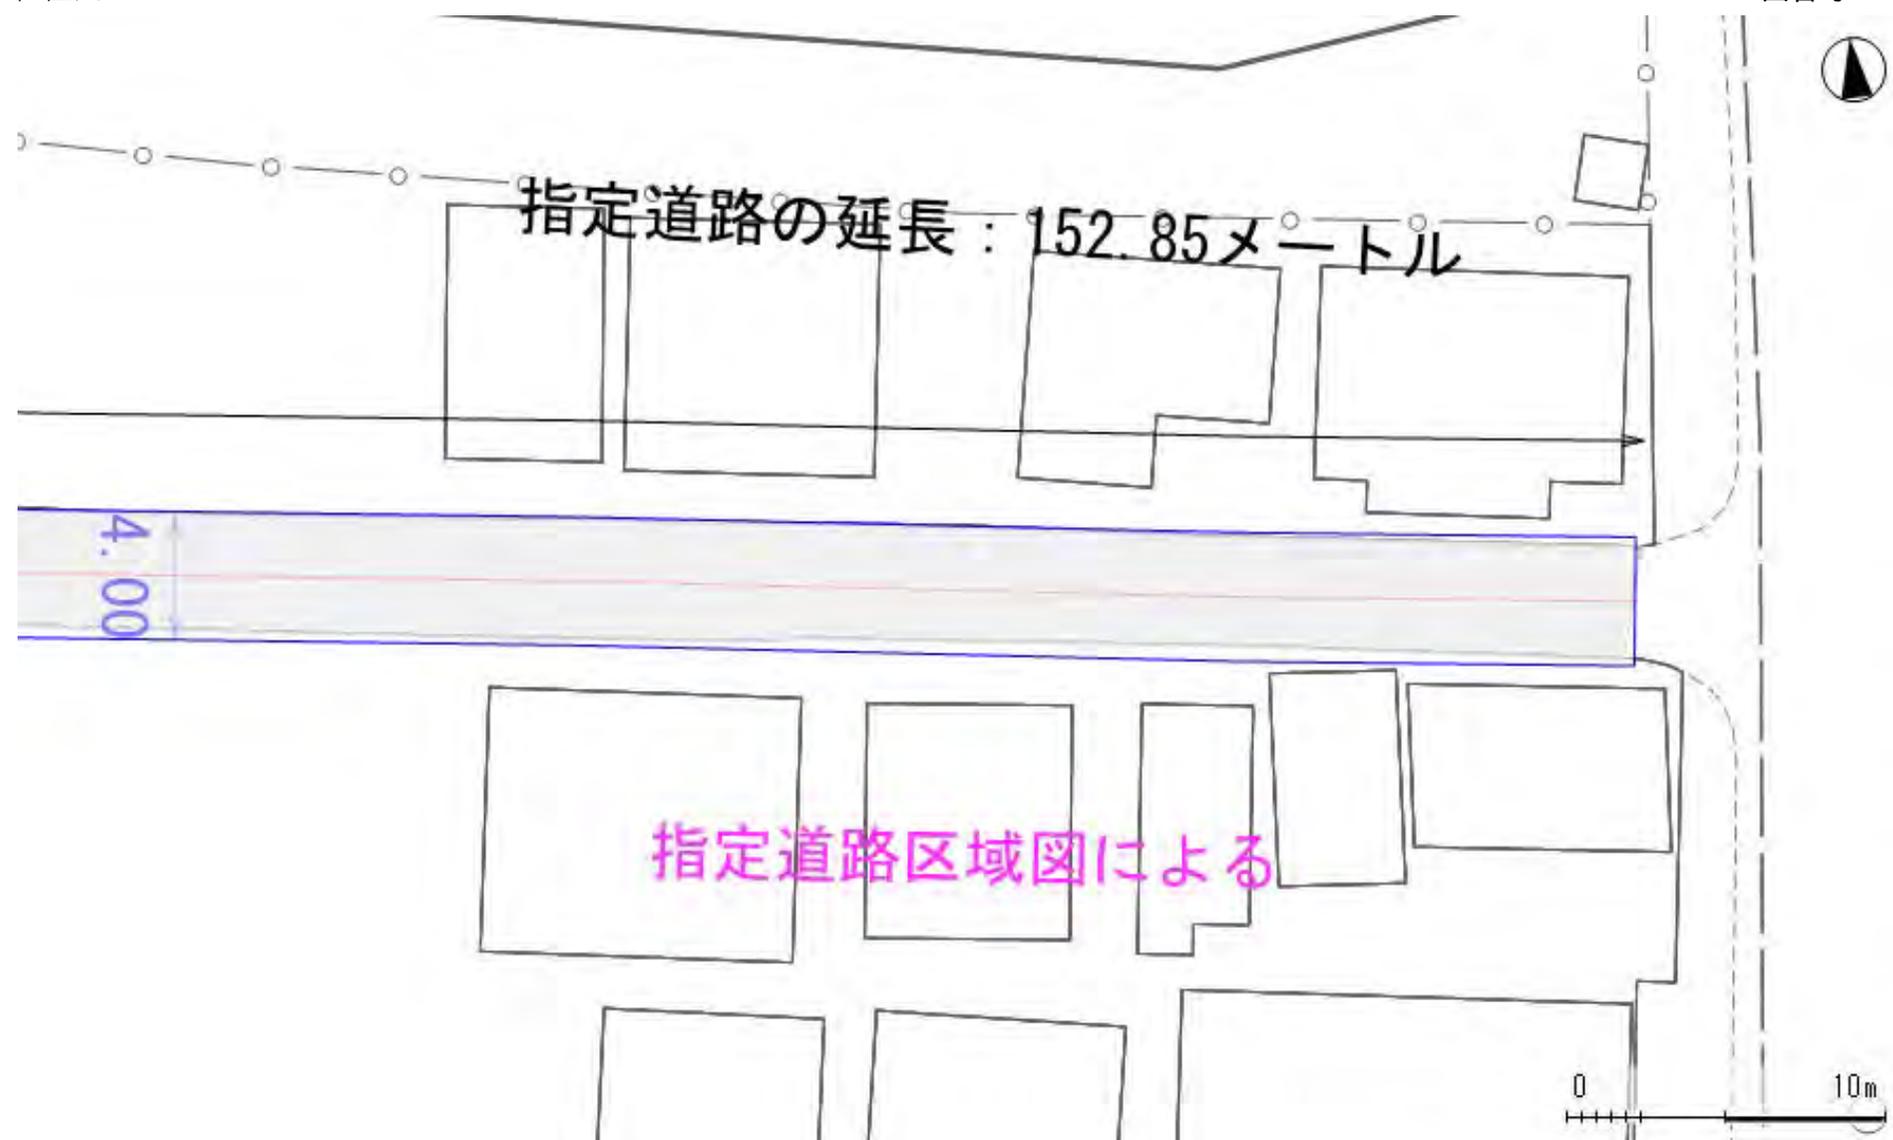

令和6年9月27日 作成

この地図は、東京都知事の承認を受けて、東京都縮尺2,500分の1地形図を利用して作成したものである。(承認番号)3都市基交著第57号、令和3年6月17日
無断複製、転用、転載を禁じます。この地図による道路や建築物等の線形は、現地と異なることがありますのでご注意ください。この調書における道路の情報に関しては、調書
作成時点における内容を記載しております。最新情報は窓口でご確認ください。


指定道路調書

(第一面)

整理番号	20-39_066	指定道路図対照番号	39-20-0000-9000701	指定道路の種類	2項道路	
指定の年月日		指定道路の延長	153.626	メートル	指定道路の幅員	4.00 ~ 4.00 メートル
指定道路の位置	足立区 西新井本町1214-16、1214-17、1214-19、1214-2、1214-20、1214-22、1214-3、1215-1、1215-2、1215-3、1215-4、1215-5、1215-6、1215-7、1219-2、1219-8、1219-9、1220-2、1220-3、1221-2、1221-3、1224-1、1224-10、1224-11、1224-12、1224-13、1224-2、1224-3、1229-5、1229-6、1231-21、1231-22、1231-4、1231-5、1231-6、1232-1、1233-1、1233-4、1233-6、1233-7、1233-8、1331-3					
申請者の氏名						
水平距離指定の年月日		水平距離指定に係る道路の部分の延長		メートル	水平距離	メートル
水平距離指定に係る道路の部分の位置						
その他	指定道路の位置は、都市再生街区基本調査に基づく公図データと東京都縮尺1/2,500地形図を重ね、自動的に抽出した地番を記載しています。 このため最新の情報ではなく、精度上の誤差を含みます。詳しい内容については担当にお問合わせ下さい 令和6年11月22日 作成					

位置図


索引

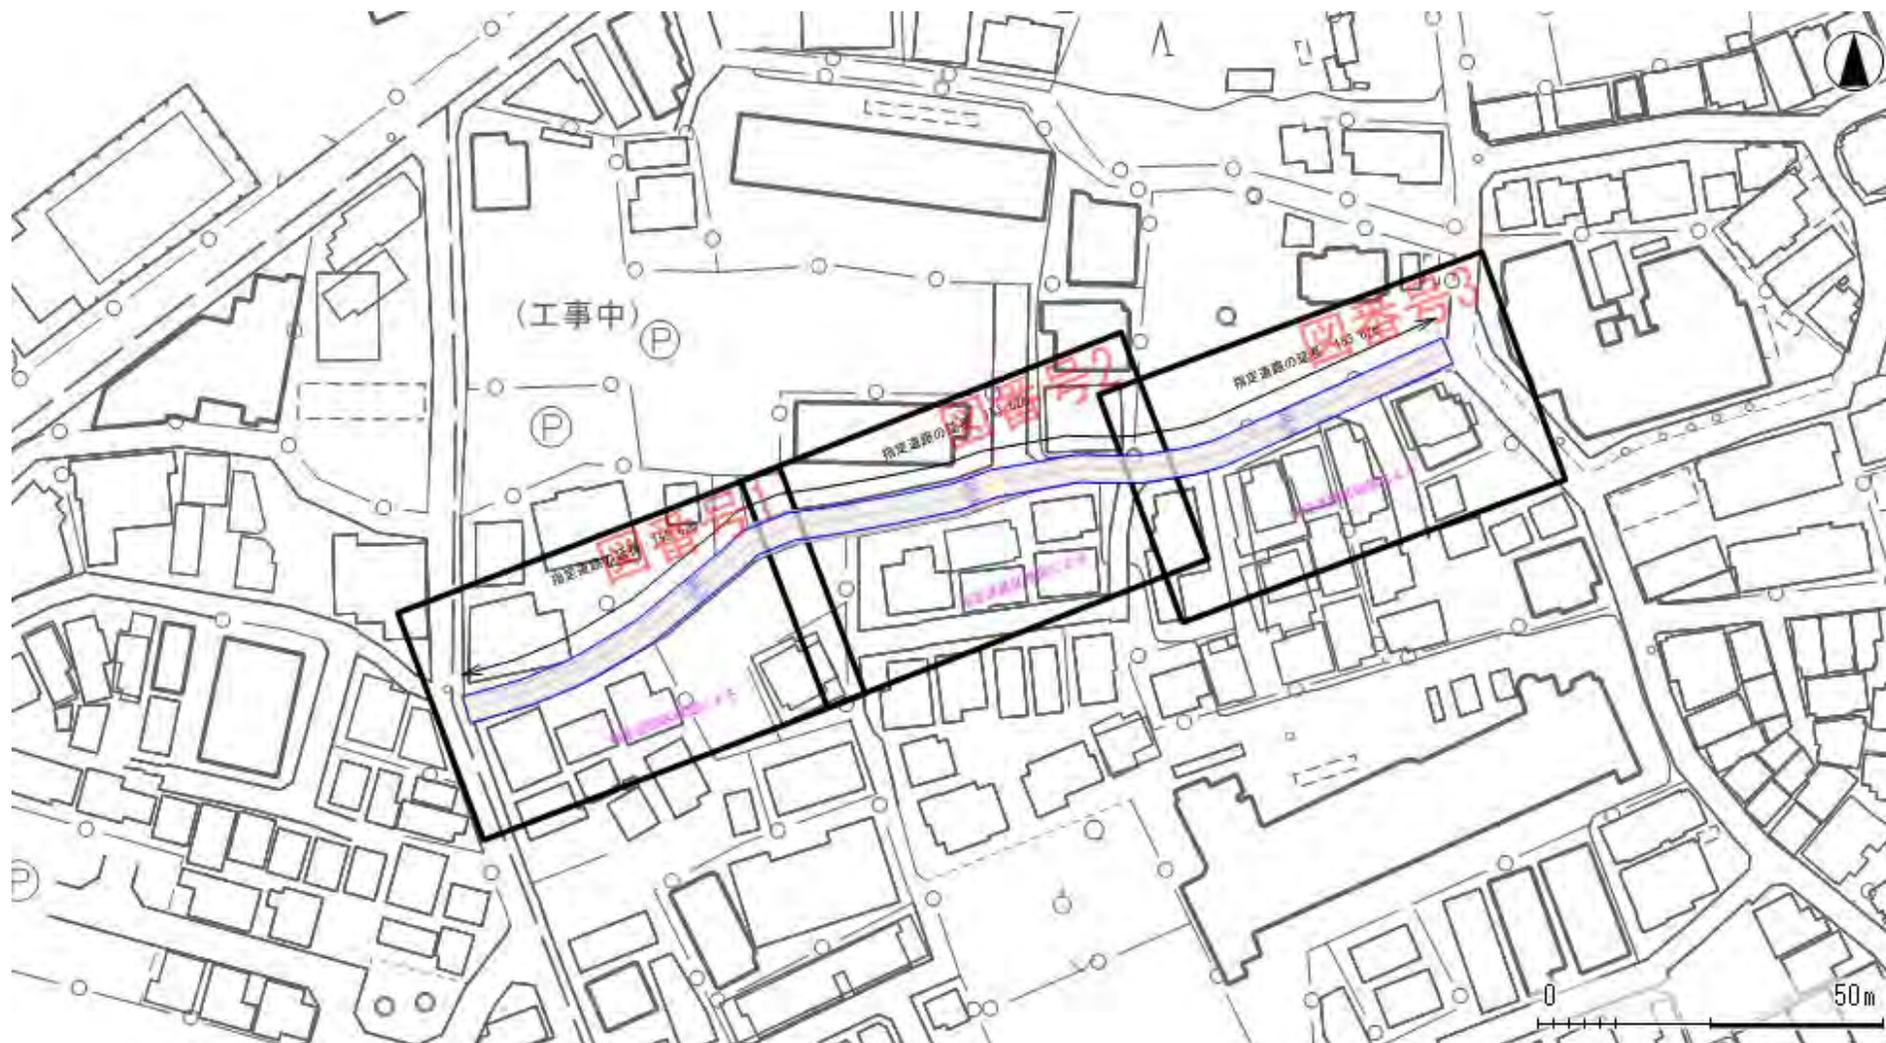

令和6年11月22日 作成

この地図は、東京都知事の承認を受けて、東京都縮尺2,500分の1地形図を利用して作成したものである。(承認番号)3都市基交著第57号、令和3年6月17日
無断複製、転用、転載を禁じます。この地図による道路や建築物等の線形は、現地と異なることがありますのでご注意ください。この調書における道路の情報に関しては、調書作成時点における内容を記載しております。最新情報は窓口でご確認ください。


位置図

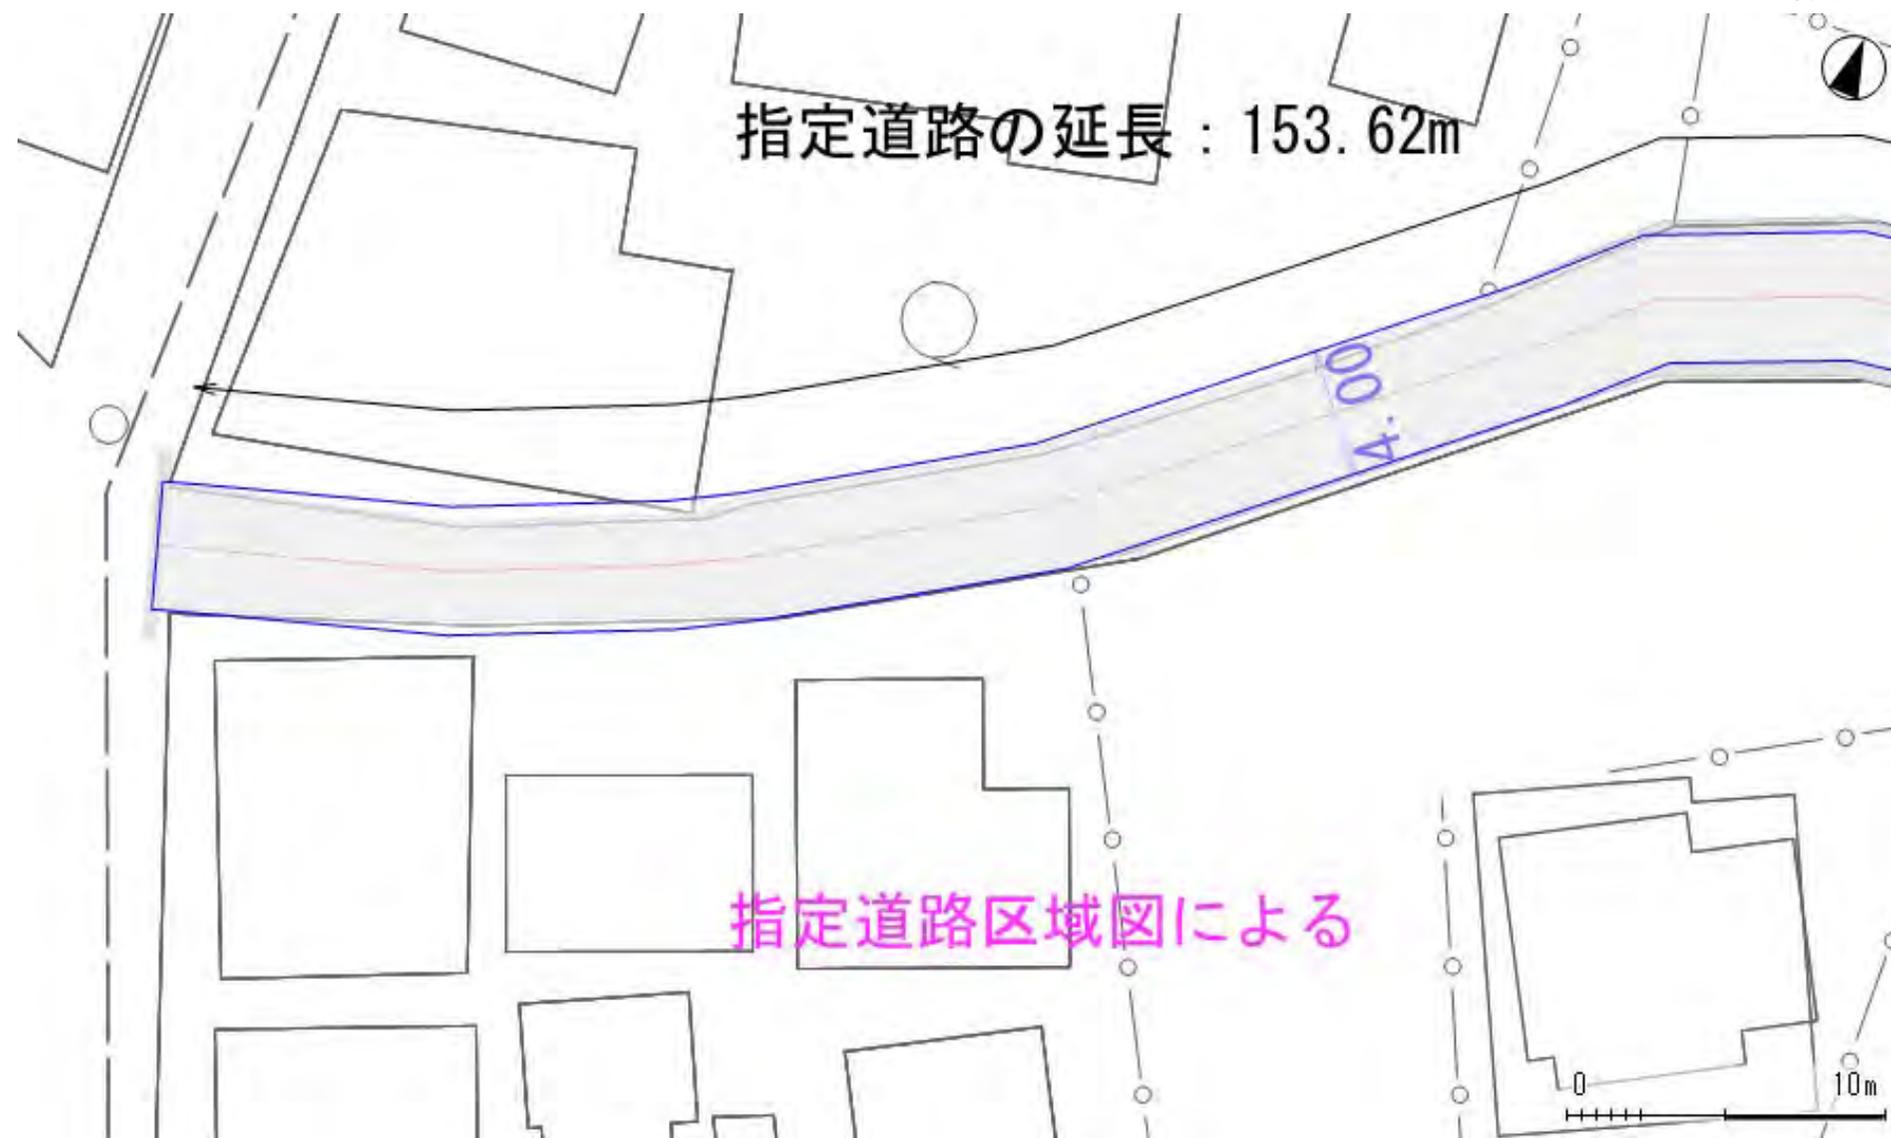

令和6年11月22日 作成

この地図は、東京都知事の承認を受けて、東京都縮尺2,500分の1地形図を利用して作成したものである。(承認番号)3都市基交著第57号、令和3年6月17日
無断複製、転用、転載を禁じます。この地図による道路や建築物等の線形は、現地と異なることがありますのでご注意ください。この調書における道路の情報に関しては、調書作成時点における内容を記載しております。最新情報は窓口でご確認ください。


位置図

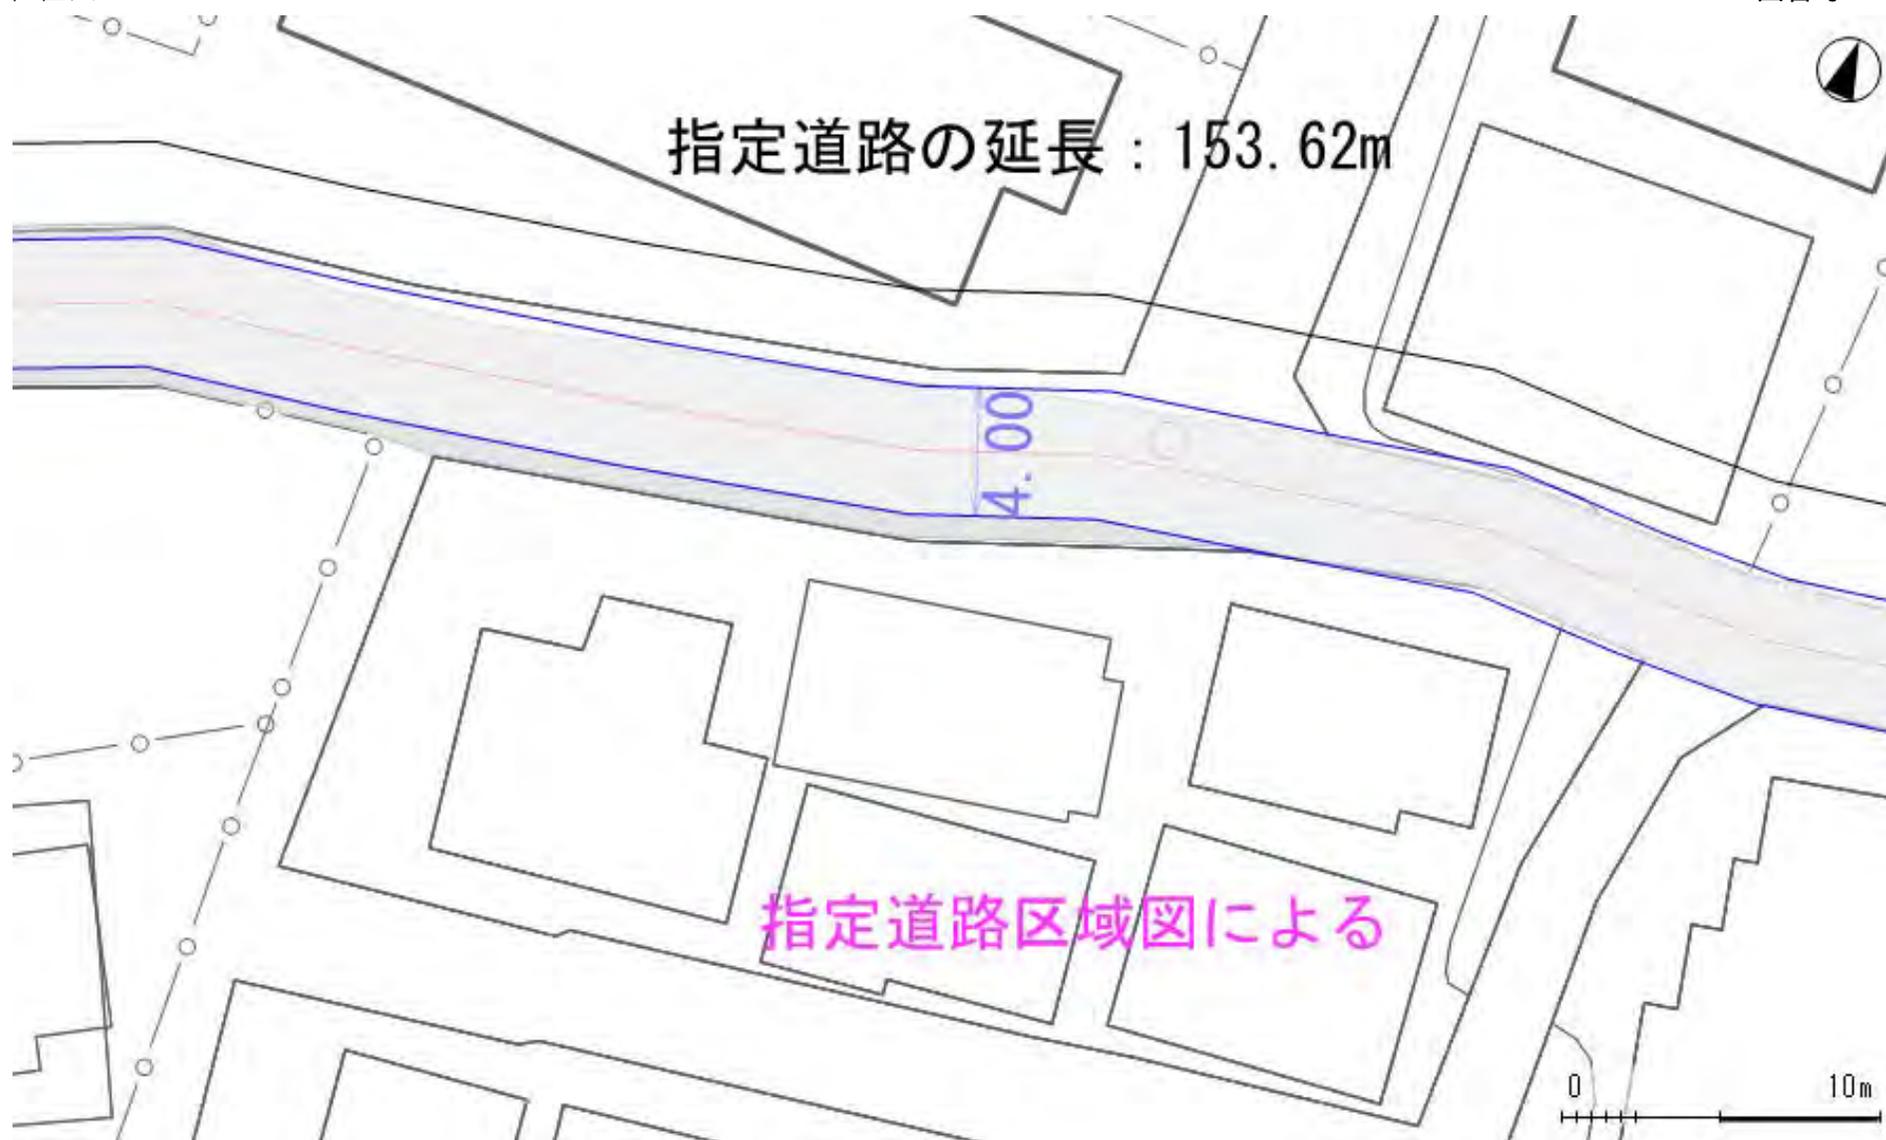

令和6年11月22日 作成

この地図は、東京都知事の承認を受けて、東京都縮尺2,500分の1地形図を利用して作成したものである。(承認番号)3都市基交著第57号、令和3年6月17日
無断複製、転用、転載を禁じます。この地図による道路や建築物等の線形は、現地と異なることがありますのでご注意ください。この調書における道路の情報に関しては、調書
作成時点における内容を記載しております。最新情報は窓口でご確認ください。

位置図

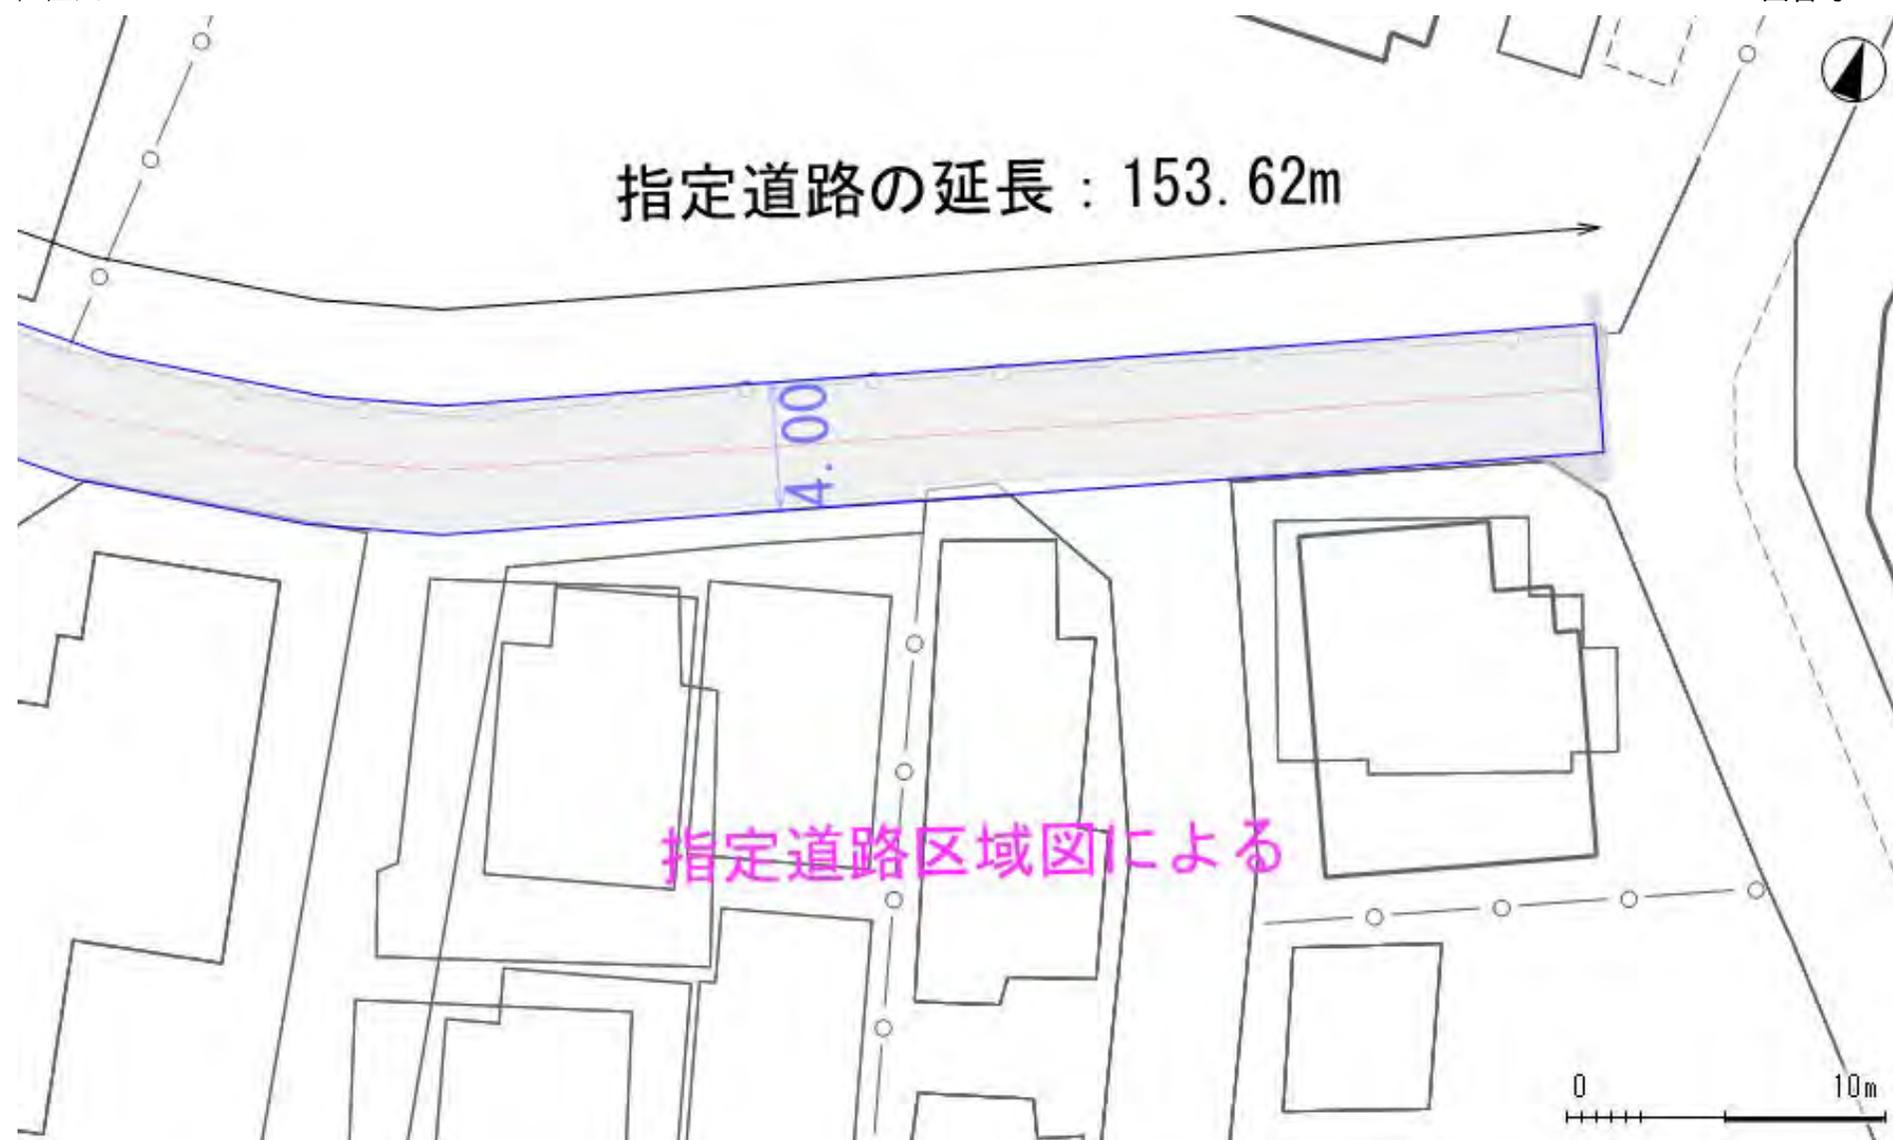

令和6年11月22日 作成

この地図は、東京都知事の承認を受けて、東京都縮尺2,500分の1地形図を利用して作成したものである。(承認番号)3都市基交著第57号、令和3年6月17日
無断複製、転用、転載を禁じます。この地図による道路や建築物等の線形は、現地と異なることがありますのでご注意ください。この調書における道路の情報に関しては、調書
作成時点における内容を記載しております。最新情報は窓口でご確認ください。

指定道路調書

(第一面)

整理番号	20-41_027	指定道路図対照番号	41-20-0000-0029401	指定道路の種類	2項道路			
指定の年月日		指定道路の延長	36.210	メートル	指定道路の幅員	4.00	～ 4.00	メートル
指定道路の位置	足立区 本木北町7-16、9-17、9-2							
申請者の氏名								
水平距離指定の年月日		水平距離指定に係る道路の部分の延長		メートル	水平距離		メートル	
水平距離指定の 係る道路の部分の 位置								
その他	指定道路の位置は、都市再生街区基本調査に基づく公図データと東京都縮尺1/2,500地形図を重ね、自動的に抽出した地番を記載しています。 このため最新の情報ではなく、精度上の誤差を含みます。詳しい内容については担当にお問合わせ下さい							
							令和6年11月22日	作成

位置図

索引



令和6年11月22日 作成

この地図は、東京都知事の承認を受けて、東京都縮尺2,500分の1地形図を利用して作成したものである。(承認番号)3都市基交著第57号、令和3年6月17日
無断複製、転用、転載を禁じます。この地図による道路や建築物等の線形は、現地と異なることがありますのでご注意ください。この調書における道路の情報に関しては、調書
作成時点における内容を記載しております。最新情報は窓口でご確認ください。

位置図

図番号 1



令和6年11月22日 作成

この地図は、東京都知事の承認を受けて、東京都縮尺2,500分の1地形図を利用して作成したものである。(承認番号)3都市基交著第57号、令和3年6月17日
無断複製、転用、転載を禁じます。この地図による道路や建築物等の線形は、現地と異なることがありますのでご注意ください。この調書における道路の情報に関しては、調書
作成時点における内容を記載しております。最新情報は窓口でご確認ください。


指定道路調書

(第一面)

整理番号	20-41_051	指定道路図対照番号	41-20-0000-0035402	指定道路の種類	2項道路	
指定の年月日		指定道路の延長	63.000	メートル	指定道路の幅員	4.00 ~ 4.00 メートル
指定道路の位置	足立区 本木東町29-90の内、29-5の内、29-4の内、29-21の内、29-20の内、29-12の内及び3-26の先、3-27の先、3-29の先、3-8の先、4-1の先、4-10の先、4-11の先、4-7の先、4-8の先、4-9の先					
申請者の氏名						
水平距離指定の年月日		水平距離指定に係る道路の部分の延長		メートル	水平距離	メートル
水平距離指定に係る道路の部分の位置						
その他	指定道路の位置は、都市再生街区基本調査に基づく公図データと東京都縮尺1/2,500地形図を重ね、自動的に抽出した地番を記載しています。 このため最新の情報ではなく、精度上の誤差を含みます。詳しい内容については担当にお問合わせ下さい 令和6年11月7日 作成					

位置図


索引

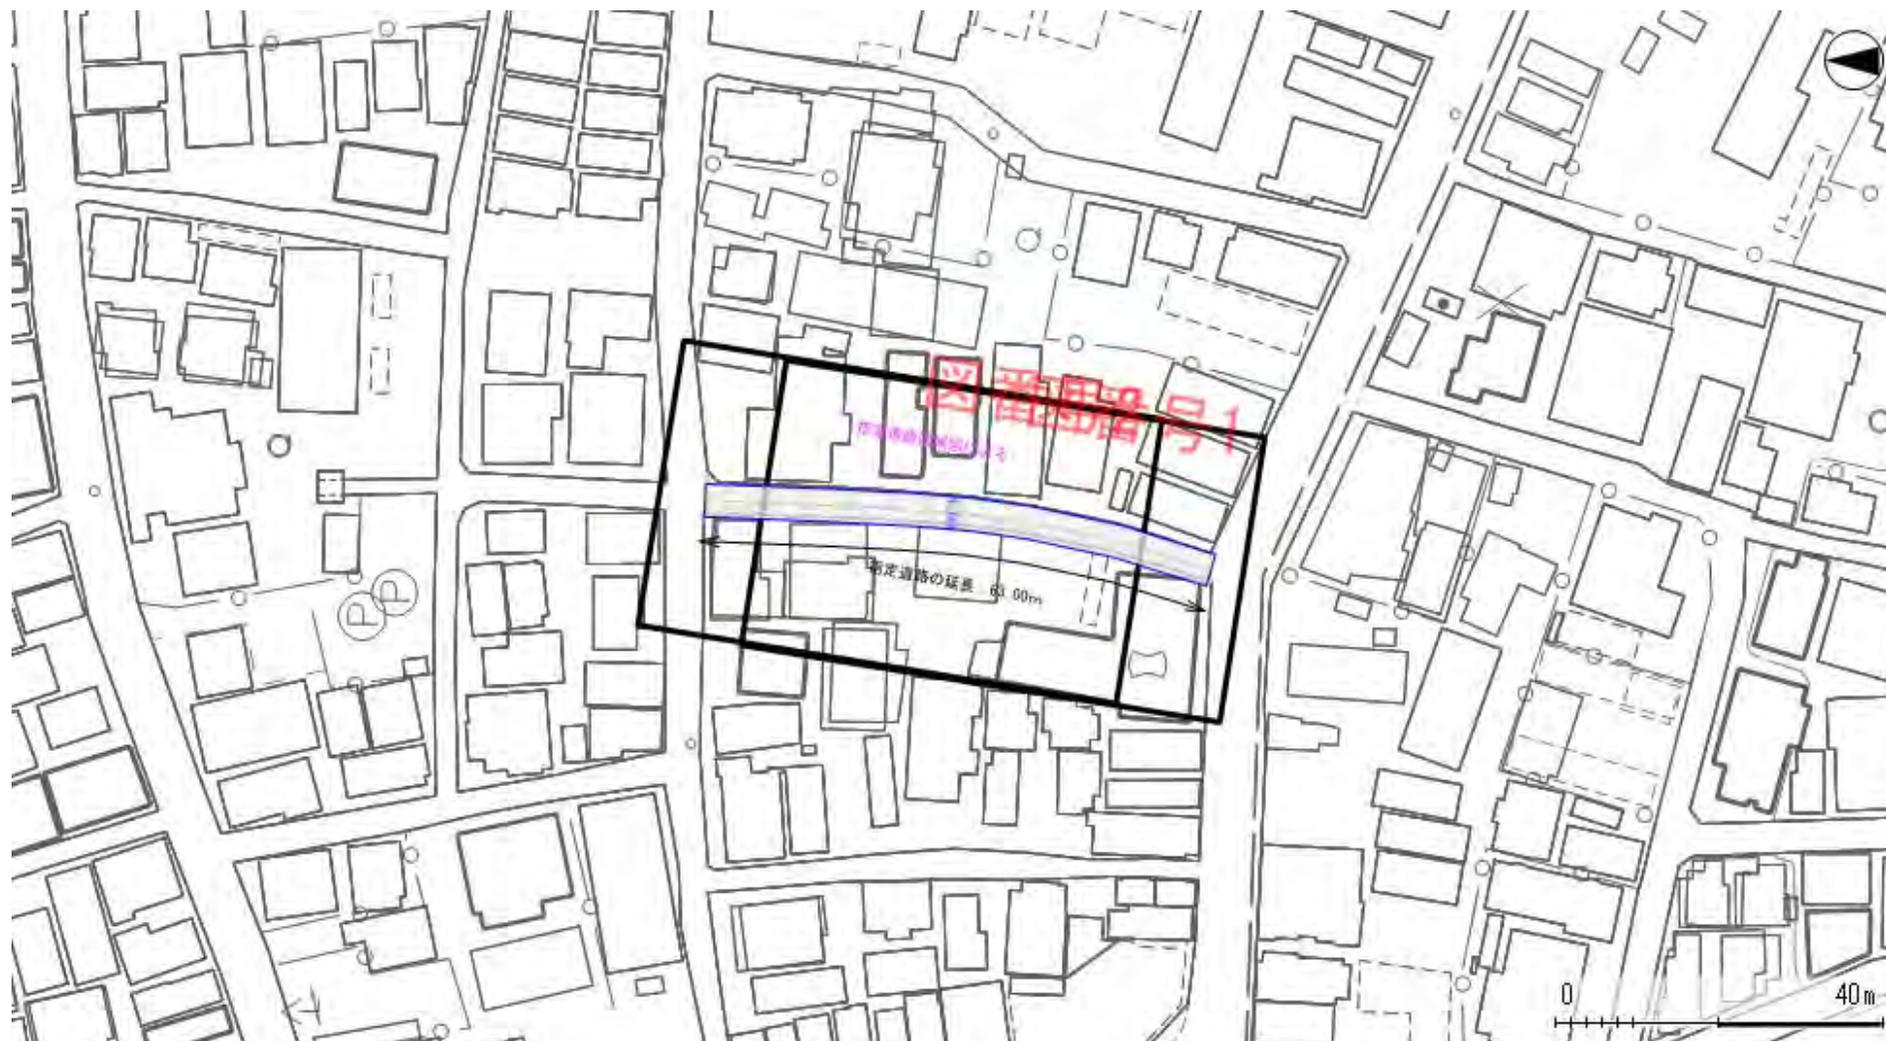

令和6年11月7日 作成

この地図は、東京都知事の承認を受けて、東京都縮尺2,500分の1地形図を利用して作成したものである。(承認番号)3都市基交著第57号、令和3年6月17日
無断複製、転用、転載を禁じます。この地図による道路や建築物等の線形は、現地と異なることがありますのでご注意ください。この調書における道路の情報に関しては、調書作成時点における内容を記載しております。最新情報は窓口でご確認ください。


位置図

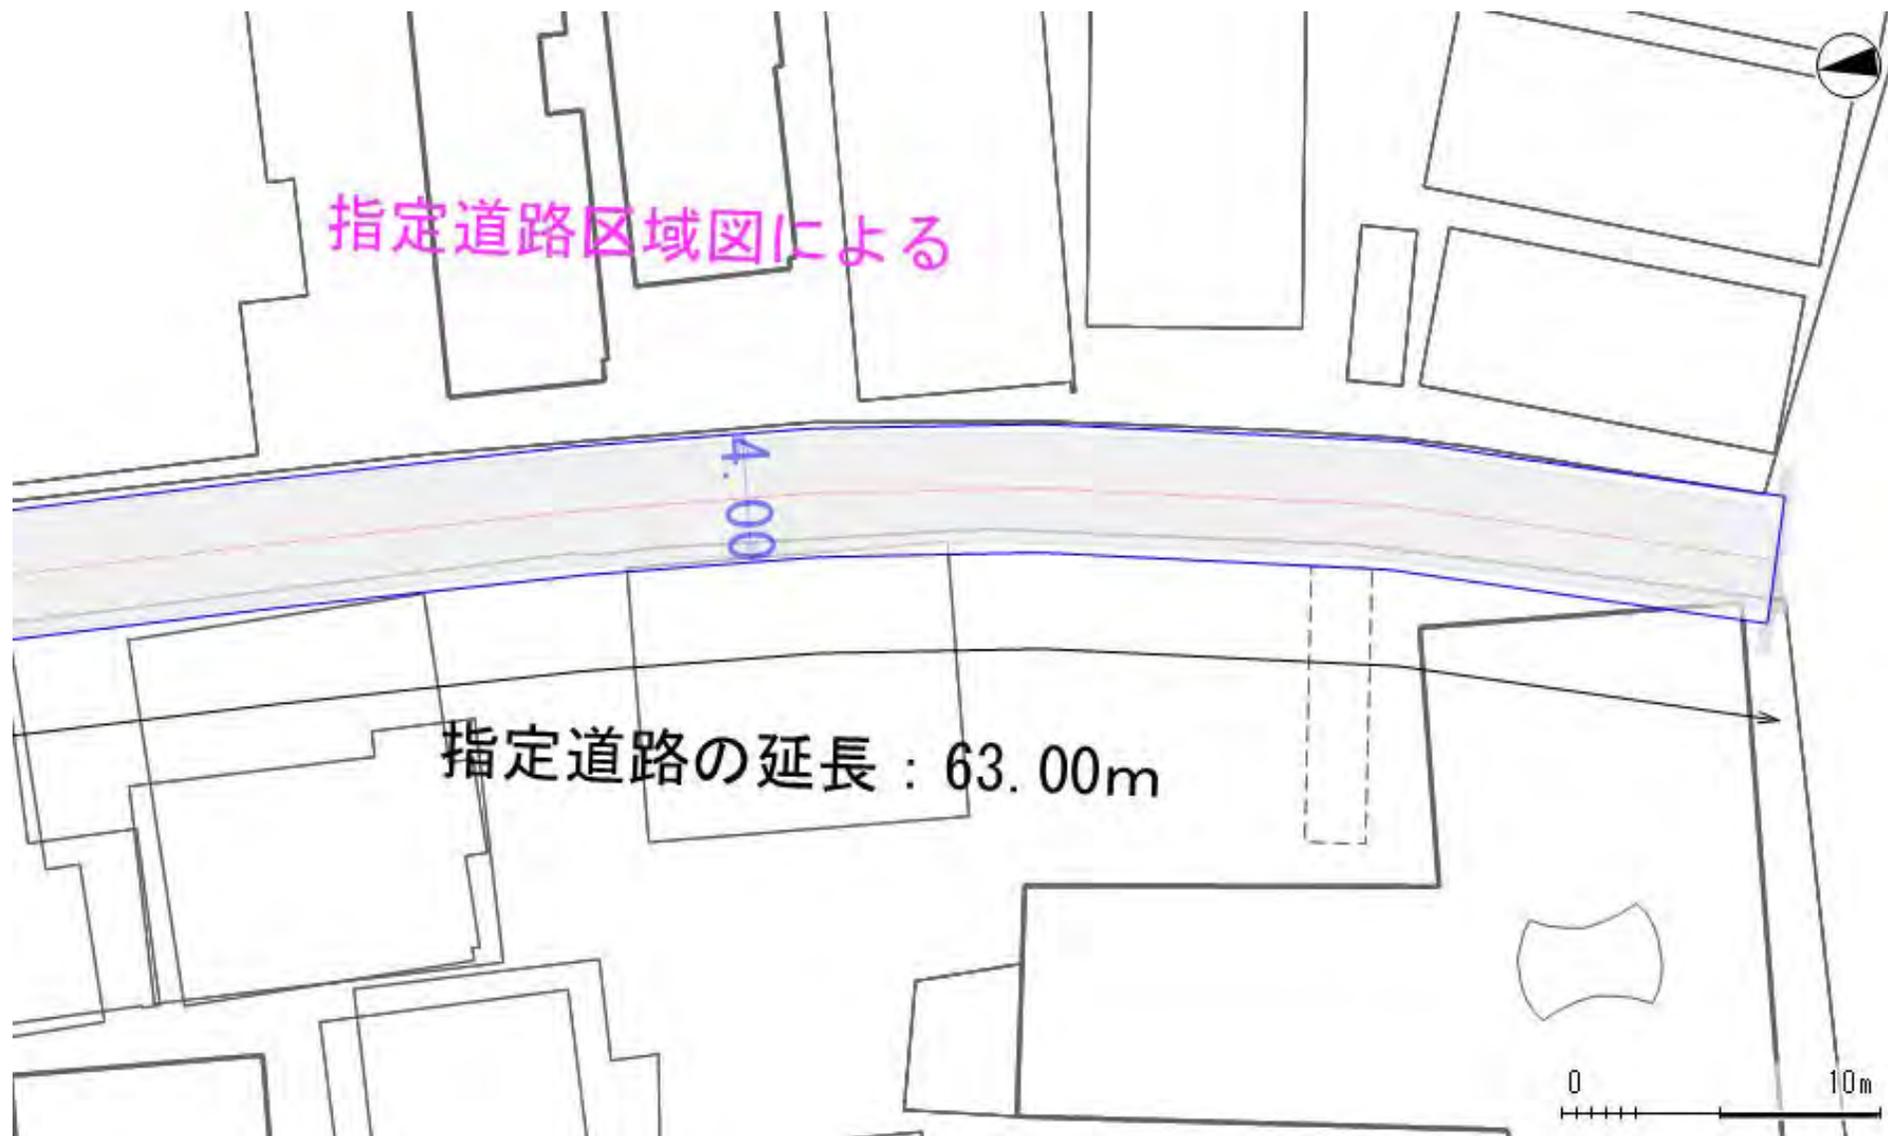

令和6年11月7日 作成

この地図は、東京都知事の承認を受けて、東京都縮尺2,500分の1地形図を利用して作成したものである。(承認番号)3都市基交著第57号、令和3年6月17日
無断複製、転用、転載を禁じます。この地図による道路や建築物等の線形は、現地と異なることがありますのでご注意ください。この調書における道路の情報に関しては、調書
作成時点における内容を記載しております。最新情報は窓口でご確認ください。

位置図

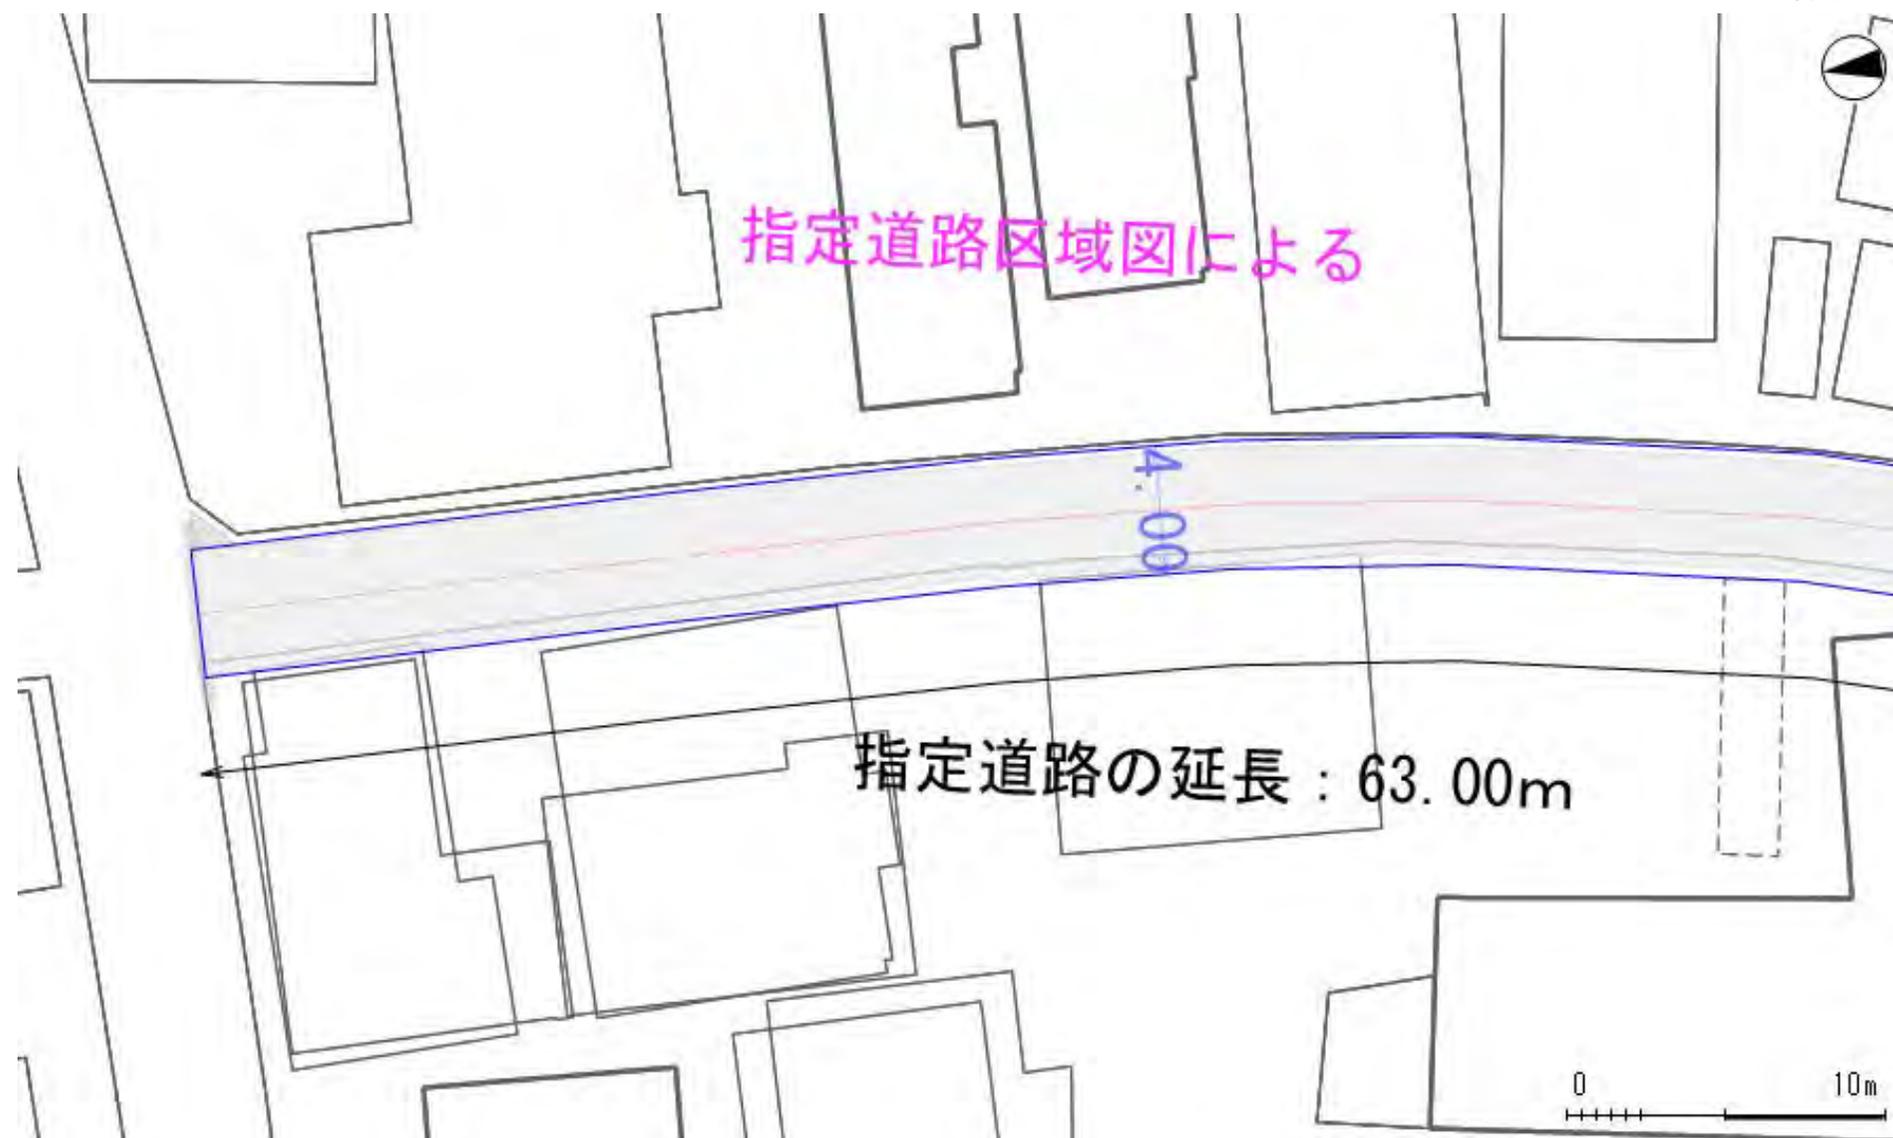

令和6年11月7日 作成

この地図は、東京都知事の承認を受けて、東京都縮尺2,500分の1地形図を利用して作成したものである。(承認番号)3都市基交著第57号、令和3年6月17日
無断複製、転用、転載を禁じます。この地図による道路や建築物等の線形は、現地と異なることがありますのでご注意ください。この調書における道路の情報に関しては、調書
作成時点における内容を記載しております。最新情報は窓口でご確認ください。

指定道路調書


(第一面)

整理番号	20-41_054	指定道路図対照番号	41-20-0000-0035702	指定道路の種類	2項道路	
指定の年月日		指定道路の延長	25.000	メートル	指定道路の幅員	4.00 ~ 4.00 メートル
指定道路の位置	足立区 本木東町29-90の内、29-5の内、29-4の内、29-21の内、29-20の内、29-12の内及び9-11の先、8-9の先、8-8の先、8-1の先					
申請者の氏名						
水平距離指定の年月日		水平距離指定に係る道路の部分の延長		メートル	水平距離	メートル
水平距離指定に係る道路の部分の位置						
その他	指定道路の位置は、都市再生街区基本調査に基づく公図データと東京都縮尺1/2,500地形図を重ね、自動的に抽出した地番を記載しています。 このため最新の情報ではなく、精度上の誤差を含みます。詳しい内容については担当にお問合わせ下さい					

令和6年11月7日 作成

位置図

索引

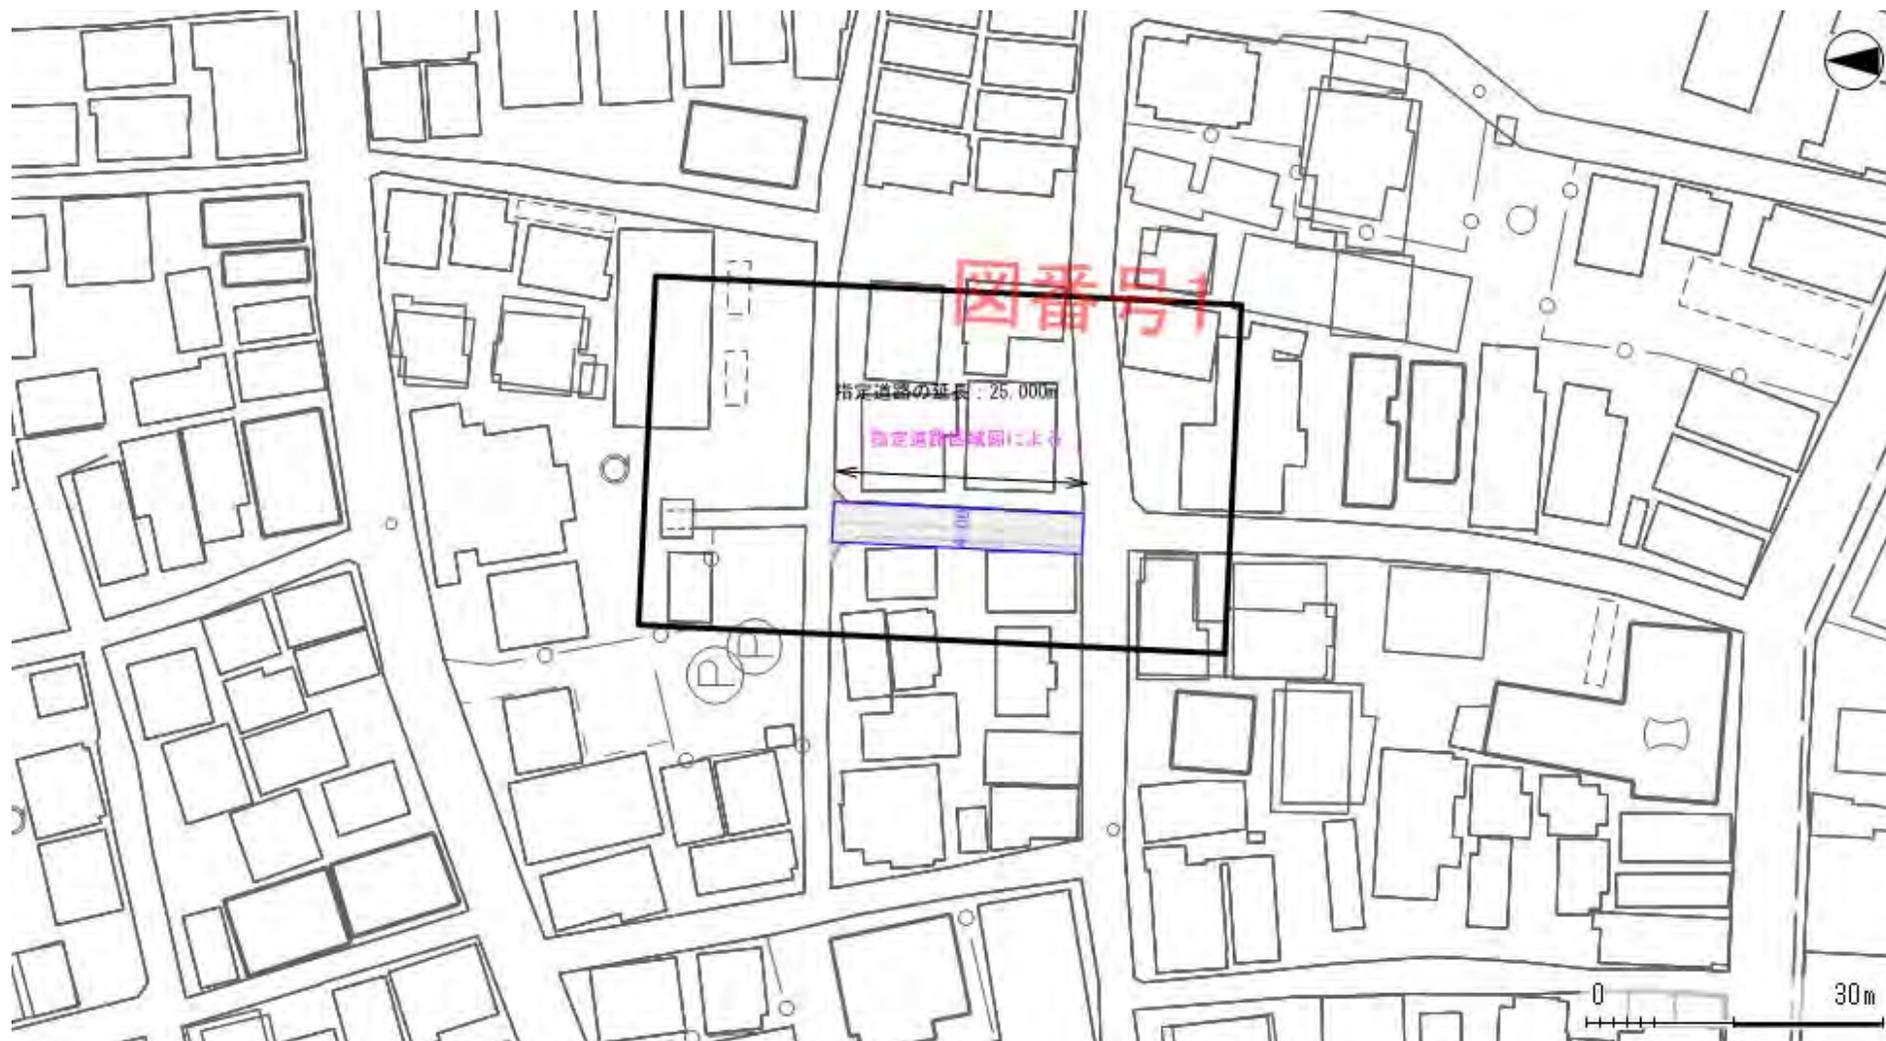

令和6年11月7日 作成

この地図は、東京都知事の承認を受けて、東京都縮尺2,500分の1地形図を利用して作成したものである。(承認番号)3都市基交著第57号、令和3年6月17日
無断複製、転用、転載を禁じます。この地図による道路や建築物等の線形は、現地と異なることがありますのでご注意ください。この調書における道路の情報に関しては、調書
作成時点における内容を記載しております。最新情報は窓口でご確認ください。

位置図



令和6年11月7日 作成

この地図は、東京都知事の承認を受けて、東京都縮尺2,500分の1地形図を利用して作成したものである。(承認番号)3都市基交著第57号、令和3年6月17日
無断複製、転用、転載を禁じます。この地図による道路や建築物等の線形は、現地と異なることがありますのでご注意ください。この調書における道路の情報に関しては、調書
作成時点における内容を記載しております。最新情報は窓口でご確認ください。

指定道路調書

(第一面)

整理番号	20-41_075	指定道路図対照番号	41-20-0000-0041401	指定道路の種類	2項道路	
指定の年月日		指定道路の延長	65.000	メートル	指定道路の幅員	4.00 ~ 4.00 メートル
指定道路の位置	<p>足立区 本木東町12-37、12-28及び29-90の内、29-5の内、29-4の内、29-21の内、 29-20の内、29-12の内及び12-30の先、12-29の先、12-28の先、12-1 8の先、12-17の先、12-16の先、12-15の先、12-11の先、12-10の先、10 -8の先、12-9の先、12-8の先、12-7の先、12-41の先、12-39の先、12-3 7の先、12-36の先、12-35の先、12-33の先、12-31の先</p>					
申請者の氏名						
水平距離指定の年月日		水平距離指定に係る道路の部分の延長		メートル	水平距離	メートル
水平距離指定の 係る道路の部分の 位置						
その他	<p>指定道路の位置は、都市再生街区基本調査に基づく公図データと東京都縮尺1/2,500地形図を重ね、自動的に抽出した地番を記載しています。 このため最新の情報ではなく、精度上の誤差を含みます。詳しい内容については担当にお問合わせ下さい</p> <p style="text-align: right;">令和6年11月7日 作成</p>					

位置図


索引



令和6年11月7日 作成

この地図は、東京都知事の承認を受けて、東京都縮尺2,500分の1地形図を利用して作成したものである。(承認番号)3都市基交著第57号、令和3年6月17日
無断複製、転用、転載を禁じます。この地図による道路や建築物等の線形は、現地と異なることがありますのでご注意ください。この調書における道路の情報に関しては、調書
作成時点における内容を記載しております。最新情報は窓口でご確認ください。

位置図

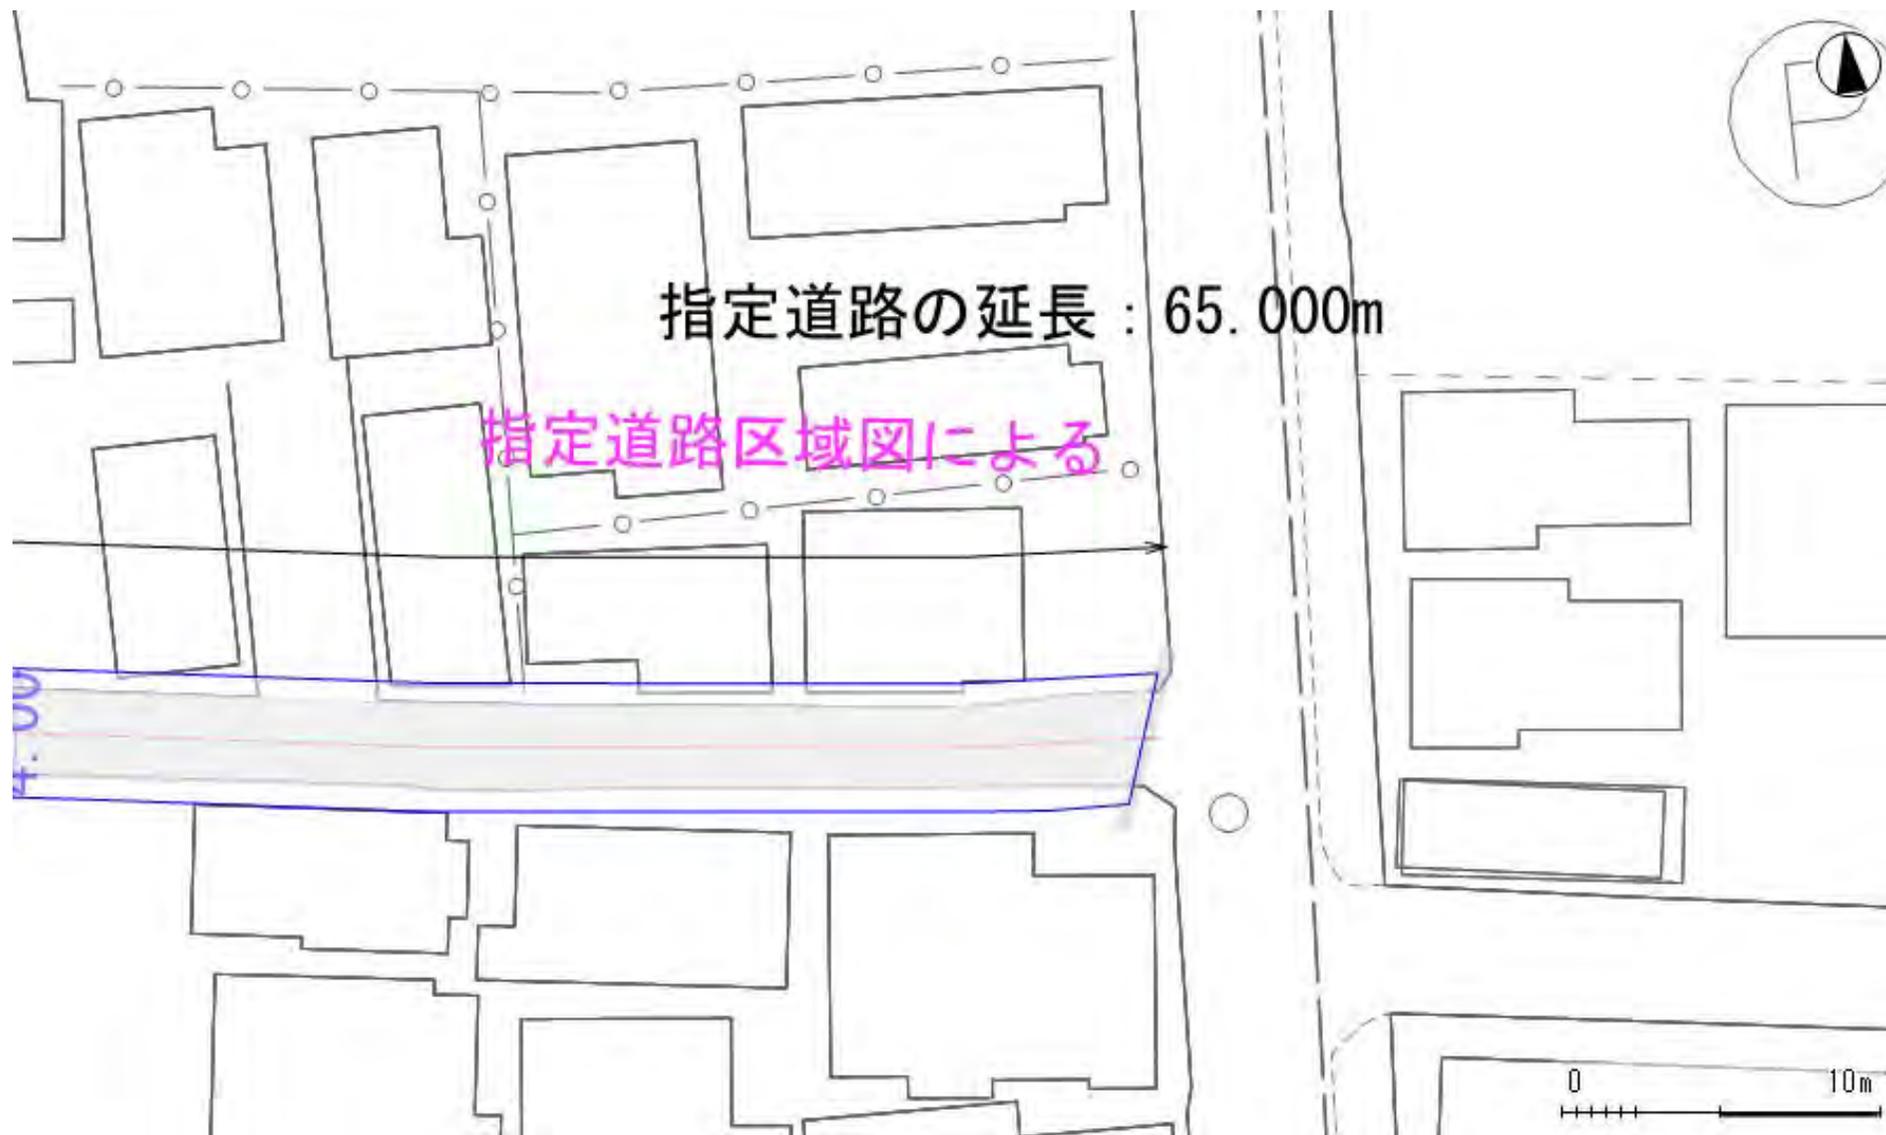

令和6年11月7日 作成

この地図は、東京都知事の承認を受けて、東京都縮尺2,500分の1地形図を利用して作成したものである。(承認番号)3都市基交著第57号、令和3年6月17日
無断複製、転用、転載を禁じます。この地図による道路や建築物等の線形は、現地と異なることがありますのでご注意ください。この調書における道路の情報に関しては、調書
作成時点における内容を記載しております。最新情報は窓口でご確認ください。

位置図



令和6年11月7日 作成

この地図は、東京都知事の承認を受けて、東京都縮尺2,500分の1地形図を利用して作成したものである。(承認番号)3都市基交著第57号、令和3年6月17日
無断複製、転用、転載を禁じます。この地図による道路や建築物等の線形は、現地と異なることがありますのでご注意ください。この調書における道路の情報に関しては、調書作成時点における内容を記載しております。最新情報は窓口でご確認ください。


指定道路調書

(第一面)

整理番号	20-41_081	指定道路図対照番号	41-20-0000-0045102	指定道路の種類	2項道路			
指定の年月日		指定道路の延長	44.510	メートル	指定道路の幅員	4.00	～ 4.00	メートル
指定道路の位置	足立区 本木南町27-28、27-28、27-29、27-29、27-31、27-31、27-35、 27-35、27-4、27-4、27-5、27-5							
申請者の氏名								
水平距離指定の年月日		水平距離指定に係る道路の部分の延長		メートル	水平距離		メートル	
水平距離指定の 係る道路の部分の 位置								
その他	指定道路の位置は、都市再生街区基本調査に基づく公図データと東京都縮尺1/2,500地形図を重ね、自動的に抽出した地番を記載しています。 このため最新の情報ではなく、精度上の誤差を含みます。詳しい内容については担当にお問合わせ下さい							
							令和6年9月27日	作成

位置図

索引

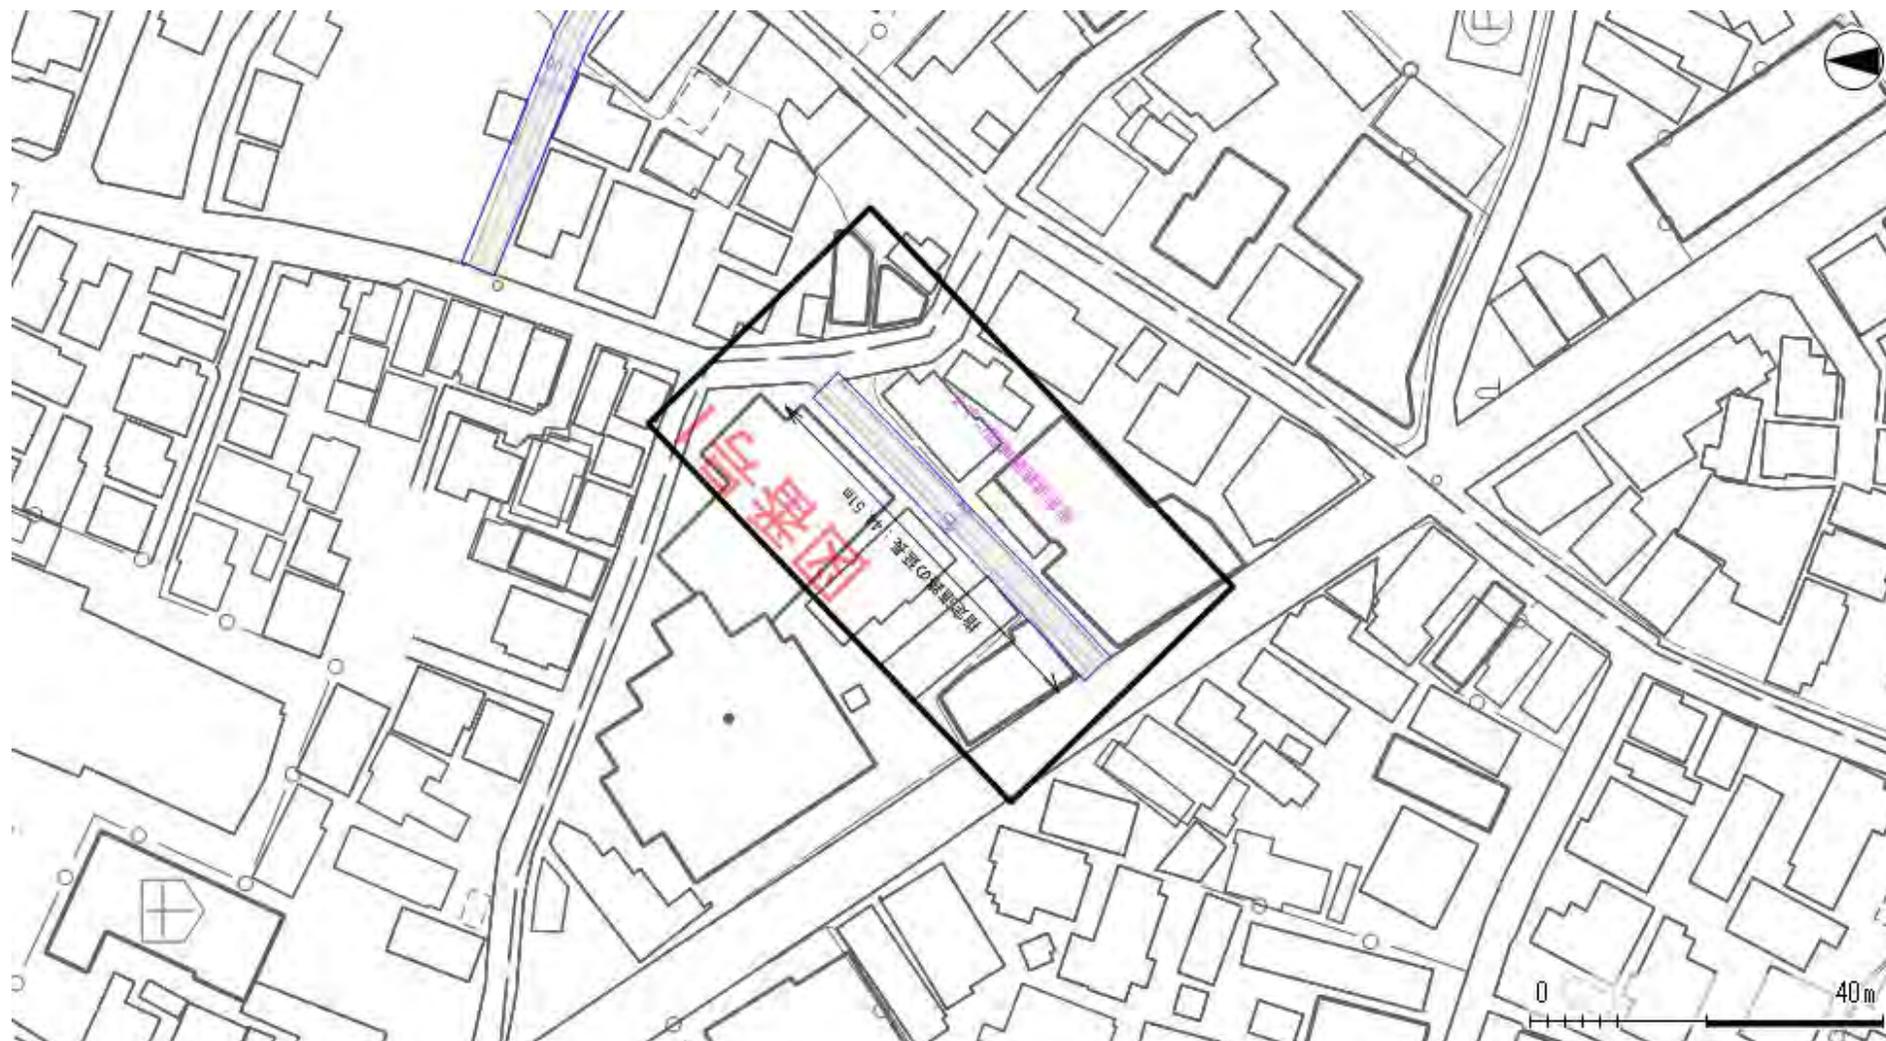

令和6年9月27日 作成

この地図は、東京都知事の承認を受けて、東京都縮尺2,500分の1地形図を利用して作成したものである。(承認番号)3都市基交著第57号、令和3年6月17日
無断複製、転用、転載を禁じます。この地図による道路や建築物等の線形は、現地と異なることがありますのでご注意ください。この調書における道路の情報に関しては、調書作成時点における内容を記載しております。最新情報は窓口でご確認ください。

位置図



指定道路の延長 : 44.51m

4.00

指定道路区域図による

令和6年9月27日 作成

この地図は、東京都知事の承認を受けて、東京都縮尺2,500分の1地形図を利用して作成したものである。(承認番号)3都市基交著第57号、令和3年6月17日
無断複製、転用、転載を禁じます。この地図による道路や建築物等の線形は、現地と異なることがありますのでご注意ください。この調書における道路の情報に関しては、調書
作成時点における内容を記載しております。最新情報は窓口でご確認ください。


指定道路調書

(第一面)

整理番号	20-43_043	指定道路図対照番号	43-20-0000-0059502	指定道路の種類	2項道路			
指定の年月日		指定道路の延長	149.016	メートル	指定道路の幅員	4.00	～ 4.00	メートル
指定道路の位置	足立区 関原2丁目2012-6、2012-7、2013-10、2013-12、2013-13、2013-14、2013-19、2013-2、2013-20、2013-21、2013-22、2013-23、2013-25、2013-27、2013-28、2013-30、2013-35、2013-36、2013-4、2013-56、2013-57、2013-58、2013-6、2013-63、2013-66、2013-67、2013-68、2013-69、2013-7、2013-70、2013-71、2013-72、2013-73、2013-8、2013-9、2015-2							
申請者の氏名								
水平距離指定の年月日		水平距離指定に係る道路の部分の延長		メートル	水平距離		メートル	
水平距離指定に係る道路の部分の位置								
その他	指定道路の位置は、都市再生街区基本調査に基づく公図データと東京都縮尺1/2,500地形図を重ね、自動的に抽出した地番を記載しています。 このため最新の情報ではなく、精度上の誤差を含みます。詳しい内容については担当にお問合わせ下さい 令和6年10月2日 作成							

位置図


索引

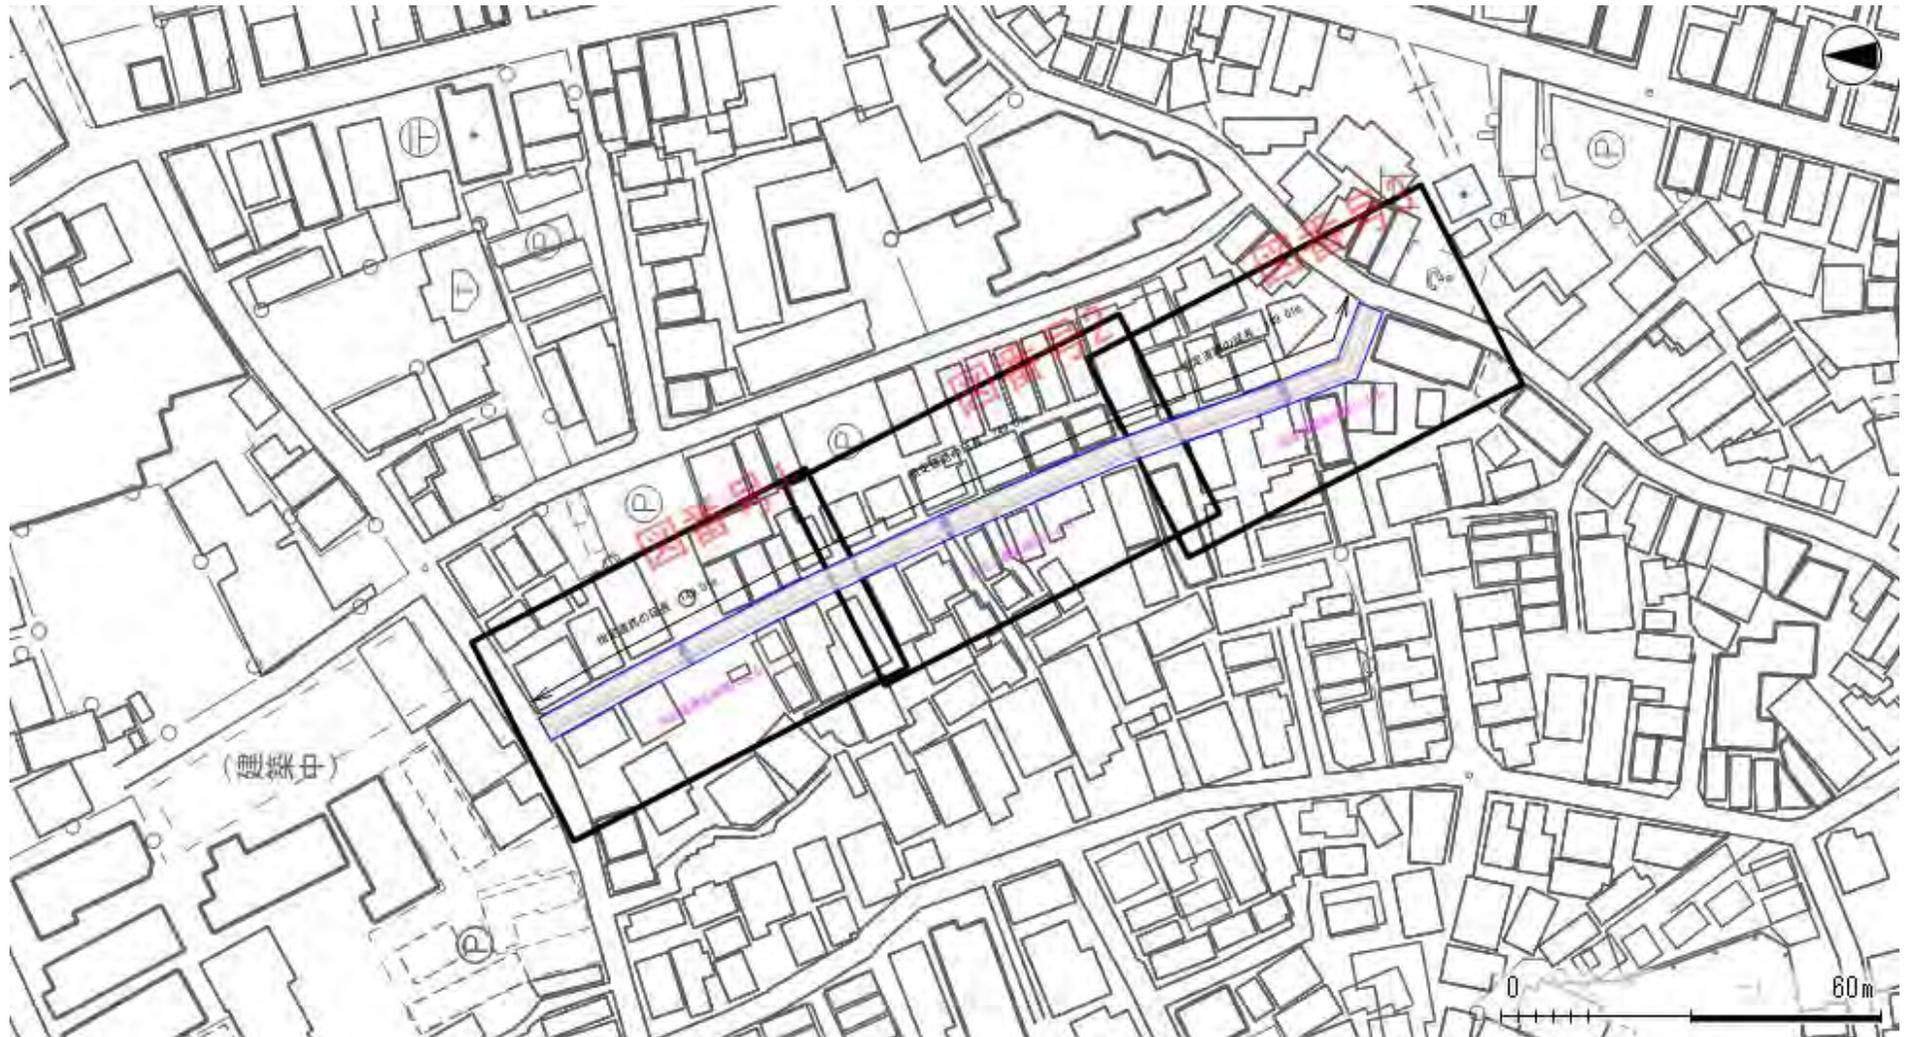

令和6年10月2日 作成

この地図は、東京都知事の承認を受けて、東京都縮尺2,500分の1地形図を利用して作成したものである。(承認番号)3都市基交著第57号、令和3年6月17日
無断複製、転用、転載を禁じます。この地図による道路や建築物等の線形は、現地と異なることがありますのでご注意ください。この調書における道路の情報に関しては、調書作成時点における内容を記載しております。最新情報は窓口でご確認ください。

位置図

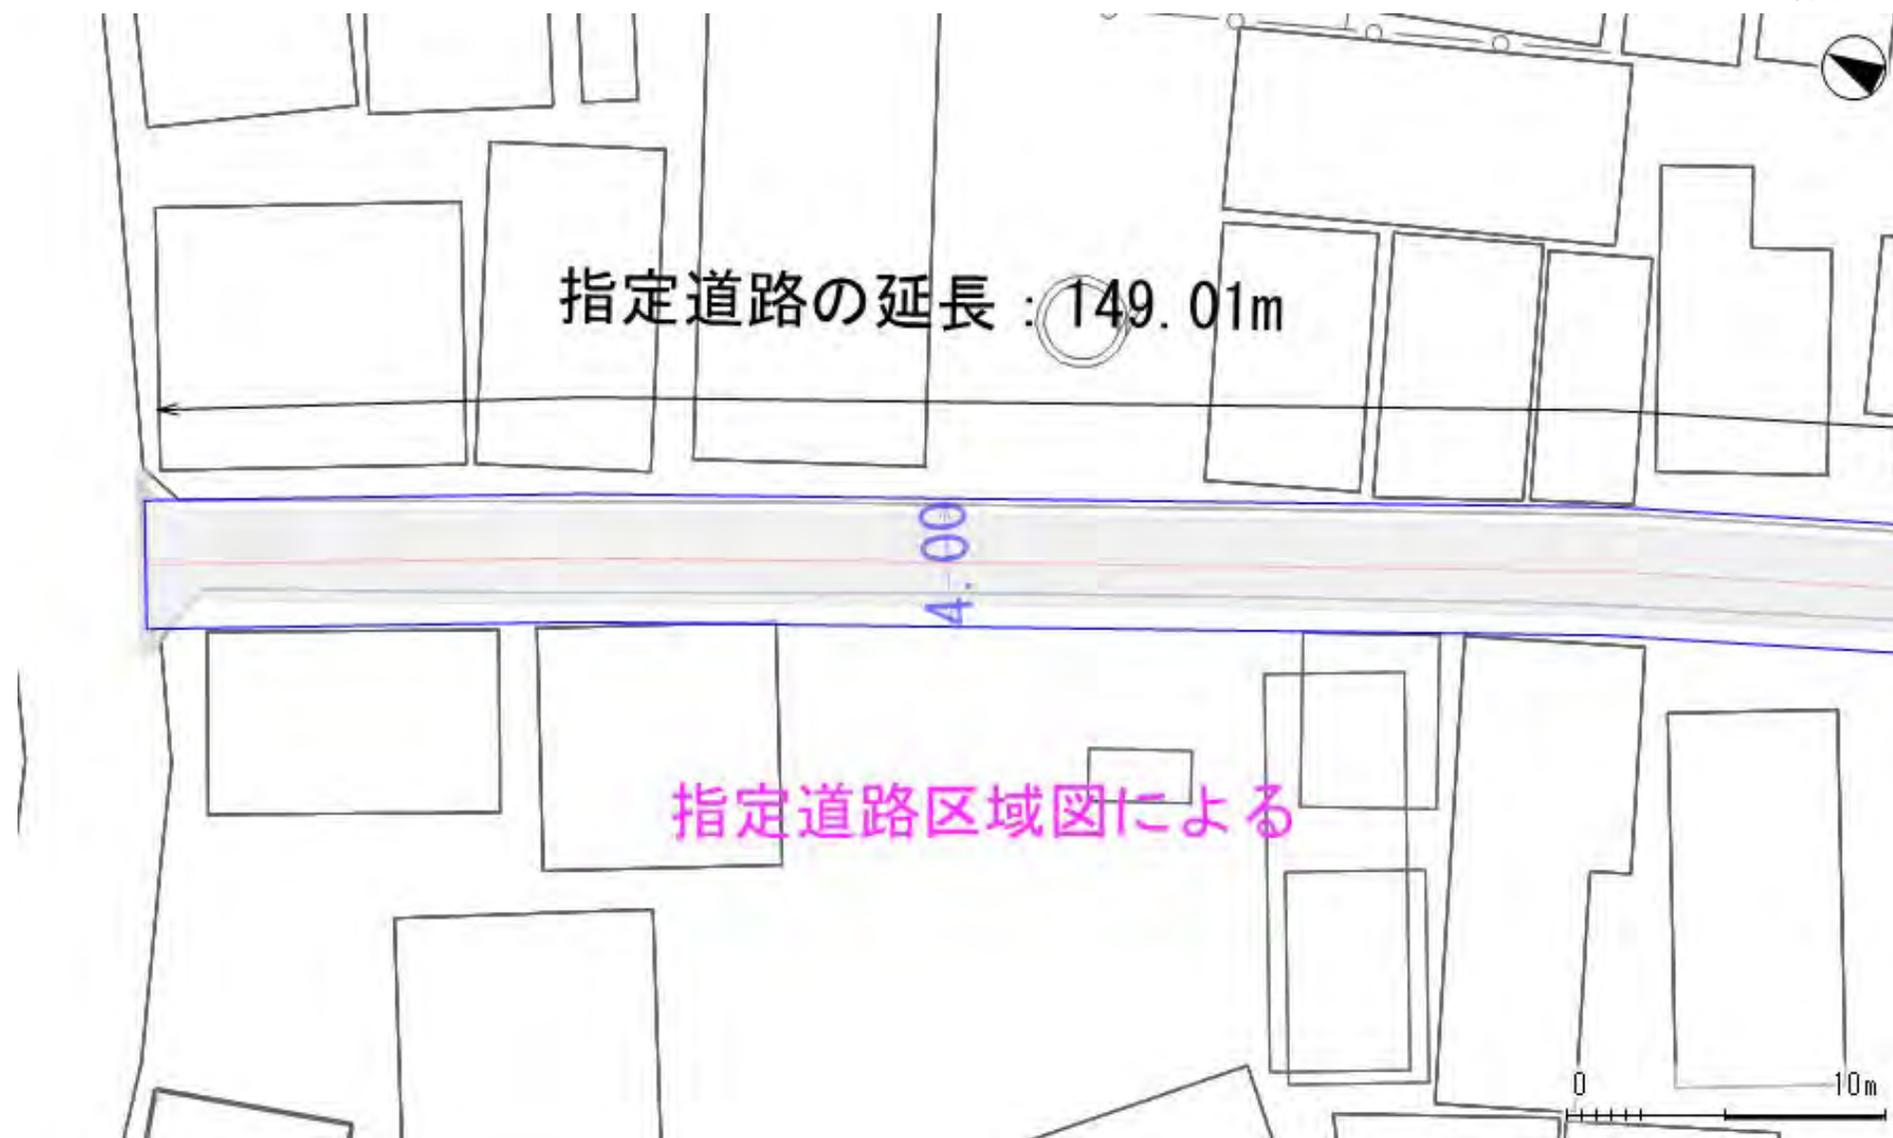

令和6年10月2日 作成

この地図は、東京都知事の承認を受けて、東京都縮尺2,500分の1地形図を利用して作成したものである。(承認番号)3都市基交著第57号、令和3年6月17日
無断複製、転用、転載を禁じます。この地図による道路や建築物等の線形は、現地と異なることがありますのでご注意ください。この調書における道路の情報に関しては、調書
作成時点における内容を記載しております。最新情報は窓口でご確認ください。

位置図



令和6年10月2日 作成

この地図は、東京都知事の承認を受けて、東京都縮尺2,500分の1地形図を利用して作成したものである。(承認番号)3都市基交著第57号、令和3年6月17日
無断複製、転用、転載を禁じます。この地図による道路や建築物等の線形は、現地と異なることがありますのでご注意ください。この調書における道路の情報に関しては、調書作成時点における内容を記載しております。最新情報は窓口でご確認ください。

位置図



令和6年10月2日 作成

この地図は、東京都知事の承認を受けて、東京都縮尺2,500分の1地形図を利用して作成したものである。(承認番号)3都市基交著第57号、令和3年6月17日
無断複製、転用、転載を禁じます。この地図による道路や建築物等の線形は、現地と異なることがありますのでご注意ください。この調書における道路の情報に関しては、調書
作成時点における内容を記載しております。最新情報は窓口でご確認ください。

指定道路調書

(第一面)

整理番号	20-43_096	指定道路図対照番号	43-20-0000-0068102	指定道路の種類	2項道路	
指定の年月日		指定道路の延長	73.604	メートル	指定道路の幅員	4.00 ~ 4.00 メートル
指定道路の位置	足立区 関原1丁目911-1、911-11、911-2、911-6、911-7、911-8、911-9、912-1、912-2、915-1、919-2、920-1、920-2、920-3、920-4、930-9					
申請者の氏名						
水平距離指定の年月日		水平距離指定に係る道路の部分の延長		メートル	水平距離	メートル
水平距離指定に係る道路の部分の位置						
その他	指定道路の位置は、都市再生街区基本調査に基づく公図データと東京都縮尺1/2,500地形図を重ね、自動的に抽出した地番を記載しています。 このため最新の情報ではなく、精度上の誤差を含みます。詳しい内容については担当にお問合わせ下さい 令和6年10月2日 作成					

位置図

索引



令和6年10月2日 作成

この地図は、東京都知事の承認を受けて、東京都縮尺2,500分の1地形図を利用して作成したものである。(承認番号)3都市基交著第57号、令和3年6月17日
無断複製、転用、転載を禁じます。この地図による道路や建築物等の線形は、現地と異なることがありますのでご注意ください。この調書における道路の情報に関しては、調書
作成時点における内容を記載しております。最新情報は窓口でご確認ください。



令和6年10月2日 作成

この地図は、東京都知事の承認を受けて、東京都縮尺2,500分の1地形図を利用して作成したものである。(承認番号)3都市基交著第57号、令和3年6月17日
無断複製、転用、転載を禁じます。この地図による道路や建築物等の線形は、現地と異なることがありますのでご注意ください。この調書における道路の情報に関しては、調書
作成時点における内容を記載しております。最新情報は窓口でご確認ください。

位置図



令和6年10月2日 作成

この地図は、東京都知事の承認を受けて、東京都縮尺2,500分の1地形図を利用して作成したものである。(承認番号)3都市基交著第57号、令和3年6月17日
無断複製、転用、転載を禁じます。この地図による道路や建築物等の線形は、現地と異なることがありますのでご注意ください。この調書における道路の情報に関しては、調書
作成時点における内容を記載しております。最新情報は窓口でご確認ください。


指定道路調書

(第一面)

整理番号	20-43_134	指定道路図対照番号	43-20-0000-0074701	指定道路の種類	2項道路			
指定の年月日		指定道路の延長	51.033	メートル	指定道路の幅員	4.00	～ 4.00	メートル
指定道路の位置	足立区 関原2丁目121-1の内、121-10の内、121-4の内、121-8の内、121-9の内、 122-2の内、123-1の内、123-2の内、987-1の内、987-6の内、987-8の 内及び199-1の先、199-2の先、199-3の先、199-4の先、199-5の先、199 -6の先、199-7の先、199-9の先、200-2の先、230-1の先							
申請者の氏名								
水平距離指定の年月日		水平距離指定に係る道路の部分の延長		メートル	水平距離		メートル	
水平距離指定の 係る道路の部分の 位置								
その他	指定道路の位置は、都市再生街区基本調査に基づく公図データと東京都縮尺1/2,500地形図を重ね、自動的に抽出した地番を記載しています。 このため最新の情報ではなく、精度上の誤差を含みます。詳しい内容については担当にお問合わせ下さい							
							令和6年10月25日	作成

位置図

索引

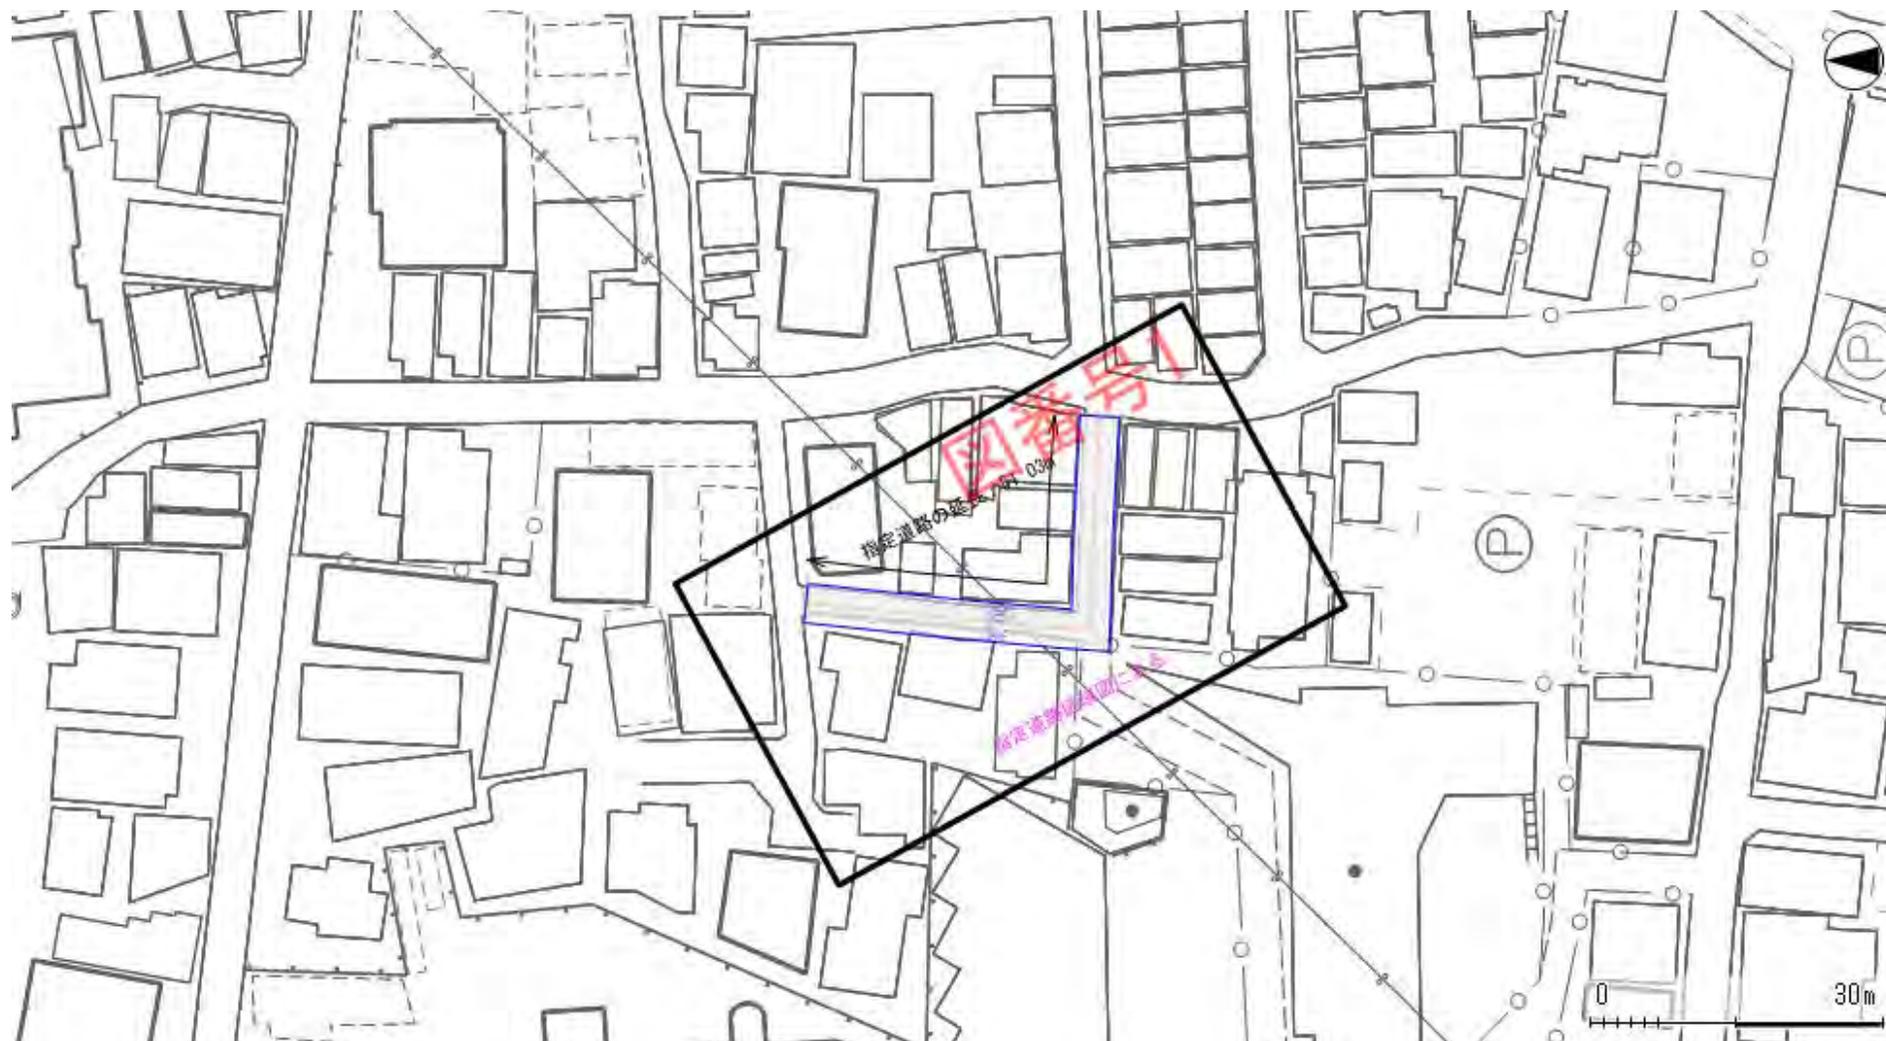

令和6年10月25日 作成

この地図は、東京都知事の承認を受けて、東京都縮尺2,500分の1地形図を利用して作成したものである。(承認番号)3都市基交著第57号、令和3年6月17日
無断複製、転用、転載を禁じます。この地図による道路や建築物等の線形は、現地と異なることがありますのでご注意ください。この調書における道路の情報に関しては、調書
作成時点における内容を記載しております。最新情報は窓口でご確認ください。

位置図



令和6年10月25日 作成

この地図は、東京都知事の承認を受けて、東京都縮尺2,500分の1地形図を利用して作成したものである。(承認番号)3都市基交著第57号、令和3年6月17日
無断複製、転用、転載を禁じます。この地図による道路や建築物等の線形は、現地と異なることがありますのでご注意ください。この調書における道路の情報に関しては、調書
作成時点における内容を記載しております。最新情報は窓口でご確認ください。

指定道路調書

(第一面)

整理番号	20-43_135	指定道路図対照番号	43-20-0000-0074902	指定道路の種類	2項道路	
指定の年月日		指定道路の延長	32.377	メートル	指定道路の幅員	4.00 ~ 4.00 メートル
指定道路の位置	足立区 関原2丁目121-1の内、121-10の内、121-4の内、121-8の内、121-9の内、 122-2の内、123-1の内、123-2の内、987-1の内、987-6の内、987-8の 内及び232-2の先、231-2の先、230-8の先、230-1の先、199-1の先					
申請者の氏名						
水平距離指定の年月日		水平距離指定に係る道路の部分の延長		メートル	水平距離	メートル
水平距離指定の 係る道路の部分の 位置						
その他	指定道路の位置は、都市再生街区基本調査に基づく公図データと東京都縮尺1/2,500地形図を重ね、自動的に抽出した地番を記載しています。 このため最新の情報ではなく、精度上の誤差を含みます。詳しい内容については担当にお問合わせ下さい 令和6年10月25日 作成					

位置図


索引



令和6年10月25日 作成

この地図は、東京都知事の承認を受けて、東京都縮尺2,500分の1地形図を利用して作成したものである。(承認番号)3都市基交著第57号、令和3年6月17日
無断複製、転用、転載を禁じます。この地図による道路や建築物等の線形は、現地と異なることがありますのでご注意ください。この調書における道路の情報に関しては、調書作成時点における内容を記載しております。最新情報は窓口でご確認ください。

位置図

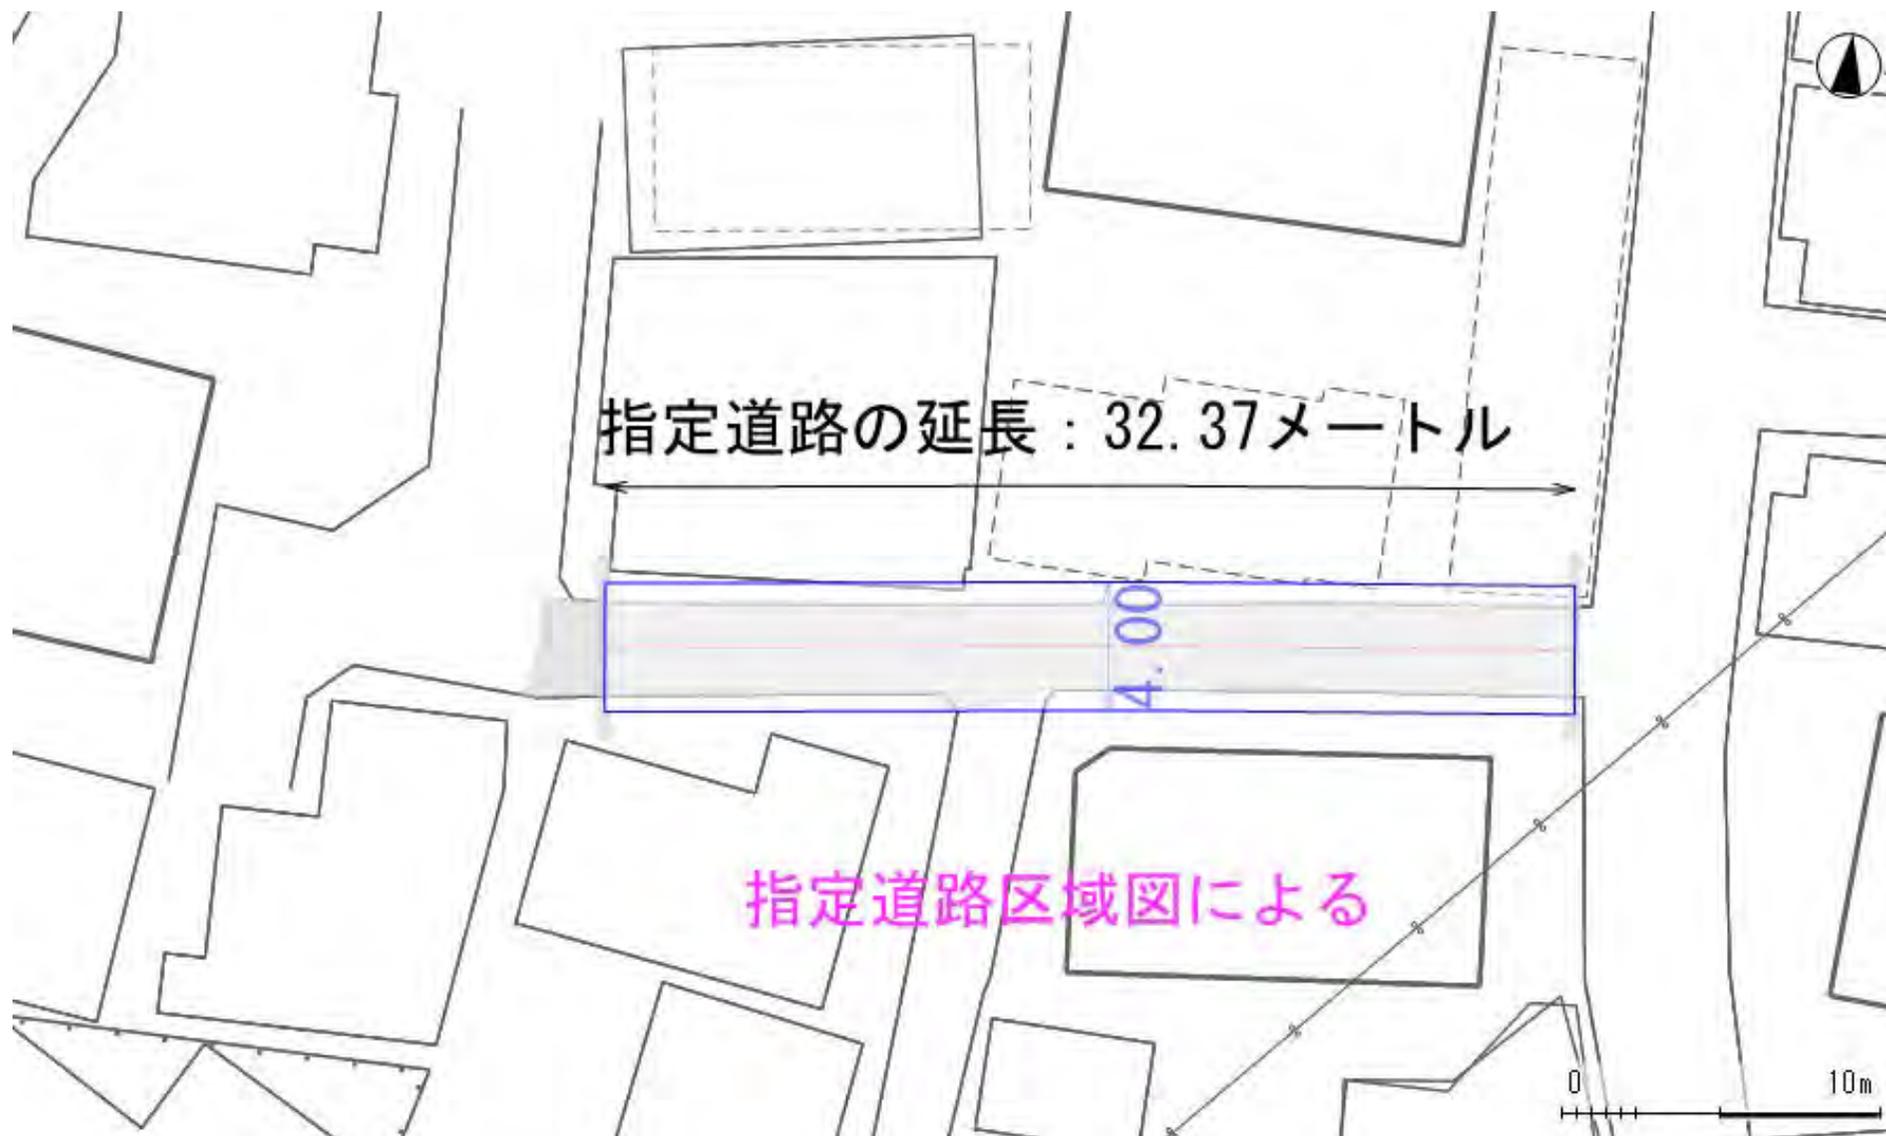

令和6年10月25日 作成

この地図は、東京都知事の承認を受けて、東京都縮尺2,500分の1地形図を利用して作成したものである。(承認番号)3都市基交著第57号、令和3年6月17日
無断複製、転用、転載を禁じます。この地図による道路や建築物等の線形は、現地と異なることがありますのでご注意ください。この調書における道路の情報に関しては、調書
作成時点における内容を記載しております。最新情報は窓口でご確認ください。


指定道路調書

(第一面)

整理番号	20-43_143	指定道路図対照番号	43-20-0000-0077202	指定道路の種類	2項道路	
指定の年月日		指定道路の延長	39.108	メートル	指定道路の幅員	4.00 ~ 4.00 メートル
指定道路の位置	足立区 関原2丁目214-5及び121-1の内、121-10の内、121-4の内、121-8の内、121-9の内、122-2の内、123-1の内、123-2の内、987-1の内、987-6の内、987-8の内及び210-1の先、214-2の先、214-5の先、214-7の先、214-8の先、215-1の先、215-3の先、215-4の先					
申請者の氏名						
水平距離指定の年月日		水平距離指定に係る道路の部分の延長		メートル	水平距離	メートル
水平距離指定に係る道路の部分の位置						
その他	指定道路の位置は、都市再生街区基本調査に基づく公図データと東京都縮尺1/2,500地形図を重ね、自動的に抽出した地番を記載しています。 このため最新の情報ではなく、精度上の誤差を含みます。詳しい内容については担当にお問合わせ下さい 令和6年10月25日 作成					

位置図

索引

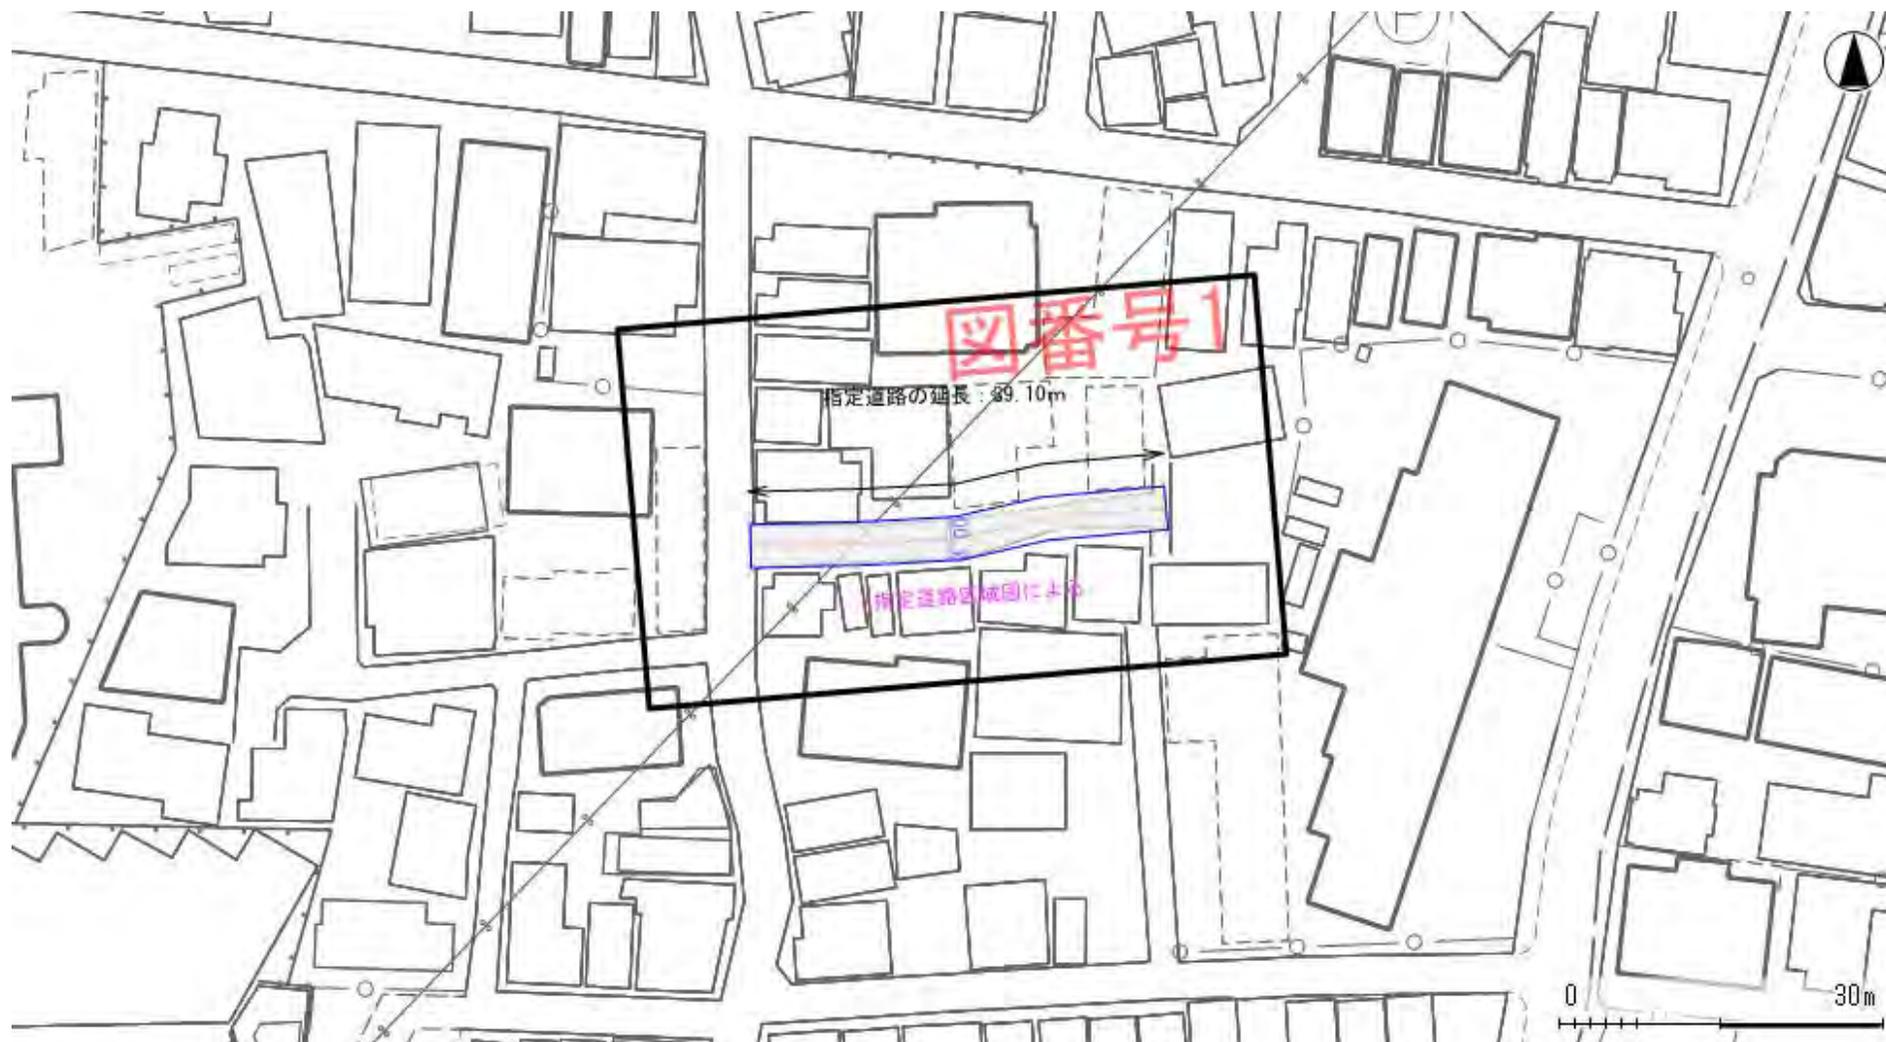

令和6年10月25日 作成

この地図は、東京都知事の承認を受けて、東京都縮尺2,500分の1地形図を利用して作成したものである。(承認番号)3都市基交著第57号、令和3年6月17日
無断複製、転用、転載を禁じます。この地図による道路や建築物等の線形は、現地と異なることがありますのでご注意ください。この調書における道路の情報に関しては、調書
作成時点における内容を記載しております。最新情報は窓口でご確認ください。

位置図



令和6年10月25日 作成

この地図は、東京都知事の承認を受けて、東京都縮尺2,500分の1地形図を利用して作成したものである。(承認番号)3都市基交著第57号、令和3年6月17日
無断複製、転用、転載を禁じます。この地図による道路や建築物等の線形は、現地と異なることがありますのでご注意ください。この調書における道路の情報に関しては、調書作成時点における内容を記載しております。最新情報は窓口でご確認ください。

指定道路調書

(第一面)

整理番号	20-43_155	指定道路図対照番号	43-20-0000-9006901	指定道路の種類	2項道路			
指定の年月日		指定道路の延長	53.530	メートル	指定道路の幅員	4.00	～ 4.00	メートル
指定道路の位置	足立区 関原2丁目1163-2、1163-4、1164-3、1195-1、1195-6、1198、1 203-1、1203-3、1203-5、1204-2、248-2、248-3、248-7、2 49-2、249-3							
申請者の氏名								
水平距離指定の年月日		水平距離指定に係る道路の部分の延長		メートル	水平距離		メートル	
水平距離指定の 係る道路の部分の 位置								
その他	指定道路の位置は、都市再生街区基本調査に基づく公図データと東京都縮尺1/2,500地形図を重ね、自動的に抽出した地番を記載しています。 このため最新の情報ではなく、精度上の誤差を含みます。詳しい内容については担当にお問合わせ下さい							
							令和6年10月23日	作成

位置図



令和6年10月23日 作成

この地図は、東京都知事の承認を受けて、東京都縮尺2,500分の1地形図を利用して作成したものである。(承認番号)3都市基交著第57号、令和3年6月17日
無断複製、転用、転載を禁じます。この地図による道路や建築物等の線形は、現地と異なることがありますのでご注意ください。この調書における道路の情報に関しては、調書
作成時点における内容を記載しております。最新情報は窓口でご確認ください。

位置図



令和6年10月23日 作成

この地図は、東京都知事の承認を受けて、東京都縮尺2,500分の1地形図を利用して作成したものである。(承認番号)3都市基交著第57号、令和3年6月17日
無断複製、転用、転載を禁じます。この地図による道路や建築物等の線形は、現地と異なることがありますのでご注意ください。この調書における道路の情報に関しては、調書
作成時点における内容を記載しております。最新情報は窓口でご確認ください。

指定道路調書

(第一面)

整理番号	20-44_064	指定道路図対照番号	44-20-0000-0103302	指定道路の種類	2項道路			
指定の年月日		指定道路の延長	29.369	メートル	指定道路の幅員	4.00	～ 4.00	メートル
指定道路の位置	足立区 梅田3丁目1047-1、1051-1							
申請者の氏名								
水平距離指定の年月日		水平距離指定に係る道路の部分の延長		メートル	水平距離		メートル	
水平距離指定の 係る道路の部分の 位置								
その他	指定道路の位置は、都市再生街区基本調査に基づく公図データと東京都縮尺1/2,500地形図を重ね、自動的に抽出した地番を記載しています。 このため最新の情報ではなく、精度上の誤差を含みます。詳しい内容については担当にお問合わせ下さい							
							令和6年11月7日	作成

位置図

索引



令和6年11月7日 作成

この地図は、東京都知事の承認を受けて、東京都縮尺2,500分の1地形図を利用して作成したものである。(承認番号)3都市基交著第57号、令和3年6月17日
無断複製、転用、転載を禁じます。この地図による道路や建築物等の線形は、現地と異なることがありますのでご注意ください。この調査における道路の情報に関しては、調査
作成時点における内容を記載しております。最新情報は窓口でご確認ください。

位置図



令和6年11月7日 作成

この地図は、東京都知事の承認を受けて、東京都縮尺2,500分の1地形図を利用して作成したものである。(承認番号)3都市基交著第57号、令和3年6月17日
無断複製、転用、転載を禁じます。この地図による道路や建築物等の線形は、現地と異なることがありますのでご注意ください。この調書における道路の情報に関しては、調書
作成時点における内容を記載しております。最新情報は窓口でご確認ください。

指定道路調書

(第一面)

整理番号	20-44_124	指定道路図対照番号	44-20-0000-0128802	指定道路の種類	2項道路			
指定の年月日		指定道路の延長	27.361	メートル	指定道路の幅員	4.00	～ 4.00	メートル
指定道路の位置	足立区 梅田3丁目18-109、18-123、18-124、18-131							
申請者の氏名								
水平距離指定の年月日		水平距離指定に係る道路の部分の延長		メートル	水平距離		メートル	
水平距離指定の 係る道路の部分の 位置								
その他	指定道路の位置は、都市再生街区基本調査に基づく公図データと東京都縮尺1/2,500地形図を重ね、自動的に抽出した地番を記載しています。 このため最新の情報ではなく、精度上の誤差を含みます。詳しい内容については担当にお問合わせ下さい 令和6年11月25日 作成							

位置図

索引



令和6年11月25日 作成

この地図は、東京都知事の承認を受けて、東京都縮尺2,500分の1地形図を利用して作成したものである。(承認番号)3都市基交著第57号、令和3年6月17日
無断複製、転用、転載を禁じます。この地図による道路や建築物等の線形は、現地と異なることがありますのでご注意ください。この調書における道路の情報に関しては、調書作成時点における内容を記載しております。最新情報は窓口でご確認ください。

位置図



令和6年11月25日 作成

この地図は、東京都知事の承認を受けて、東京都縮尺2,500分の1地形図を利用して作成したものである。(承認番号)3都市基交著第57号、令和3年6月17日
無断複製、転用、転載を禁じます。この地図による道路や建築物等の線形は、現地と異なることがありますのでご注意ください。この調書における道路の情報に関しては、調書
作成時点における内容を記載しております。最新情報は窓口でご確認ください。

指定道路調書

(第一面)

整理番号	20-44_128	指定道路図対照番号	44-20-0000-0131702	指定道路の種類	2項道路			
指定の年月日		指定道路の延長	30.092	メートル	指定道路の幅員	4.00	～ 4.00	メートル
指定道路の位置	足立区 梅田3丁目18-115、18-116、18-131							
申請者の氏名								
水平距離指定の年月日		水平距離指定に係る道路の部分の延長		メートル	水平距離		メートル	
水平距離指定の 係る道路の部分の 位置								
その他	指定道路の位置は、都市再生街区基本調査に基づく公図データと東京都縮尺1/2,500地形図を重ね、自動的に抽出した地番を記載しています。 このため最新の情報ではなく、精度上の誤差を含みます。詳しい内容については担当にお問合わせ下さい							
							令和6年11月25日	作成

位置図

索引



令和6年11月25日 作成

この地図は、東京都知事の承認を受けて、東京都縮尺2,500分の1地形図を利用して作成したものである。(承認番号)3都市基交著第57号、令和3年6月17日
無断複製、転用、転載を禁じます。この地図による道路や建築物等の線形は、現地と異なることがありますのでご注意ください。この調書における道路の情報に関しては、調書
作成時点における内容を記載しております。最新情報は窓口でご確認ください。

位置図



令和6年11月25日 作成

この地図は、東京都知事の承認を受けて、東京都縮尺2,500分の1地形図を利用して作成したものである。(承認番号)3都市基交著第57号、令和3年6月17日
無断複製、転用、転載を禁じます。この地図による道路や建築物等の線形は、現地と異なることがありますのでご注意ください。この調書における道路の情報に関しては、調書
作成時点における内容を記載しております。最新情報は窓口でご確認ください。


指定道路調書

(第一面)

整理番号	20-44_149	指定道路図対照番号	44-20-0000-0145301	指定道路の種類	2項道路	
指定の年月日		指定道路の延長	73.000	メートル	指定道路の幅員	4.00 ~ 4.00 メートル
指定道路の位置	<p>足立区 梅田1丁目74-7の内、74-3の内、74-20の内、74-2の内、74-16の内、74-13の内、74-12の内、74-11の内、74-10の内、74の内、71-1の内、86-3の内、86-16の内、75-9の内、75-8の内、75-5の内、75-4の内、75-2の内、75-13の内、75-11の内、75-10の内、74-8の内及び37-32の先、37-31の先、37-30の先、37-26の先、37-11の先、37-10の先、36-39の先、33-10の先、30-11の先、39-16の先、39-14の先</p>					
申請者の氏名						
水平距離指定の年月日		水平距離指定に係る道路の部分の延長		メートル	水平距離	メートル
水平距離指定に係る道路の部分の位置						
その他	<p>指定道路の位置は、都市再生街区基本調査に基づく公図データと東京都縮尺1/2,500地形図を重ね、自動的に抽出した地番を記載しています。 このため最新の情報ではなく、精度上の誤差を含みます。詳しい内容については担当にお問合わせ下さい</p> <p style="text-align: right;">平成22年6月10日 作成</p>					


位置図

索引

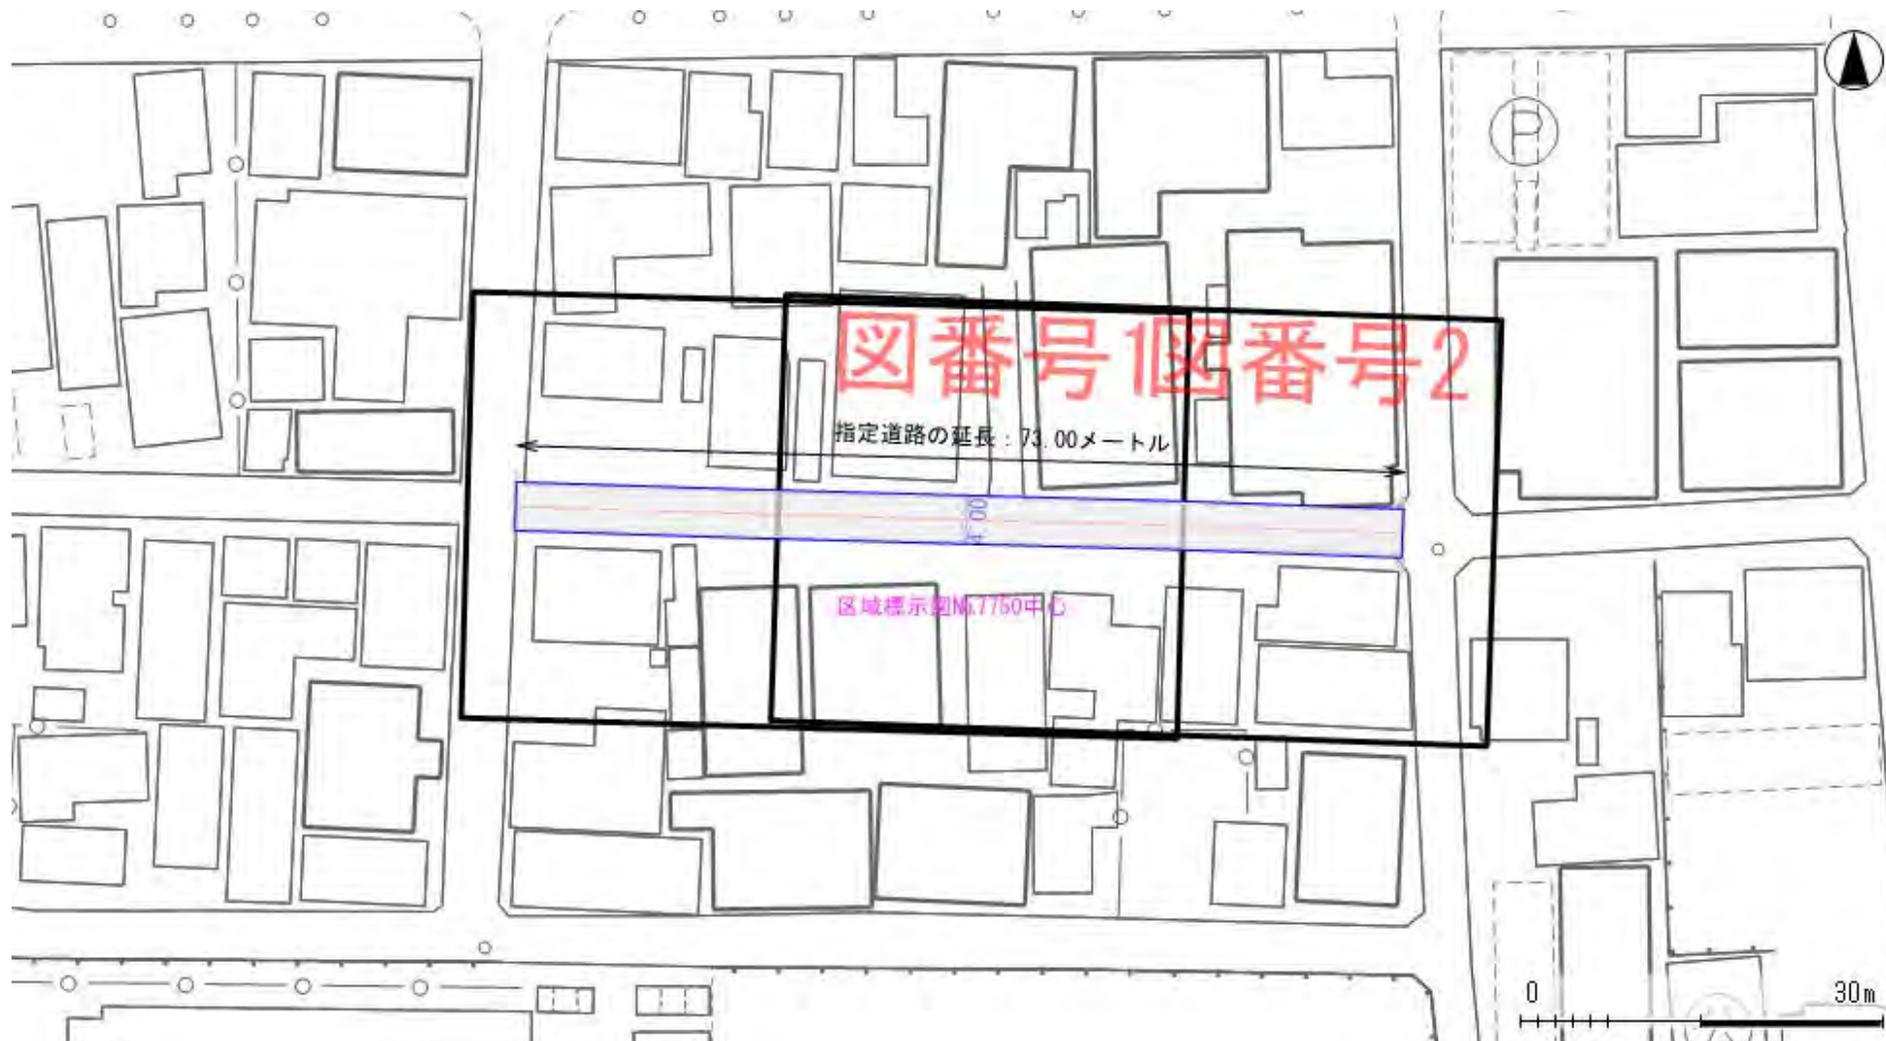

平成22年6月10日 作成

この背景図は、東京都と東京デジタルマップ(株)が著作権を有する東京都縮尺1/2,500の地形図を足立区が複製・加工したものです。無断複製、転用、転載を禁じます。
(東京都承認21都市基交第542号)(東京デジタルマップ(株)承認16東デ共許第014号-7) この地図による道路や建築物等の線形は、現地と異なることがありますのでご注意ください。
この調書における道路の情報については、調書作成時点における内容を記載しております。最新情報は窓口でご確認下さい。

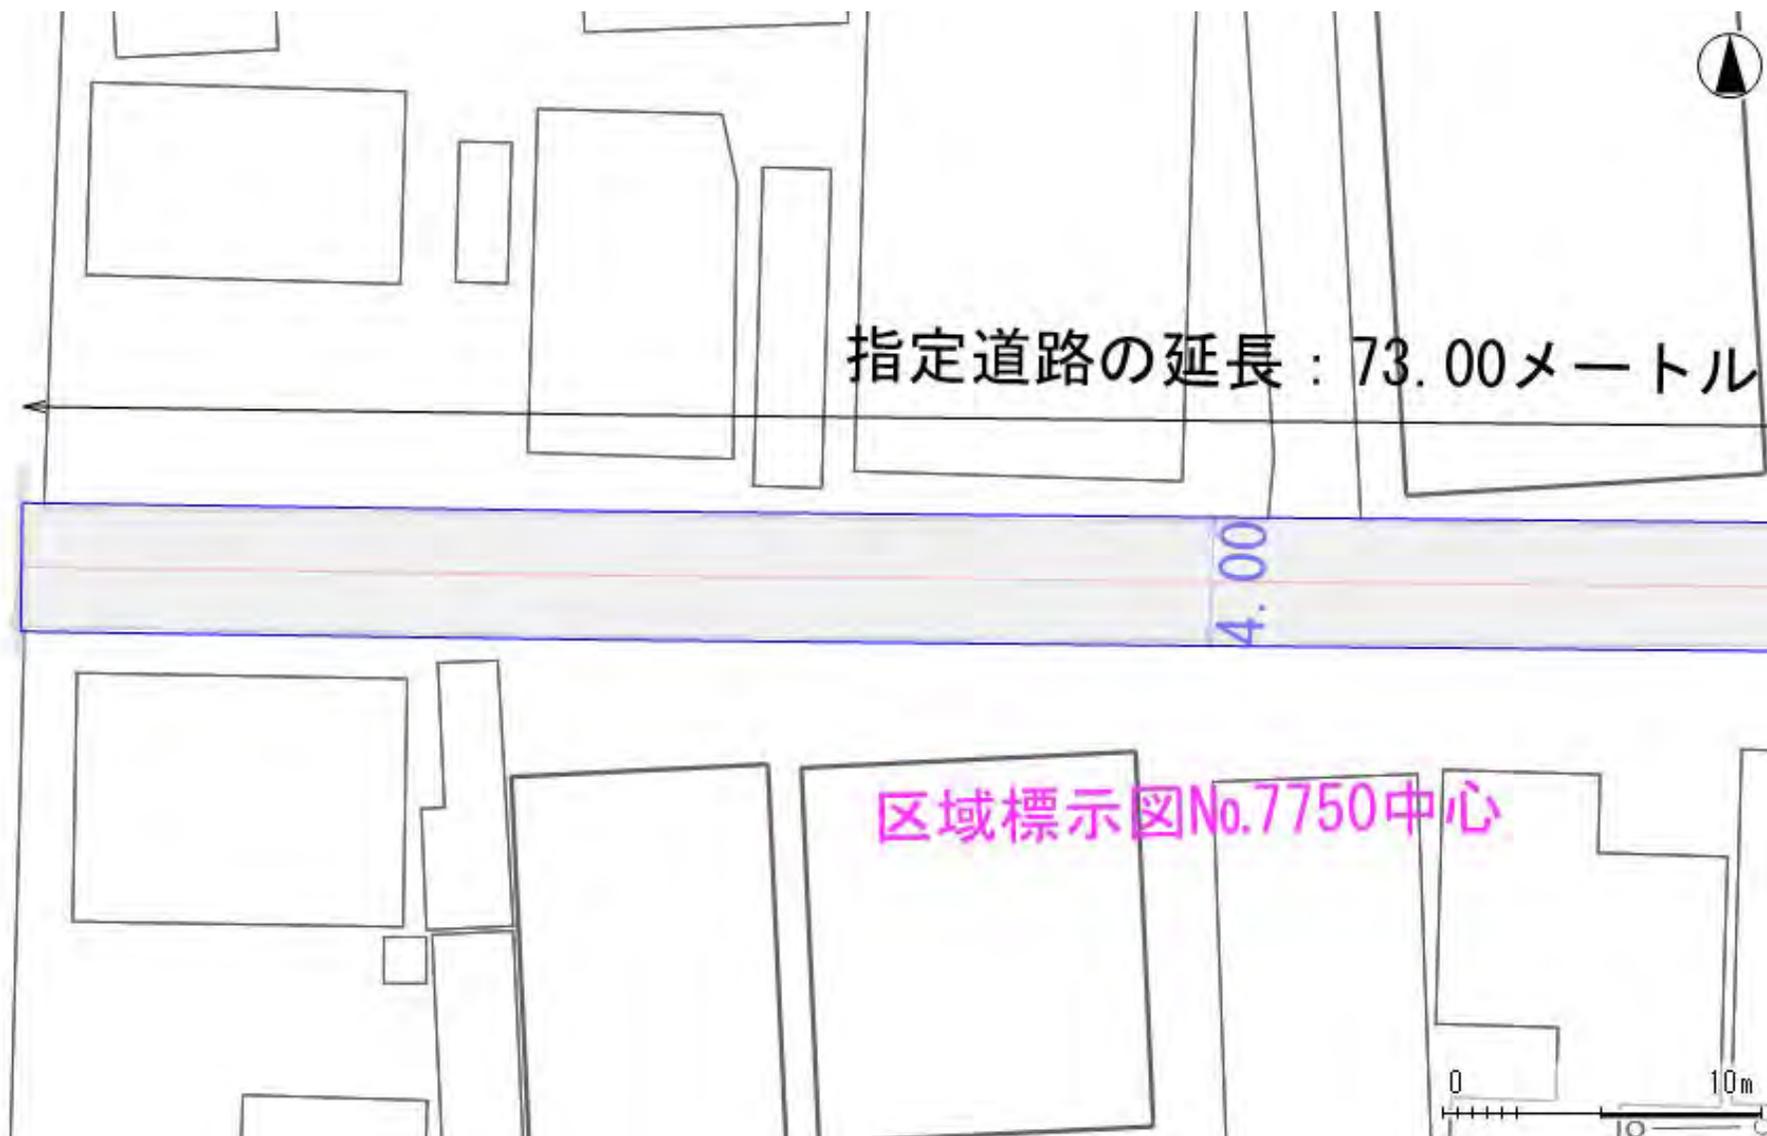


平成22年6月10日 作成

この地図は、東京都知事の承認を受けて、東京都縮尺2,500分の1地形図を利用して作成したものである。(承認番号)31都市基交著第55号
無断複製、転用、転載を禁じます。この地図による道路や建築物等の線形は、現地と異なることがありますのでご注意ください。この調書における道路の情報に関しては、調書作成時点における内容を記載しております。最新情報は窓口でご確認ください。

位置図

図番号 2

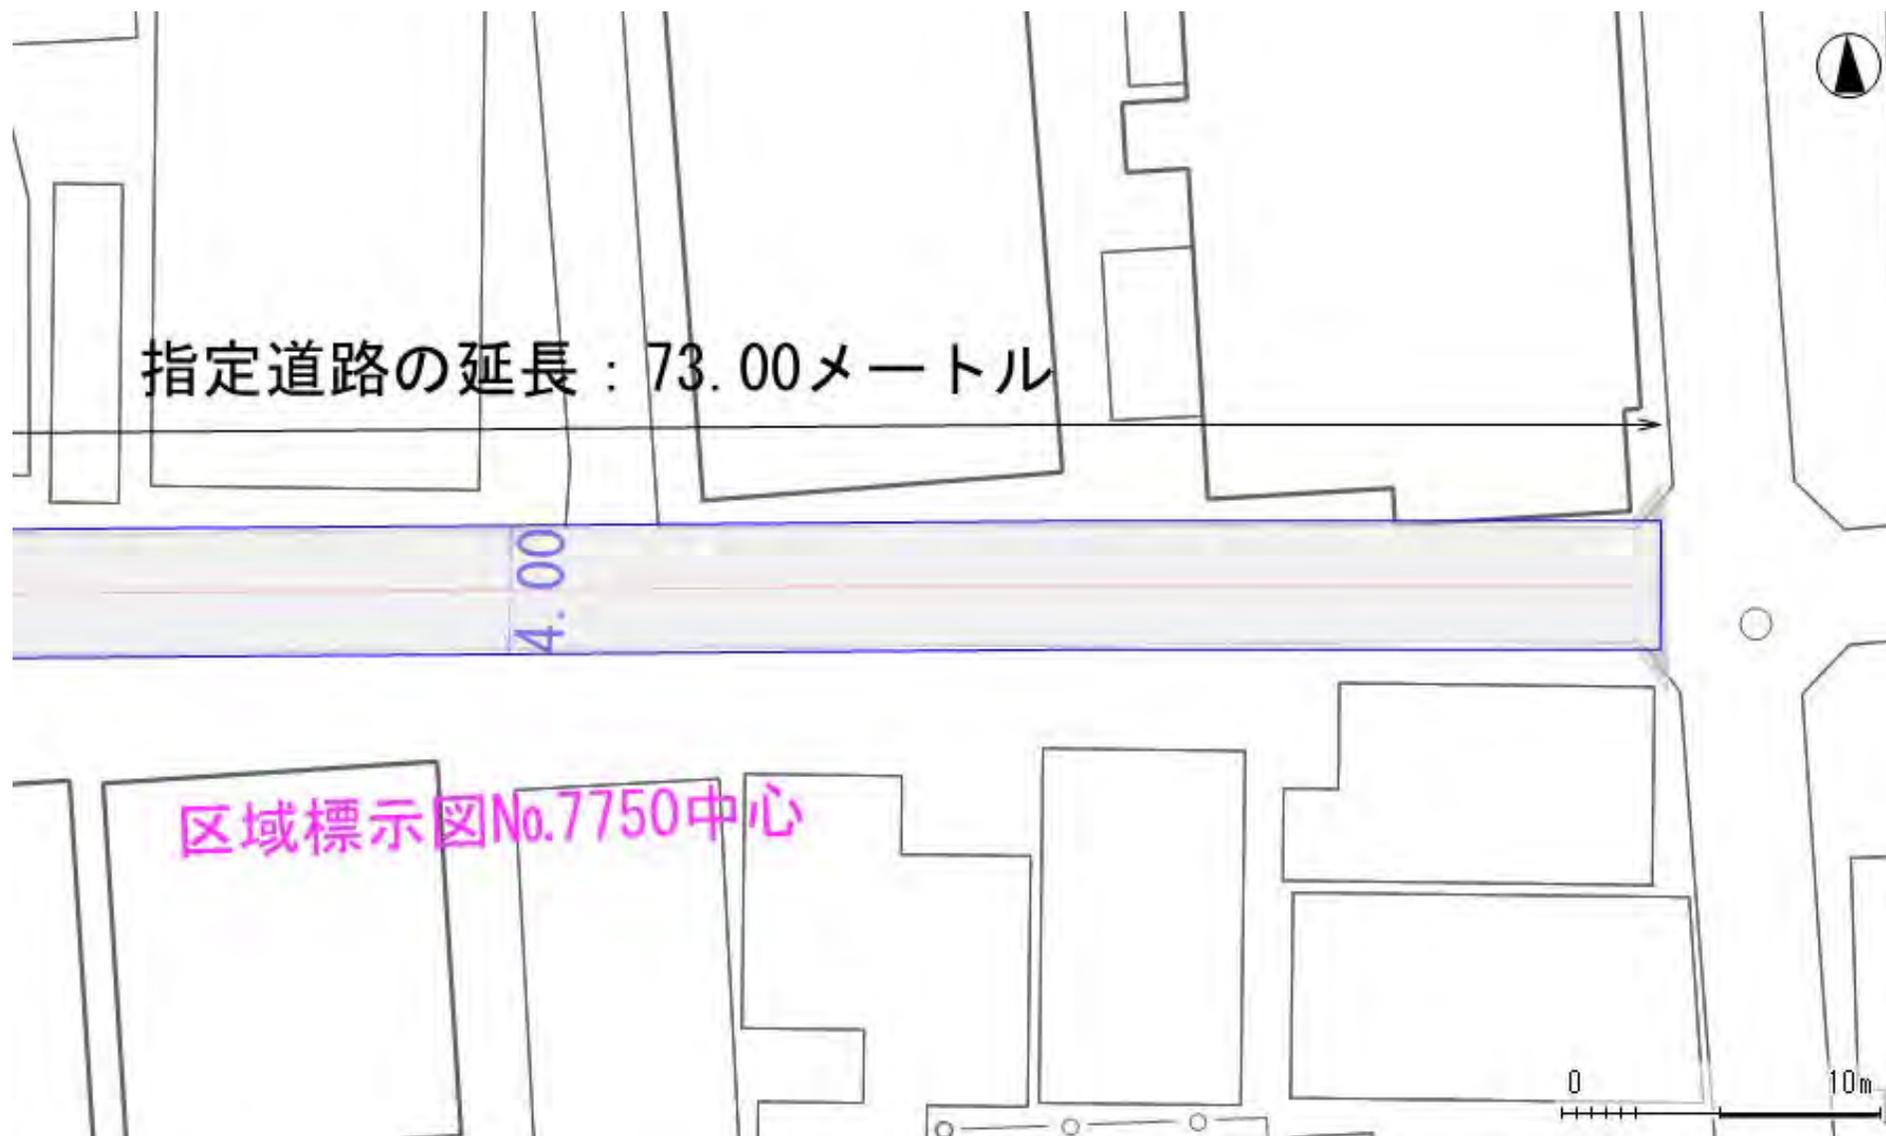

平成22年6月10日 作成

この地図は、東京都知事の承認を受けて、東京都縮尺2,500分の1地形図を利用して作成したものである。(承認番号)31都市基交著第55号
無断複製、転用、転載を禁じます。この地図による道路や建築物等の線形は、現地と異なることがありますのでご注意ください。この調書における道路の情報に関しては、調書作成時点における内容を記載しております。最新情報は窓口でご確認ください。


指定道路調書

(第一面)

整理番号	20-64_006	指定道路図対照番号	64-20-0000-0227601	指定道路の種類	2項道路	
指定の年月日		指定道路の延長	249.000	メートル	指定道路の幅員	4.00 ~ 4.00 メートル
指定道路の位置	足立区 青井2丁目195-2、195-4 196-1、196-2、200-1、200-2、201-1、 201-2、201-3、201-9、202-11、202-8、202-9、203、227-1 、227-18、227-5、227-8、228-12、228-16 228-24、228-3、 228-4、229-1、229-2、229-3、229-4、231-1、231-2、233- 10、233-11、233-4、233-9、234-1、234-20、234-21、234- 22、234-3、238-1、238-3、240-1、240-2、241-3、247-2、2 47-20、247-21、247-8、247-9、248-1、248-2、249、251-1 、251-2、252-1、252-4					
申請者の氏名						
水平距離指定の年月日		水平距離指定に係る道路の部分の延長		メートル	水平距離	メートル
水平距離指定の 係る道路の部分の 位置						
その他	指定道路の位置は、都市再生街区基本調査に基づく公図データと東京都縮尺1/2,500地形図を重ね、自動的に抽出した地番を記載しています。 このため最新の情報ではなく、精度上の誤差を含みます。詳しい内容については担当にお問合わせ下さい 令和6年11月19日 作成					

位置図


索引

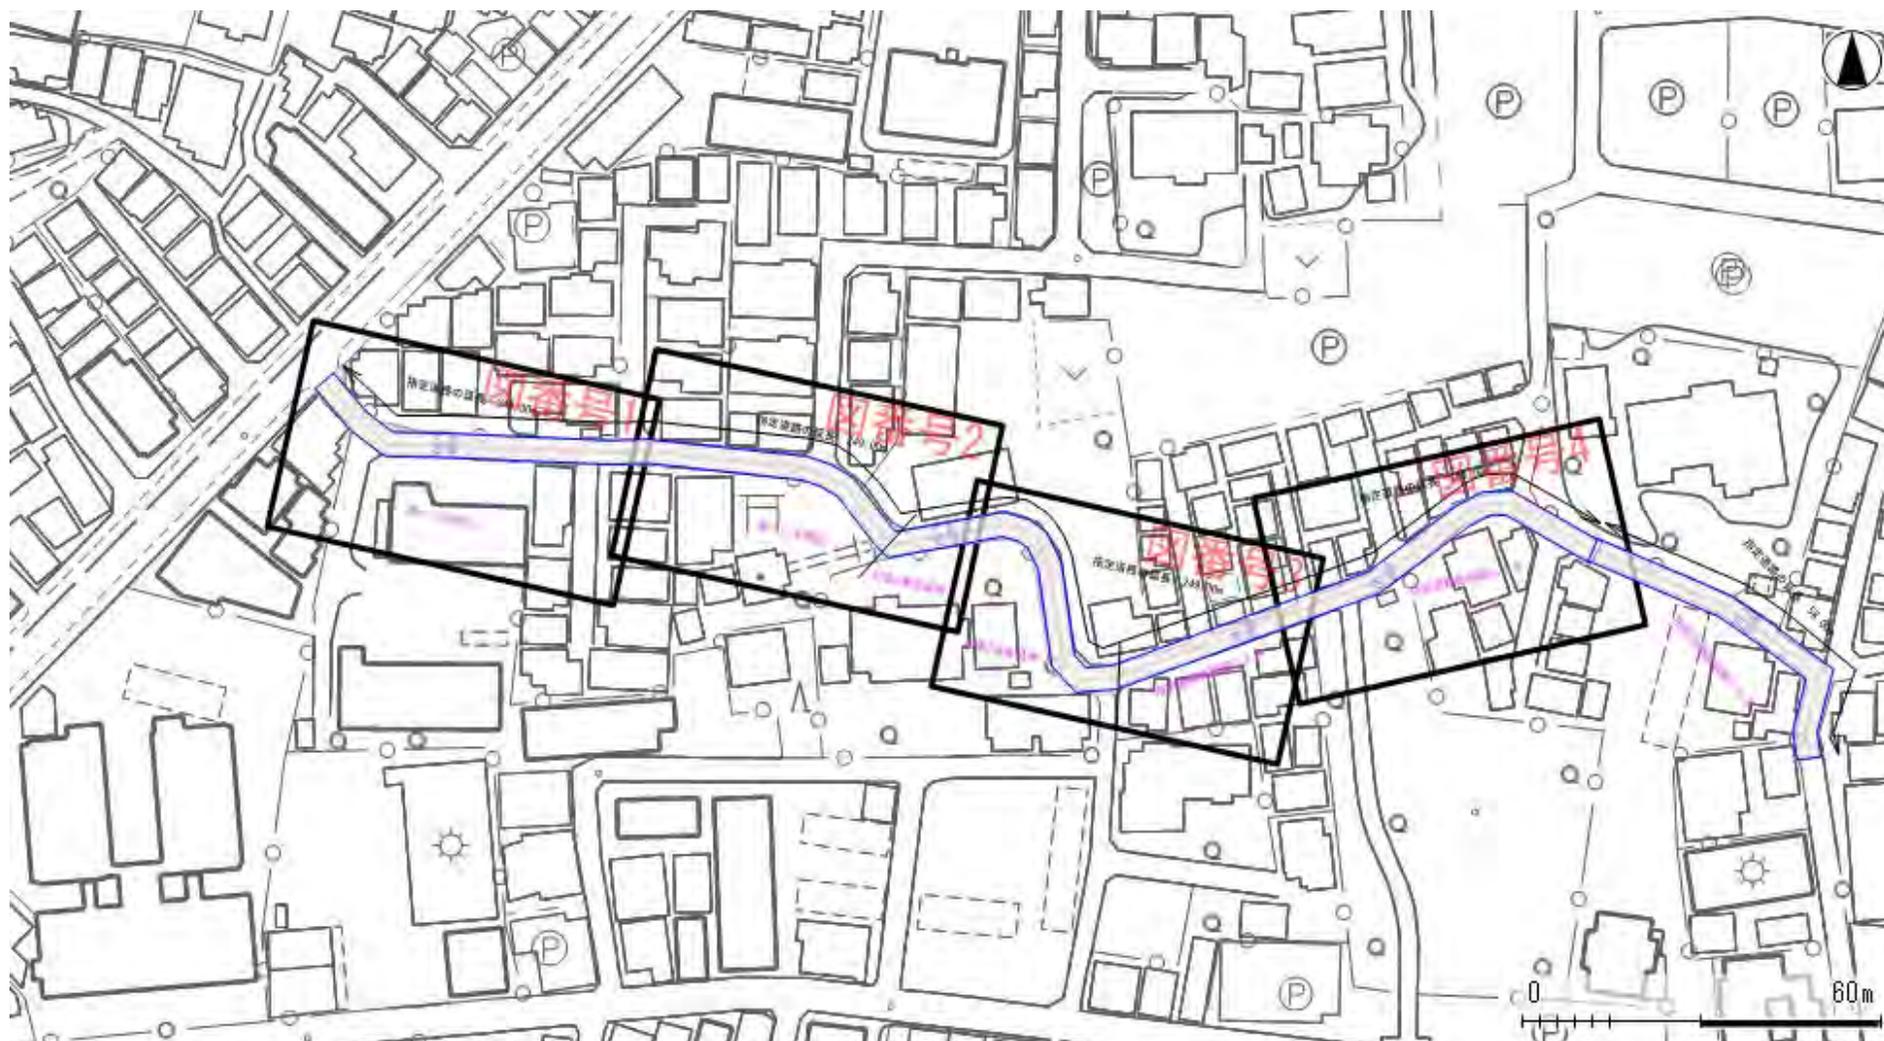

令和6年11月19日 作成

この地図は、東京都知事の承認を受けて、東京都縮尺2,500分の1地形図を利用して作成したものである。(承認番号)3都市基交著第57号、令和3年6月17日
無断複製、転用、転載を禁じます。この地図による道路や建築物等の線形は、現地と異なることがありますのでご注意ください。この調書における道路の情報に関しては、調書作成時点における内容を記載しております。最新情報は窓口でご確認ください。

位置図

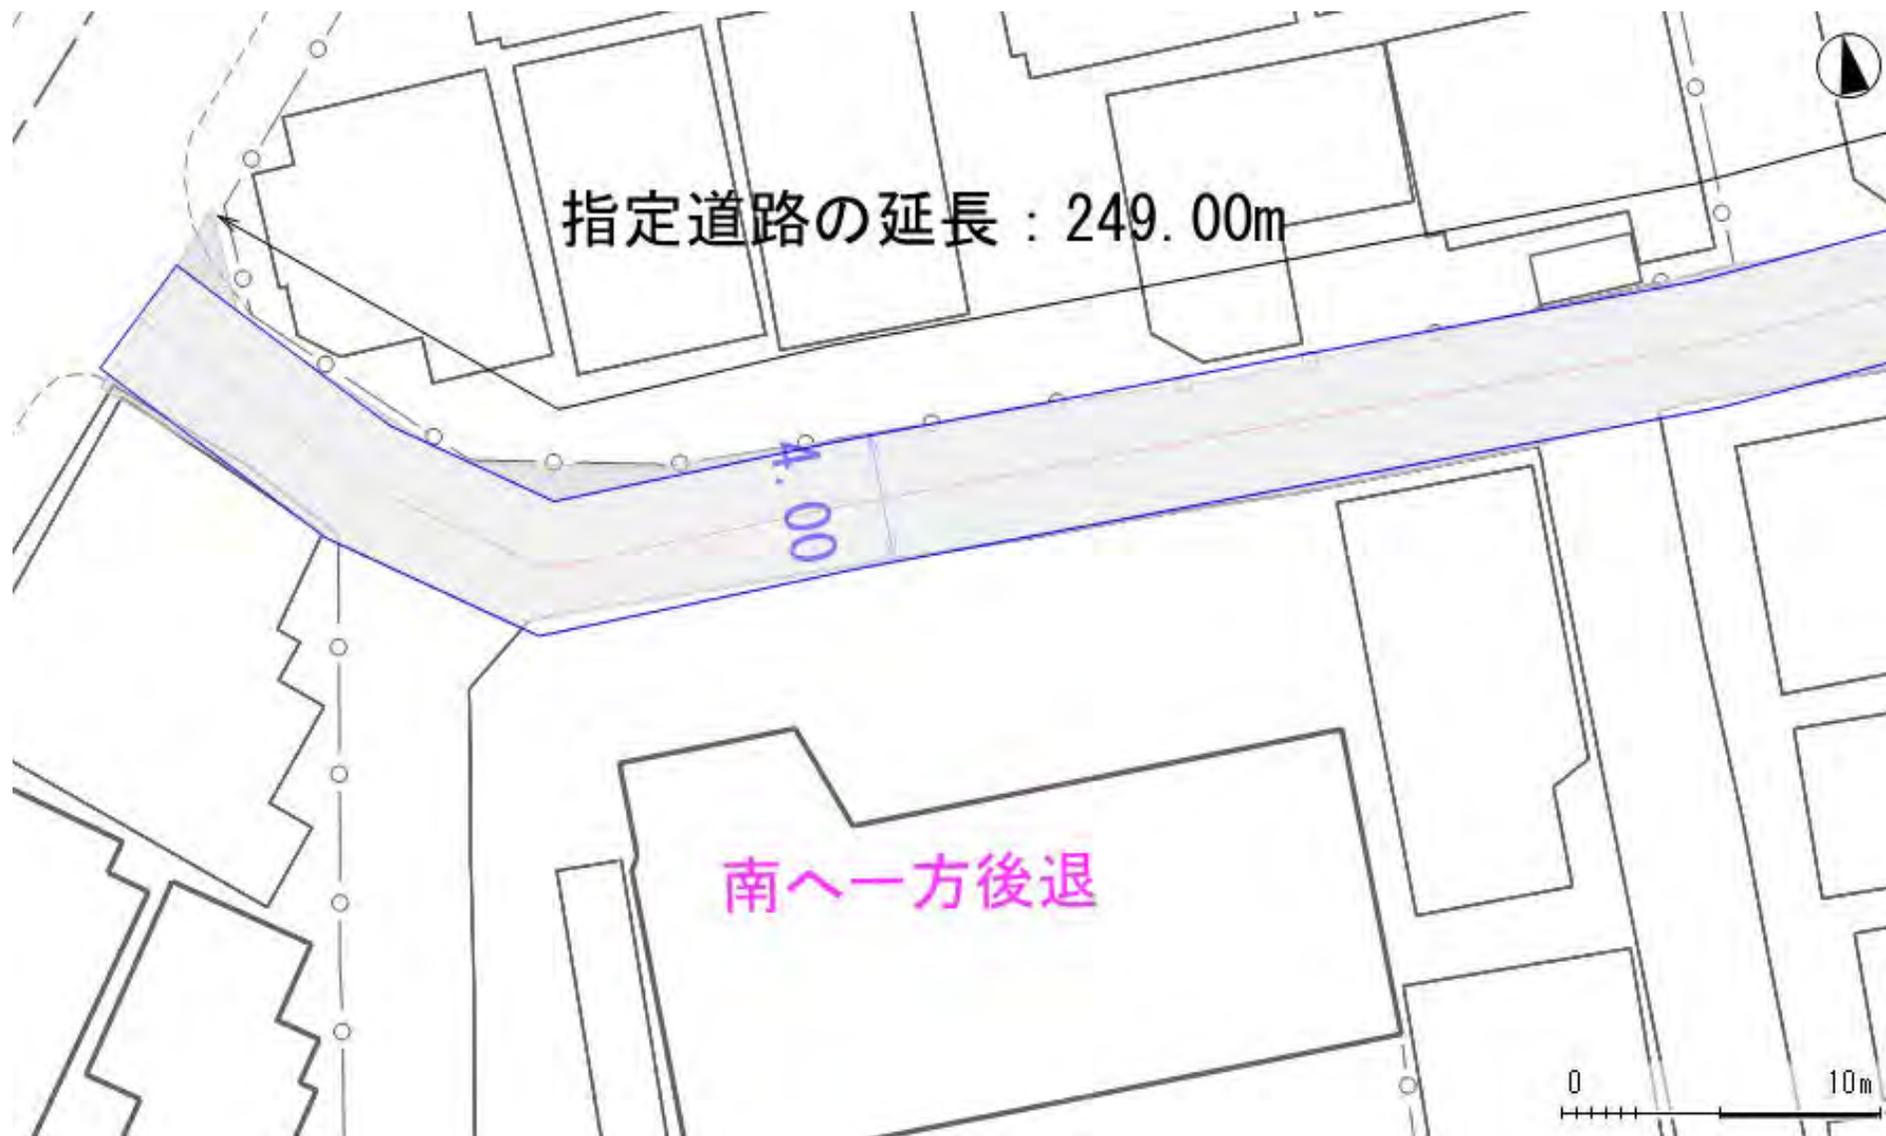

令和6年11月19日 作成

この地図は、東京都知事の承認を受けて、東京都縮尺2,500分の1地形図を利用して作成したものである。(承認番号)3都市基交著第57号、令和3年6月17日
無断複製、転用、転載を禁じます。この地図による道路や建築物等の線形は、現地と異なることがありますのでご注意ください。この調書における道路の情報に関しては、調書
作成時点における内容を記載しております。最新情報は窓口でご確認ください。

位置図



令和6年11月19日 作成

この地図は、東京都知事の承認を受けて、東京都縮尺2,500分の1地形図を利用して作成したものである。(承認番号)3都市基交著第57号、令和3年6月17日
無断複製、転用、転載を禁じます。この地図による道路や建築物等の線形は、現地と異なることがありますのでご注意ください。この調書における道路の情報に関しては、調書
作成時点における内容を記載しております。最新情報は窓口でご確認ください。

位置図



令和6年11月19日 作成

この地図は、東京都知事の承認を受けて、東京都縮尺2,500分の1地形図を利用して作成したものである。(承認番号)3都市基交著第57号、令和3年6月17日
無断複製、転用、転載を禁じます。この地図による道路や建築物等の線形は、現地と異なることがありますのでご注意ください。この調書における道路の情報に関しては、調書
作成時点における内容を記載しております。最新情報は窓口でご確認ください。

位置図



令和6年11月19日 作成

この地図は、東京都知事の承認を受けて、東京都縮尺2,500分の1地形図を利用して作成したものである。(承認番号)3都市基交著第57号、令和3年6月17日
無断複製、転用、転載を禁じます。この地図による道路や建築物等の線形は、現地と異なることがありますのでご注意ください。この調書における道路の情報に関しては、調書
作成時点における内容を記載しております。最新情報は窓口でご確認ください。

指定道路調書


(第一面)

整理番号	20-64_010	指定道路図対照番号	64-20-0000-0229001	指定道路の種類	2項道路	
指定の年月日		指定道路の延長	55.377	メートル	指定道路の幅員	4.00 ~ 4.00 メートル
指定道路の位置	足立区 青井2丁目195-6、194-11及び120-1の内、120-5の内、122の内、124-1の内、124-3の内、125-1の内、130の内、131の内及び195-1の先、194-6の先、194-12の先、194-11の先、194-1の先、192-8の先、192-5の先、103-2の先、195-4の先、258-1の先、257-2の先、257-1の先、252-4の先、252-1の先、246-3の先、195-6の先、195-5の先					
申請者の氏名						
水平距離指定の年月日		水平距離指定に係る道路の部分の延長		メートル	水平距離	メートル
水平距離指定に係る道路の部分の位置						
その他	指定道路の位置は、都市再生街区基本調査に基づく公図データと東京都縮尺1/2,500地形図を重ね、自動的に抽出した地番を記載しています。 このため最新の情報ではなく、精度上の誤差を含みます。詳しい内容については担当にお問合わせ下さい					

令和6年11月19日 作成

位置図

索引

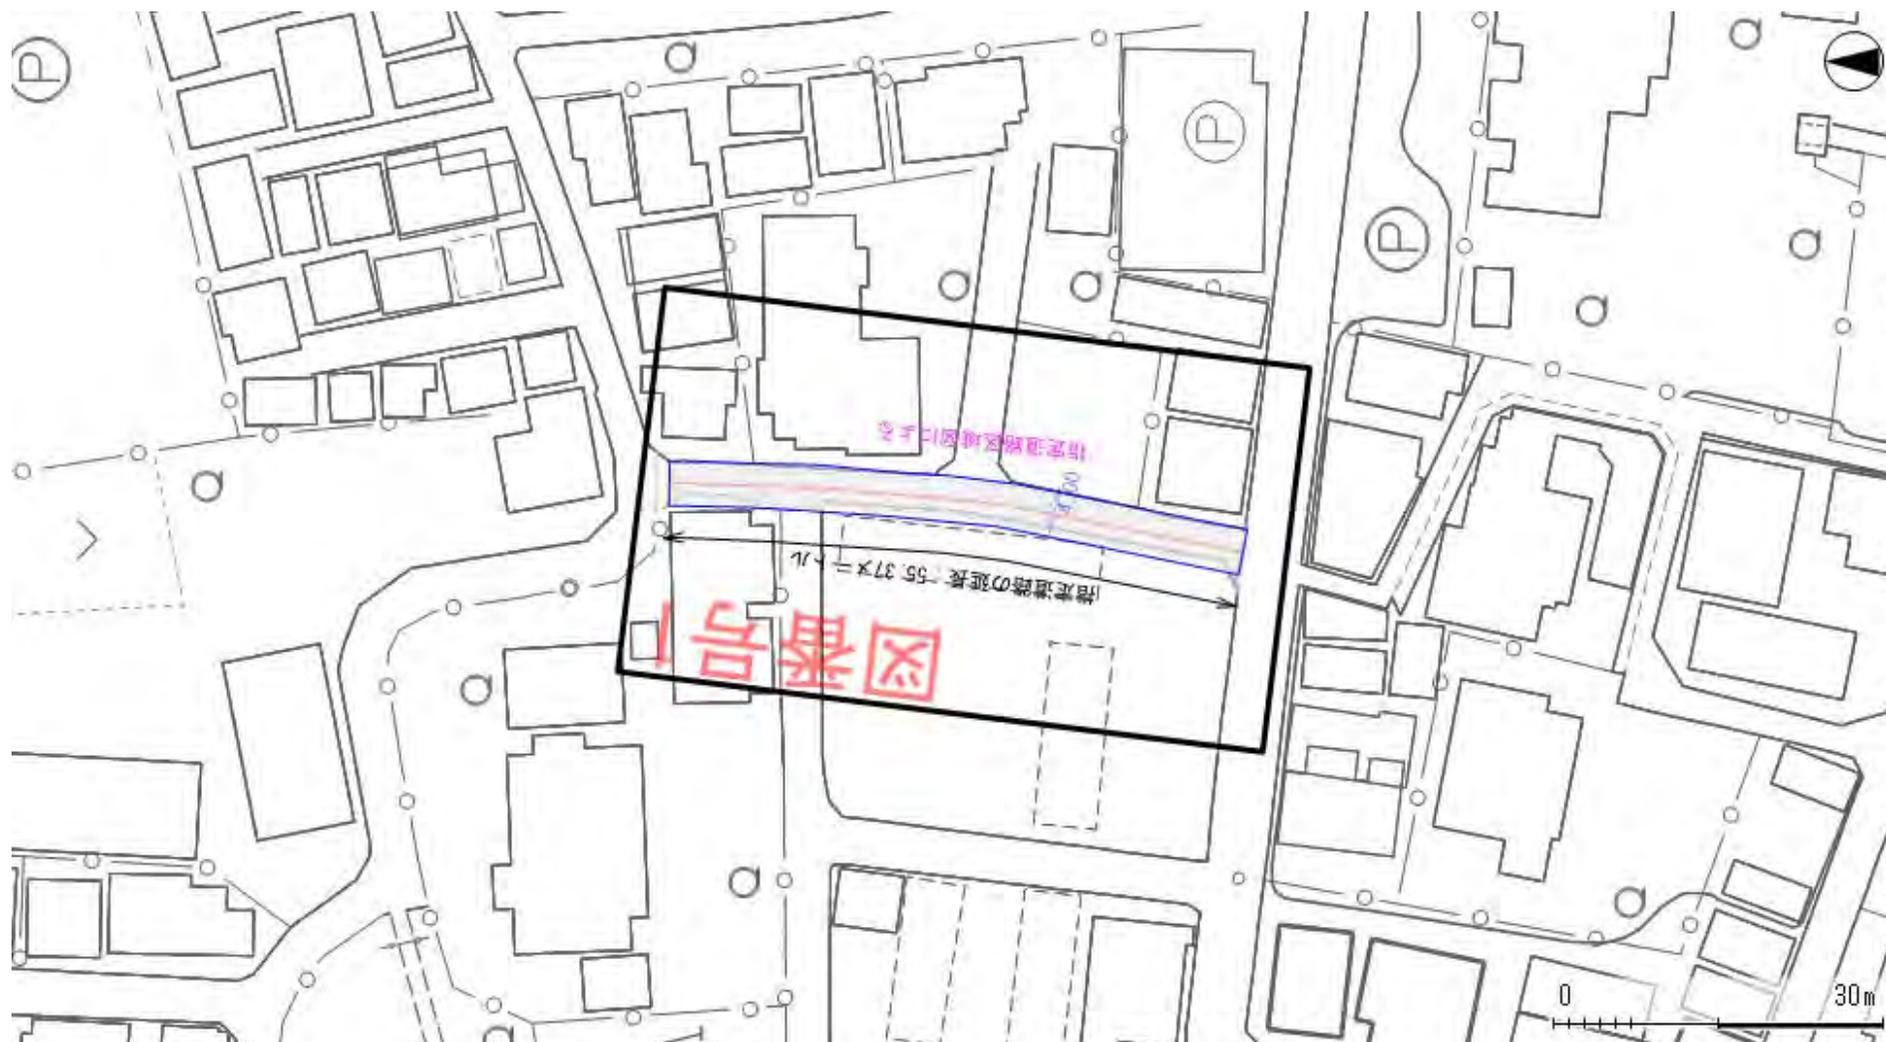


令和6年11月19日 作成

この地図は、東京都知事の承認を受けて、東京都縮尺2,500分の1地形図を利用して作成したものである。(承認番号)3都市基交著第57号、令和3年6月17日
無断複製、転用、転載を禁じます。この地図による道路や建築物等の線形は、現地と異なることがありますのでご注意ください。この調書における道路の情報に関しては、調書
作成時点における内容を記載しております。最新情報は窓口でご確認ください。

位置図

図番号 1

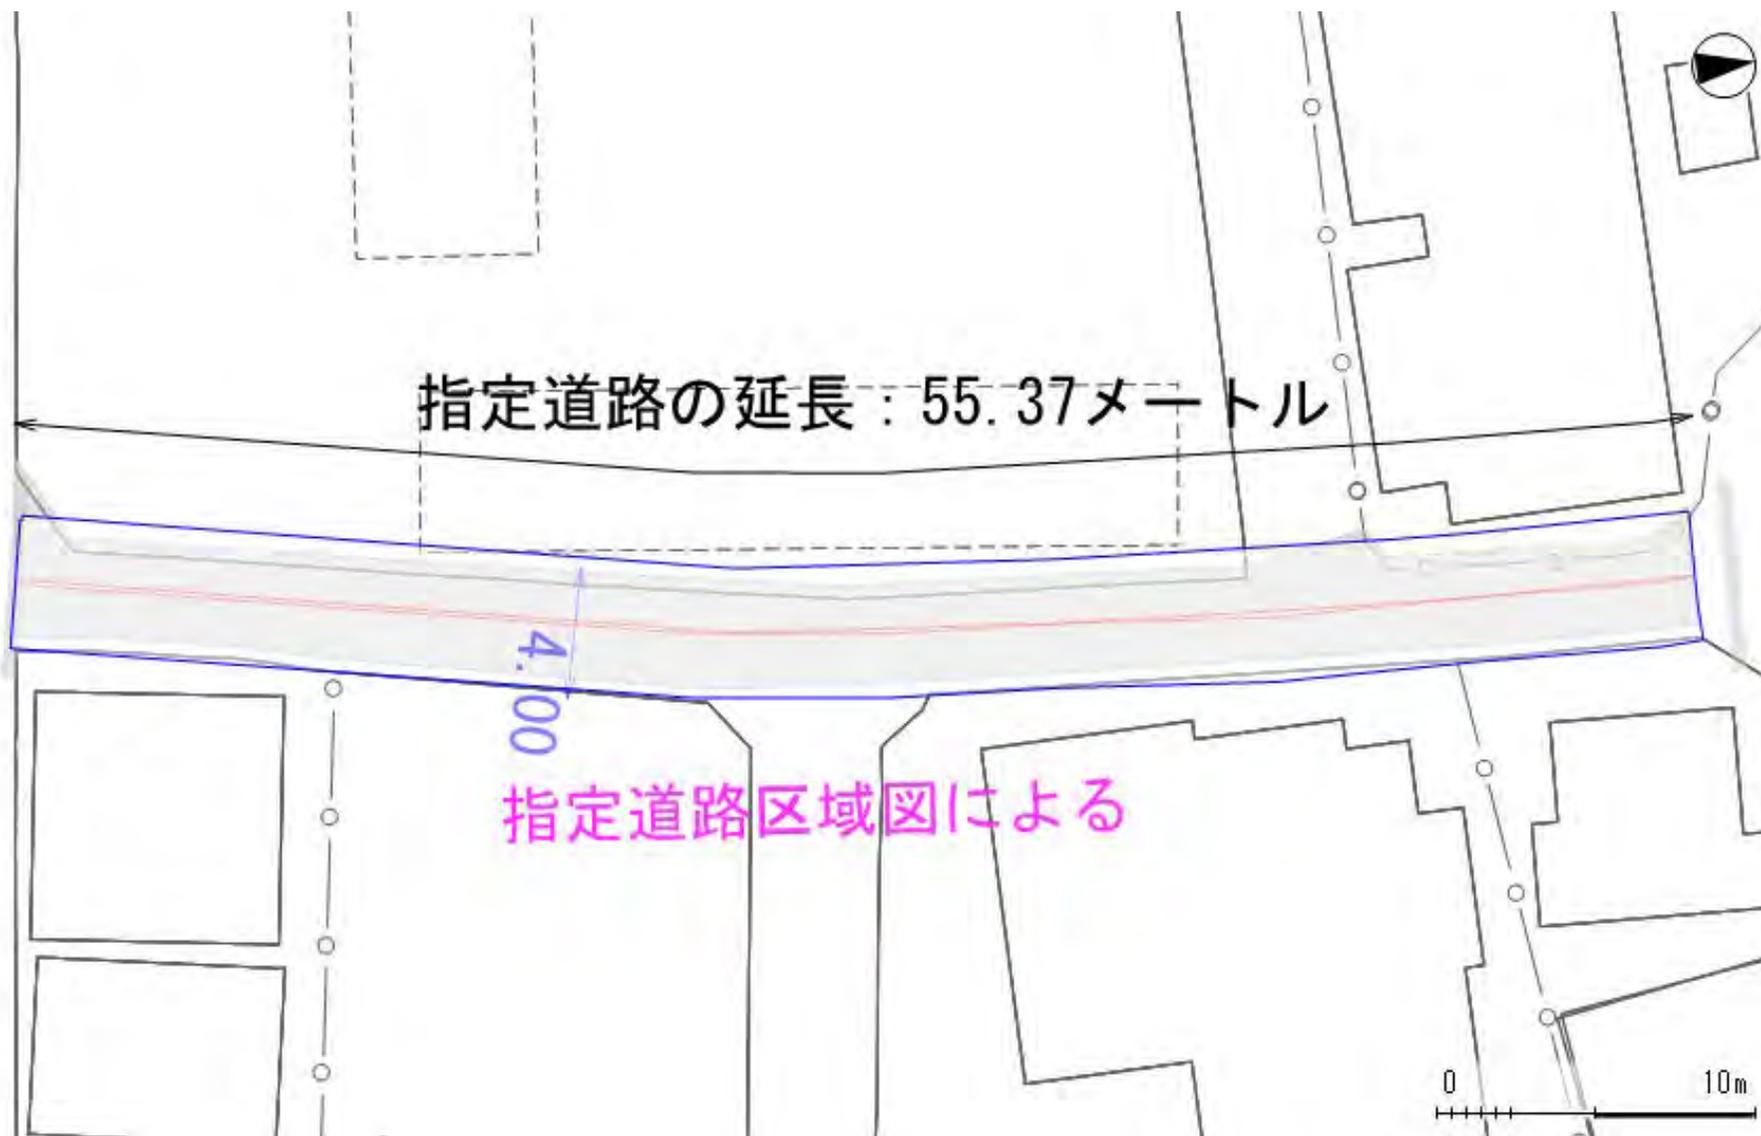

令和6年11月19日 作成

この地図は、東京都知事の承認を受けて、東京都縮尺2,500分の1地形図を利用して作成したものである。(承認番号)3都市基交著第57号、令和3年6月17日
無断複製、転用、転載を禁じます。この地図による道路や建築物等の線形は、現地と異なることがありますのでご注意ください。この調書における道路の情報に関しては、調書
作成時点における内容を記載しております。最新情報は窓口でご確認ください。

指定道路調書

(第一面)

整理番号	20-64_015	指定道路図対照番号	64-20-0000-0233301	指定道路の種類	2項道路	
指定の年月日		指定道路の延長	67.137	メートル	指定道路の幅員	4.00 ~ 4.00 メートル
指定道路の位置	足立区 青井2丁目100-21及び120-1の内、120-5の内、122の内、124-1の内、124-3の内、125-1の内、130の内、131の内及び100-1の先、100-21の先、100-9の先、101-1の先、102-2の先、102-4の先、201-2の先、201-3の先、203の先、204の先、205の先、512-1の先、512-2の先、512-3の先					
申請者の氏名						
水平距離指定の年月日		水平距離指定に係る道路の部分の延長		メートル	水平距離	メートル
水平距離指定に係る道路の部分の位置						
その他	指定道路の位置は、都市再生街区基本調査に基づく公図データと東京都縮尺1/2,500地形図を重ね、自動的に抽出した地番を記載しています。 このため最新の情報ではなく、精度上の誤差を含みます。詳しい内容については担当にお問合わせ下さい					

令和6年11月19日 作成

位置図


索引



令和6年11月19日 作成

この地図は、東京都知事の承認を受けて、東京都縮尺2,500分の1地形図を利用して作成したものである。(承認番号)3都市基交著第57号、令和3年6月17日
無断複製、転用、転載を禁じます。この地図による道路や建築物等の線形は、現地と異なることがありますのでご注意ください。この調書における道路の情報に関しては、調書
作成時点における内容を記載しております。最新情報は窓口でご確認ください。

位置図

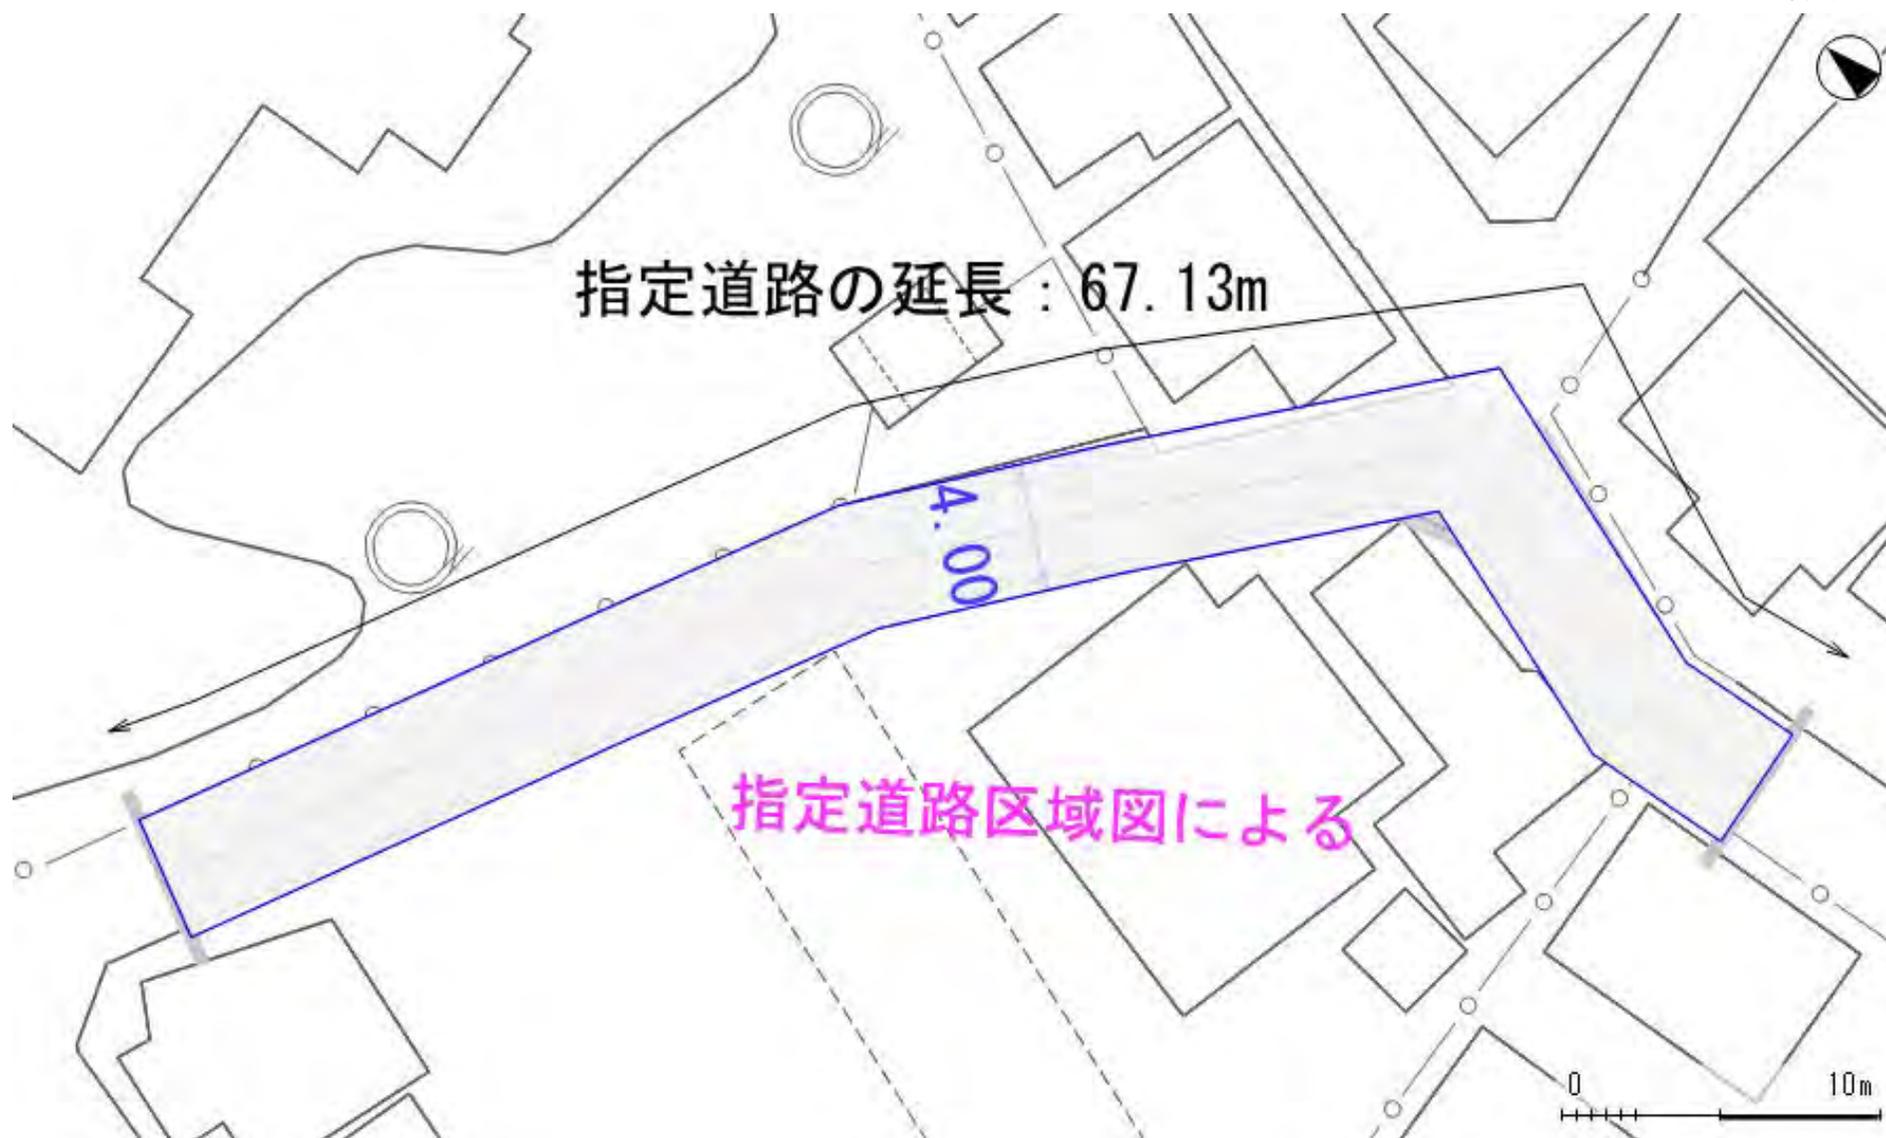

令和6年11月19日 作成

この地図は、東京都知事の承認を受けて、東京都縮尺2,500分の1地形図を利用して作成したものである。(承認番号)3都市基交著第57号、令和3年6月17日
無断複製、転用、転載を禁じます。この地図による道路や建築物等の線形は、現地と異なることがありますのでご注意ください。この調書における道路の情報に関しては、調書作成時点における内容を記載しております。最新情報は窓口でご確認ください。


指定道路調書

(第一面)

整理番号	20-66_040	指定道路図対照番号	66-20-0000-0187401	指定道路の種類	2項道路	
指定の年月日		指定道路の延長	26.996	メートル	指定道路の幅員	4.00 ~ 4.00 メートル
指定道路の位置	<p>足立区 足立4丁目1-49、1-47、1-46、1-45、1-44及び76-1の内、76-16の内、 76-17の内、76-18の内、76-7の内、76-9の内、78-1の内、78-4の内及び1 -38の先、1-32の先、1-21の先、1-19の先、1-18の先、1-13の先、1-10の 先、1-1の先、1-40の先、1-9の先、1-8の先、1-49の先、1-47の先、1-46の 先、1-45の先、1-44の先、1-43の先</p>					
申請者の氏名						
水平距離指定の年月日		水平距離指定に係る道路の部分の延長		メートル	水平距離	メートル
水平距離指定の 係る道路の部分の 位置						
その他	<p>指定道路の位置は、都市再生街区基本調査に基づく公図データと東京都縮尺1/2,500地形図を重ね、自動的に抽出した地番を記載しています。 このため最新の情報ではなく、精度上の誤差を含みます。詳しい内容については担当にお問合わせ下さい</p> <p style="text-align: right;">令和6年10月30日 作成</p>					

位置図


索引

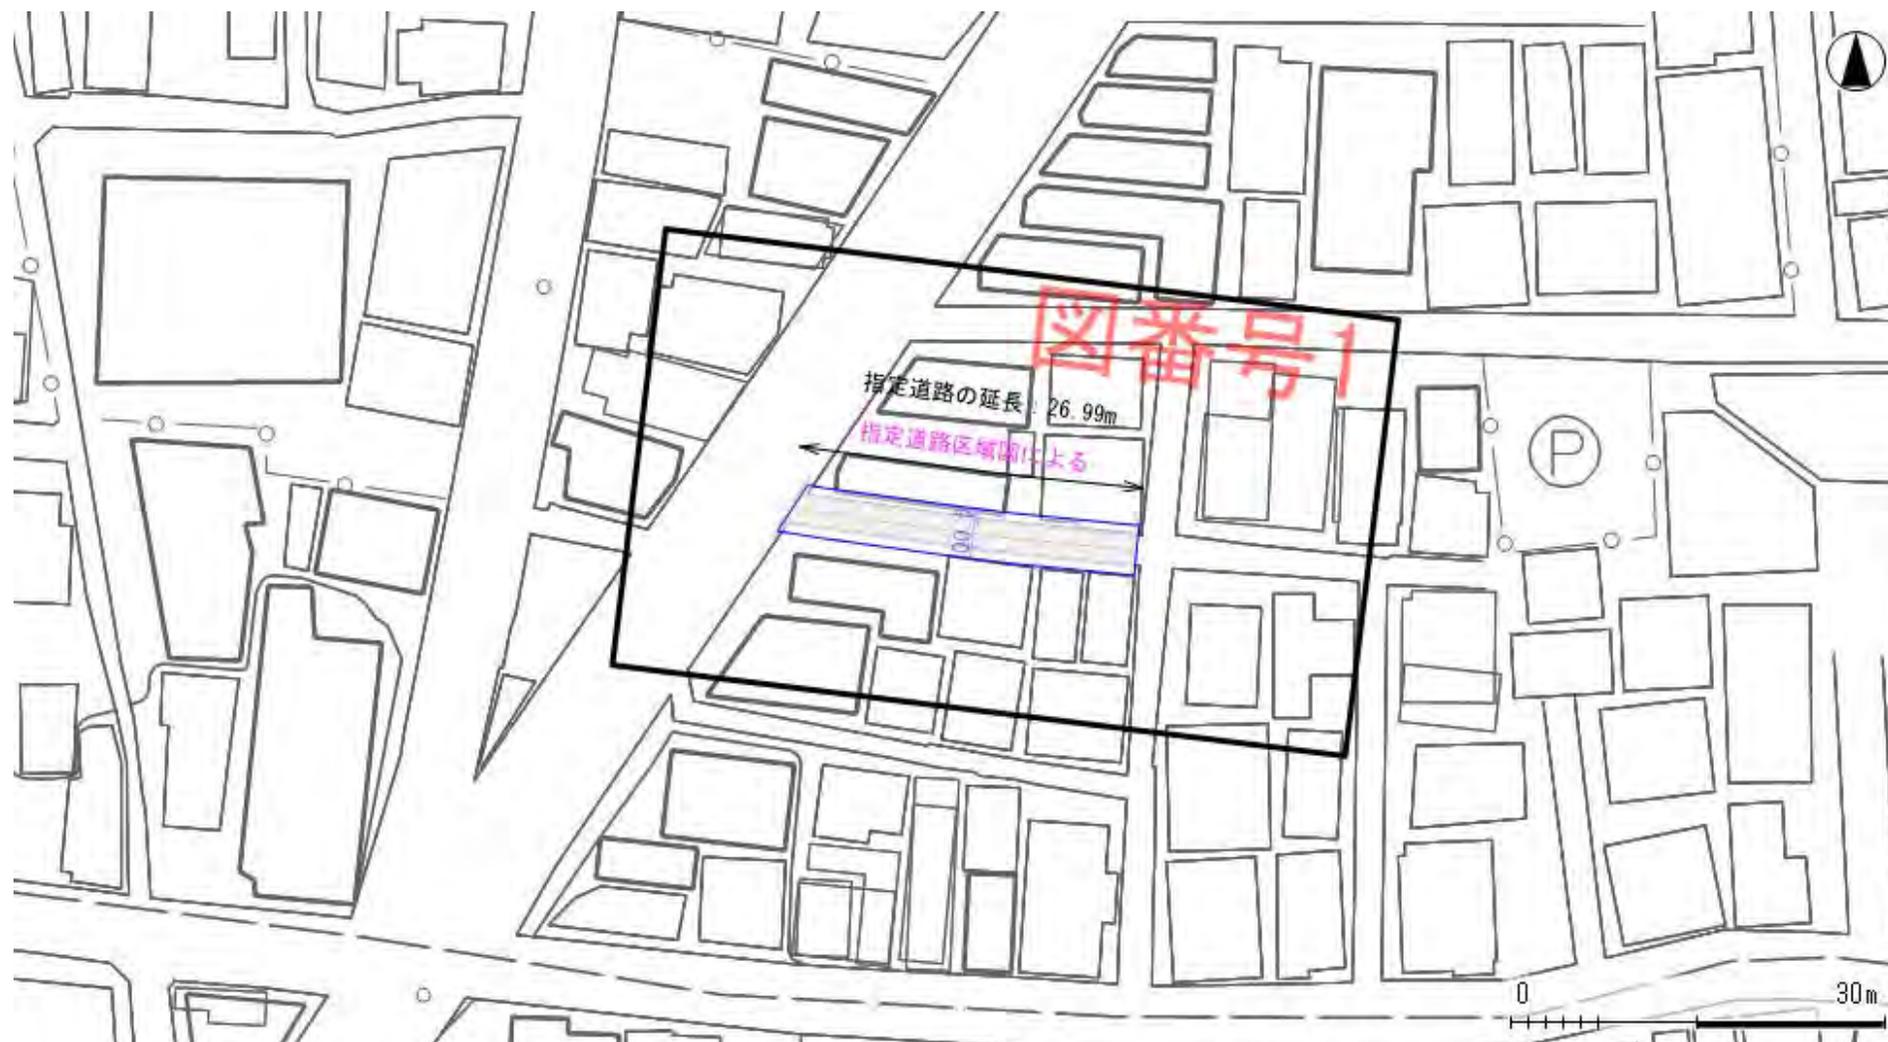

令和6年10月30日 作成

この地図は、東京都知事の承認を受けて、東京都縮尺2,500分の1地形図を利用して作成したものである。(承認番号)3都市基交著第57号、令和3年6月17日
無断複製、転用、転載を禁じます。この地図による道路や建築物等の線形は、現地と異なることがありますのでご注意ください。この調書における道路の情報に関しては、調書作成時点における内容を記載しております。最新情報は窓口でご確認ください。

位置図

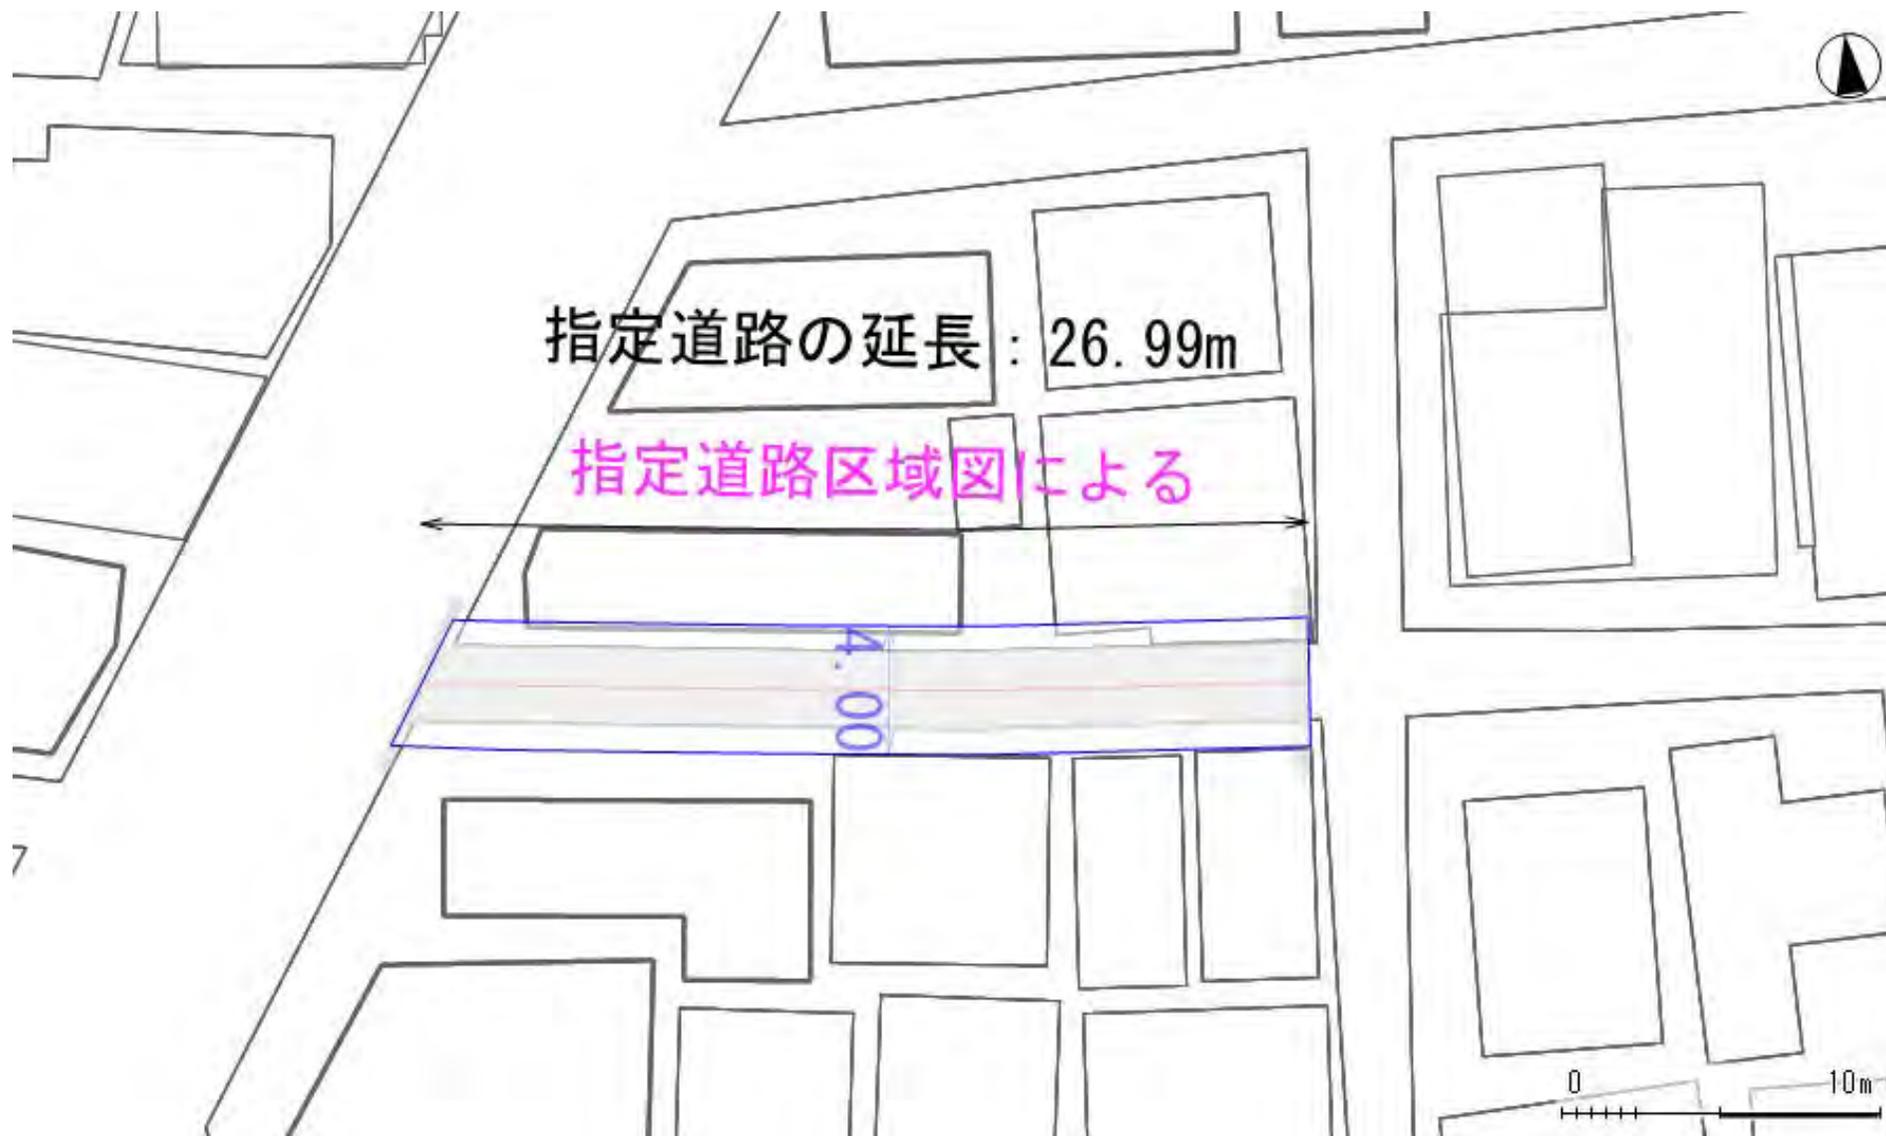

令和6年10月30日 作成

この地図は、東京都知事の承認を受けて、東京都縮尺2,500分の1地形図を利用して作成したものである。(承認番号)3都市基交著第57号、令和3年6月17日
無断複製、転用、転載を禁じます。この地図による道路や建築物等の線形は、現地と異なることがありますのでご注意ください。この調書における道路の情報に関しては、調書
作成時点における内容を記載しております。最新情報は窓口でご確認ください。


指定道路調書

(第一面)

整理番号	20-66_044	指定道路図対照番号	66-20-0000-0188201	指定道路の種類	2項道路	
指定の年月日		指定道路の延長	51.000	メートル	指定道路の幅員	4.00 ~ 4.00 メートル
指定道路の位置	<p>足立区 足立4丁目1-23、1-22及び76-1の内、76-16の内、76-17の内、76-18の内、76-7の内、76-9の内、78-1の内、78-4の内及び1-1の先、1-15の先、1-2の先、1-21の先、1-22の先、1-23の先、1-24の先、1-32の先、1-34の先、1-39の先、1-40の先、1-50の先、1740-15の先、 足立1丁目100-10の内、100-11の内、100-13の内、100-21の内、100-3の内、100-6の内、100-7の内、100-9の内及び1-4の先</p>					
申請者の氏名						
水平距離指定の年月日		水平距離指定に係る道路の部分の延長		メートル	水平距離	メートル
水平距離指定に係る道路の部分の位置						
その他	<p>指定道路の位置は、都市再生街区基本調査に基づく公図データと東京都縮尺1/2,500地形図を重ね、自動的に抽出した地番を記載しています。 このため最新の情報ではなく、精度上の誤差を含みます。詳しい内容については担当にお問合わせ下さい</p> <p style="text-align: right;">令和6年10月30日 作成</p>					

位置図

索引

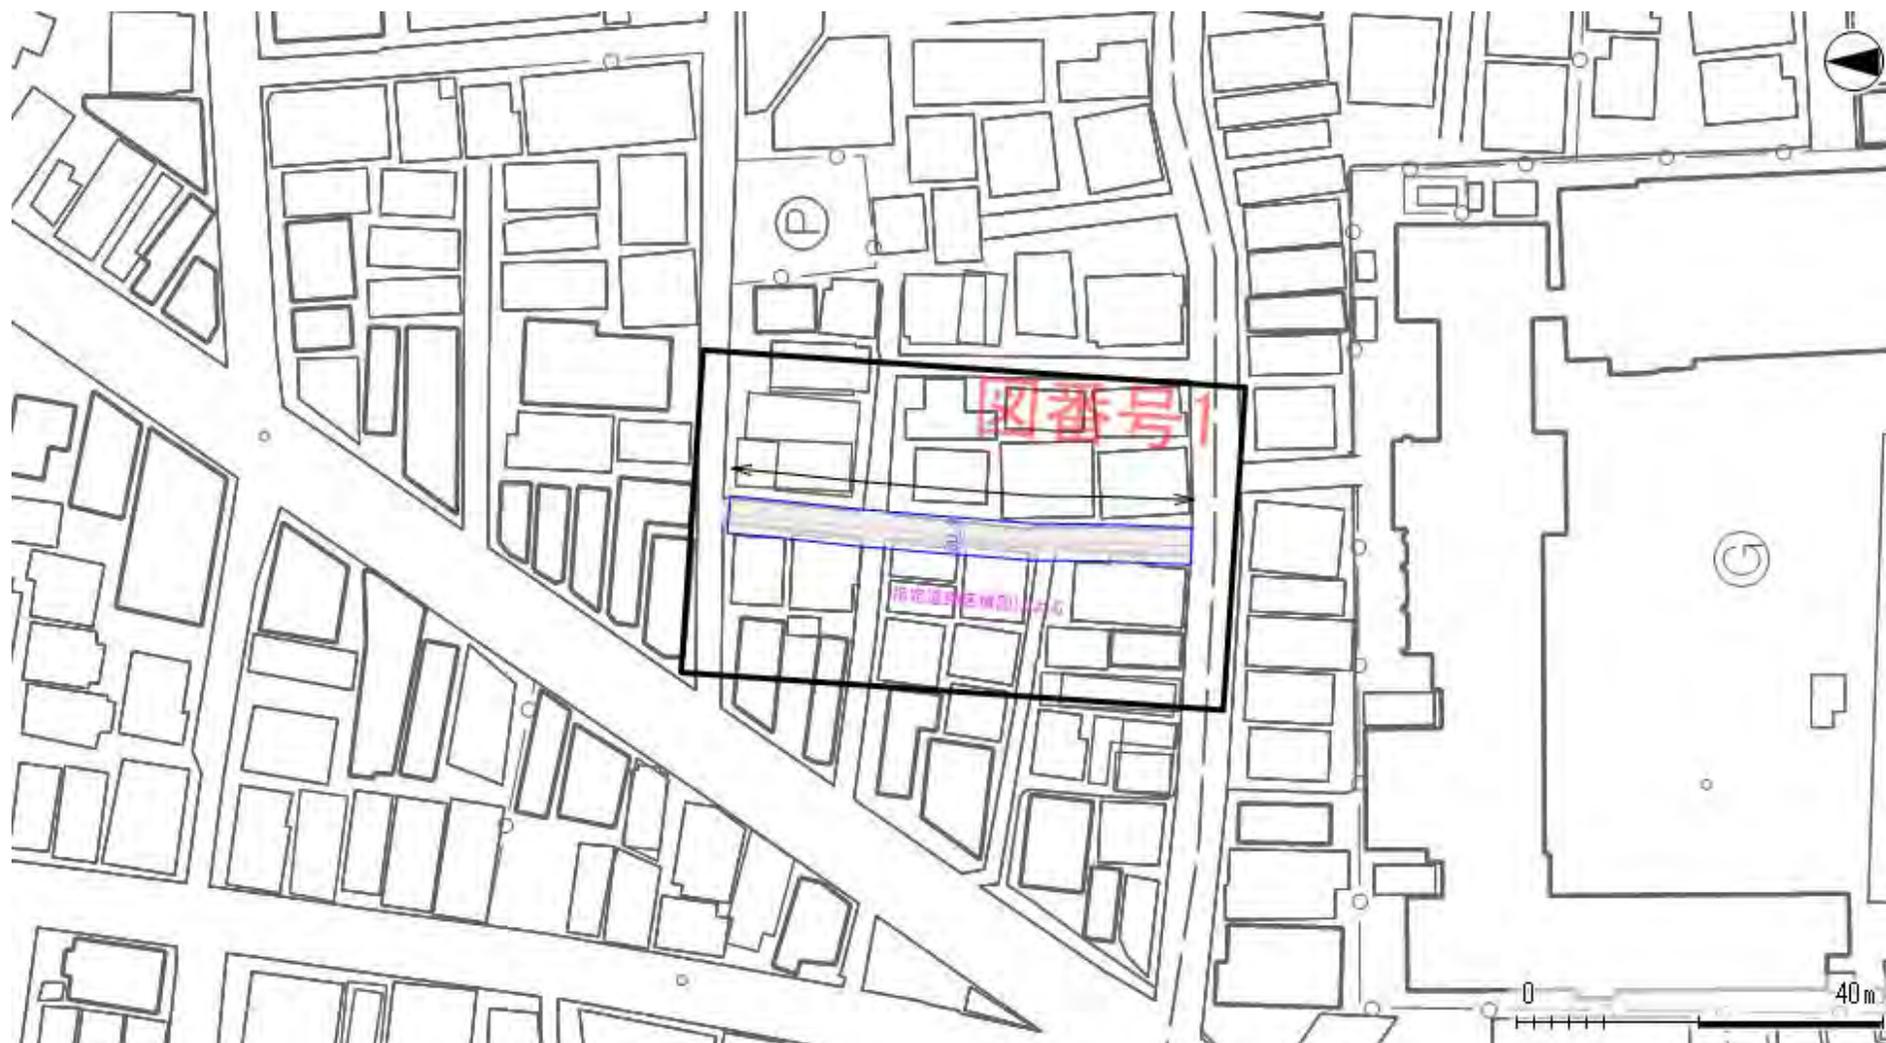

令和6年10月30日 作成

この地図は、東京都知事の承認を受けて、東京都縮尺2,500分の1地形図を利用して作成したものである。(承認番号)3都市基交著第57号、令和3年6月17日
無断複製、転用、転載を禁じます。この地図による道路や建築物等の線形は、現地と異なることがありますのでご注意ください。この調書における道路の情報に関しては、調書作成時点における内容を記載しております。最新情報は窓口でご確認ください。



令和6年10月30日 作成

この地図は、東京都知事の承認を受けて、東京都縮尺2,500分の1地形図を利用して作成したものである。(承認番号)3都市基交著第57号、令和3年6月17日
無断複製、転用、転載を禁じます。この地図による道路や建築物等の線形は、現地と異なることがありますのでご注意ください。この調書における道路の情報に関しては、調書
作成時点における内容を記載しております。最新情報は窓口でご確認ください。

指定道路調書

(第一面)

整理番号	20-66_048	指定道路図対照番号	66-20-0000-0189301	指定道路の種類	2項道路	
指定の年月日		指定道路の延長	48.041	メートル	指定道路の幅員	4.00 ~ 4.00 メートル
指定道路の位置	足立区 足立4丁目1-7、1-52、1-51、1-41及び76-1の内、76-16の内、76-17の内、76-18の内、76-7の内、76-9の内、78-1の内、78-4の内及び1-32の先、1-31の先、1-30の先、1-29の先、1-27の先、1-26の先、1-25の先、1-24の先、1-1の先、1-7の先、1-52の先、1-51の先、1-50の先、1-5の先、1-41の先、1-40の先、1-35の先、1-33の先、 足立1丁目100-10の内、100-11の内、100-13の内、100-21の内、100-3					
申請者の氏名						
水平距離指定の年月日		水平距離指定に係る道路の部分の延長		メートル	水平距離	メートル
水平距離指定に係る道路の部分の位置						
その他	指定道路の位置は、都市再生街区基本調査に基づく公図データと東京都縮尺1/2,500地形図を重ね、自動的に抽出した地番を記載しています。 このため最新の情報ではなく、精度上の誤差を含みます。詳しい内容については担当にお問合わせ下さい 令和6年10月31日 作成					

位置図

索引




令和6年10月31日 作成

この地図は、東京都知事の承認を受けて、東京都縮尺2,500分の1地形図を利用して作成したものである。(承認番号)3都市基交著第57号、令和3年6月17日
無断複製、転用、転載を禁じます。この地図による道路や建築物等の線形は、現地と異なることがありますのでご注意ください。この調書における道路の情報に関しては、調書作成時点における内容を記載しております。最新情報は窓口でご確認ください。

位置図

図番号 1

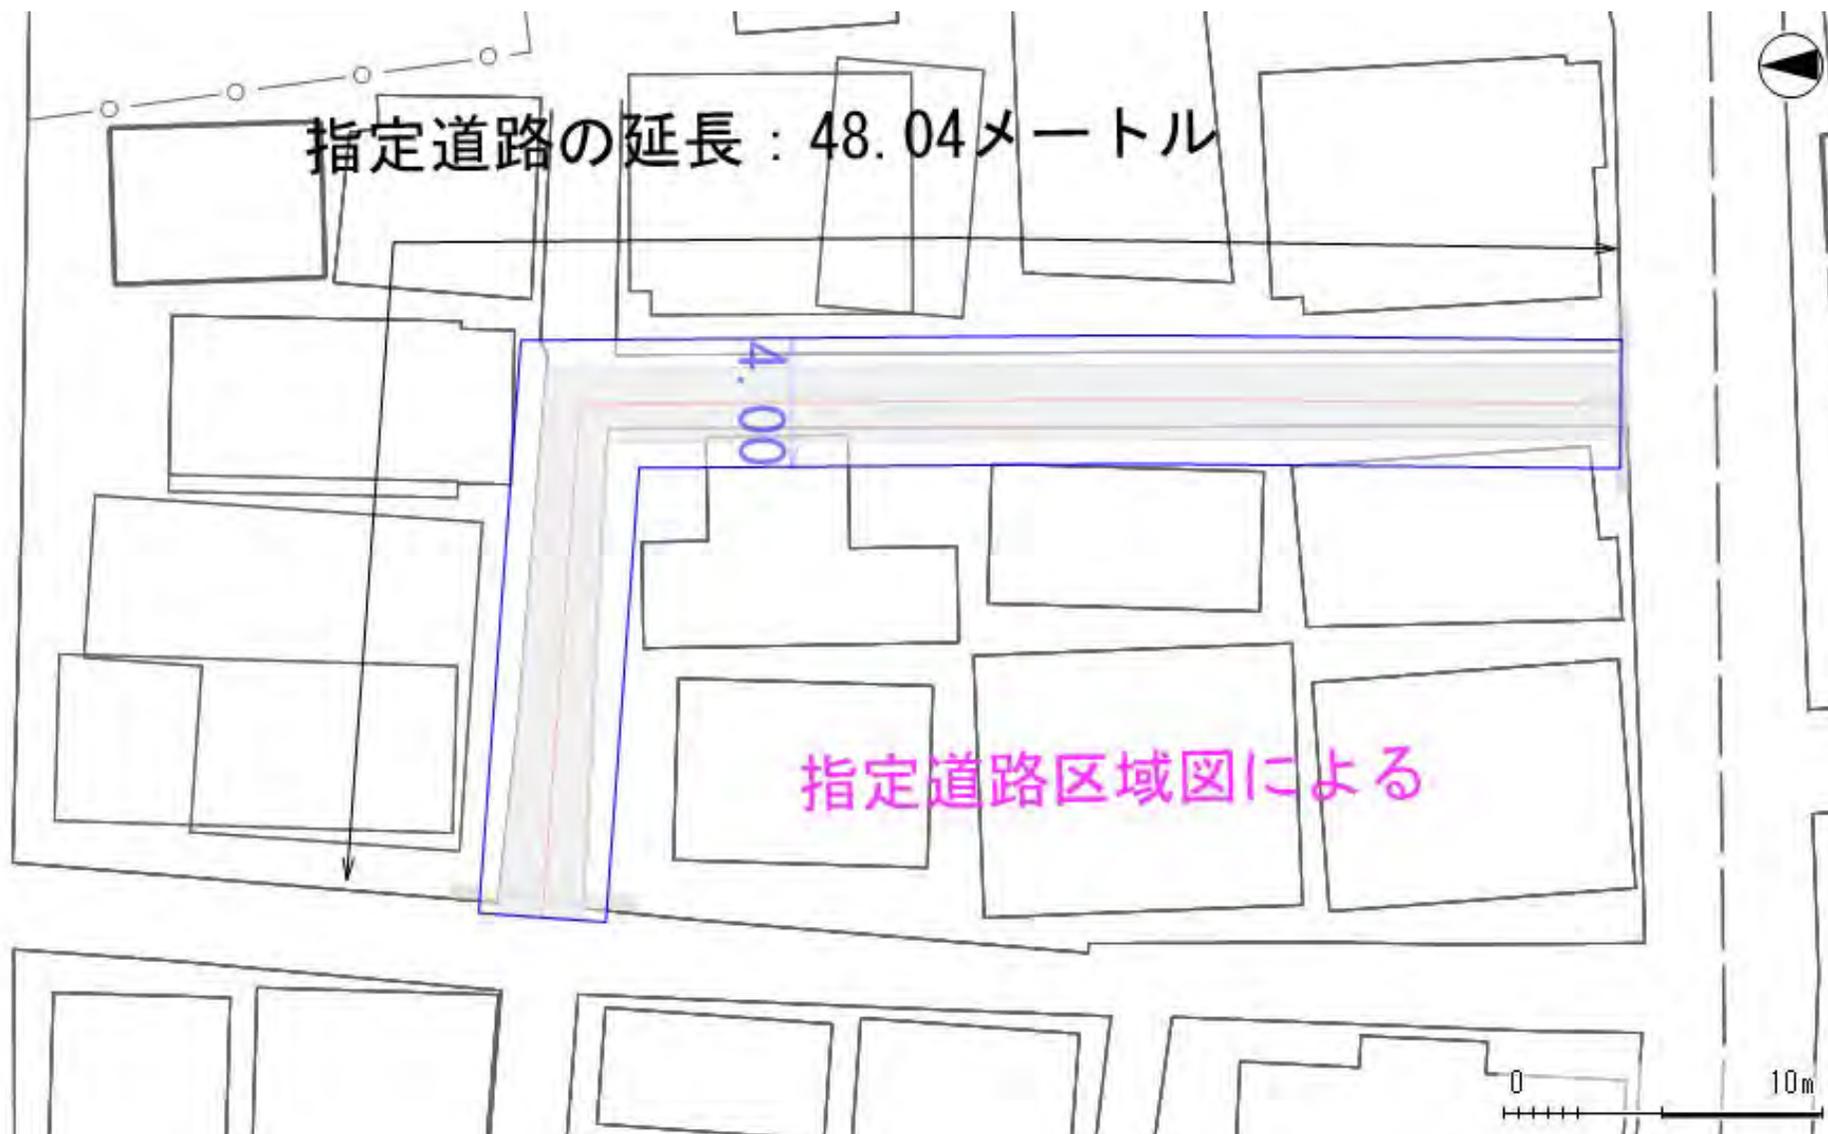

令和6年10月31日 作成

この地図は、東京都知事の承認を受けて、東京都縮尺2,500分の1地形図を利用して作成したものである。(承認番号)3都市基交著第57号、令和3年6月17日
無断複製、転用、転載を禁じます。この地図による道路や建築物等の線形は、現地と異なることがありますのでご注意ください。この調書における道路の情報に関しては、調書
作成時点における内容を記載しております。最新情報は窓口でご確認ください。


指定道路調書

(第一面)

整理番号	20-66_066	指定道路図対照番号	66-20-0000-0192901	指定道路の種類	2項道路	
指定の年月日		指定道路の延長	46.382	メートル	指定道路の幅員	4.00 ~ 4.00 メートル
指定道路の位置	<p>足立区 足立4丁目76-1の内、76-16の内、76-17の内、76-18の内、76-7の内、76-9の内、78-1の内、78-4の内及び7-3の先、7-26の先、7-17の先、7-15の先、3-1の先、3の先、2-3の先、 足立1丁目100-10の内、100-11の内、100-13の内、100-21の内、100-3の内、100-6の内、100-7の内、100-9の内及び1-4の先</p>					
申請者の氏名						
水平距離指定の年月日		水平距離指定に係る道路の部分の延長		メートル	水平距離	メートル
水平距離指定に係る道路の部分の位置						
その他	<p>指定道路の位置は、都市再生街区基本調査に基づく公図データと東京都縮尺1/2,500地形図を重ね、自動的に抽出した地番を記載しています。 このため最新の情報ではなく、精度上の誤差を含みます。詳しい内容については担当にお問合わせ下さい</p> <p style="text-align: right;">令和6年10月31日 作成</p>					

位置図

索引

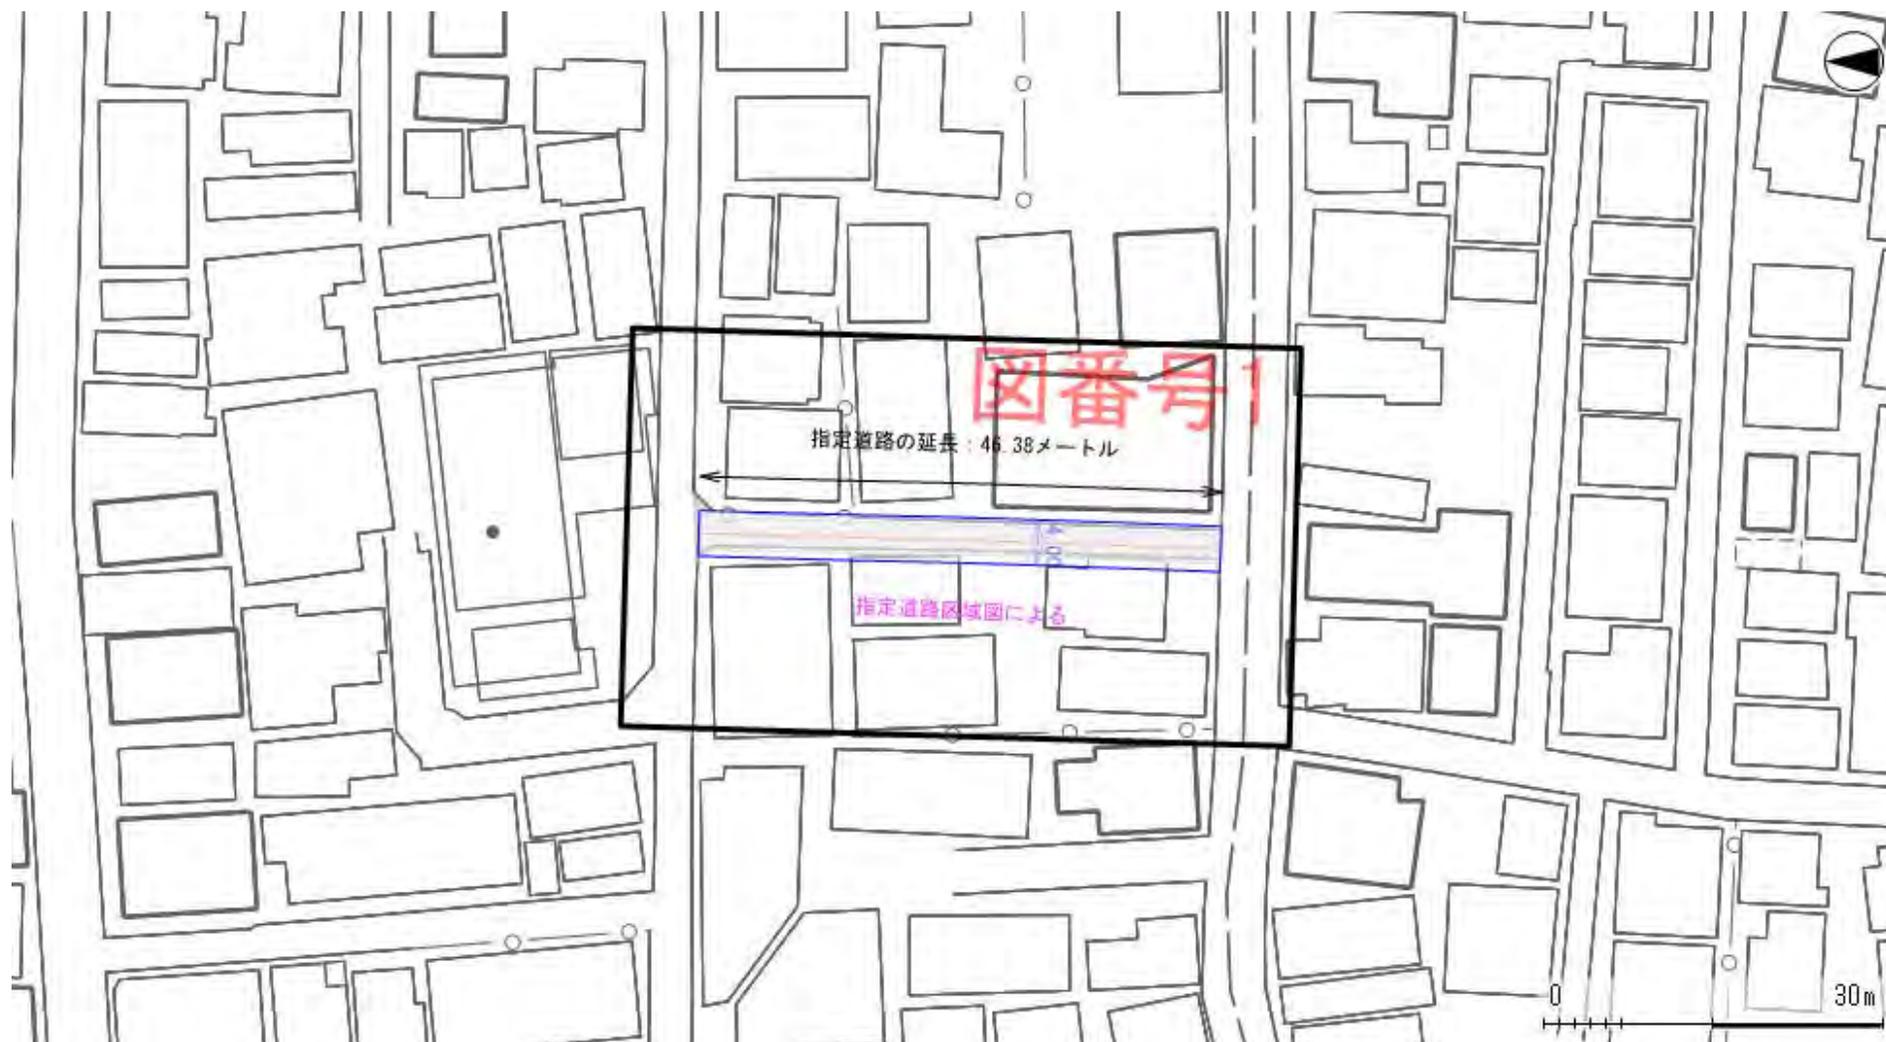


令和6年10月31日 作成

この地図は、東京都知事の承認を受けて、東京都縮尺2,500分の1地形図を利用して作成したものである。(承認番号)3都市基交著第57号、令和3年6月17日
無断複製、転用、転載を禁じます。この地図による道路や建築物等の線形は、現地と異なることがありますのでご注意ください。この調書における道路の情報に関しては、調書作成時点における内容を記載しております。最新情報は窓口でご確認ください。

位置図

図番号 1

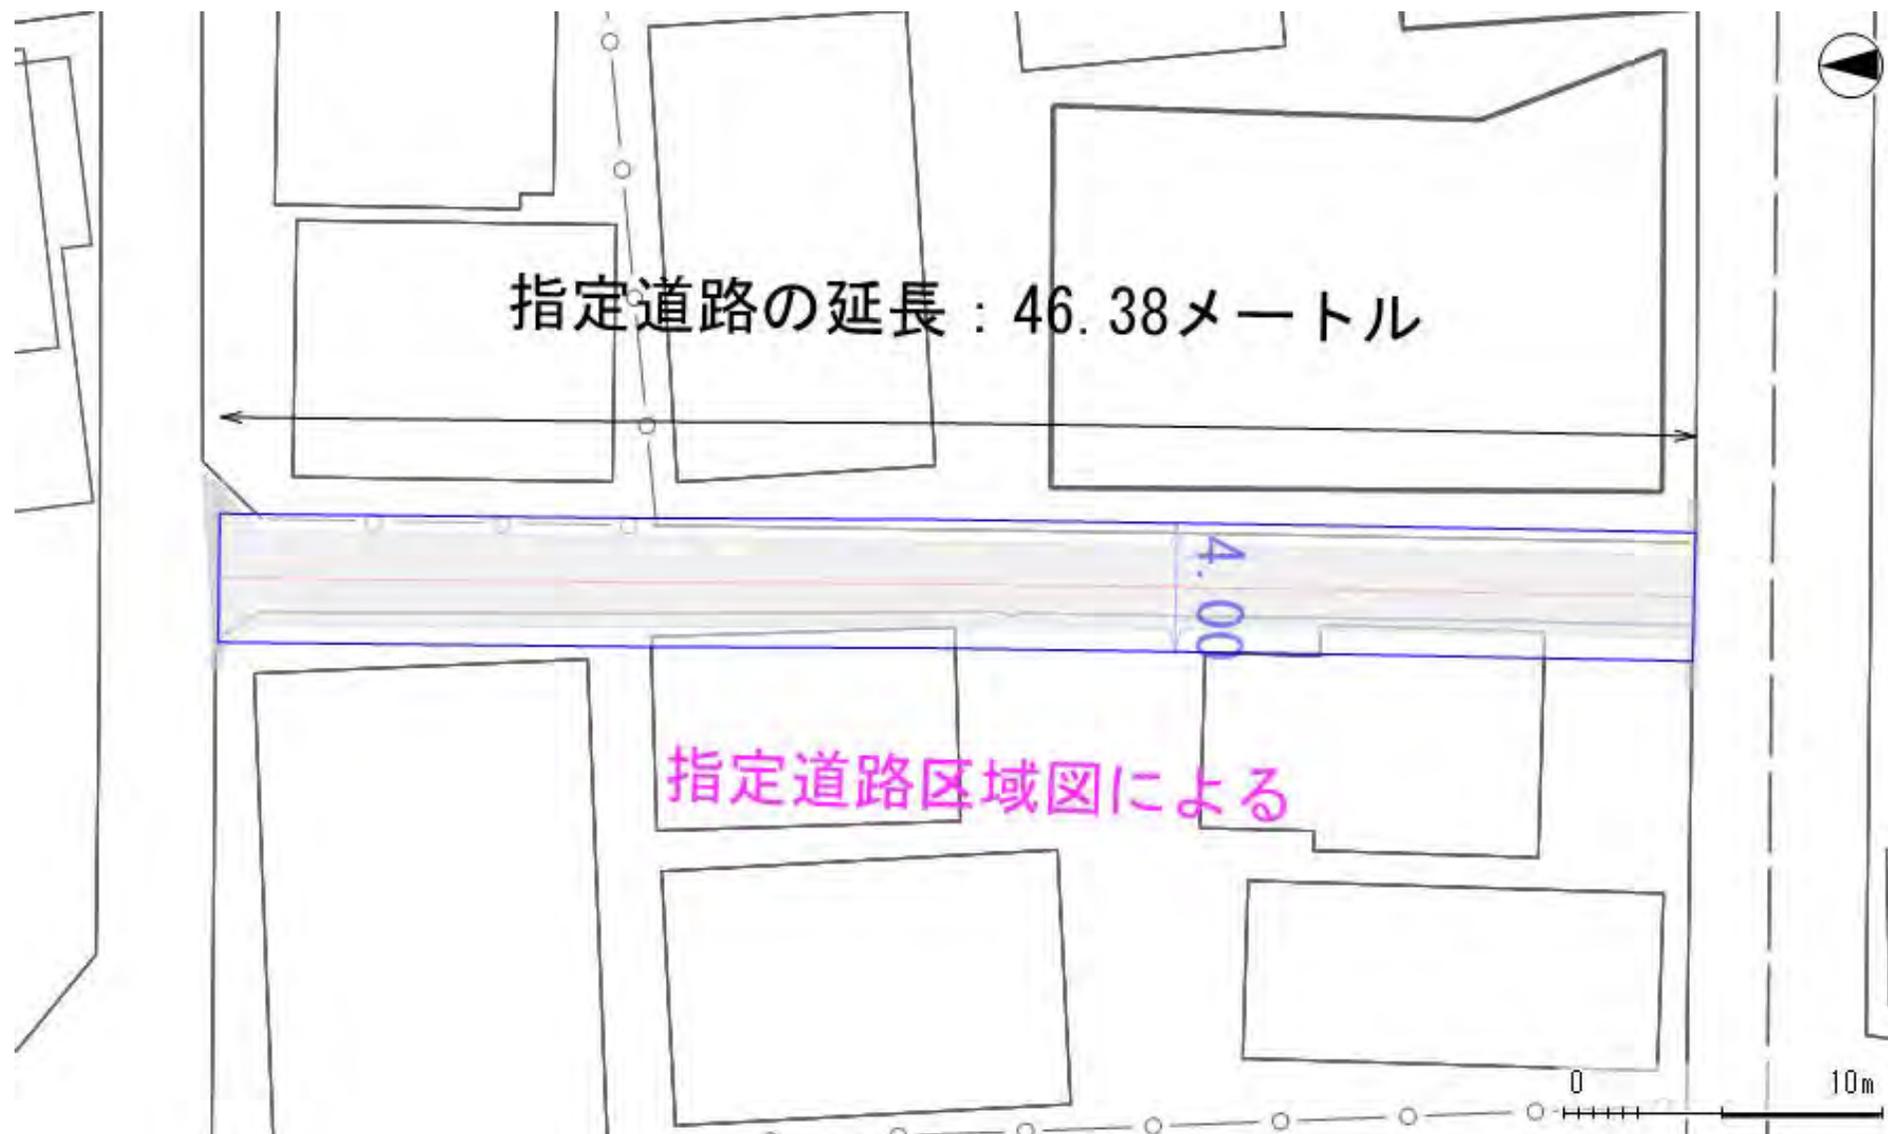

令和6年10月31日 作成

この地図は、東京都知事の承認を受けて、東京都縮尺2,500分の1地形図を利用して作成したものである。(承認番号)3都市基交著第57号、令和3年6月17日
無断複製、転用、転載を禁じます。この地図による道路や建築物等の線形は、現地と異なることがありますのでご注意ください。この調書における道路の情報に関しては、調書
作成時点における内容を記載しております。最新情報は窓口でご確認ください。

指定道路調書

(第一面)

整理番号	20-66_067	指定道路図対照番号	66-20-0000-0193001	指定道路の種類	2項道路	
指定の年月日		指定道路の延長	208.453	メートル	指定道路の幅員	4.00 ~ 4.00 メートル
指定道路の位置	足立区 足立4丁目1-16、1-17、1-2、1-21、1-22、1-23、1-24、1-25、1-42、1-48、1-53、1-57、1-6、5-1、5-12、5-13、5-14、5-15、5-4、5-5、5-6、5-7、5-8、65-17、66-11、66-13、66-14、67-15、67-21、67-31、68-10、68-12、68-13、68-2、68-3、68-6、68-7、68-9、69-10、69-5、70-28、7-15、7-23、7-26、7-29、7-30、7-31、7-5、8-1、9-1、9-12、9-14、9-16、9-19、9-20					
申請者の氏名						
水平距離指定の年月日		水平距離指定に係る道路の部分の延長		メートル	水平距離	メートル
水平距離指定に係る道路の部分の位置						
その他	指定道路の位置は、都市再生街区基本調査に基づく公図データと東京都縮尺1/2,500地形図を重ね、自動的に抽出した地番を記載しています。 このため最新の情報ではなく、精度上の誤差を含みます。詳しい内容については担当にお問合わせ下さい					
						令和6年10月30日 作成

位置図


索引



令和6年10月30日 作成

この地図は、東京都知事の承認を受けて、東京都縮尺2,500分の1地形図を利用して作成したものである。(承認番号)3都市基交著第57号、令和3年6月17日
無断複製、転用、転載を禁じます。この地図による道路や建築物等の線形は、現地と異なることがありますのでご注意ください。この調書における道路の情報に関しては、調書
作成時点における内容を記載しております。最新情報は窓口でご確認ください。

位置図

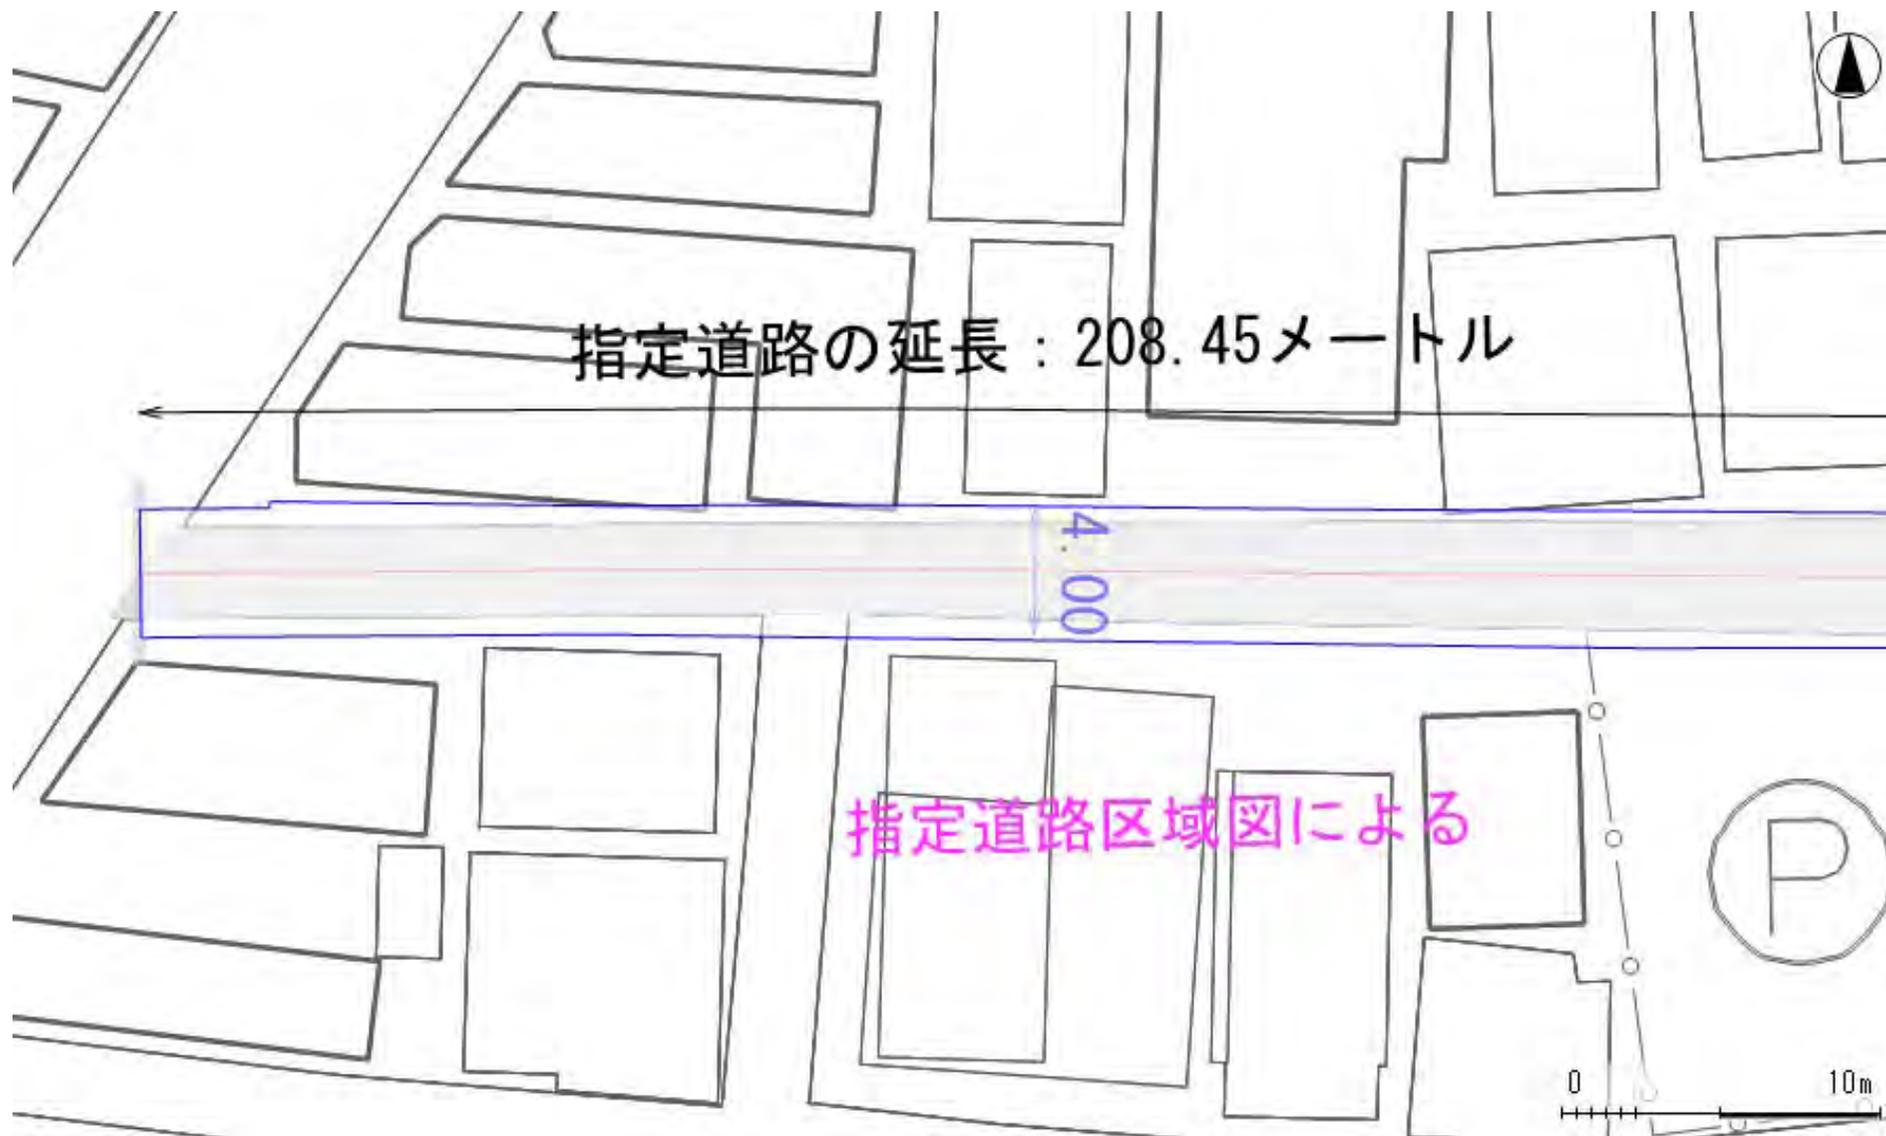

令和6年10月30日 作成

この地図は、東京都知事の承認を受けて、東京都縮尺2,500分の1地形図を利用して作成したものである。(承認番号)3都市基交著第57号、令和3年6月17日
無断複製、転用、転載を禁じます。この地図による道路や建築物等の線形は、現地と異なることがありますのでご注意ください。この調書における道路の情報に関しては、調書作成時点における内容を記載しております。最新情報は窓口でご確認ください。

位置図


図番号 2



令和6年10月30日 作成

この地図は、東京都知事の承認を受けて、東京都縮尺2,500分の1地形図を利用して作成したものである。(承認番号)3都市基交著第57号、令和3年6月17日
無断複製、転用、転載を禁じます。この地図による道路や建築物等の線形は、現地と異なることがありますのでご注意ください。この調書における道路の情報に関しては、調書
作成時点における内容を記載しております。最新情報は窓口でご確認ください。

位置図

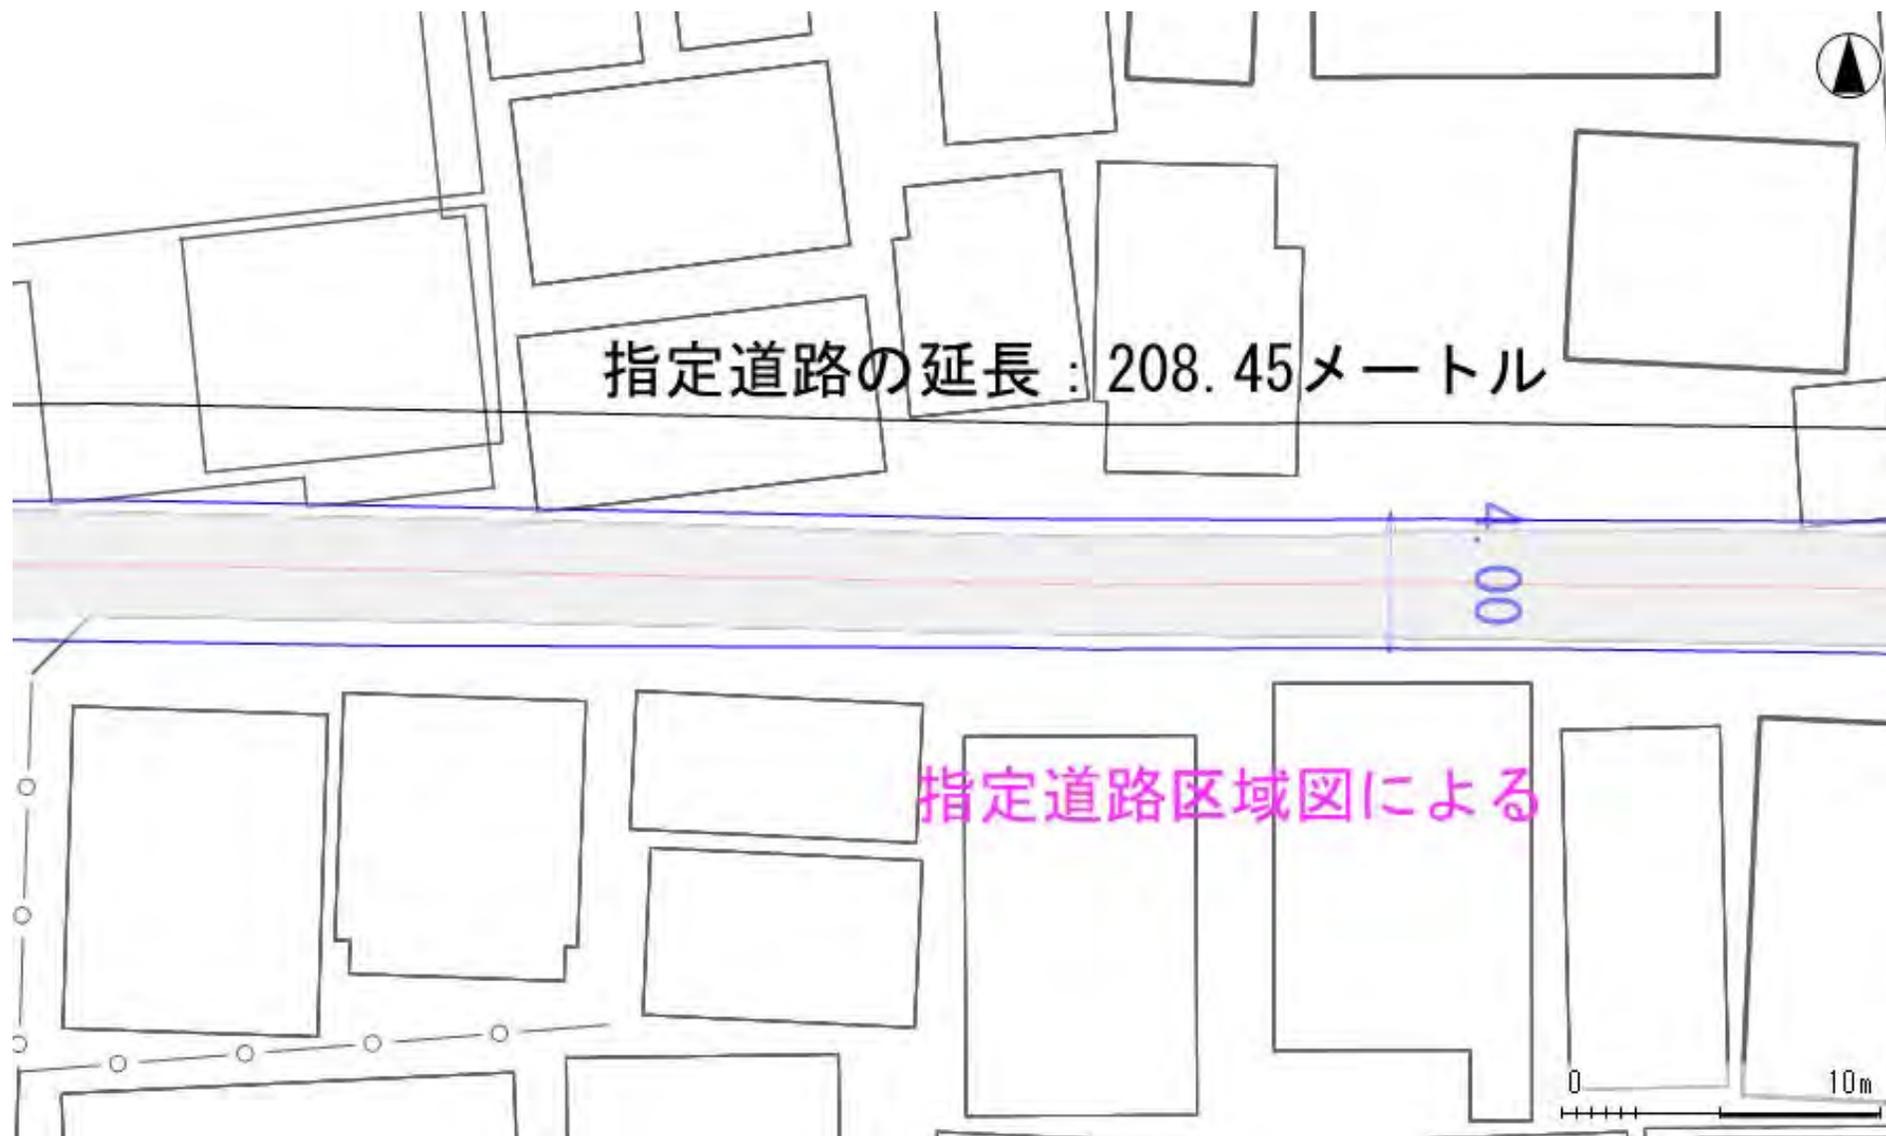


令和6年10月30日 作成

この地図は、東京都知事の承認を受けて、東京都縮尺2,500分の1地形図を利用して作成したものである。(承認番号)3都市基交著第57号、令和3年6月17日
無断複製、転用、転載を禁じます。この地図による道路や建築物等の線形は、現地と異なることがありますのでご注意ください。この調書における道路の情報に関しては、調書
作成時点における内容を記載しております。最新情報は窓口でご確認ください。

位置図

図番号 4

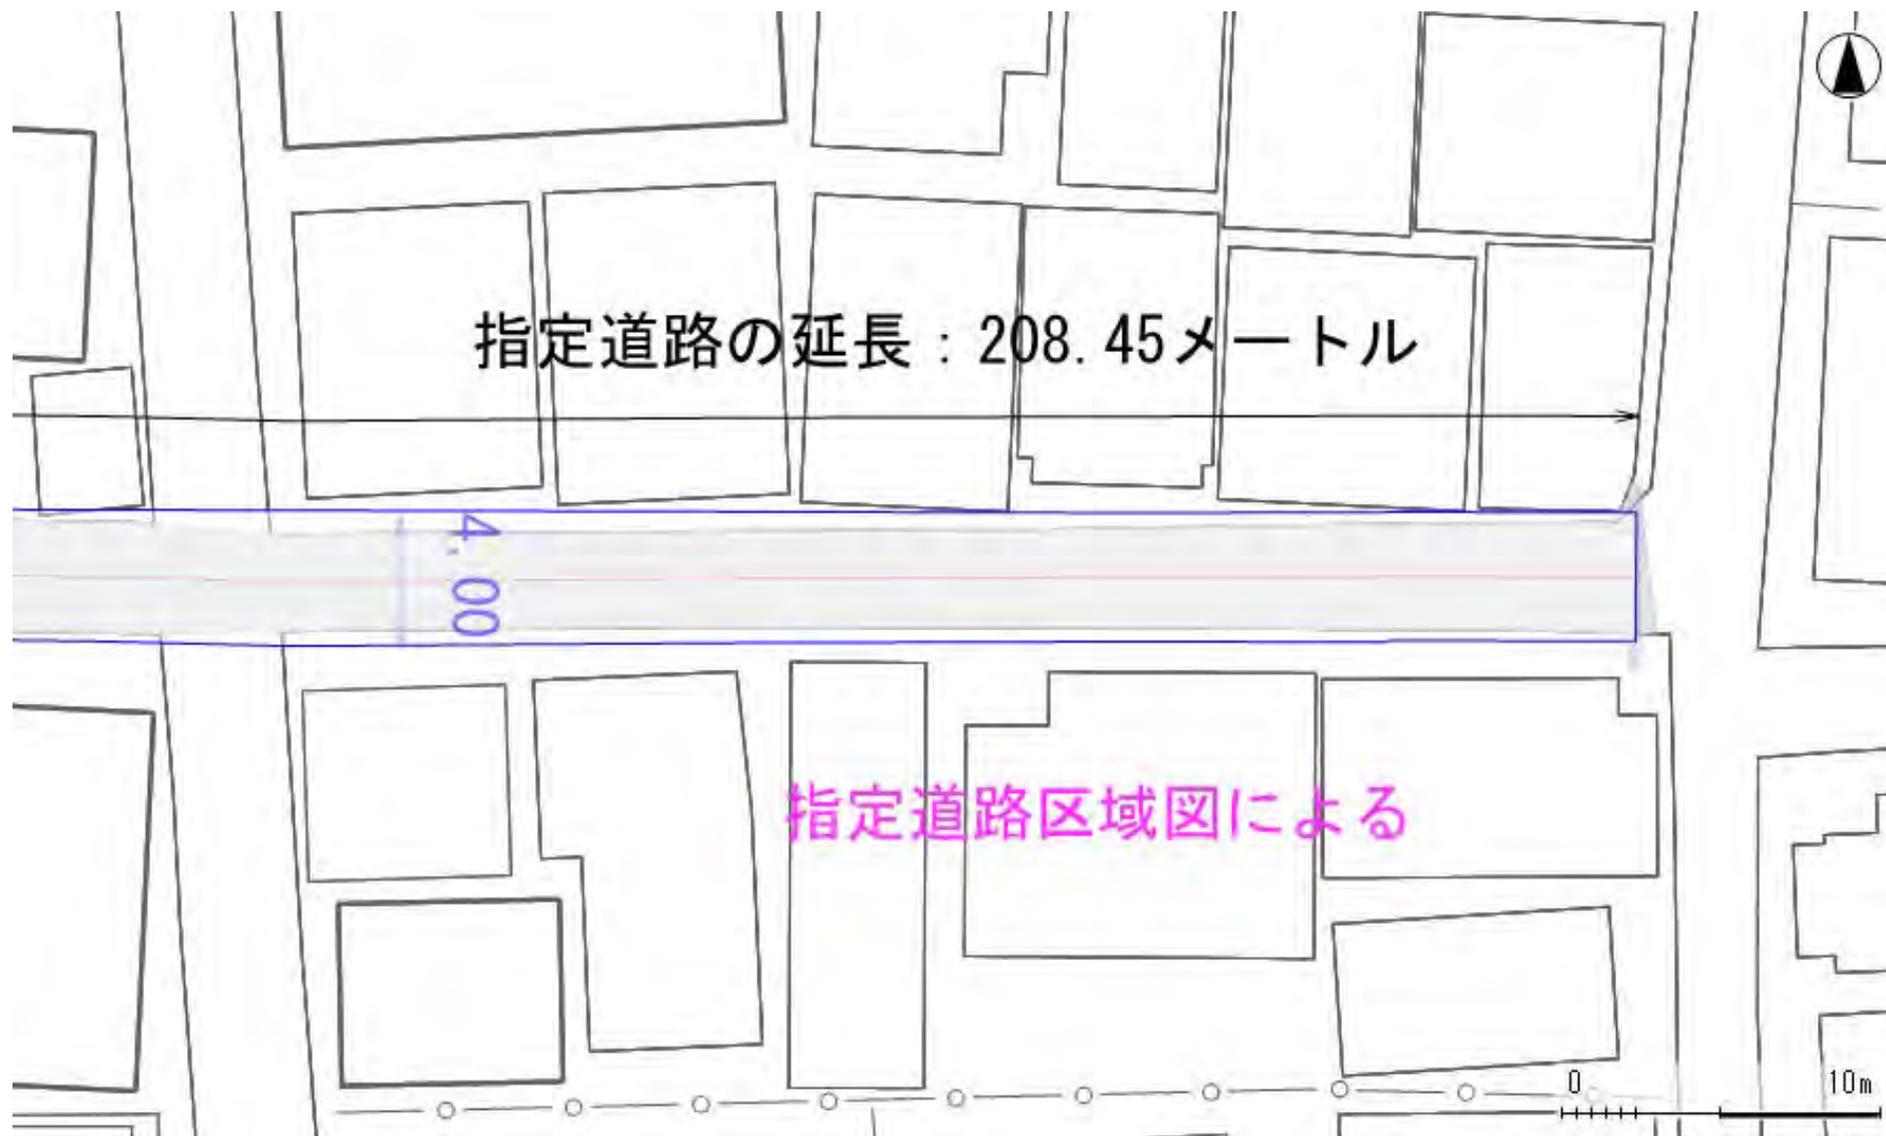

令和6年10月30日 作成


この地図は、東京都知事の承認を受けて、東京都縮尺2,500分の1地形図を利用して作成したものである。(承認番号)3都市基交著第57号、令和3年6月17日
無断複製、転用、転載を禁じます。この地図による道路や建築物等の線形は、現地と異なることがありますのでご注意ください。この調書における道路の情報に関しては、調書
作成時点における内容を記載しております。最新情報は窓口でご確認ください。

指定道路調書

(第一面)

整理番号	20-66_104	指定道路図対照番号	66-20-0000-0201601	指定道路の種類	2項道路			
指定の年月日		指定道路の延長	89.821	メートル	指定道路の幅員	4.00	～ 4.00	メートル
指定道路の位置	足立区 足立2丁目131-11、131-25、131-29、131-30、131-31、1367-5 、1367-6、1367-9、1369-10、1369-21、1369-22、1369-32 、1369-41、1369-42、1369-61、1369-62、1369-7、1369-9 、1371-21、1371-22、1371-31、1376-10、1376-111、1376 -131、1376-132、1376-141、1376-142、1376-151、1376- 152、1376-211、1376-222、1376-231、1376-232、1376-2 42、1376-251、1376-252、1376-261、1376-262、1376-27 1、1376-272、1378-1、1378-22							
申請者の氏名								
水平距離指定の年月日		水平距離指定に係る道路の部分の延長		メートル	水平距離		メートル	
水平距離指定の 係る道路の部分の 位置								
その他	指定道路の位置は、都市再生街区基本調査に基づく公図データと東京都縮尺1/2,500地形図を重ね、自動的に抽出した地番を記載しています。 このため最新の情報ではなく、精度上の誤差を含みます。詳しい内容については担当にお問合わせ下さい 令和6年10月23日 作成							

位置図

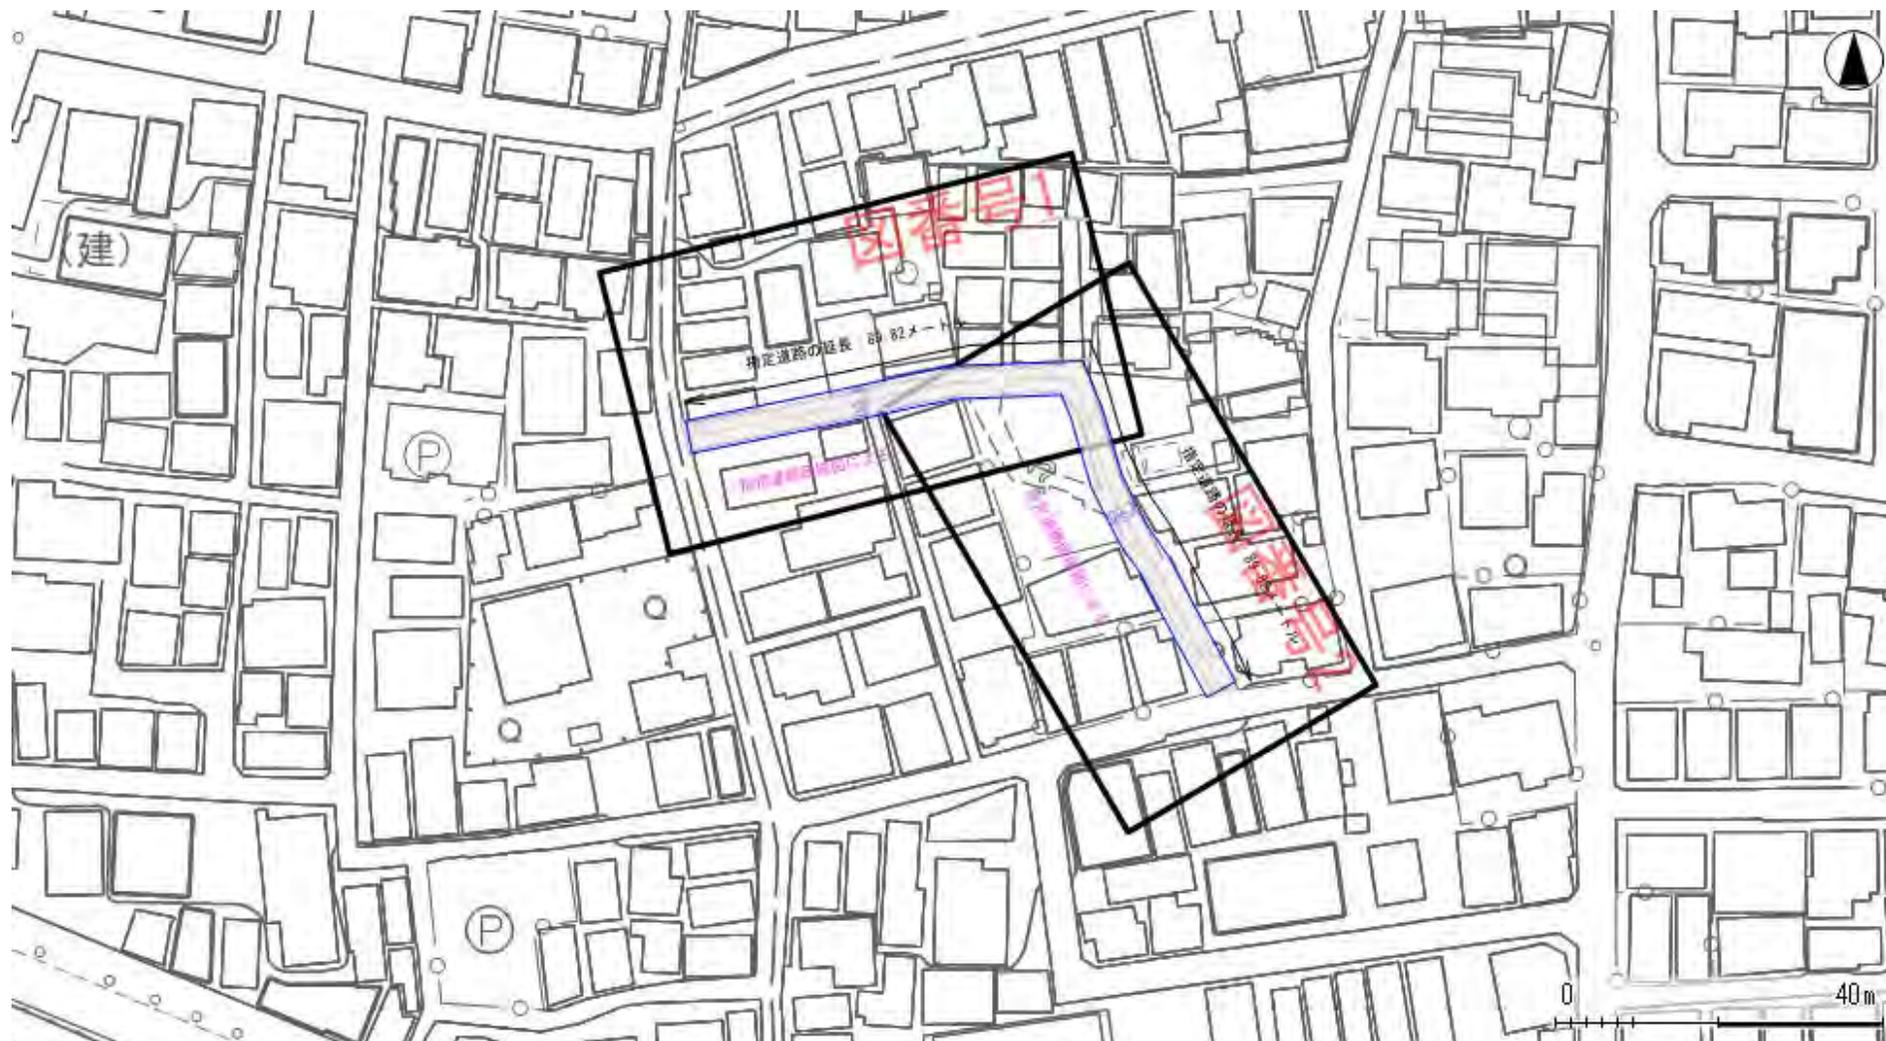

令和6年10月23日 作成

この地図は、東京都知事の承認を受けて、東京都縮尺2,500分の1地形図を利用して作成したものである。(承認番号)3都市基交著第57号、令和3年6月17日
無断複製、転用、転載を禁じます。この地図による道路や建築物等の線形は、現地と異なることがありますのでご注意ください。この調書における道路の情報に関しては、調書
作成時点における内容を記載しております。最新情報は窓口でご確認ください。

位置図



令和6年10月23日 作成

この地図は、東京都知事の承認を受けて、東京都縮尺2,500分の1地形図を利用して作成したものである。(承認番号)3都市基交著第57号、令和3年6月17日
無断複製、転用、転載を禁じます。この地図による道路や建築物等の線形は、現地と異なることがありますのでご注意ください。この調書における道路の情報に関しては、調書
作成時点における内容を記載しております。最新情報は窓口でご確認ください。

位置図



令和6年10月23日 作成

この地図は、東京都知事の承認を受けて、東京都縮尺2,500分の1地形図を利用して作成したものである。(承認番号)3都市基交著第57号、令和3年6月17日
無断複製、転用、転載を禁じます。この地図による道路や建築物等の線形は、現地と異なることがありますのでご注意ください。この調書における道路の情報に関しては、調書
作成時点における内容を記載しております。最新情報は窓口でご確認ください。

指定道路調書


(第一面)

整理番号	20-66_105	指定道路図対照番号	66-20-0000-0202002	指定道路の種類	2項道路	
指定の年月日		指定道路の延長	16.927	メートル	指定道路の幅員	4.00 ~ 4.00 メートル
指定道路の位置	足立区 足立2丁目1376-111、1376-112、1376-122、1376-141、1376-152、1376-161、1376-162、1376-171、1376-172、1376-181、1376-182、1376-191、1376-192、1376-201、1376-202、1376-211、1376-212、1376-221、1376-232、1376-262、1376-31、1376-32、1376-41、1376-42、1376-71、1376-72、1376-81					
申請者の氏名						
水平距離指定の年月日		水平距離指定に係る道路の部分の延長		メートル	水平距離	メートル
水平距離指定に係る道路の部分の位置						
その他	終端：地番1376-4南側筆界から北へ2m先まで。 指定道路の位置は、都市再生街区基本調査に基づく公図データと東京都縮尺1/2,500地形図を重ね、自動的に抽出した地番を記載しています。 このため最新の情報ではなく、精度上の誤差を含みます。詳しい内容については担当にお問合わせ下さい					

令和6年10月18日 作成

位置図


索引

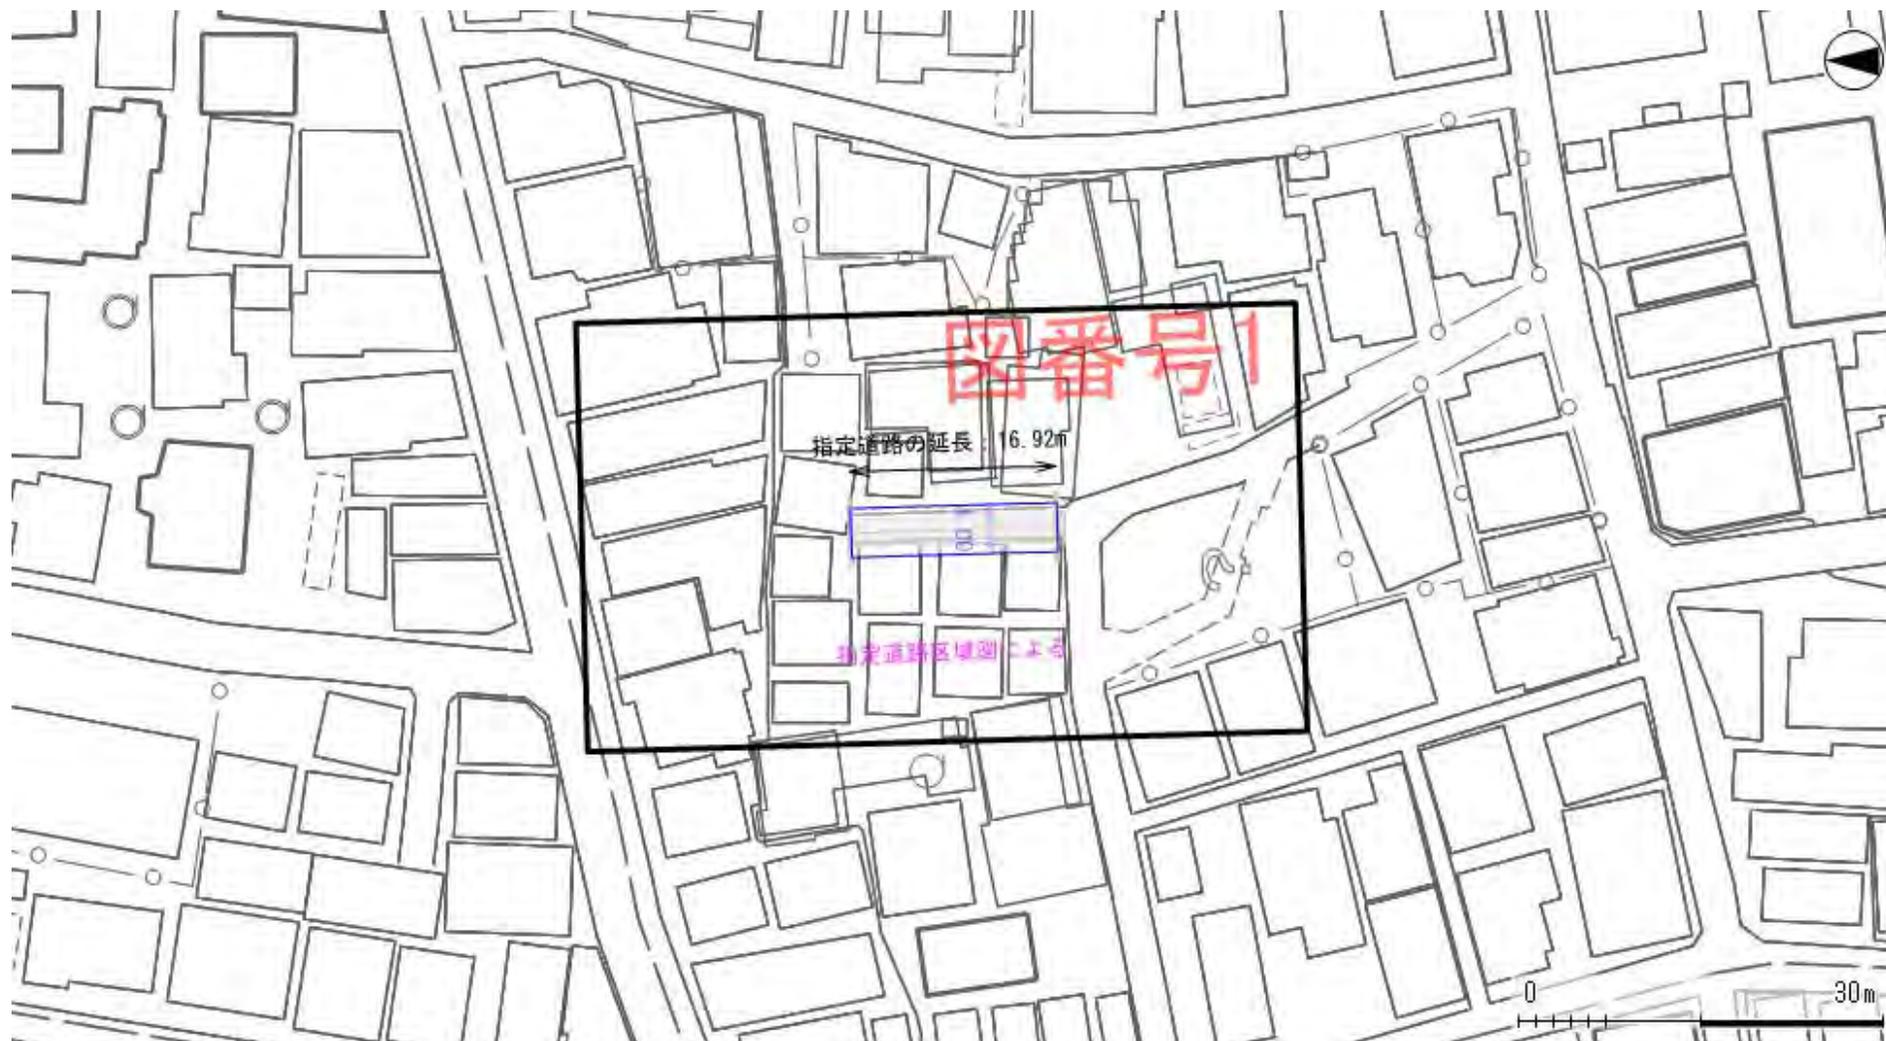

令和6年10月18日 作成

この地図は、東京都知事の承認を受けて、東京都縮尺2,500分の1地形図を利用して作成したものである。(承認番号)3都市基交著第57号、令和3年6月17日
無断複製、転用、転載を禁じます。この地図による道路や建築物等の線形は、現地と異なることがありますのでご注意ください。この調書における道路の情報に関しては、調書
作成時点における内容を記載しております。最新情報は窓口でご確認ください。

位置図

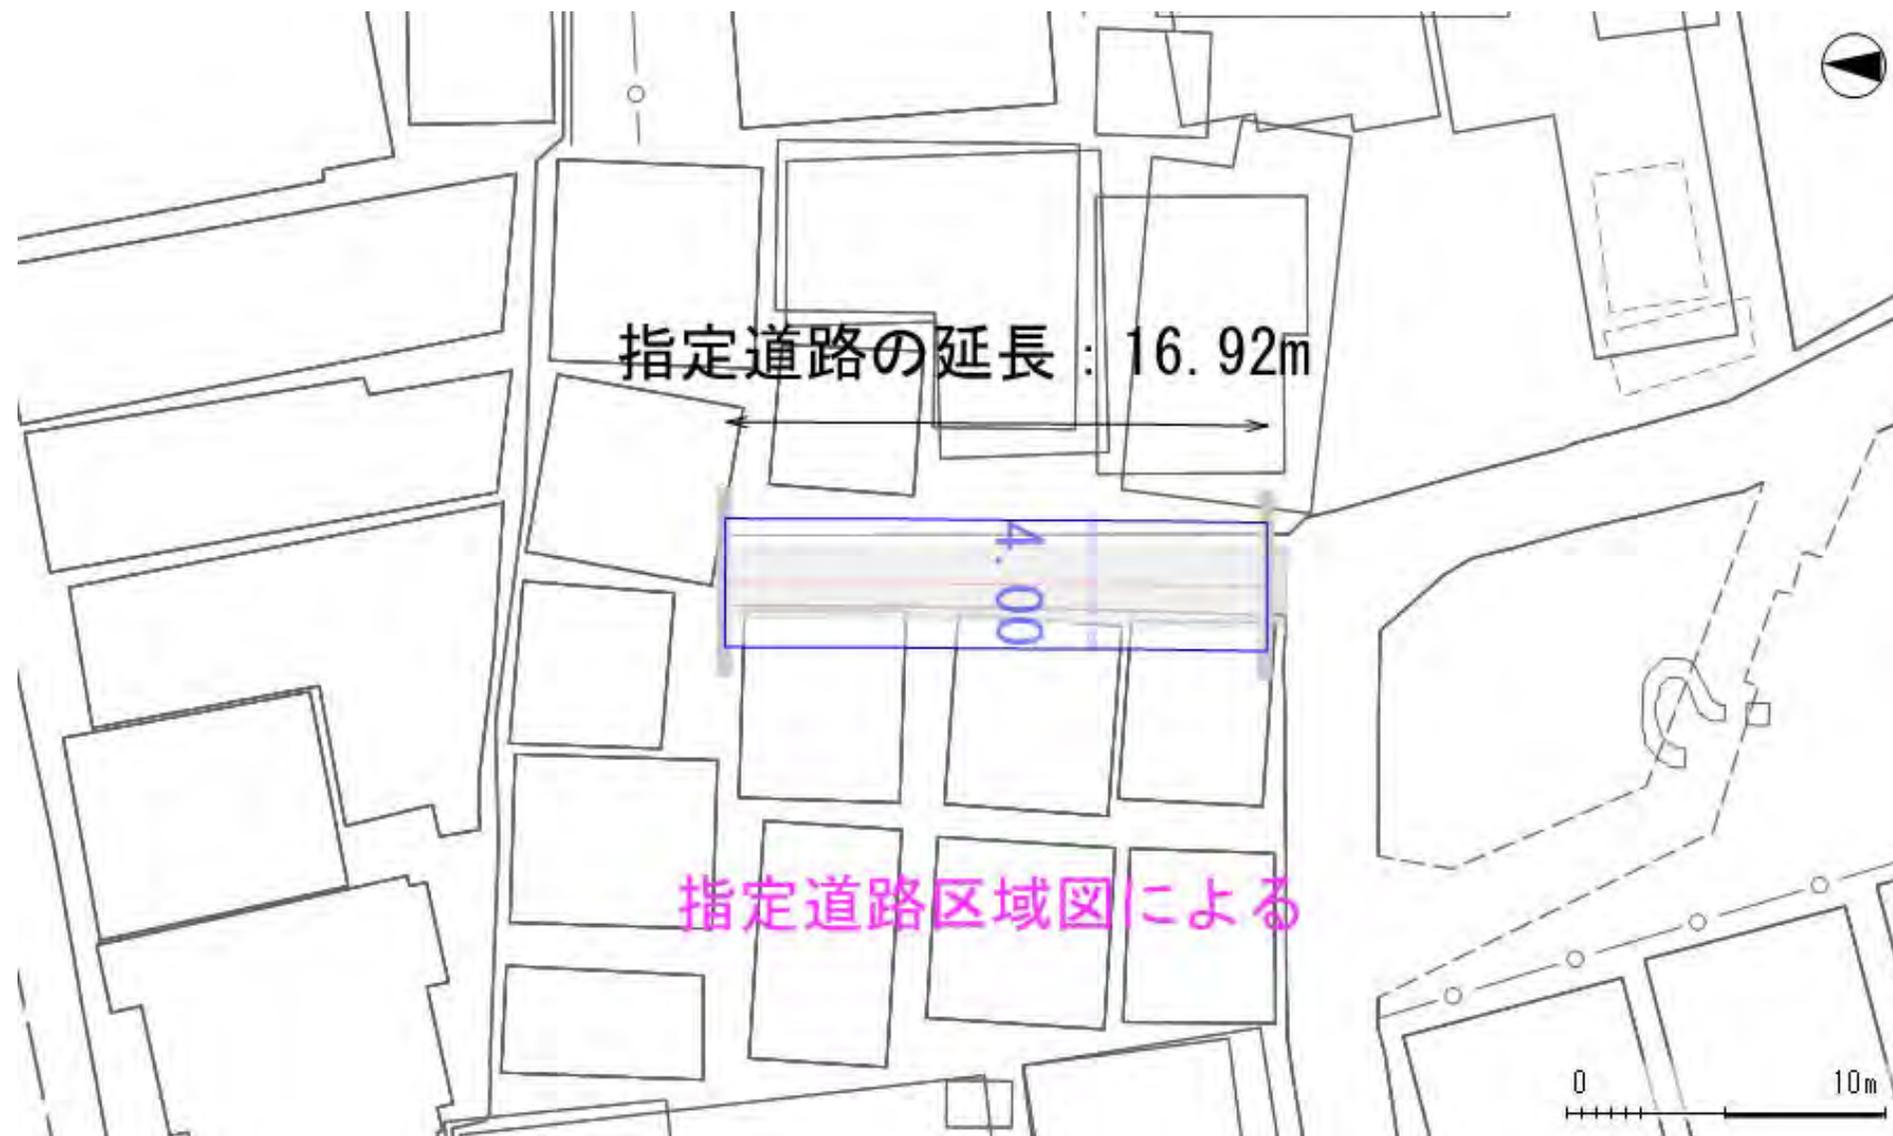

令和6年10月18日 作成

この地図は、東京都知事の承認を受けて、東京都縮尺2,500分の1地形図を利用して作成したものである。(承認番号)3都市基交著第57号、令和3年6月17日
無断複製、転用、転載を禁じます。この地図による道路や建築物等の線形は、現地と異なることがありますのでご注意ください。この調書における道路の情報に関しては、調書
作成時点における内容を記載しております。最新情報は窓口でご確認ください。

指定道路調書

(第一面)

整理番号	20-68_002	指定道路図対照番号	68-20-0000-0242301	指定道路の種類	2項道路	
指定の年月日		指定道路の延長	46.546	メートル	指定道路の幅員	4.00 ~ 4.00 メートル
指定道路の位置	<p>足立区 綾瀬1丁目295-1、245-5、245-4及び200-3の内、199-6の内、199-5の内、199-4の内及び292-4の先、245-6の先、245-5の先、245-4の先、245-3の先、245-2の先、245-1の先、244-2の先、295-9の先、295-8の先、295-4の先、295-14の先、295-13の先、295-12の先、295-11の先、295-1の先</p>					
申請者の氏名						
水平距離指定の年月日		水平距離指定に係る道路の部分の延長		メートル	水平距離	メートル
水平距離指定に係る道路の部分の位置						
その他	<p>指定道路の位置は、都市再生街区基本調査に基づく公図データと東京都縮尺1/2,500地形図を重ね、自動的に抽出した地番を記載しています。 このため最新の情報ではなく、精度上の誤差を含みます。詳しい内容については担当にお問合わせ下さい</p> <p style="text-align: right;">令和6年10月18日 作成</p>					

位置図


索引



令和6年10月18日 作成

この地図は、東京都知事の承認を受けて、東京都縮尺2,500分の1地形図を利用して作成したものである。(承認番号)3都市基交著第57号、令和3年6月17日
無断複製、転用、転載を禁じます。この地図による道路や建築物等の線形は、現地と異なることがありますのでご注意ください。この調書における道路の情報に関しては、調書
作成時点における内容を記載しております。最新情報は窓口でご確認ください。

位置図

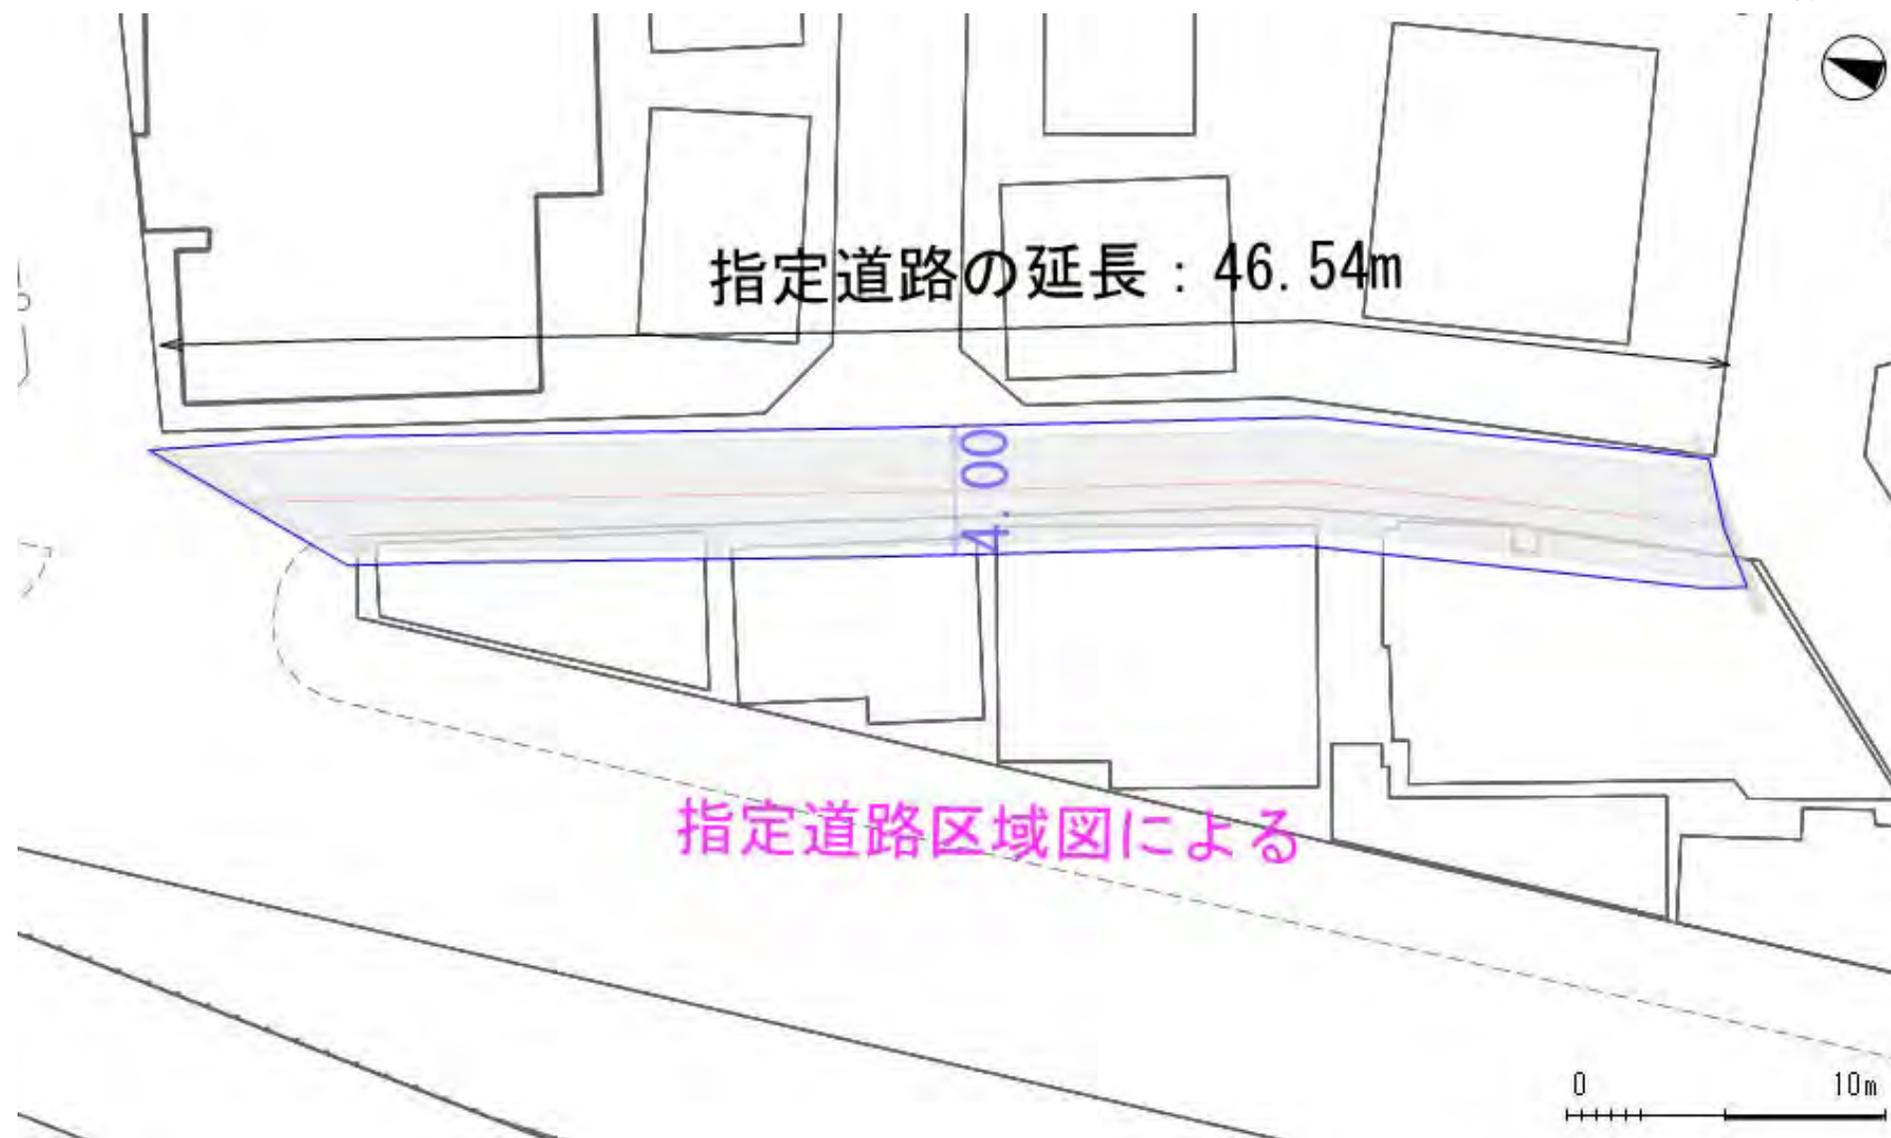

令和6年10月18日 作成

この地図は、東京都知事の承認を受けて、東京都縮尺2,500分の1地形図を利用して作成したものである。(承認番号)3都市基交著第57号、令和3年6月17日
無断複製、転用、転載を禁じます。この地図による道路や建築物等の線形は、現地と異なることがありますのでご注意ください。この調書における道路の情報に関しては、調書作成時点における内容を記載しております。最新情報は窓口でご確認ください。

指定道路調書

(第一面)

整理番号	20-79_013	指定道路図対照番号	79-20-0000-0248702	指定道路の種類	2項道路			
指定の年月日		指定道路の延長	74.036	メートル	指定道路の幅員	4.00	～ 4.00	メートル
指定道路の位置	足立区 神明3丁目163-1、163-1、169、169、170、170、171-2、171-2、171-3、171-3、172-1、172-1、172-4、172-4、172-5、172-5、174-2、174-2、176-2、176-2、177-2、177-2、178-2、178-2、179-1、179-1、179-2、179-2、180-1、180-1、180-2、180-2、180-3、180-3、180-6、180-6、182-1、182-1、182-2、182-2							
申請者の氏名								
水平距離指定の年月日		水平距離指定に係る道路の部分の延長		メートル	水平距離		メートル	
水平距離指定に係る道路の部分の位置								
その他	指定道路の位置は、都市再生街区基本調査に基づく公図データと東京都縮尺1/2,500地形図を重ね、自動的に抽出した地番を記載しています。 このため最新の情報ではなく、精度上の誤差を含みます。詳しい内容については担当にお問合わせ下さい							

令和6年11月19日 作成

位置図


索引



令和6年11月19日 作成

この地図は、東京都知事の承認を受けて、東京都縮尺2,500分の1地形図を利用して作成したものである。(承認番号)3都市基交著第57号、令和3年6月17日
無断複製、転用、転載を禁じます。この地図による道路や建築物等の線形は、現地と異なることがありますのでご注意ください。この調書における道路の情報に関しては、調書作成時点における内容を記載しております。最新情報は窓口でご確認ください。

位置図

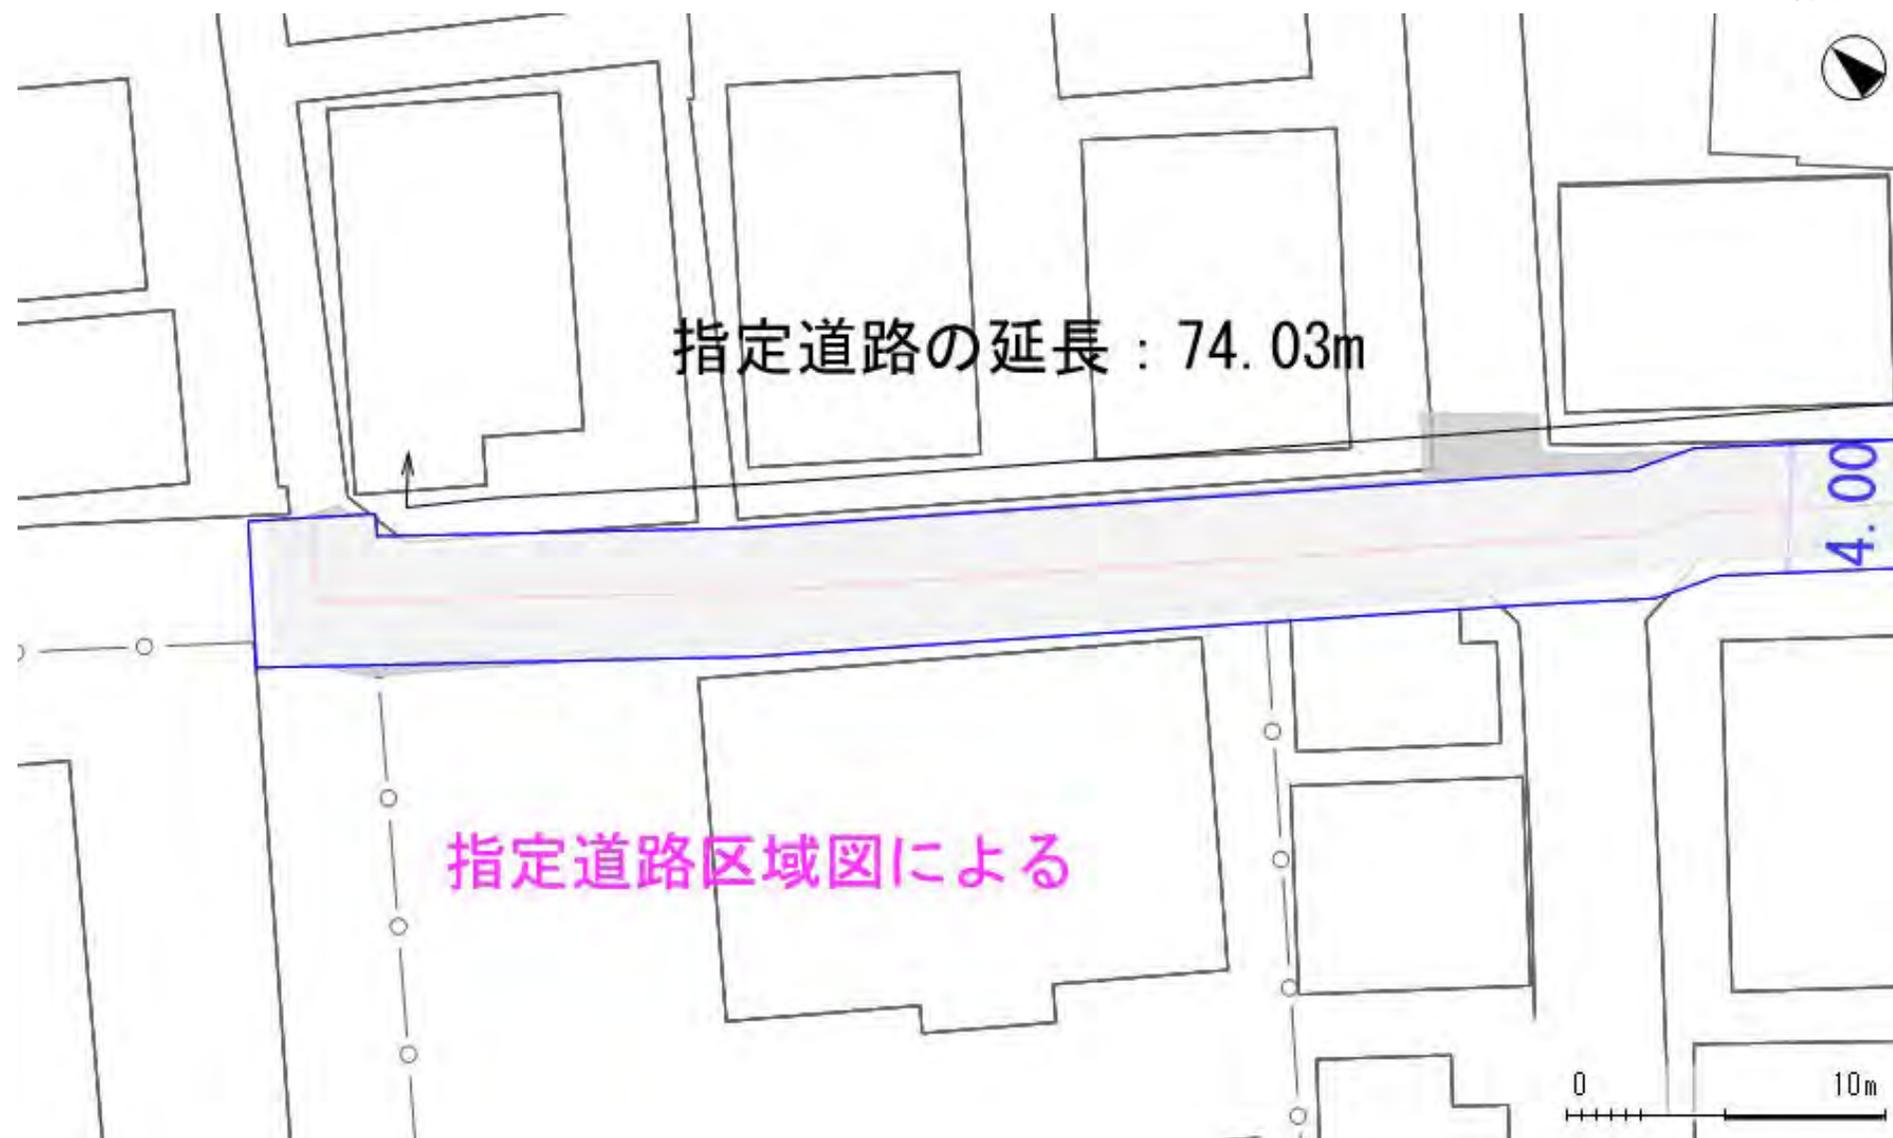

令和6年11月19日 作成

この地図は、東京都知事の承認を受けて、東京都縮尺2,500分の1地形図を利用して作成したものである。(承認番号)3都市基交著第57号、令和3年6月17日
無断複製、転用、転載を禁じます。この地図による道路や建築物等の線形は、現地と異なることがありますのでご注意ください。この調書における道路の情報に関しては、調書
作成時点における内容を記載しております。最新情報は窓口でご確認ください。

位置図



令和6年11月19日 作成

この地図は、東京都知事の承認を受けて、東京都縮尺2,500分の1地形図を利用して作成したものである。(承認番号)3都市基交著第57号、令和3年6月17日
無断複製、転用、転載を禁じます。この地図による道路や建築物等の線形は、現地と異なることがありますのでご注意ください。この調書における道路の情報に関しては、調書
作成時点における内容を記載しております。最新情報は窓口でご確認ください。


指定道路調書

(第一面)

整理番号	20-83_005	指定道路図対照番号	83-20-0000-0253601	指定道路の種類	2項道路	
指定の年月日		指定道路の延長	42.922	メートル	指定道路の幅員	4.00 ~ 4.00 メートル
指定道路の位置	<p>足立区 大谷田2丁目138-9、138-8、137-3、125-8及び125-1の内、125-2の内、125-6の内、126-1の内、126-3の内、137-1の内、137-2の内、137-4の内、138-1の内、138-6の内、138-7の内及び125-1の先、125-2の先、125-6の先、125-8の先、126-1の先、126-3の先、137-1の先、137-2の先、137-3の先、137-4の先、138-1の先、138-6の先、138-7の先、138-8の先、138-9の先</p>					
申請者の氏名						
水平距離指定の年月日		水平距離指定に係る道路の部分の延長		メートル	水平距離	メートル
水平距離指定に係る道路の部分の位置						
その他	<p>指定道路の位置は、都市再生街区基本調査に基づく公図データと東京都縮尺1/2,500地形図を重ね、自動的に抽出した地番を記載しています。 このため最新の情報ではなく、精度上の誤差を含みます。詳しい内容については担当にお問合わせ下さい</p> <p style="text-align: right;">令和6年11月18日 作成</p>					

位置図

索引

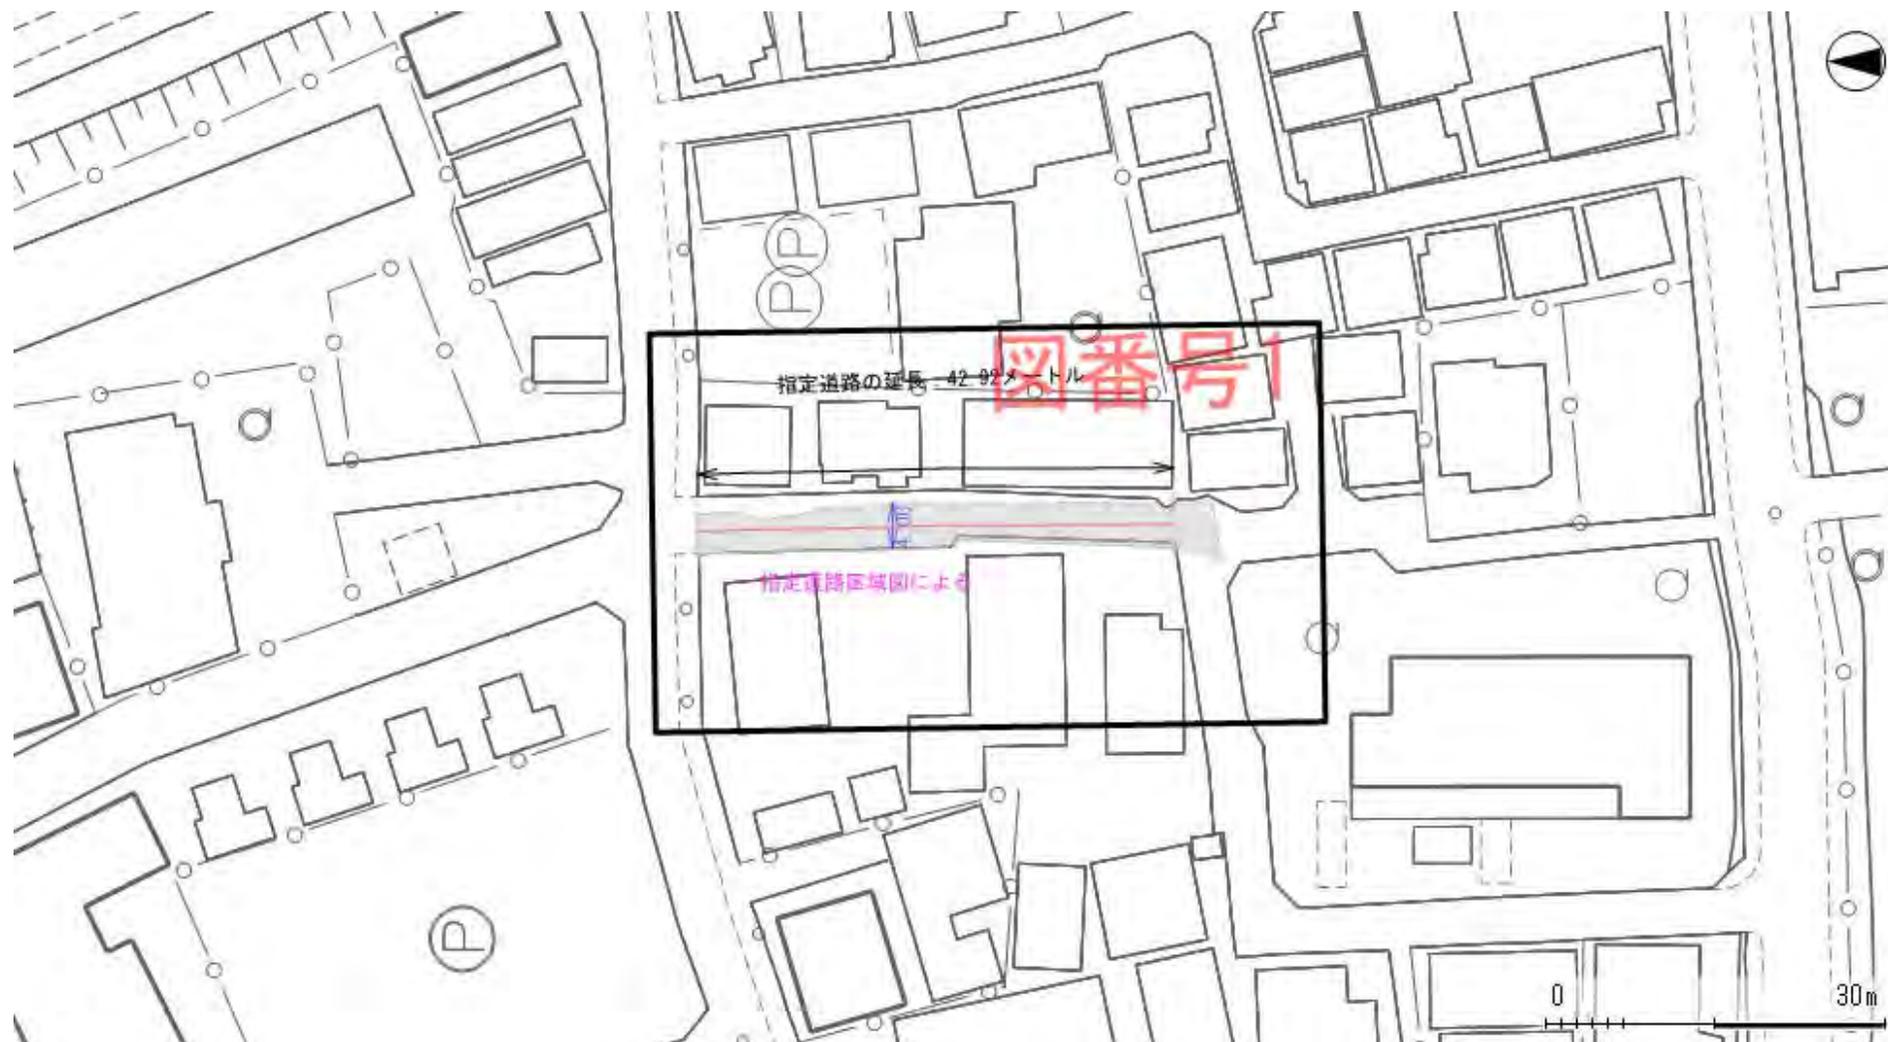

令和6年11月18日 作成

この地図は、東京都知事の承認を受けて、東京都縮尺2,500分の1地形図を利用して作成したものである。(承認番号)3都市基交著第57号、令和3年6月17日
無断複製、転用、転載を禁じます。この地図による道路や建築物等の線形は、現地と異なることがありますのでご注意ください。この調書における道路の情報に関しては、調書
作成時点における内容を記載しております。最新情報は窓口でご確認ください。

位置図



令和6年11月18日 作成

この地図は、東京都知事の承認を受けて、東京都縮尺2,500分の1地形図を利用して作成したものである。(承認番号)3都市基交著第57号、令和3年6月17日
無断複製、転用、転載を禁じます。この地図による道路や建築物等の線形は、現地と異なることがありますのでご注意ください。この調書における道路の情報に関しては、調書
作成時点における内容を記載しております。最新情報は窓口でご確認ください。

指定道路調書


(第一面)

整理番号	20-84_005	指定道路図対照番号	84-20-0000-0255901	指定道路の種類	2項道路	
指定の年月日		指定道路の延長	52.000	メートル	指定道路の幅員	4.00 ~ 4.00 メートル
指定道路の位置	足立区 中川5丁目1-51の内、1-82の内、983-11の内、983-3の内、984-3の内、985の内、986-1の内、986-2の内及び783-8の先、783-7の先、783-6の先、780-6の先、780-1の先、779-1の先、774-1の先					
申請者の氏名						
水平距離指定の年月日		水平距離指定に係る道路の部分の延長		メートル	水平距離	メートル
水平距離指定に係る道路の部分の位置						
その他	指定道路の位置は、都市再生街区基本調査に基づく公図データと東京都縮尺1/2,500地形図を重ね、自動的に抽出した地番を記載しています。 このため最新の情報ではなく、精度上の誤差を含みます。詳しい内容については担当にお問合わせ下さい					

令和6年11月18日 作成


位置図

索引

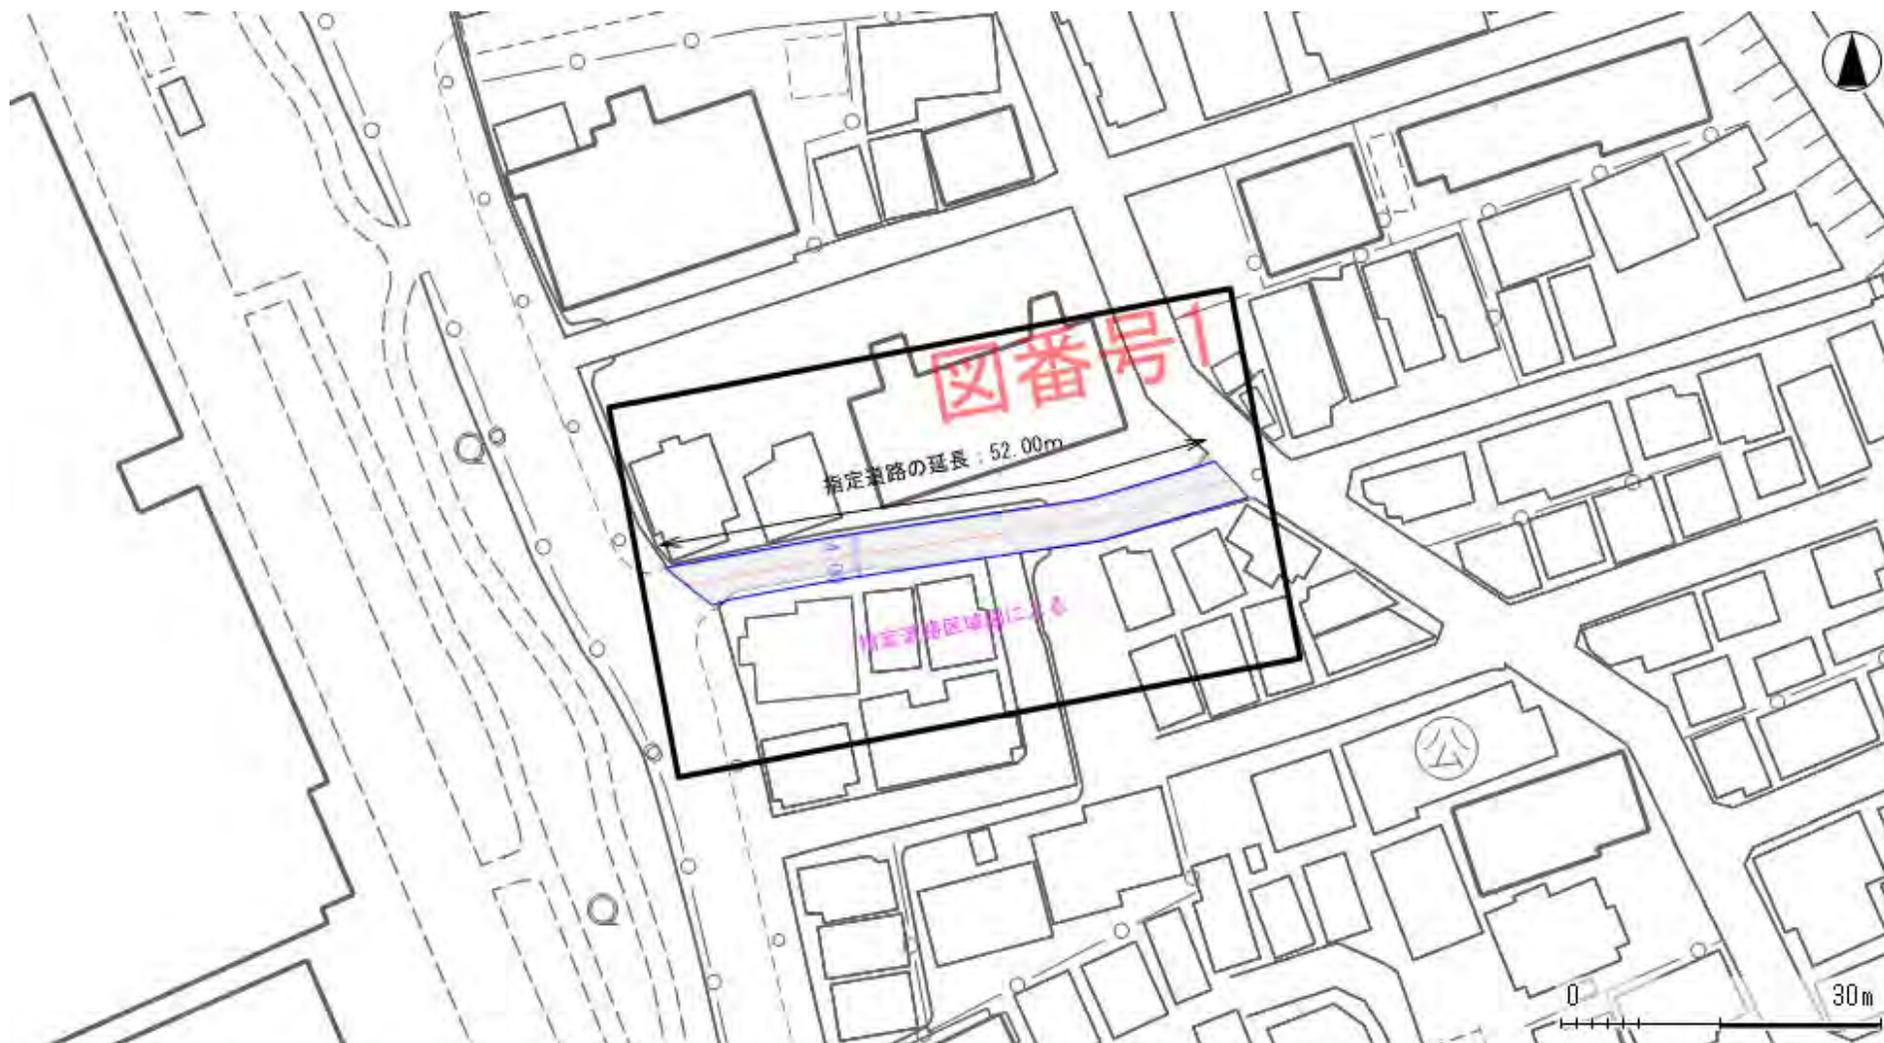

令和6年11月18日 作成

この地図は、東京都知事の承認を受けて、東京都縮尺2,500分の1地形図を利用して作成したものである。(承認番号)3都市基交著第57号、令和3年6月17日
無断複製、転用、転載を禁じます。この地図による道路や建築物等の線形は、現地と異なることがありますのでご注意ください。この調書における道路の情報に関しては、調書
作成時点における内容を記載しております。最新情報は窓口でご確認ください。

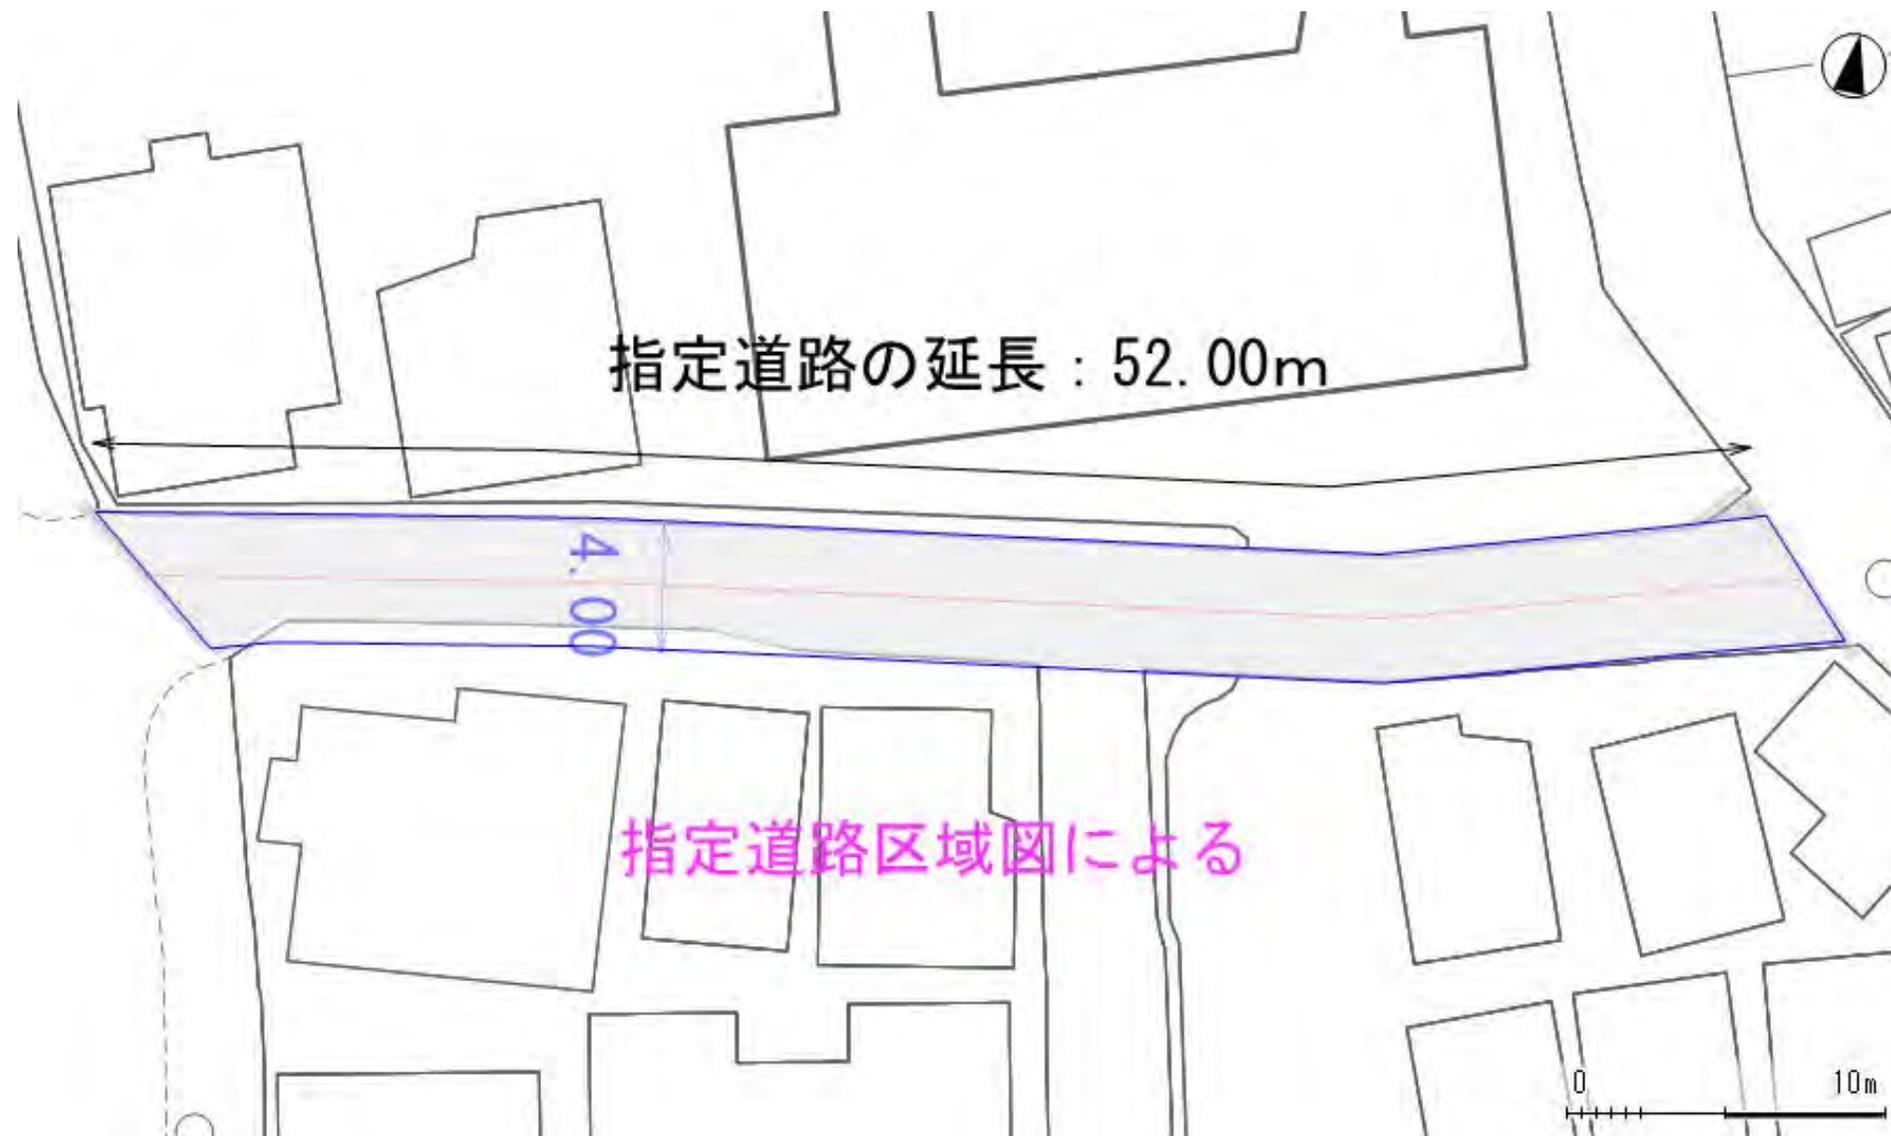

令和6年11月18日 作成

この地図は、東京都知事の承認を受けて、東京都縮尺2,500分の1地形図を利用して作成したものである。(承認番号)3都市基交著第57号、令和3年6月17日
無断複製、転用、転載を禁じます。この地図による道路や建築物等の線形は、現地と異なることがありますのでご注意ください。この調書における道路の情報に関しては、調書
作成時点における内容を記載しております。最新情報は窓口でご確認ください。