

足立区立東綾瀬中学校改築工事 工事変更説明会

令和6年5月30日（木）
19時00分～
東綾瀬中学校仮設校舎体育館

次 第


《進行》足立区 施設営繕部 東部地区建設課
建築第二係主査 広川 拓哉


1. 開会の挨拶
足立区 施設営繕部
東部地区建設課長 神山 和洋
2. 出席者紹介
3. 資料説明
足立区 施設営繕部 東部地区建設課
建築第二係長 長澤 清貴
 - 1) 工期の延長について
 - 2) 校庭の人工芝化について
4. 質疑応答
5. 閉会 挨拶
足立区 施設営繕部
東部地区建設課長 神山 和洋

— 閉 会 —


【お問い合わせ先】

足立区 施設営繕部 東部地区建設課
担当：長澤、広川
電話：03-3880-8032（直通）

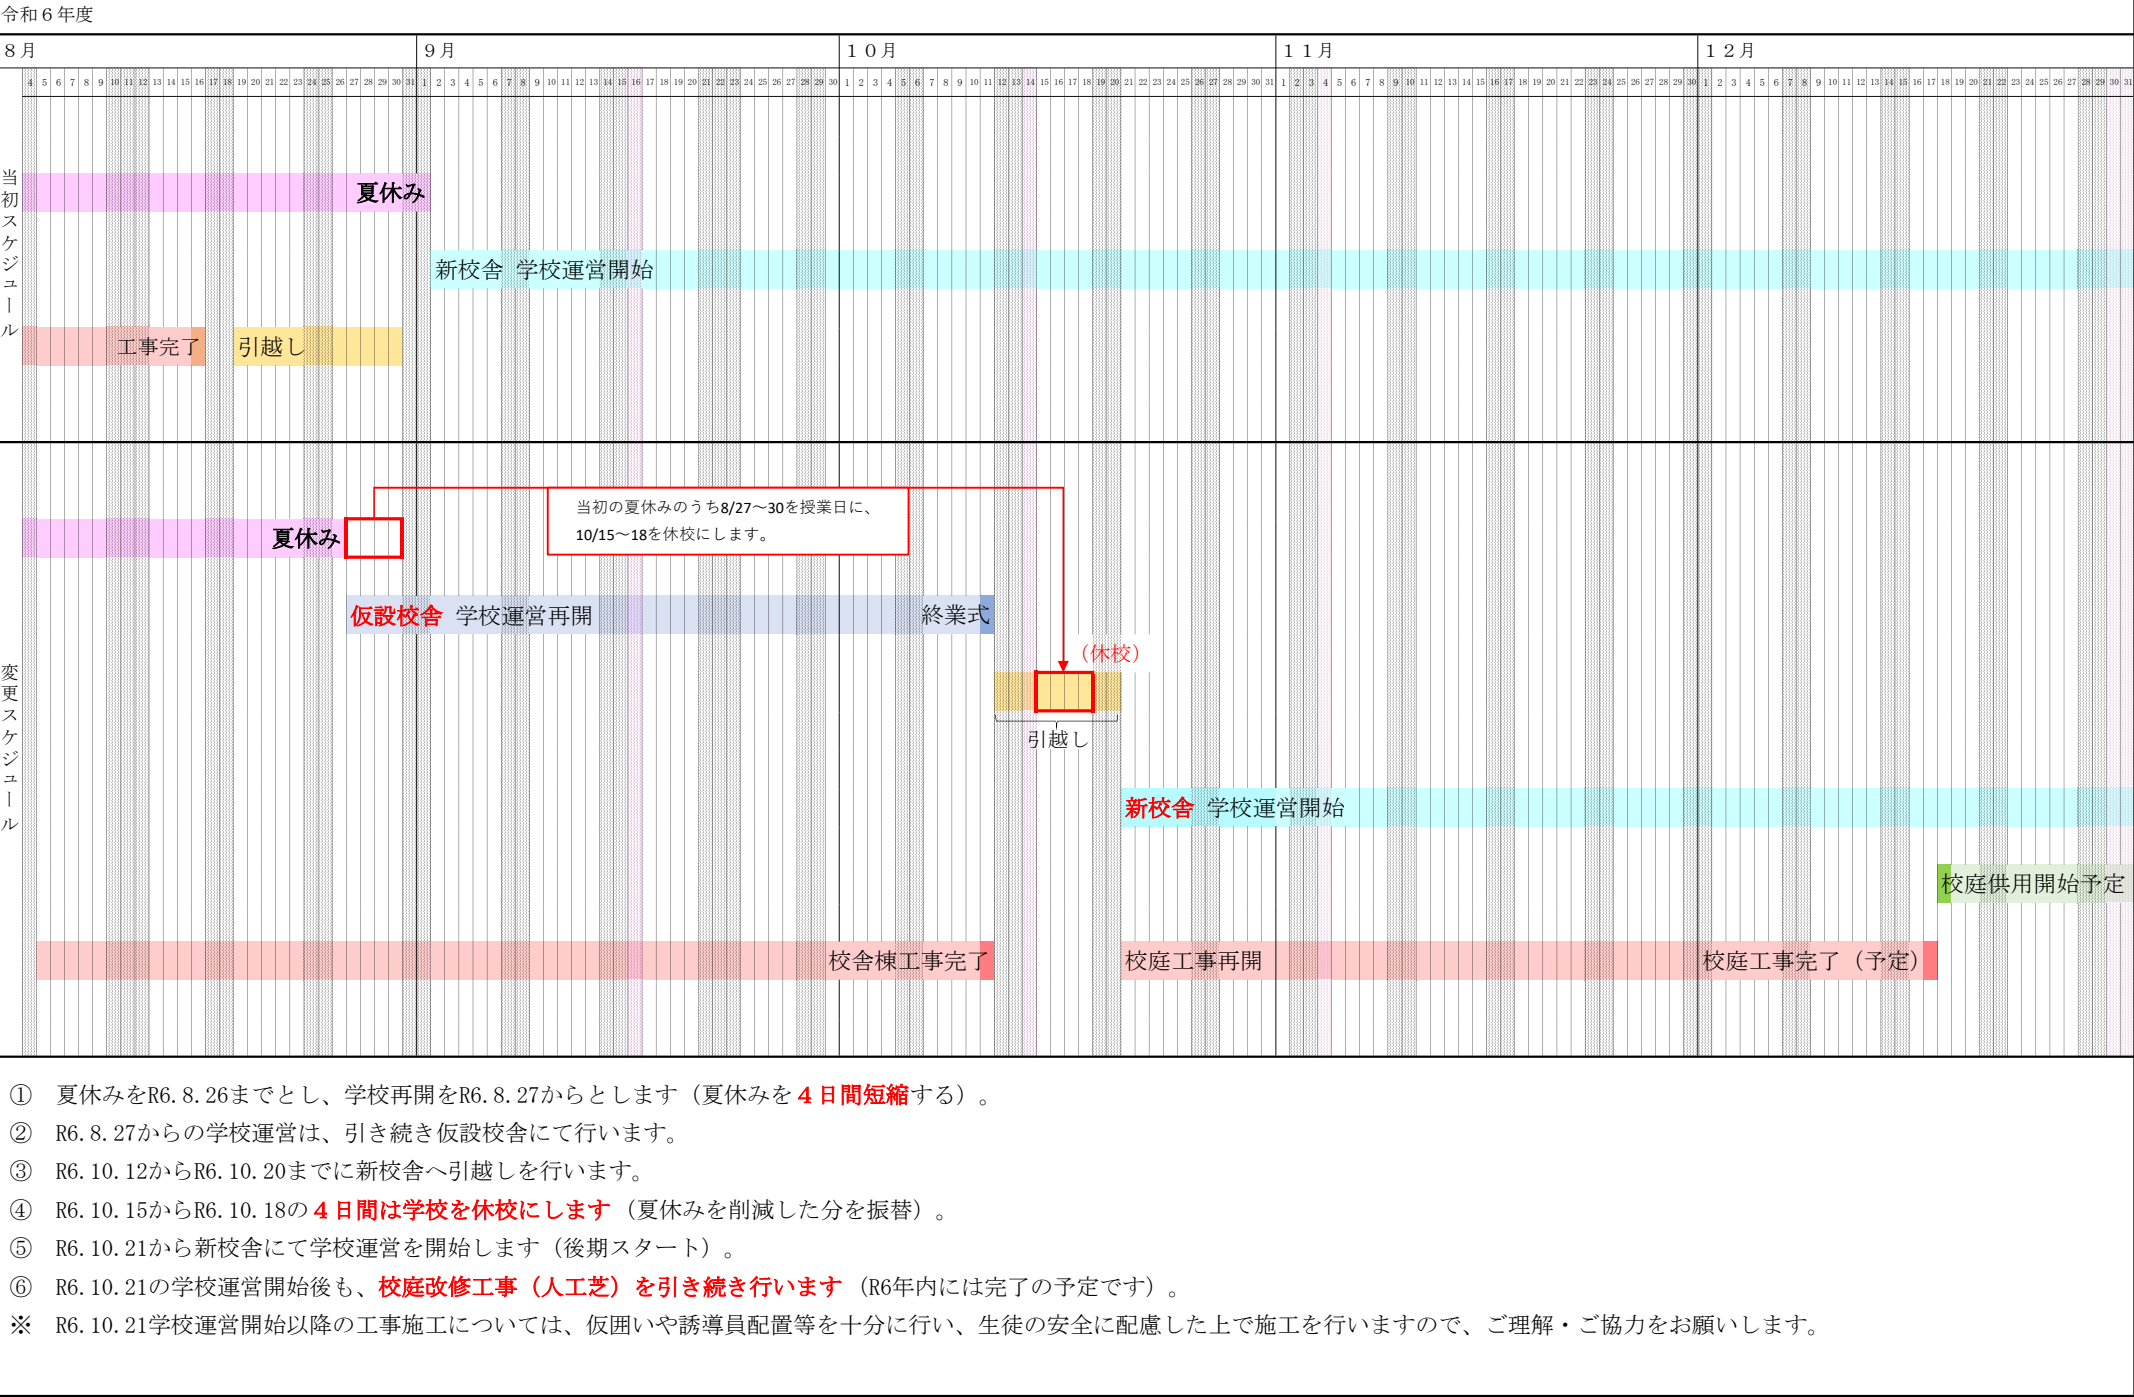


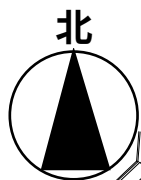

引越し後工事範囲
および搬入出経路

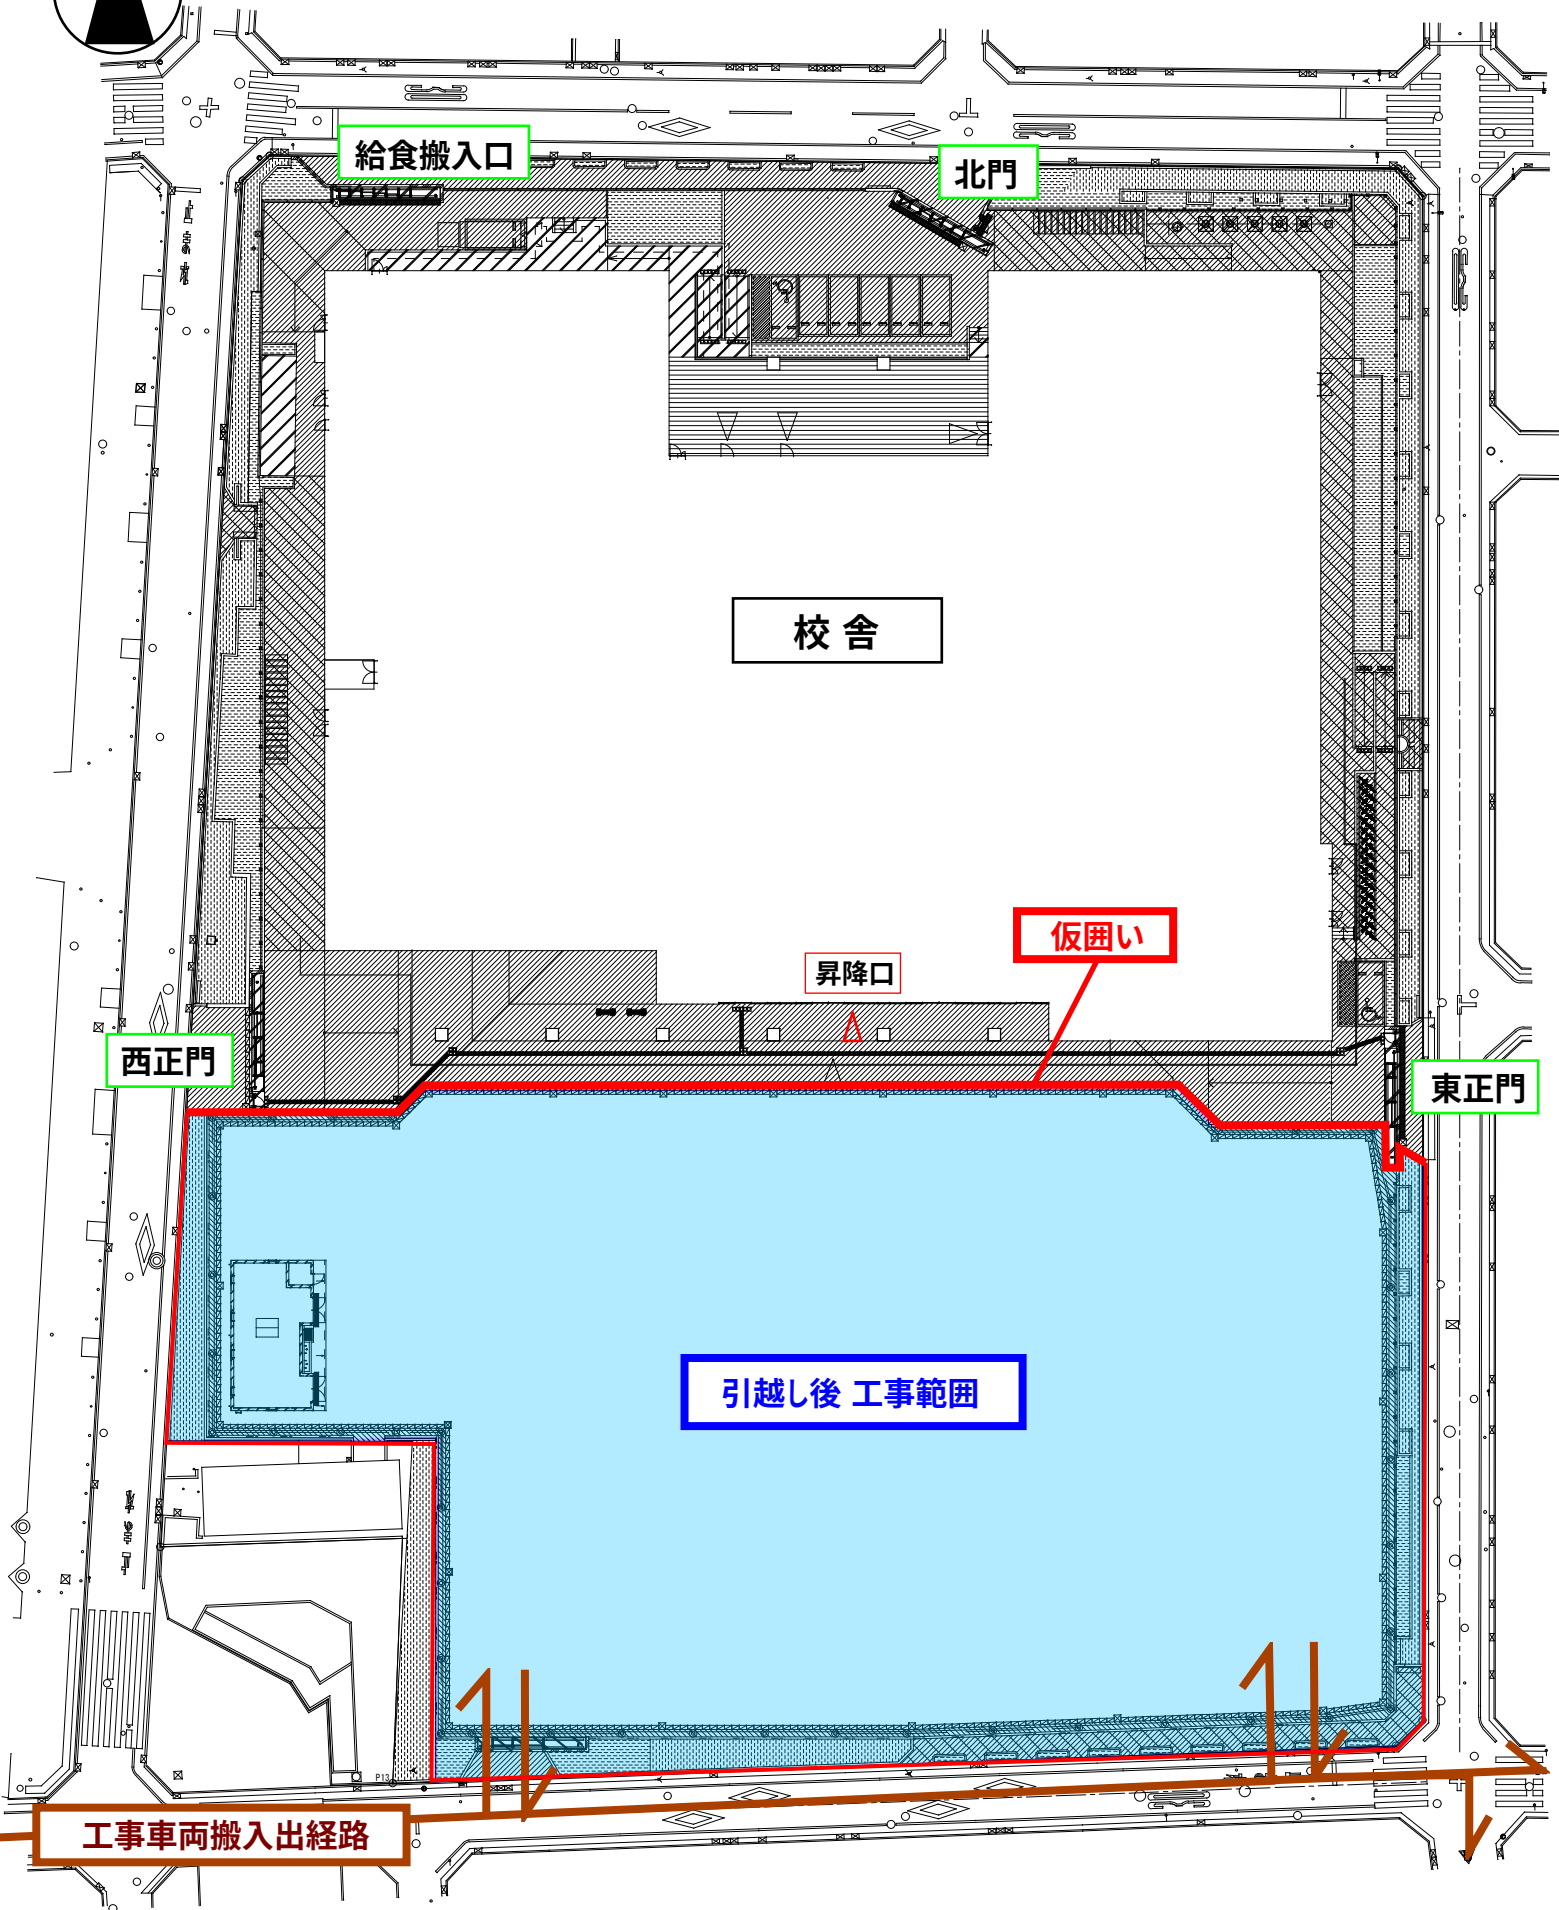

校庭（人工芝）

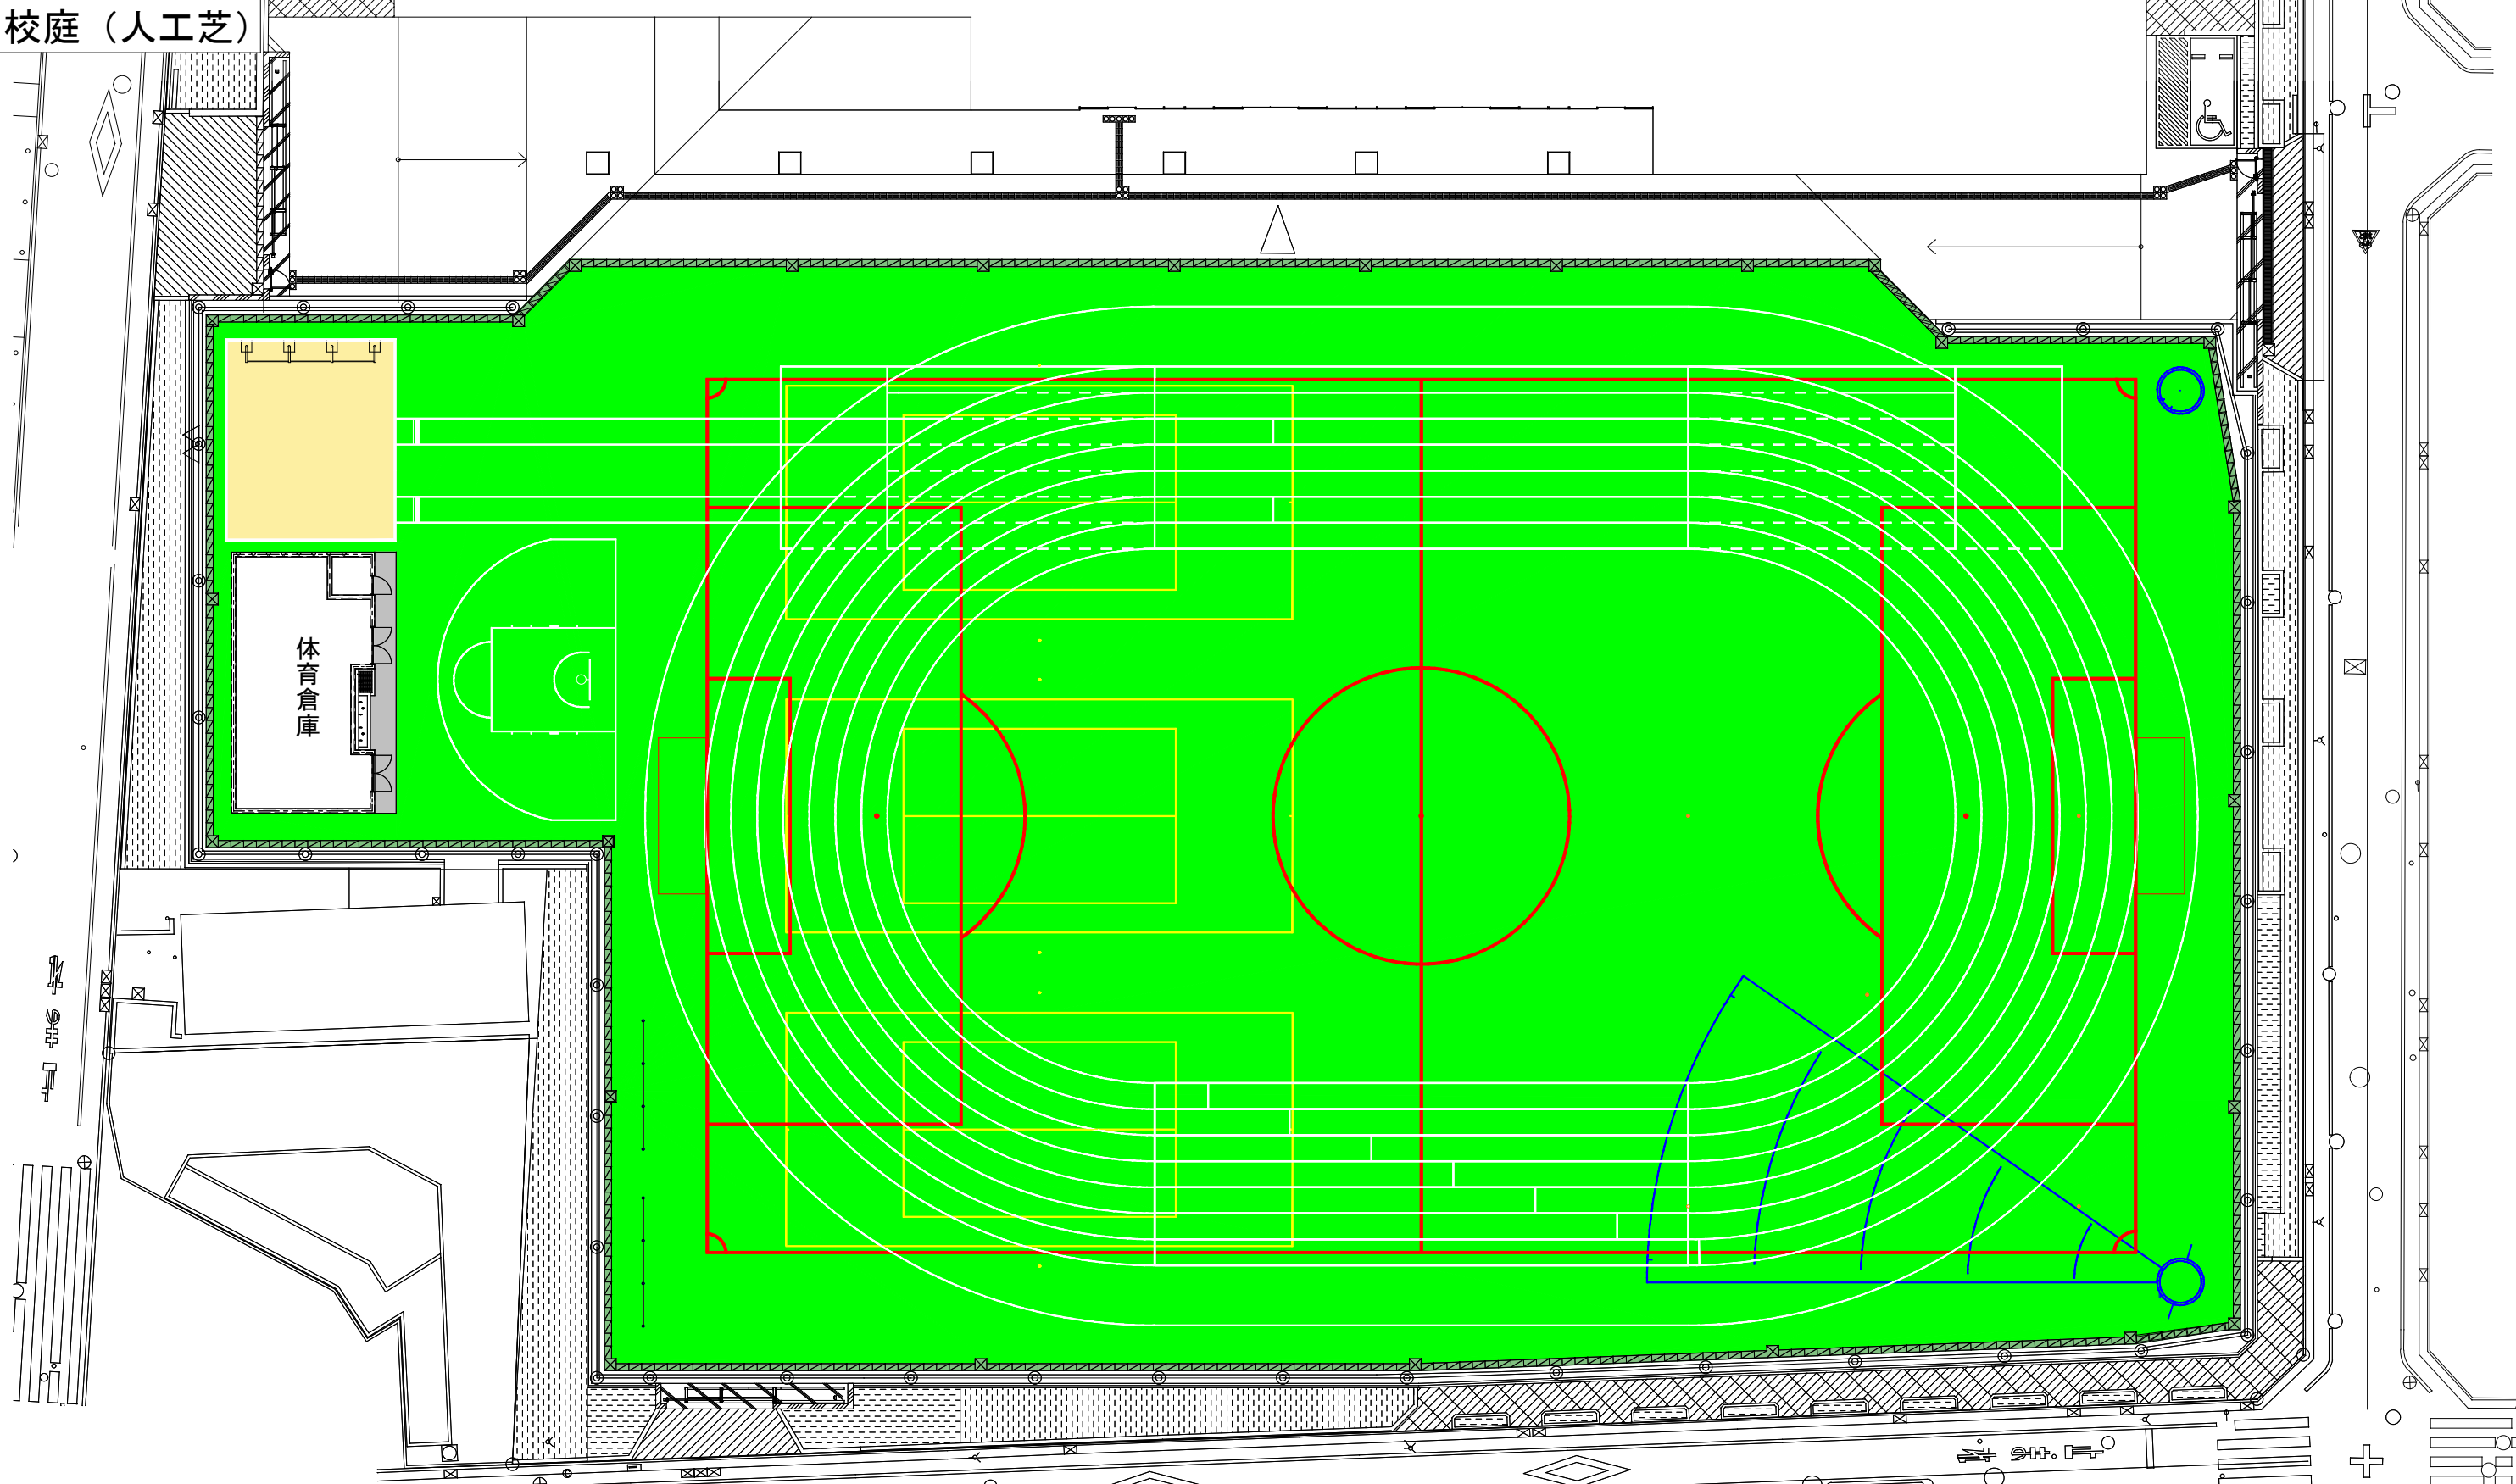

凡例

-  : 体育倉庫廻り土間コンクリート
-  : 校庭人工芝（ショートパイル・ノンサンド）
-  : ゴム蓋

周回トラック130m 7レーン W=1.22
200m周回ライン
直線トラック50m+5+5 7レーン W=1.22
幅跳びライン 40m 2レーン 砂場 7.8m×9.275m
サッカーコート 67m×41m
テニスコート 3面
バスケットコート（ハーフ 3Pライン以内）
砲丸投げ・ハンドボール投げ 25m、サカ
ソフトボール 60m
高鉄棒 3連×1、低鉄棒 3連×2

