


東京都市計画公園計画図  
 足立第二・二・百五十七号 竹の塚五丁目公園  
 縮尺式千五百分之一

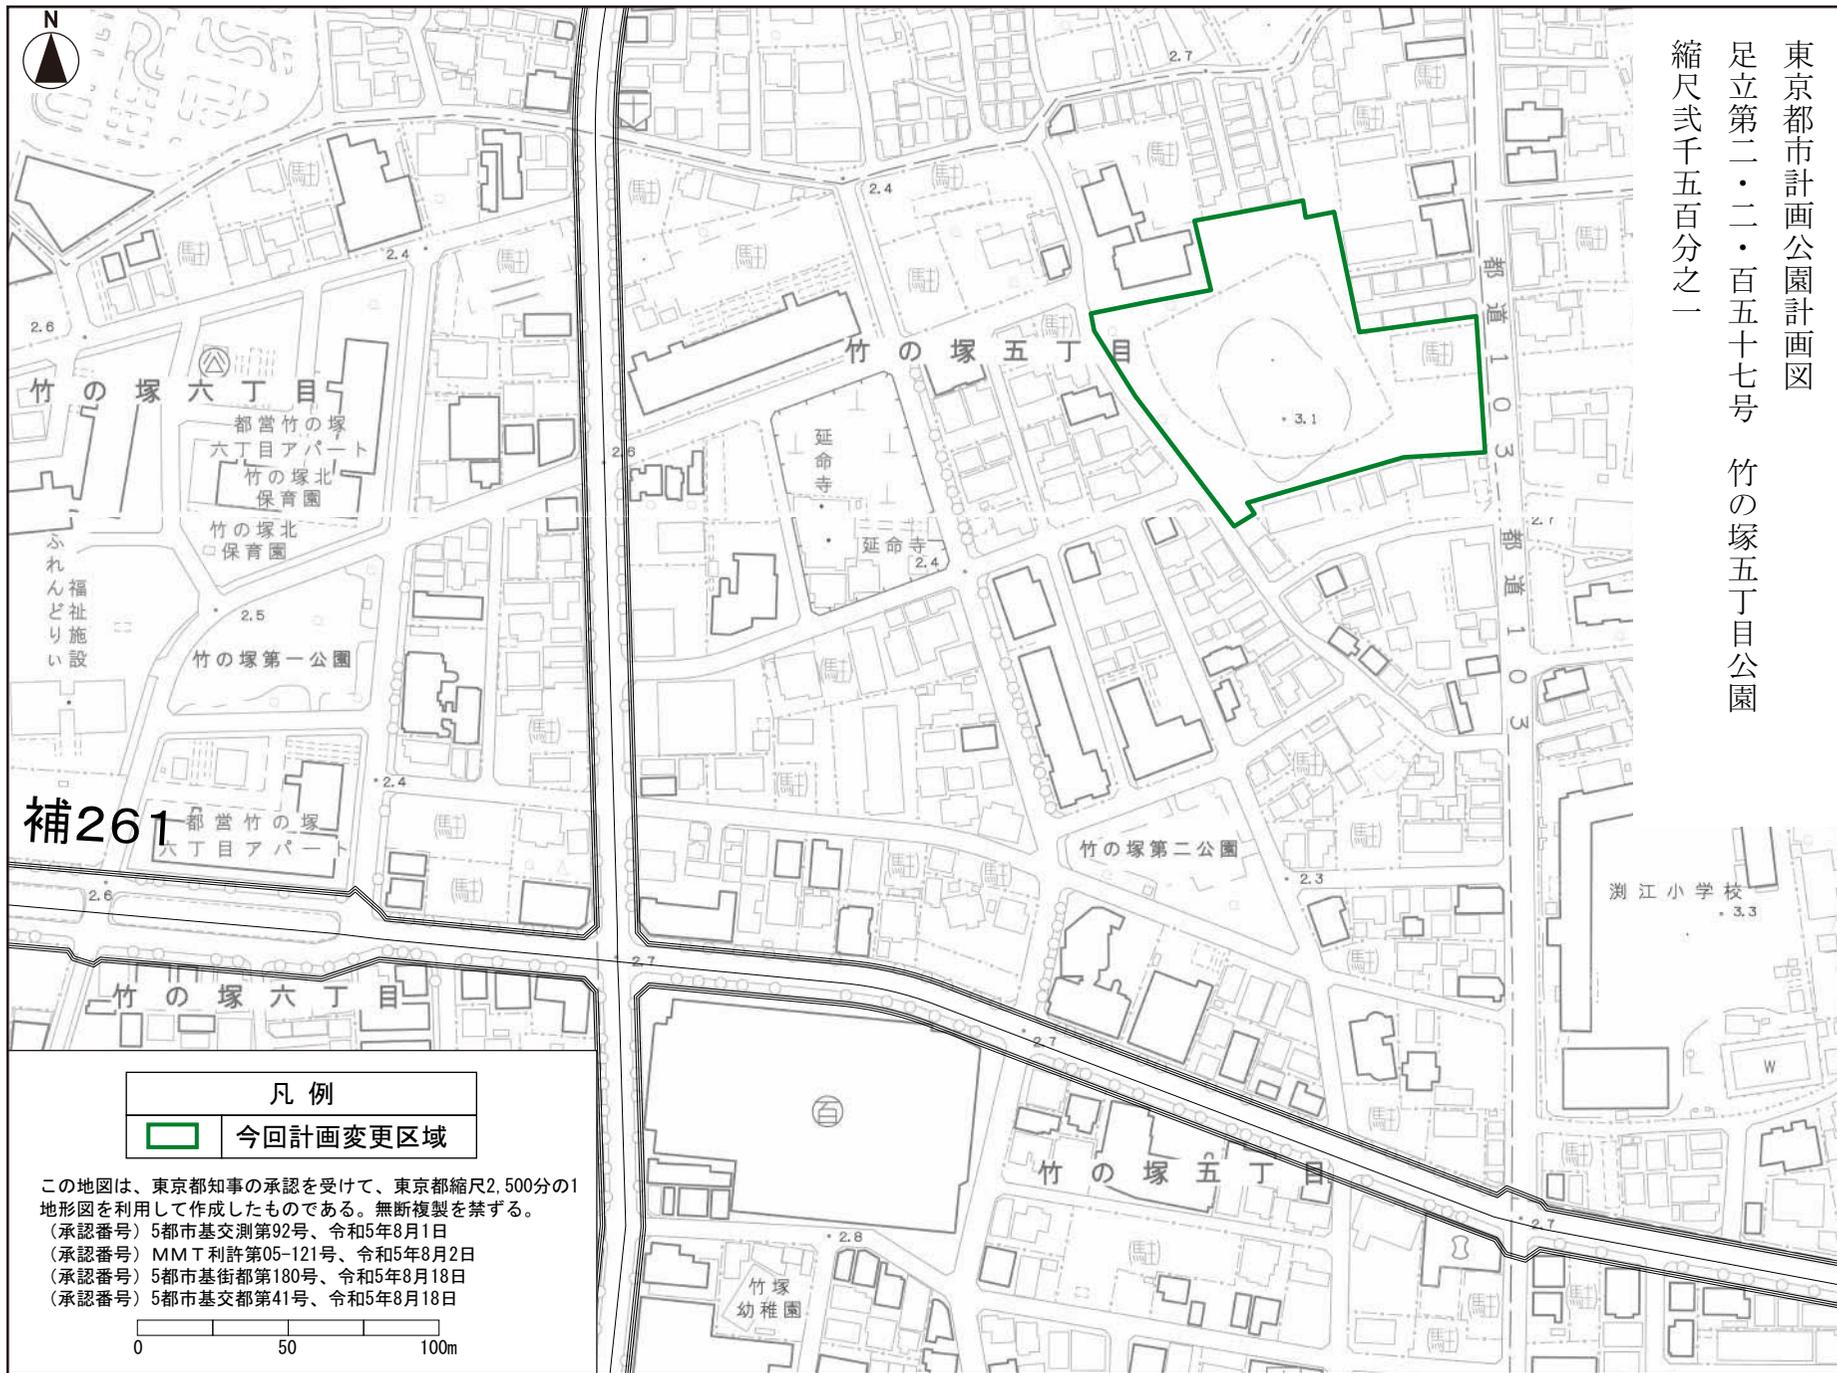

補261

| 凡例  |          |
|---|----------|
|  | 今回計画変更区域 |

この地図は、東京都知事の承認を受けて、東京都縮尺2,500分の1地形図を利用して作成したものである。無断複製を禁ずる。  
 (承認番号) 5都市基交測第92号、令和5年8月1日  
 (承認番号) MMT利許第05-121号、令和5年8月2日  
 (承認番号) 5都市基街都第180号、令和5年8月18日  
 (承認番号) 5都市基交都第41号、令和5年8月18日

