六 木 中 央 公 園

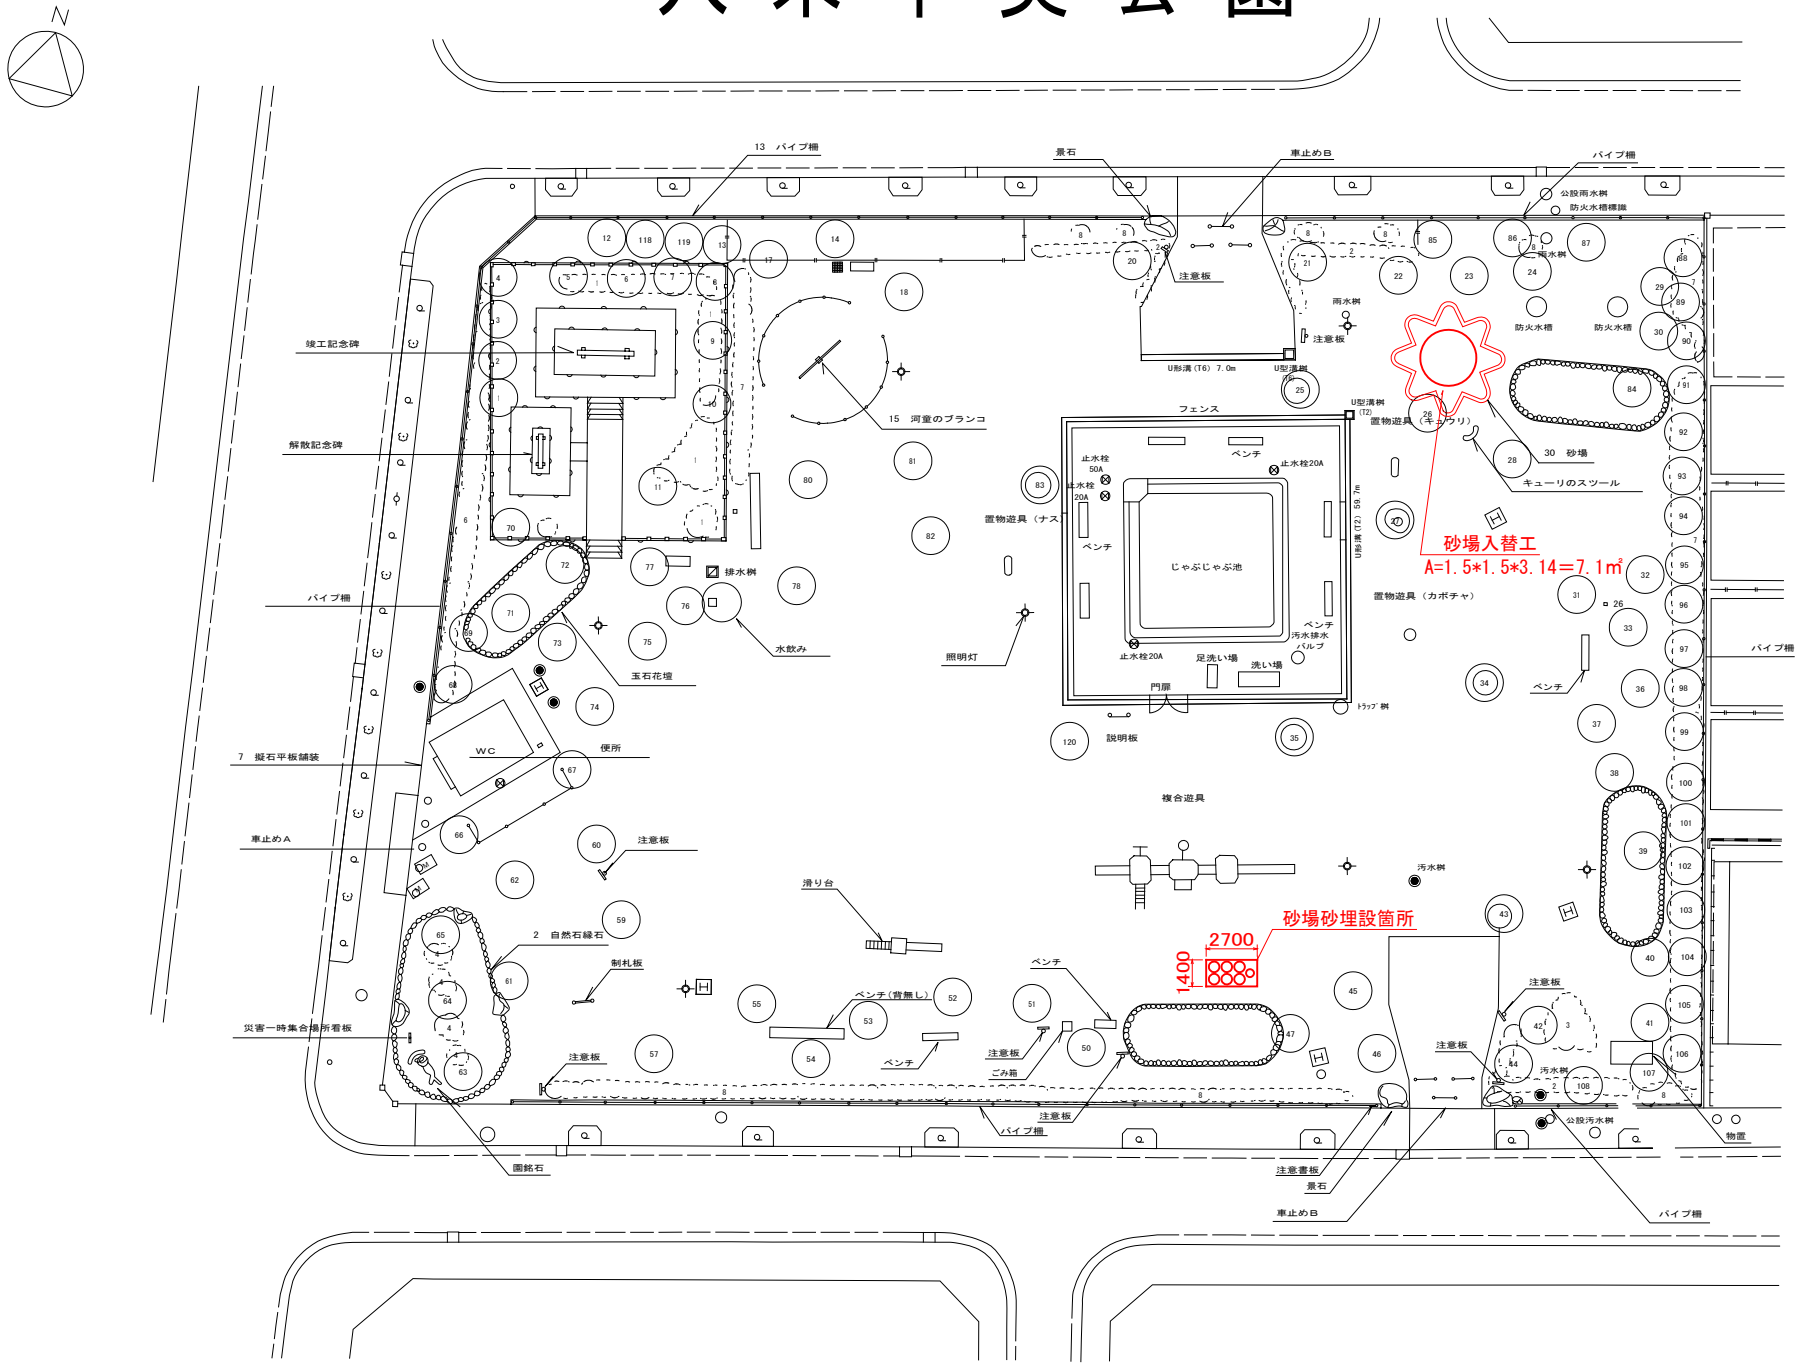
N
13 パイプ柵
景石
車止めB
パイプ柵
公設雨水桝
防火水槽標識
雨水桝
注意板
防火水槽
防火水槽
U形溝(T6) 7.0m
U型溝桝
15 河童のブランコ
フェンス
U型溝桝 (T2)
置物遊具 (キューリ)
30 砂場
キューリのスツール
砂場入替工
A=1.5*1.5*3.14=7.1m²
竣工記念碑
解散記念碑
止水栓 50A
止水栓 20A
ベンチ
止水栓20A
置物遊具 (ナス)
じゃぶじゃぶ池
U形溝 (T2) 59.7m
置物遊具 (カボチャ)
排水桝
水飲み
照明灯
ベンチ
汚水排水バルブ
止水栓20A
足洗い場
洗い場
門扉
トラップ桝
説明板
ベンチ
パイプ柵
玉石花壇
7 擬石平板舗装
WC
便所
複合遊具
車止めA
注意板
滑り台
汚水桝
砂場砂埋設箇所
2700
1400
2 自然石縁石
制札板
ベンチ
ベンチ(背無し)
ベンチ
注意板
ごみ箱
注意板
災害一時集合場所看板
注意板
注意板
汚水桝
公設汚水桝
注意板
パイプ柵
物置
園銘石
注意書板
景石
車止めB
パイプ柵