（平成２３年度）　（1／4）

施設の配置図	縮尺	1/1000 (A4)	学校名	長門小学校	調査対象番号	(都道府県) 13	(市町村) 121	(学校) 0926	整理番号	0242－

凡例

建物
- 未 未とりこわし建物
- 危 危険建物
- 借 借用建物
- 一時 一時使用建物

建物以外の工作物
- 自 自転車置場
- 倉 倉庫
- 吹 吹き抜けの渡廊下
- 温 温室
- 接 相撲場
- 囲 囲障
- フ フェンス塀
- パ パイプ塀
- ブ ブロック塀
- 万 万年塀
- 花 花壇
- 水 水道
- 池 池
- 藤 藤棚
- 百 百葉箱
- 飼 飼育小屋
- ジャ ジャングルジム
- う うん梯
- 焼 焼却炉
- クブ クイヤブランコ
- 投 投的板
- は はんとう棒
- 鉄 鉄棒
- 砂 砂場
- 平 平均台
- 棒 平行棒
- 灯 外灯

長門小学校

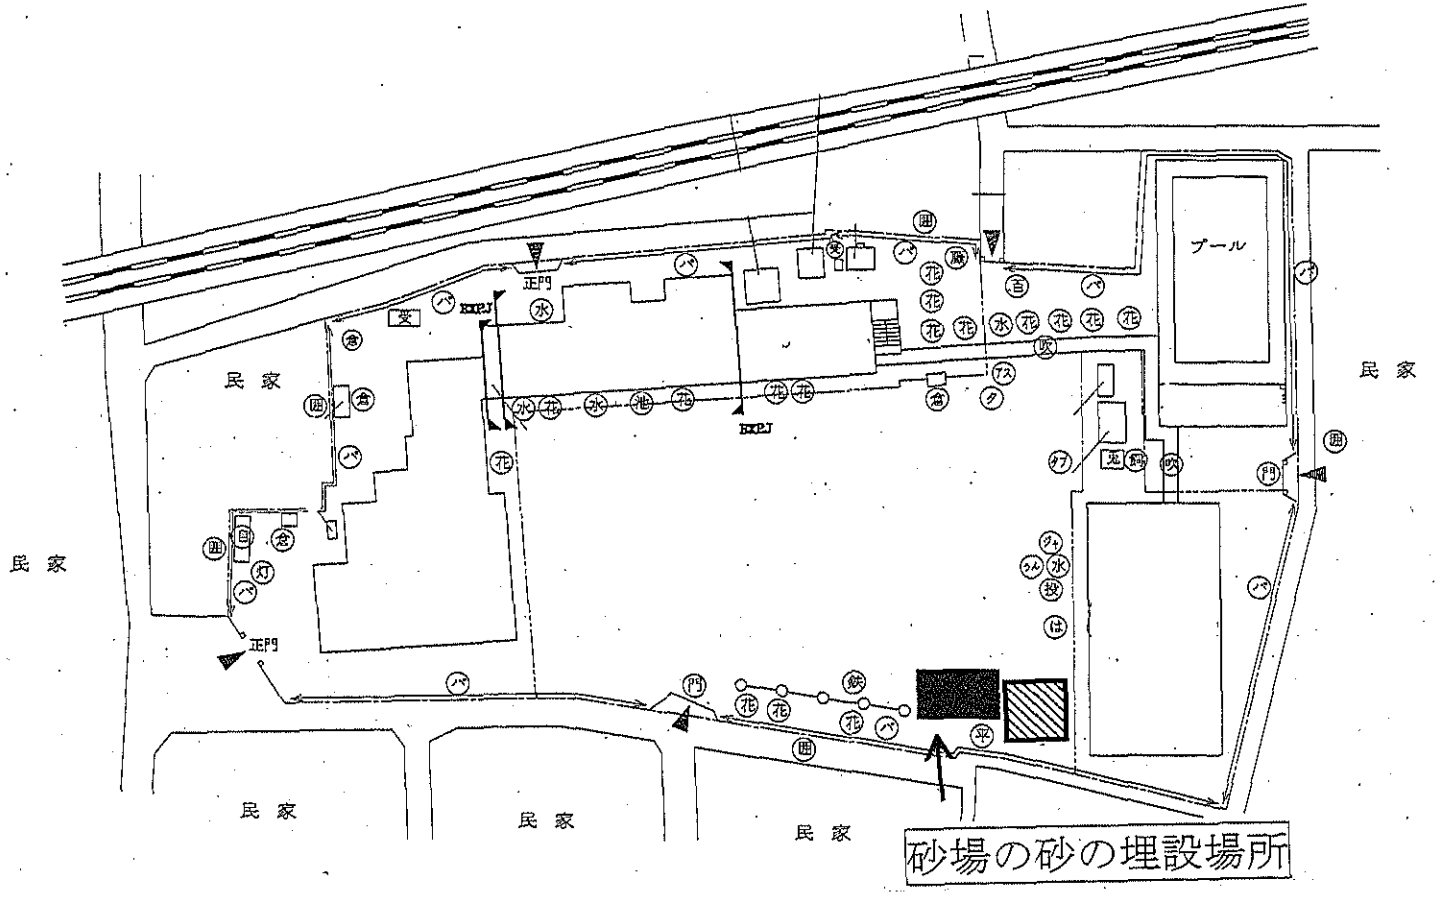

方位

（北に矢印を付す）

砂場