
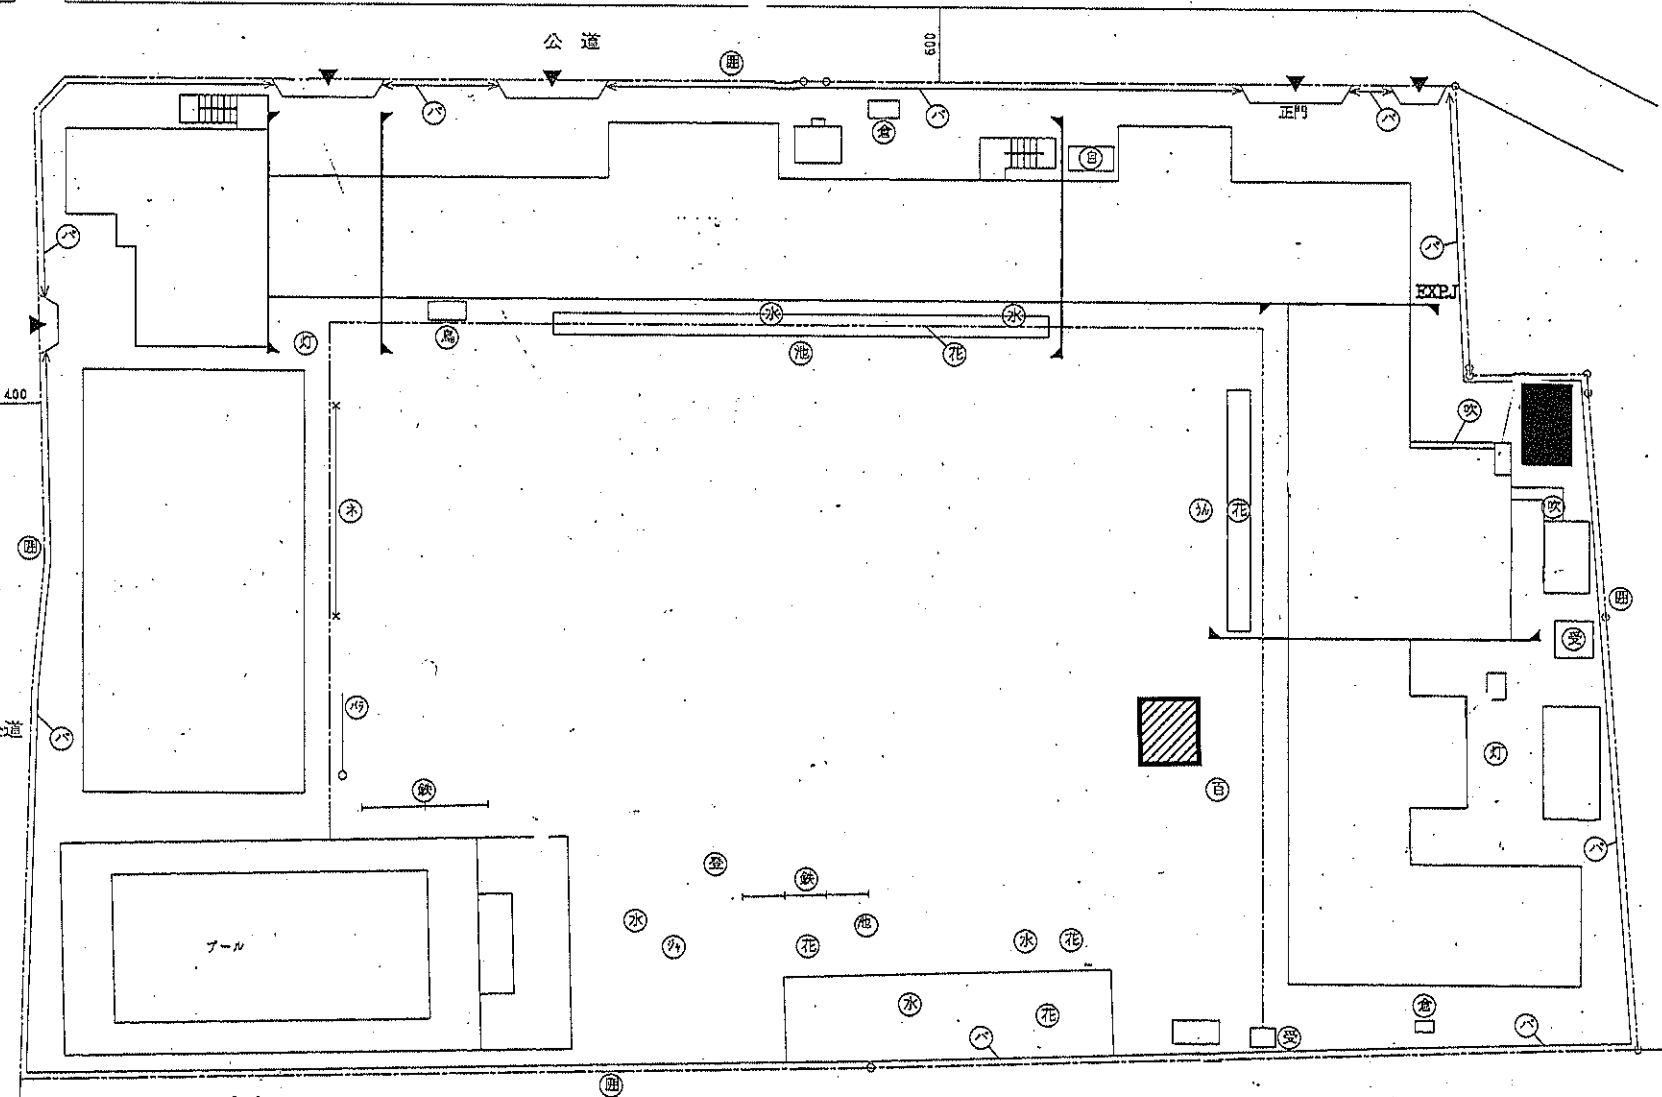


# 千寿常東小学校

民家

- 凡例
- 建 物
  - ⊗ 未とりこわし建物
  - ⊗ 危険建物
  - ⊗ 借 用 建 物
  - ⊗ 一 時 使 用 建 物
  - 建 物 以 外 の 工 作 物
  - ⊗ 自 転 車 置 場
  - ⊗ 倉 庫
  - ⊗ 吹 き 抜 け の 渡 廊 下
  - ⊗ 温 室
  - ⊗ 換 気 機
  - ⊗ 囲 障
  - フ フェンス塀
  - パイプ塀
  - フ ブロック塀
  - 万 年 塀
  - 花 壇
  - 水 道
  - 池
  - 雲 梯
  - 砂 場
  - 百 葉 箱
  - 鉄 棒
  - 登 り 棒
  - ジャングルジム
  - ス ベリ台
  - バ ランス柱
  - ネ ットフェンス
  - 灯 外 灯

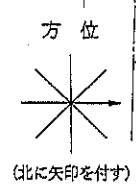

砂 場

砂場の砂の埋設場所