・［図２－２］ＴＸ建物現況図（平面図・断面図）
②ＴＸ建物現況図（平面図 出入口１）

拡大図

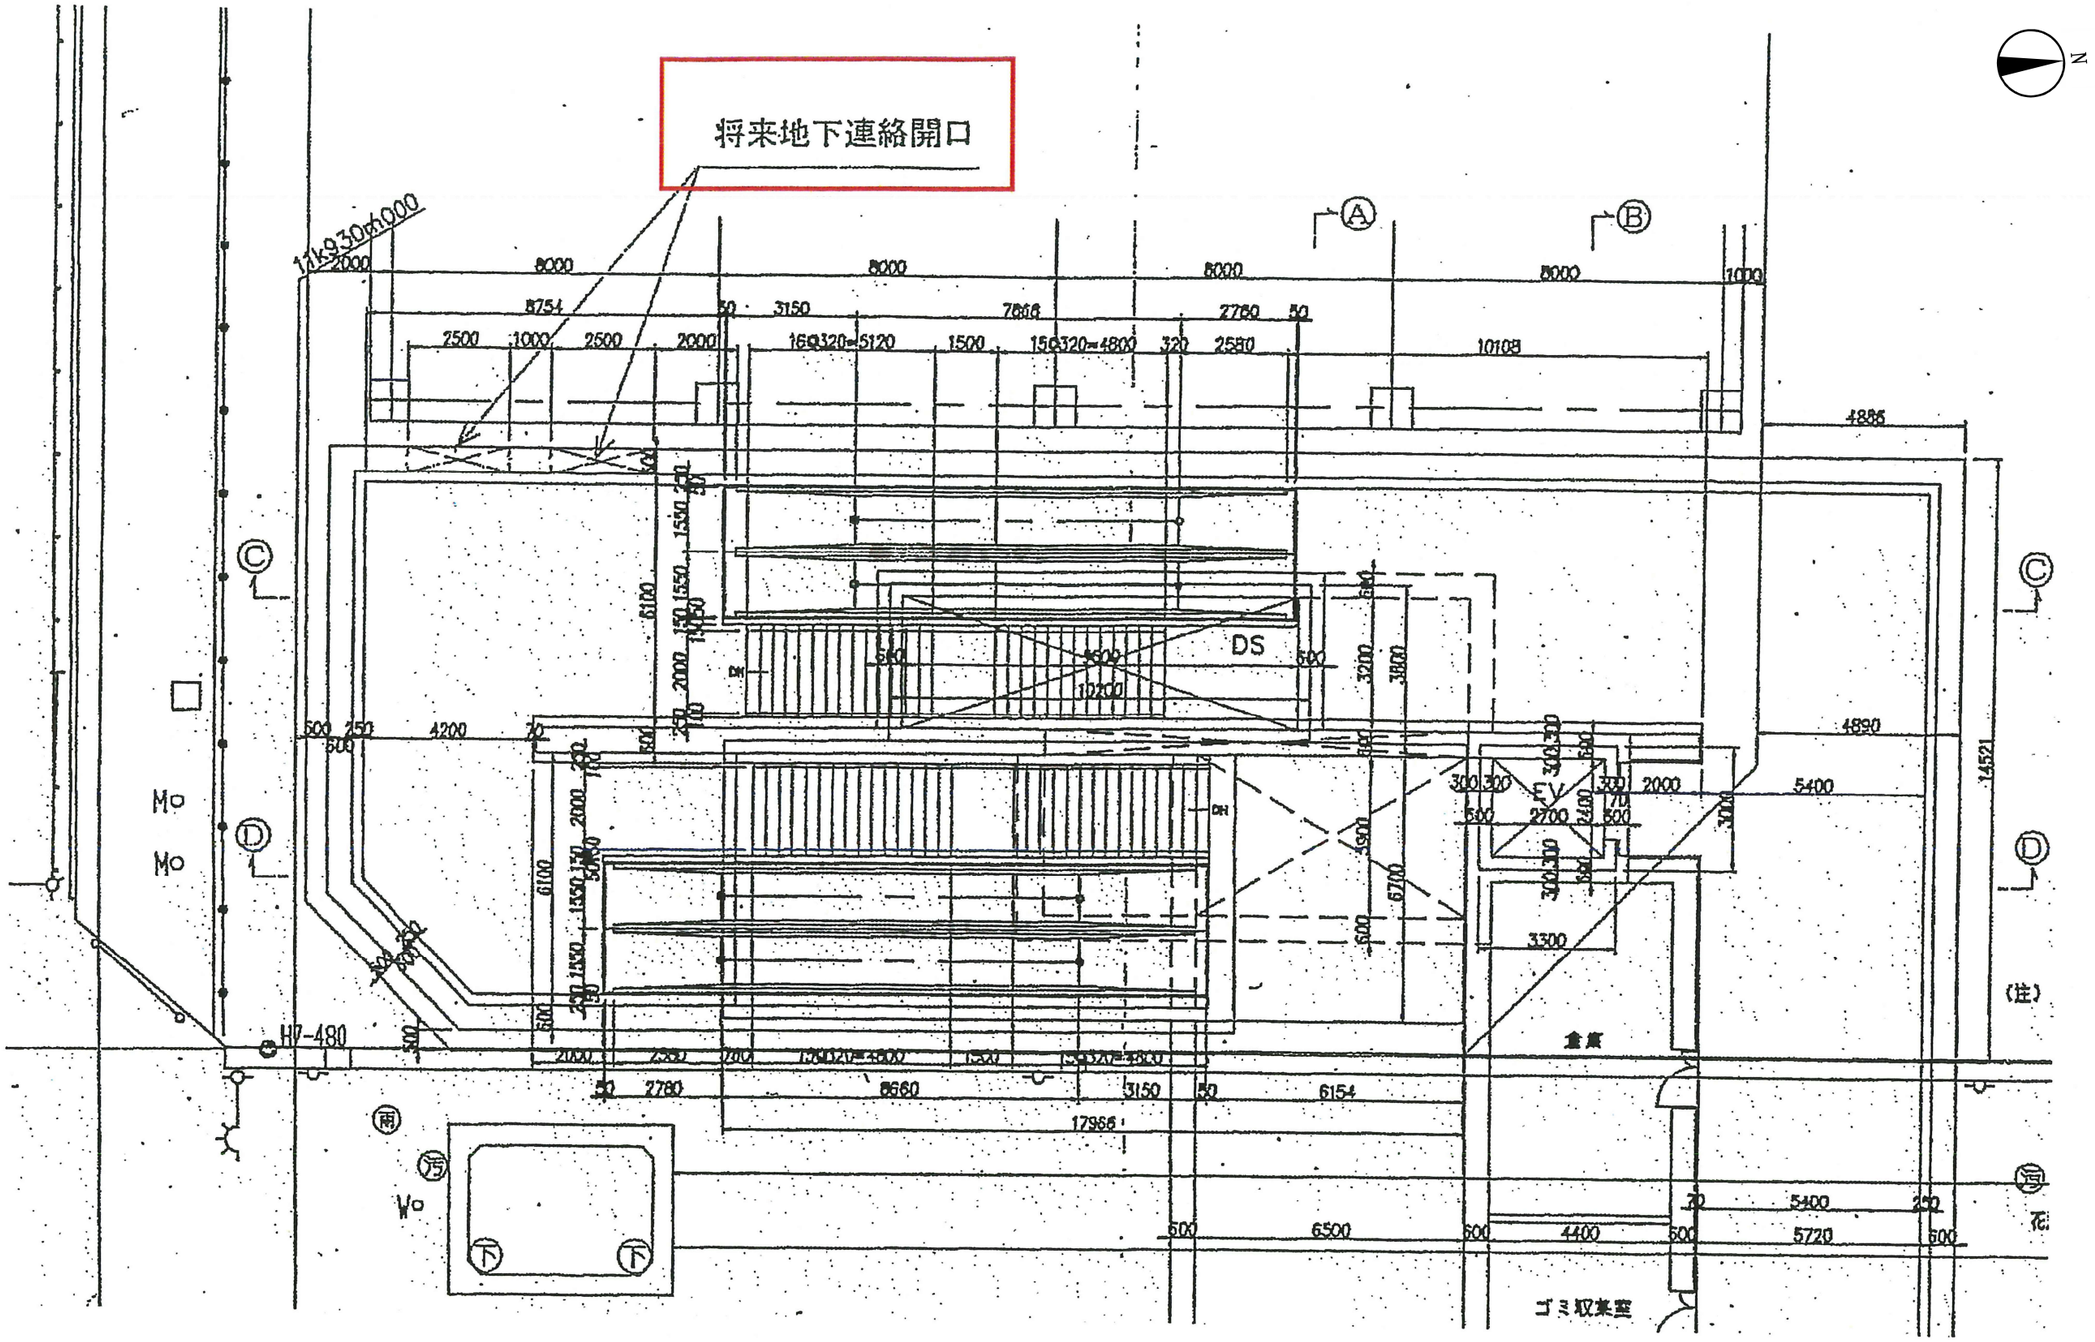

③ＴＸ建物現況図（断面図 出入口１）
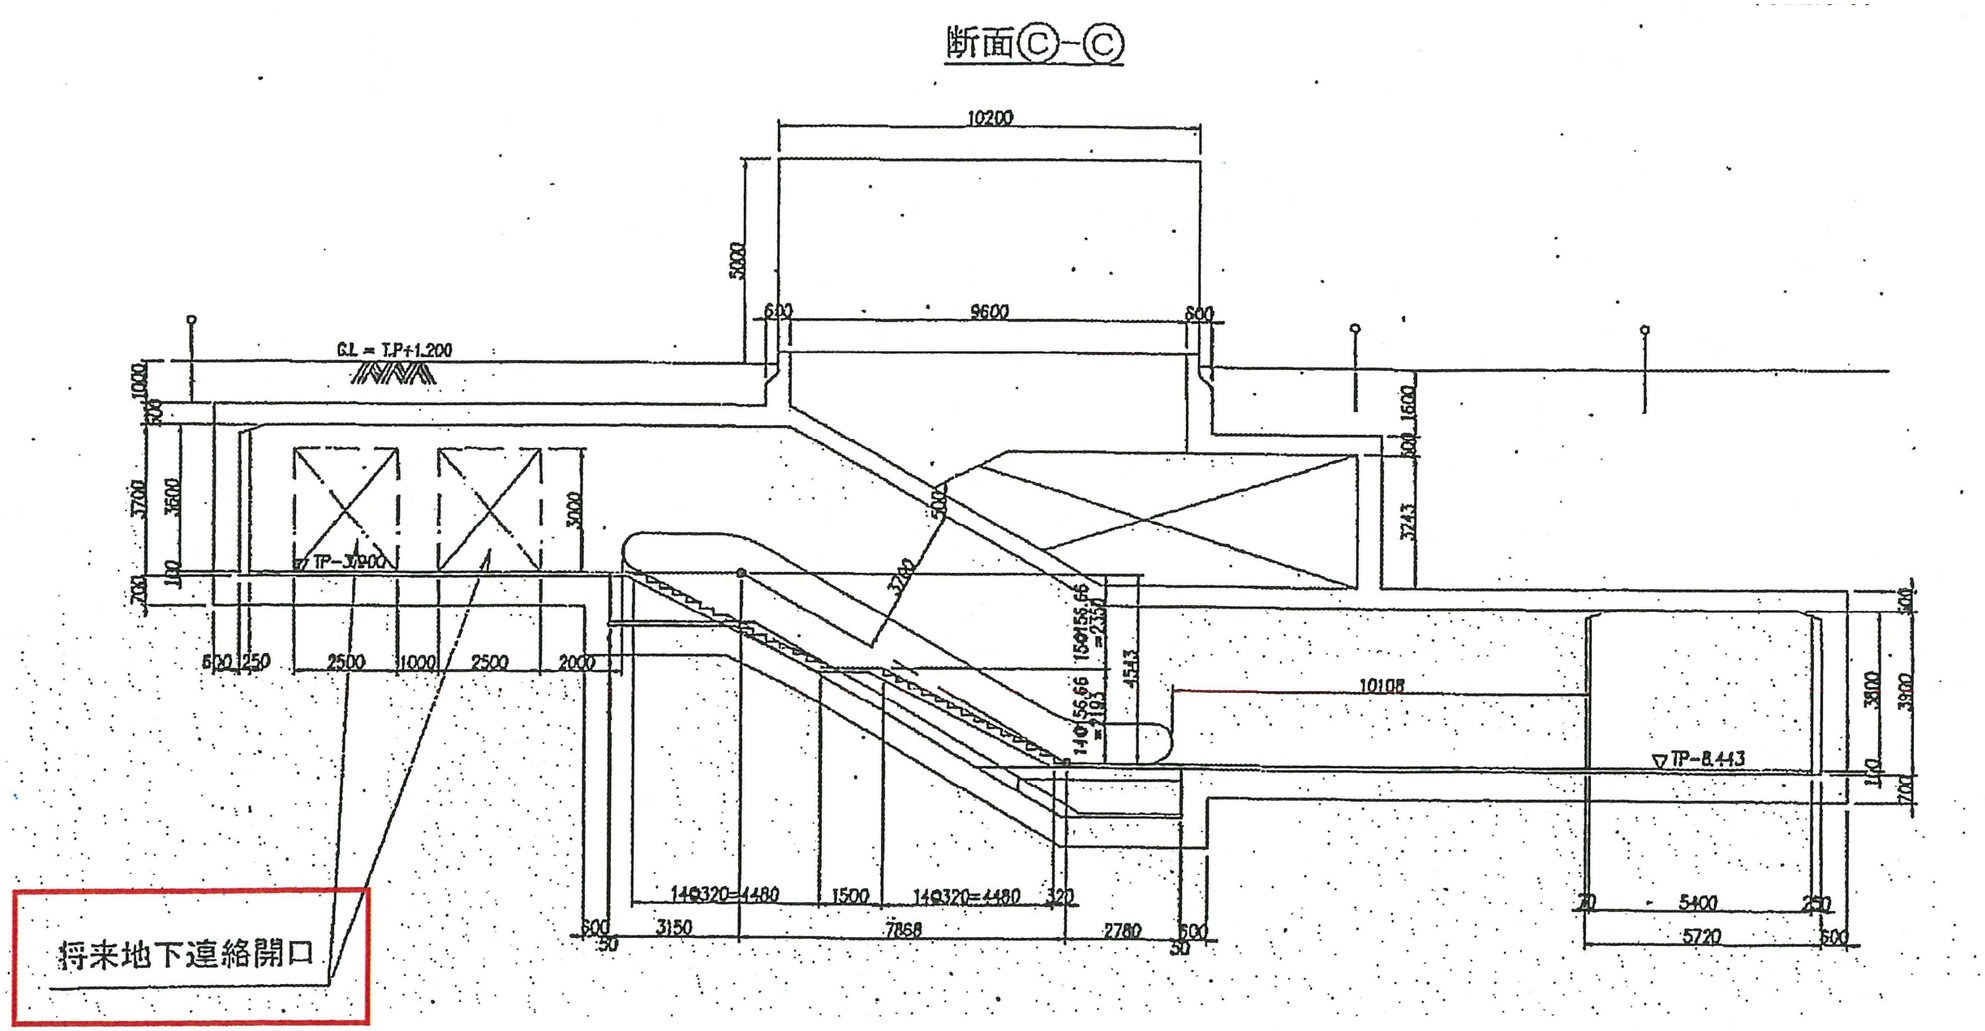
拡大図