




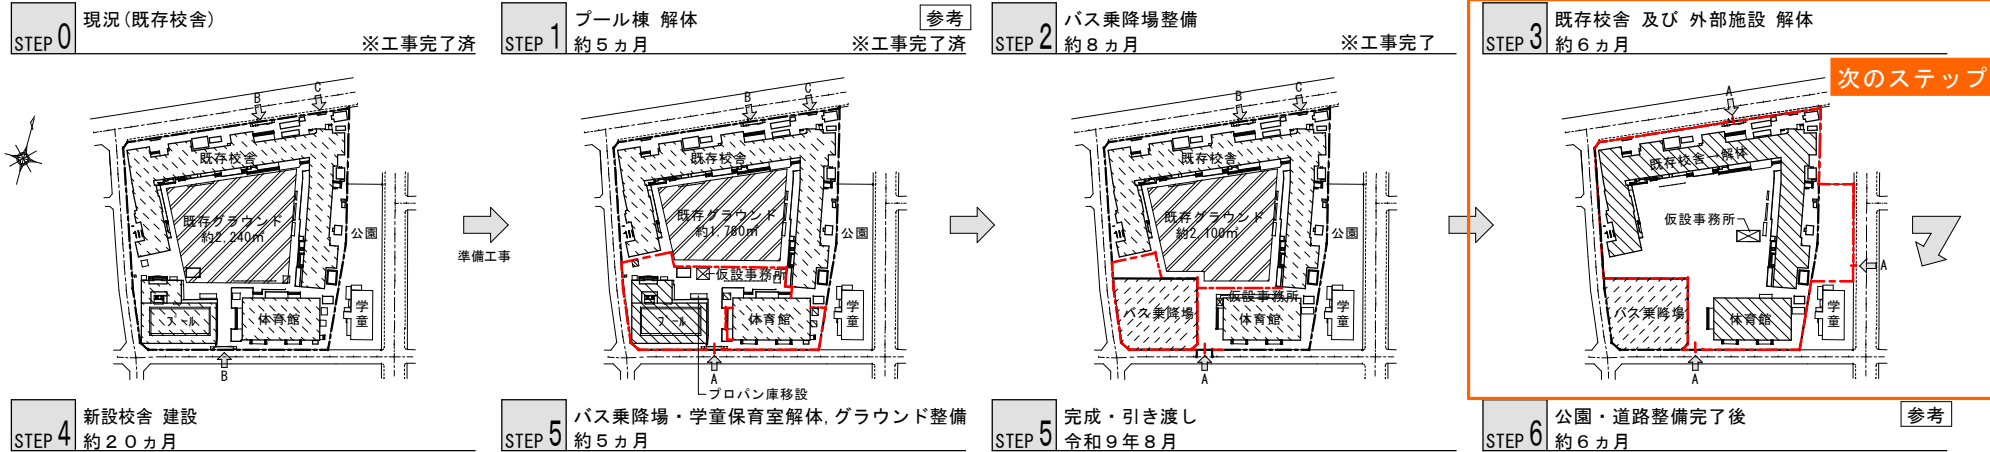

■ 工事工程概略

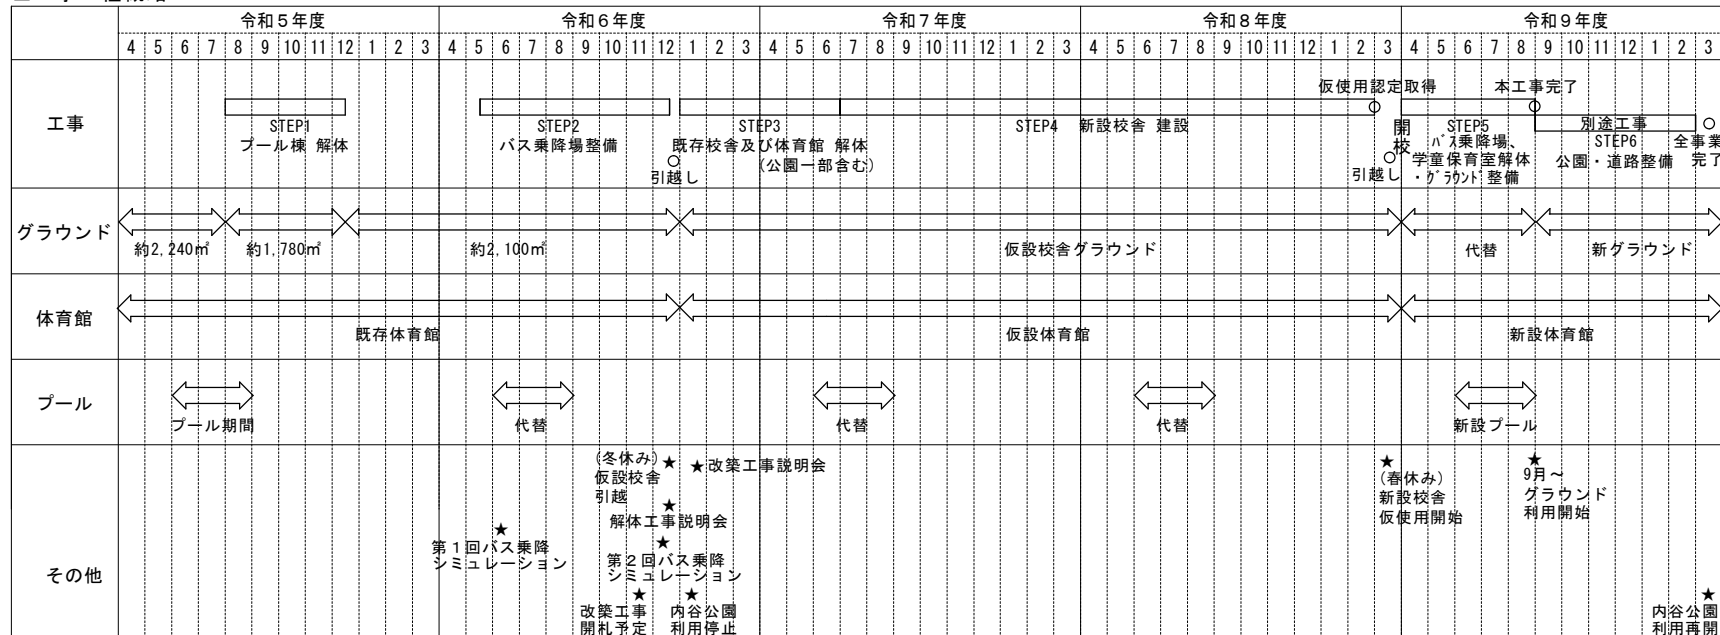

■ 凡例

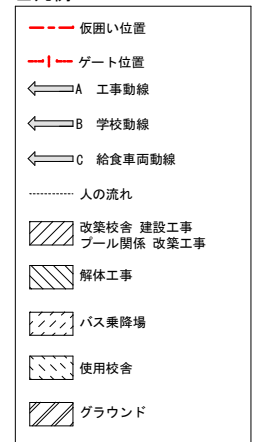

★ 内容公園
利用再開