


『足立区立東湊江小学校施設更新事業』に伴う 東湊江小学校仮設校舎説明会


日 時	第1回：令和5年12月12日（火）	午後3：30～
	第2回： 同上	午後7：00～
	第3回：令和5年12月15日（金）	午後3：30～
	第4回： 同上	午後7：00～
場 所	東湊江小学校 体育館	

次 第

- 1 開会
- 2 挨拶
- 3 仮設校舎計画について【資料1】
- 4 改築スケジュールについて【資料2】
- 5 アンケート結果について【資料3】
 - ・アンケート結果
 - ・アンケートQ&A
- 6 質疑応答
- 7 閉会挨拶

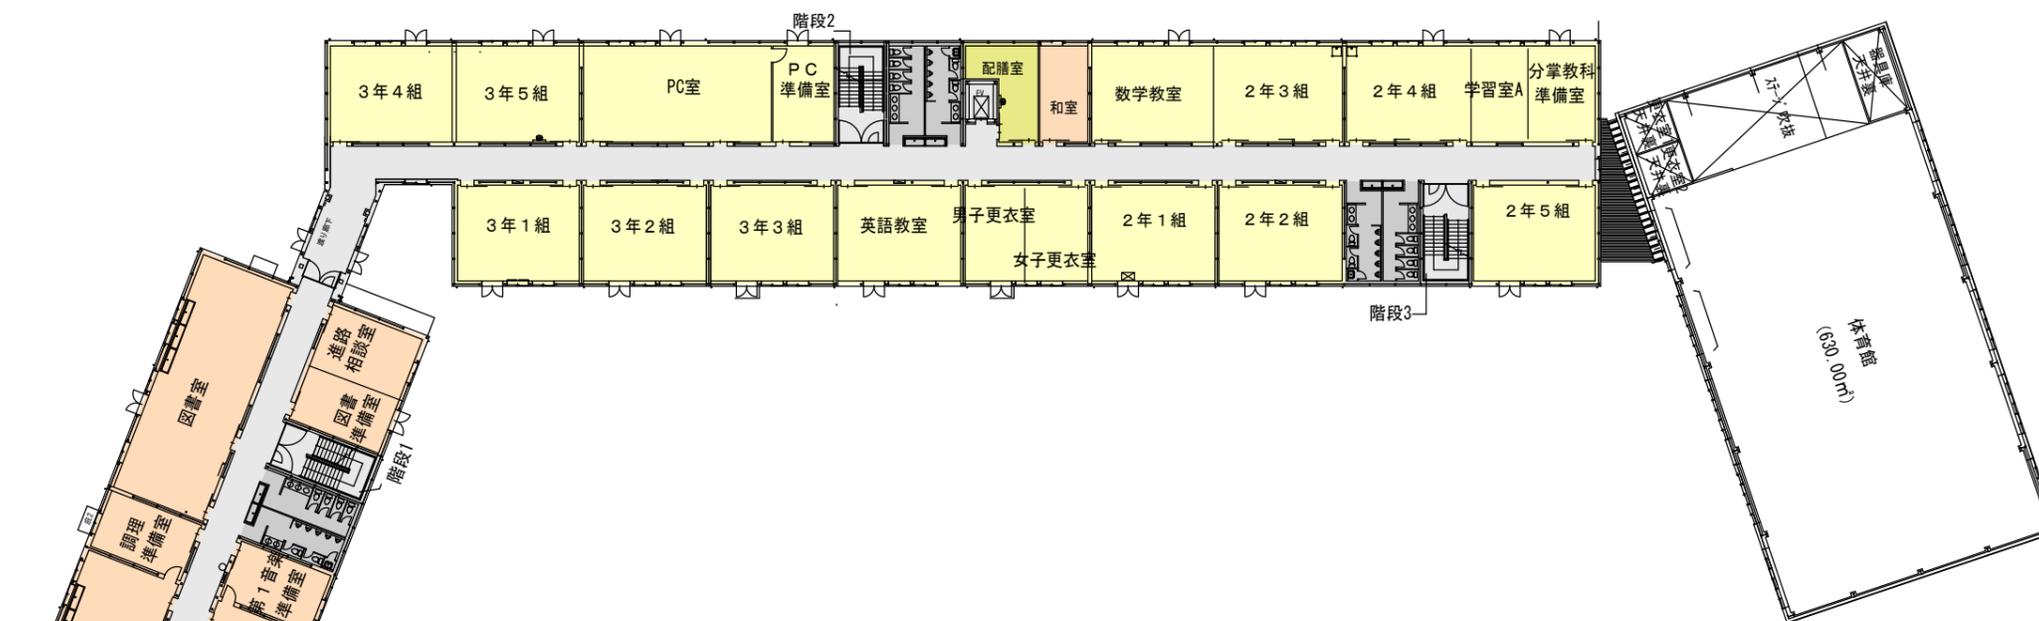


2階平面図 縮尺1/500

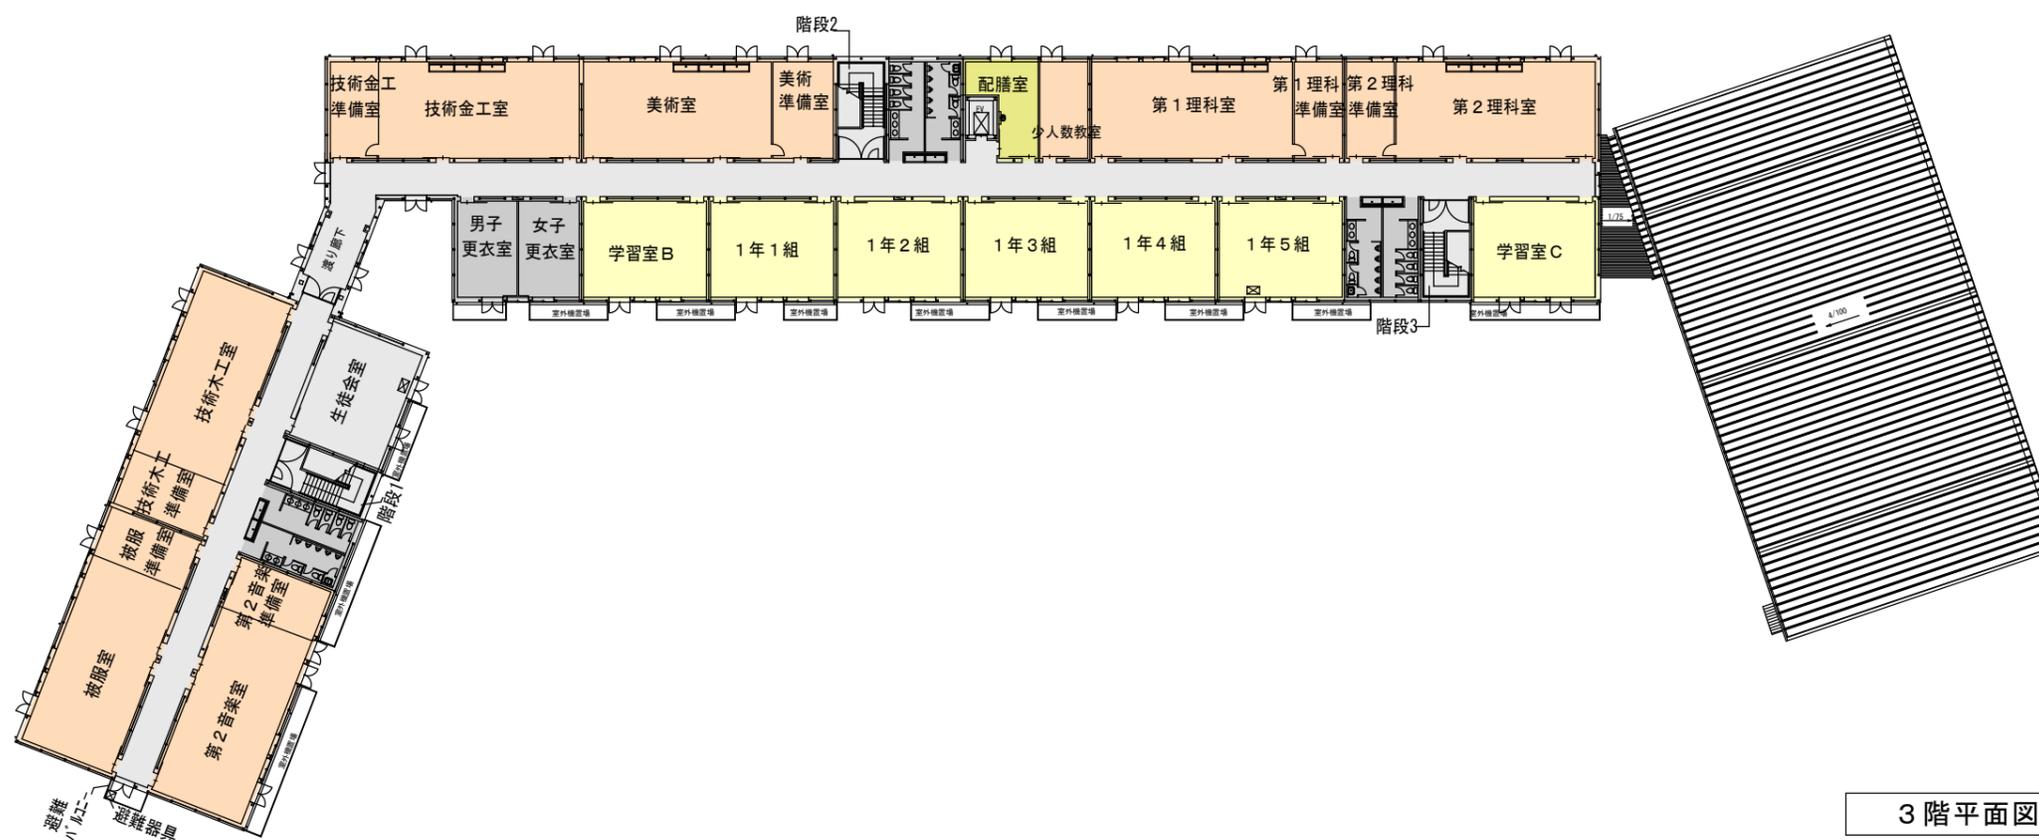


3階平面図 縮尺1/500

- ▲ : 通学動線
- ▲ : 給食搬入動線

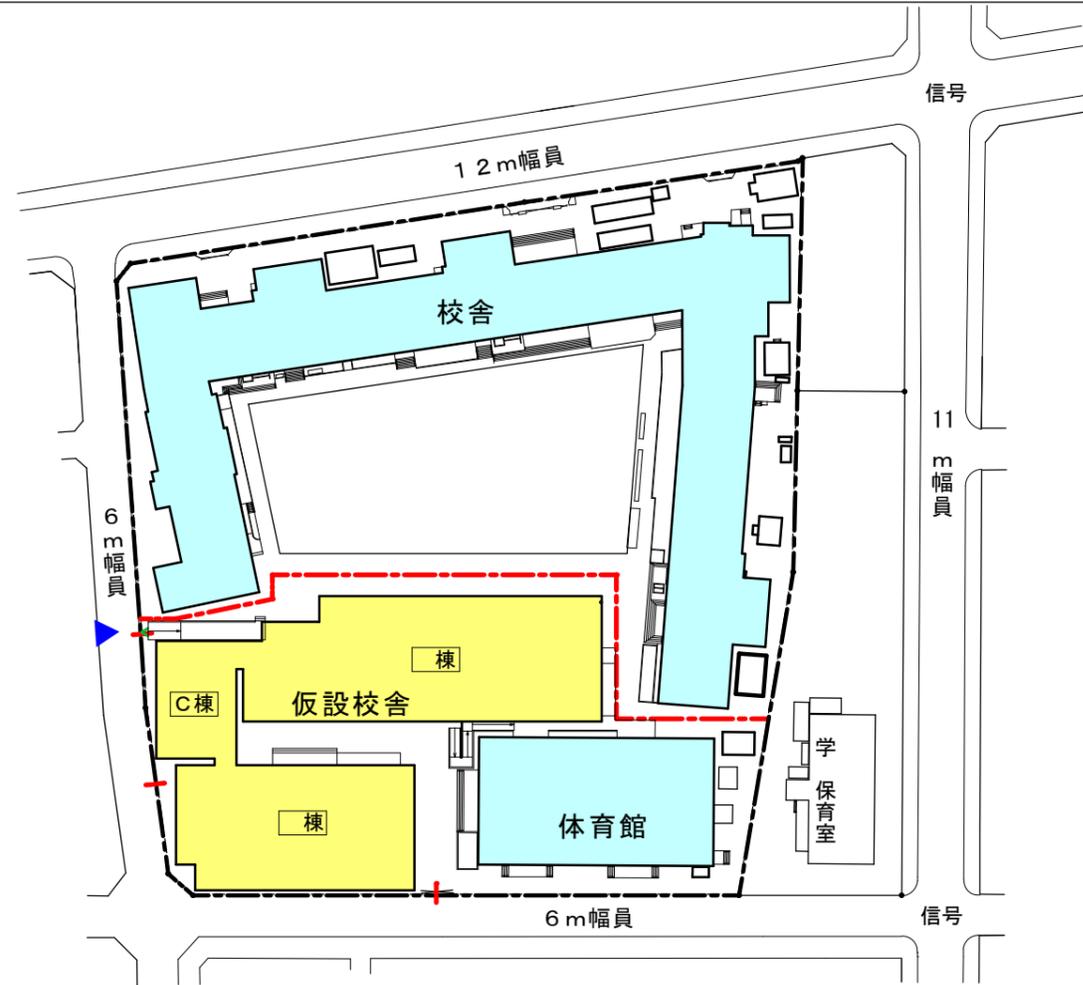


	延床面積
校舎棟	4,822 m ²
体育館	664 m ²

配置図 縮尺1/1000

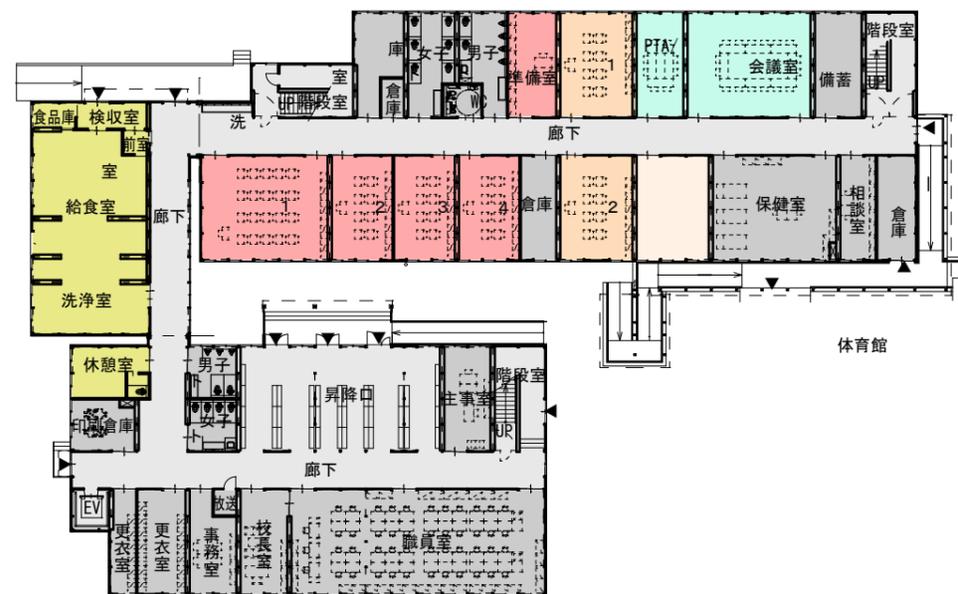

1階平面図 縮尺1/500

()

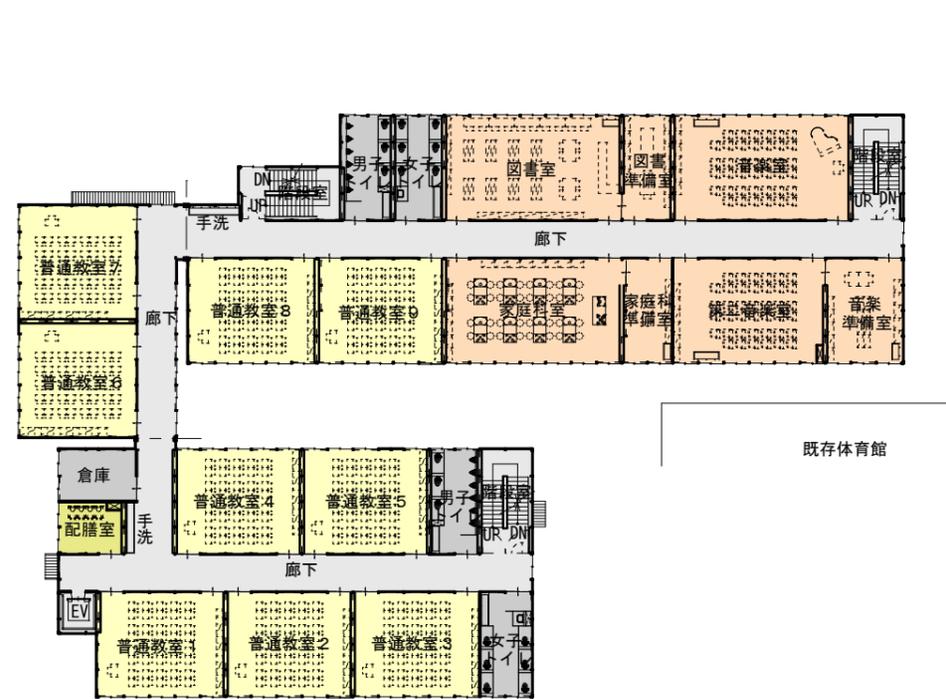

2階平面図 縮尺1/500



3階平面図 縮尺1/500

※計画通知等の協議によりプランが変更となる場合があります。

東湊江小学校改築工事予定表

当初案

項目	令和4年度				令和5年度				令和6年度				令和7年度				令和8年度				令和9年度				令和10年											
	令和4年				令和5年				令和6年				令和7年				令和8年				令和9年				令和10年											
	4	5	6	7	8	9	10	11	12	1	2	3	4	5	6	7	8	9	10	11	12	1	2	3	4	5	6	7	8	9	10	11	12	1	2	3
学校状況	既存校舎												仮設校舎												新校舎											
新校設計・工事	設計												改築工事(22)												準備	開校	校庭開放	校庭工事(6)	公園・道路整備							
既存校舎解体													プール 解体工事	校舎 解体工事												体育館 学童共 解体工事										
仮設校舎設計・工事	設計												建設工事	引越	仮設校舎期間(32)												引越	解体工事								

①案 : 東綾瀬中学校仮設校舎を再利用


項目	令和4年度				令和5年度				令和6年度				令和7年度				令和8年度				令和9年度				令和10年											
	令和4年				令和5年				令和6年				令和7年				令和8年				令和9年				令和10年											
	4	5	6	7	8	9	10	11	12	1	2	3	4	5	6	7	8	9	10	11	12	1	2	3	4	5	6	7	8	9	10	11	12	1	2	3
学校状況	既存校舎												仮設校舎												新校舎											
新校設計・工事	設計												改築工事(20)												準備	開校	校庭開放	校庭工事	公園・道路 整備工事							
既存校舎解体													プール 解体工事	校舎 解体工事												体育館 学童 解体工事										
仮設校舎													設計	改修	引越	仮設校舎利用期間(28)												引越	解体工事							

②案 : 仮設校舎建設工事 1年延期

項目	令和4年度				令和5年度				令和6年度				令和7年度				令和8年度				令和9年度				令和10年度				令和11年							
	令和4年				令和5年				令和6年				令和7年				令和8年				令和9年				令和10年				令和11年							
	4	5	6	7	8	9	10	11	12	1	2	3	4	5	6	7	8	9	10	11	12	1	2	3	4	5	6	7	8	9	10	11	12	1	2	3
学校状況	既存校舎												仮設校舎												新校舎											
新校設計・工事	設計												改築工事(24)												準備	開校	校庭開放	校庭工事(6)	公園・道路 整備							
既存校舎解体													プール 解体工事	校舎 解体工事												体育館 学童共 解体工事										
仮設校舎設計・工事	設計												建設工事	引越	仮設校舎期間(32)												引越	解体工事								

資料編 (基本計画)


配置計画

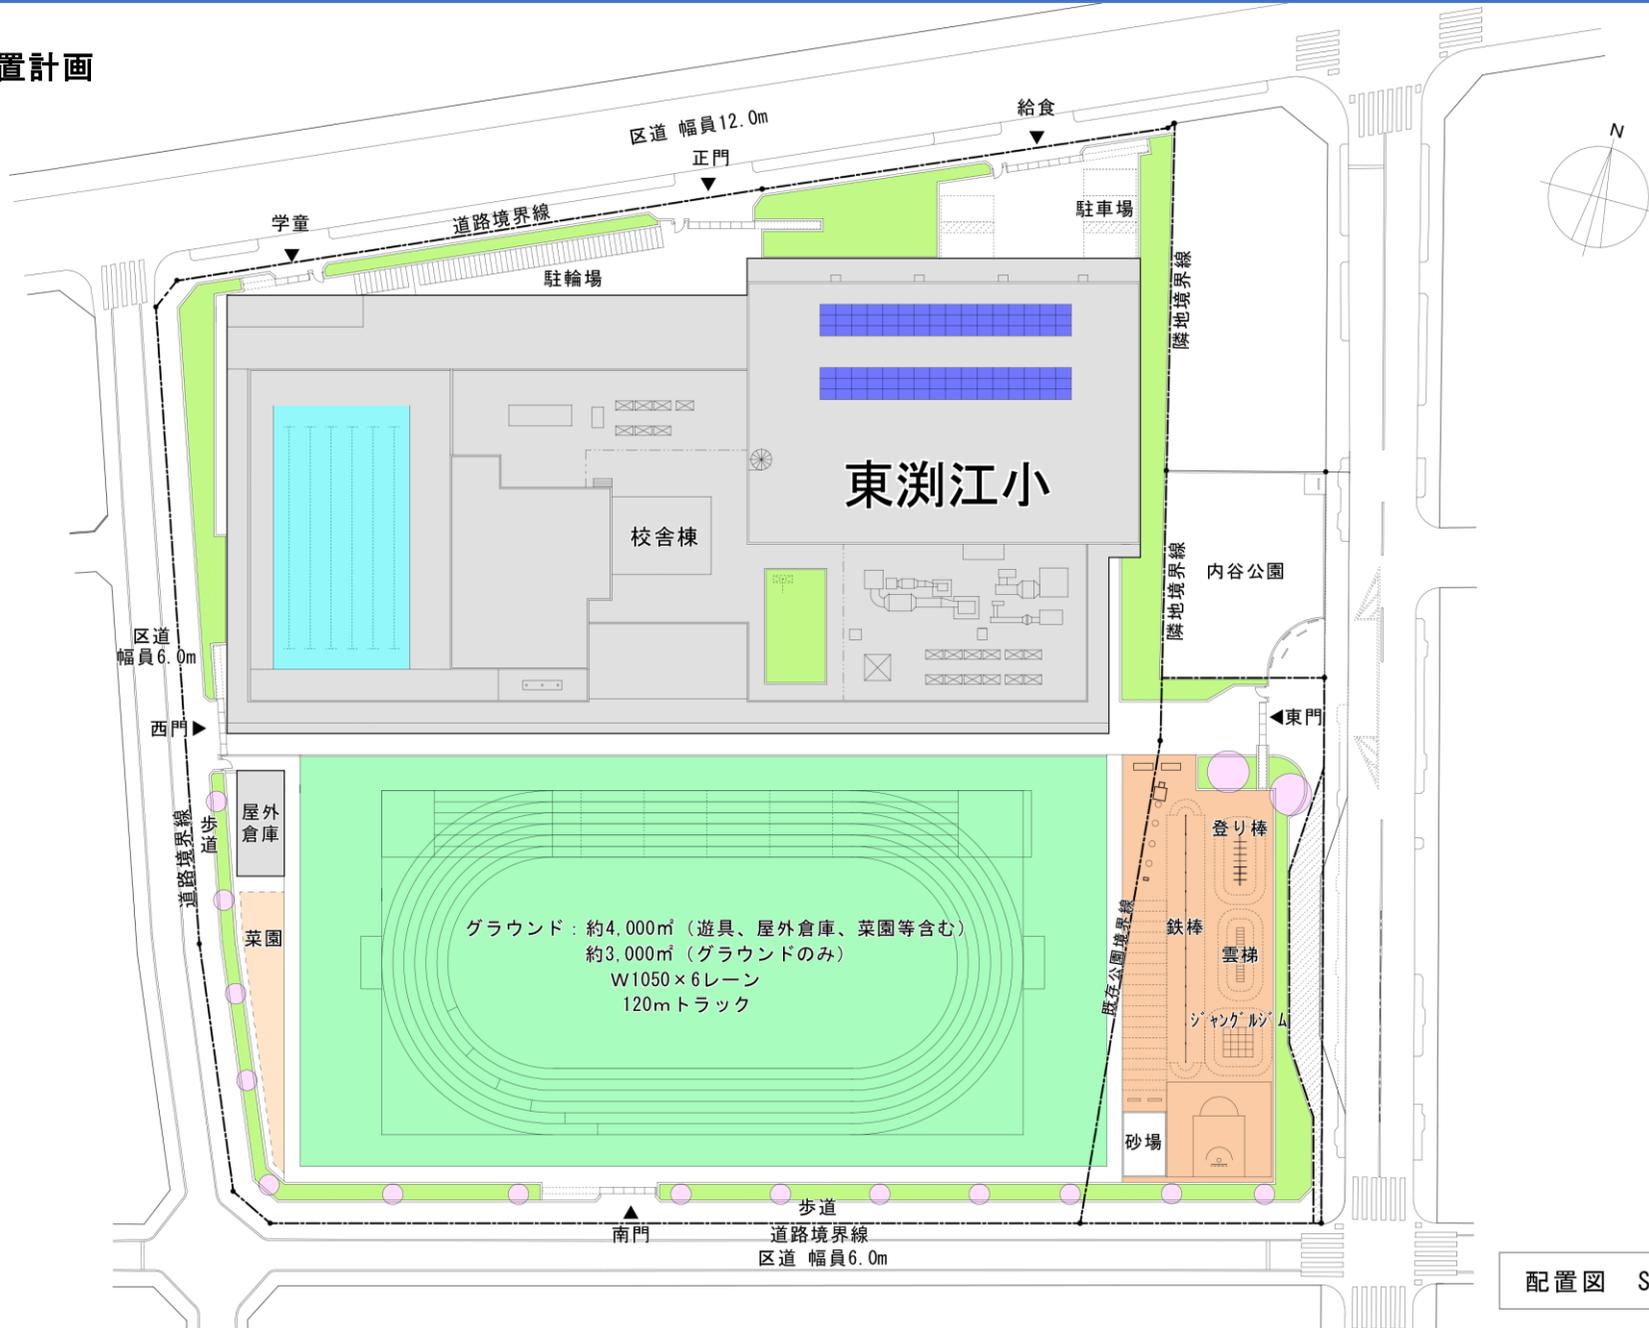

配置図 S:1/800

資料編（基本計画）

平面計画（案）

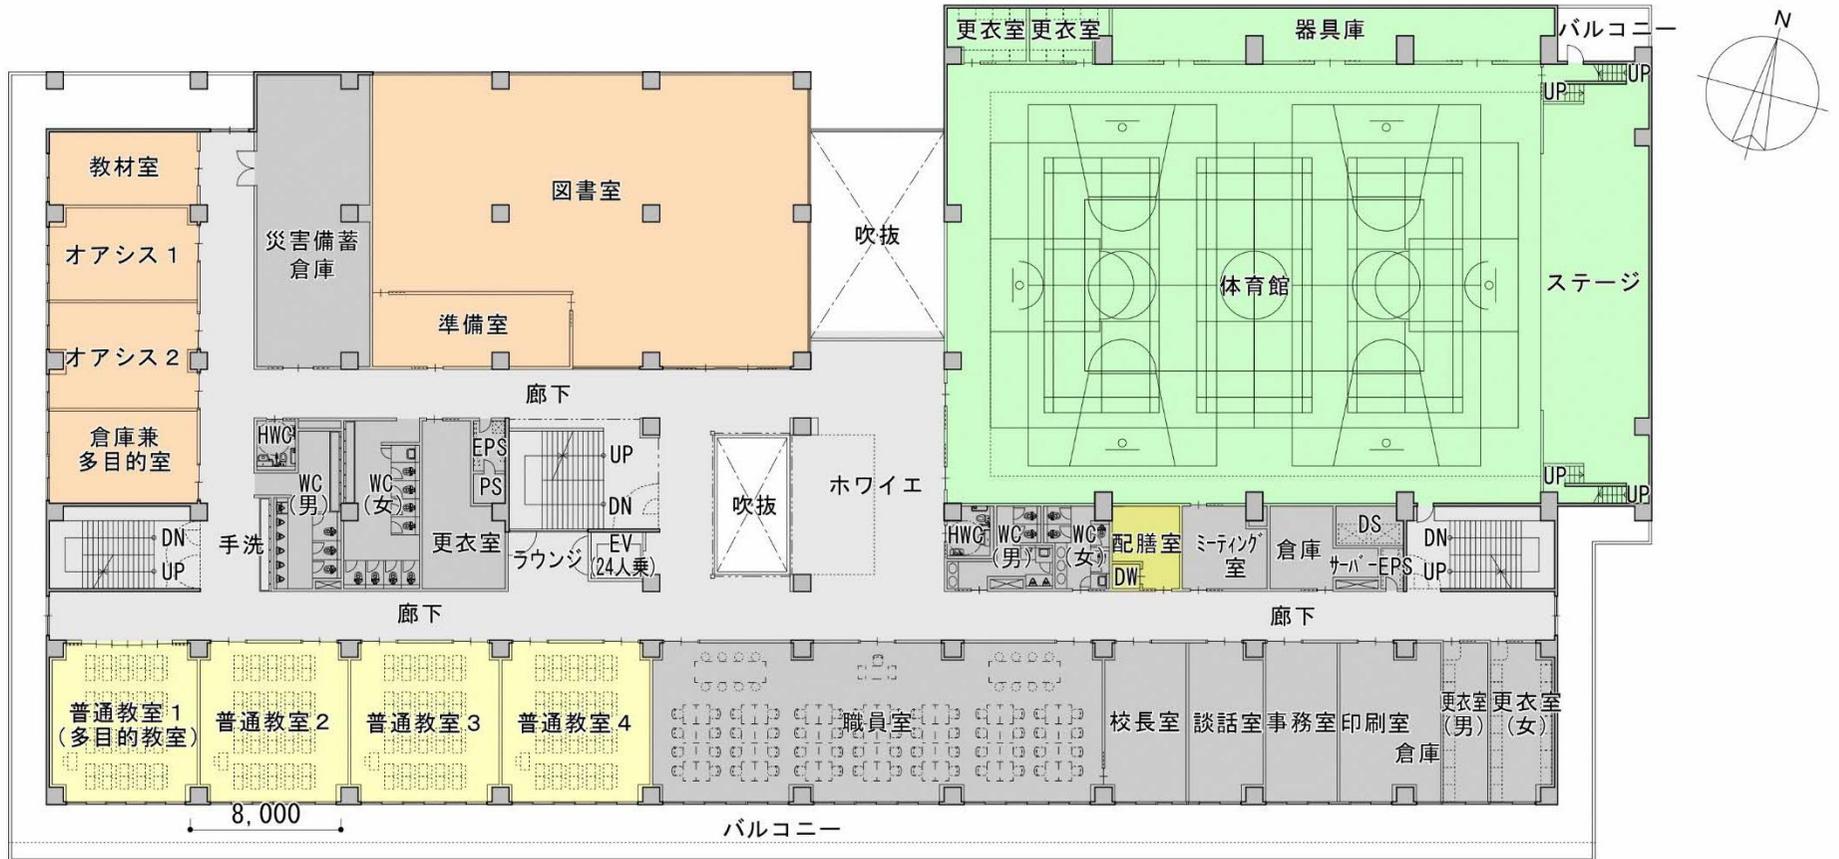



2階平面図 S:1/400

〈ゾーニング凡例〉

 普通教室	 特別支援	 学童	 プール
 特別教室	 管理室	 体育館	

資料編（基本計画）

平面計画（案）

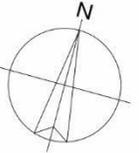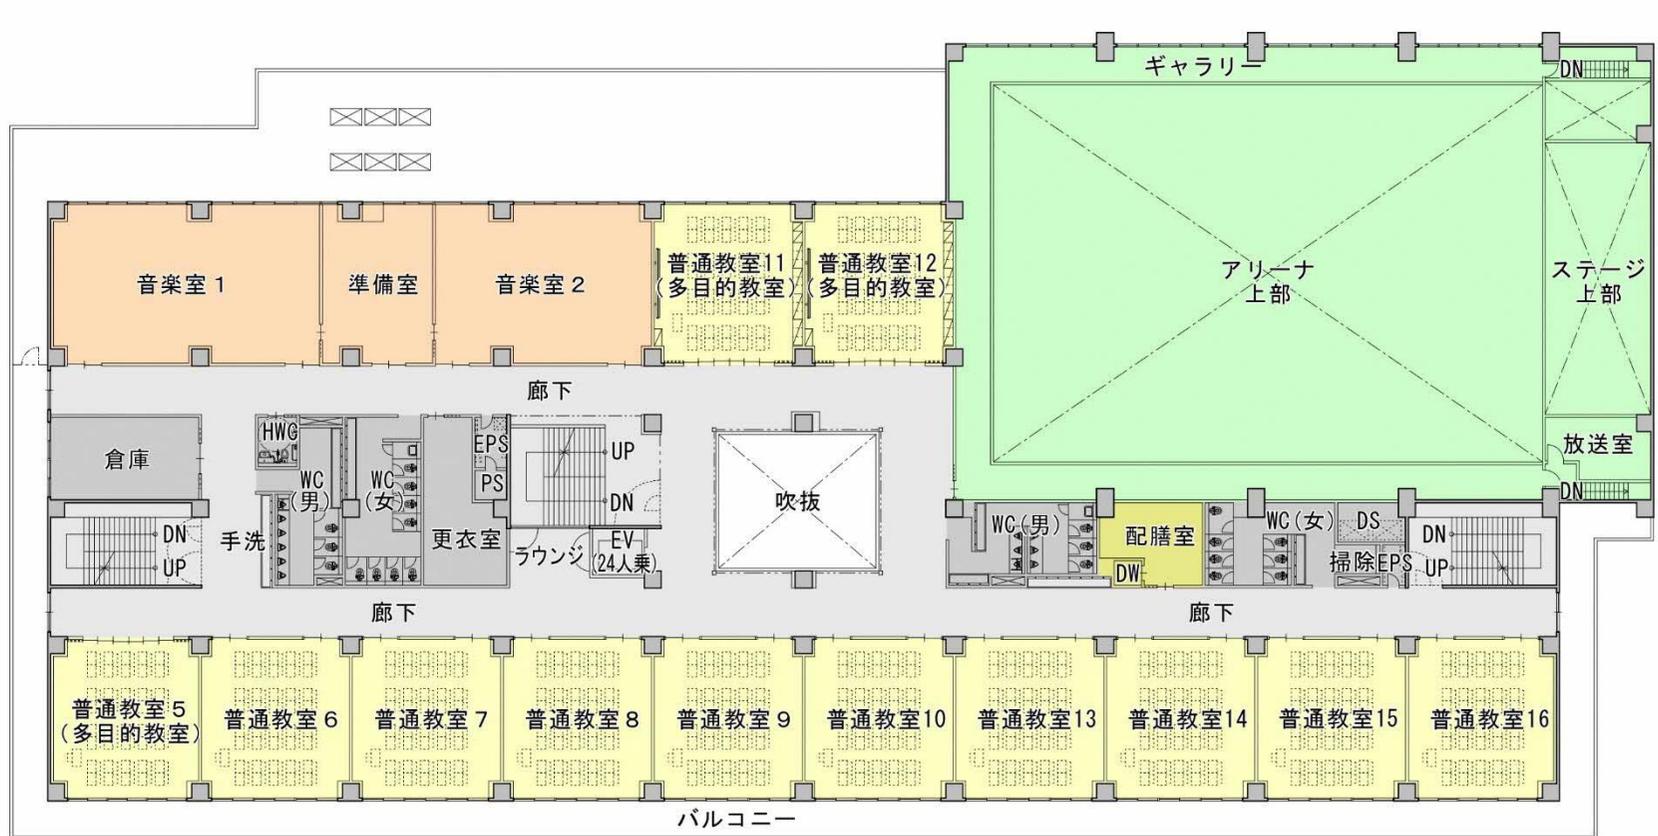


3階平面図 S:1/400

〈ゾーニング凡例〉

 普通教室	 特別支援	 学童	 プール
 特別教室	 管理室	 体育館	

資料編（基本計画）

平面計画（案）

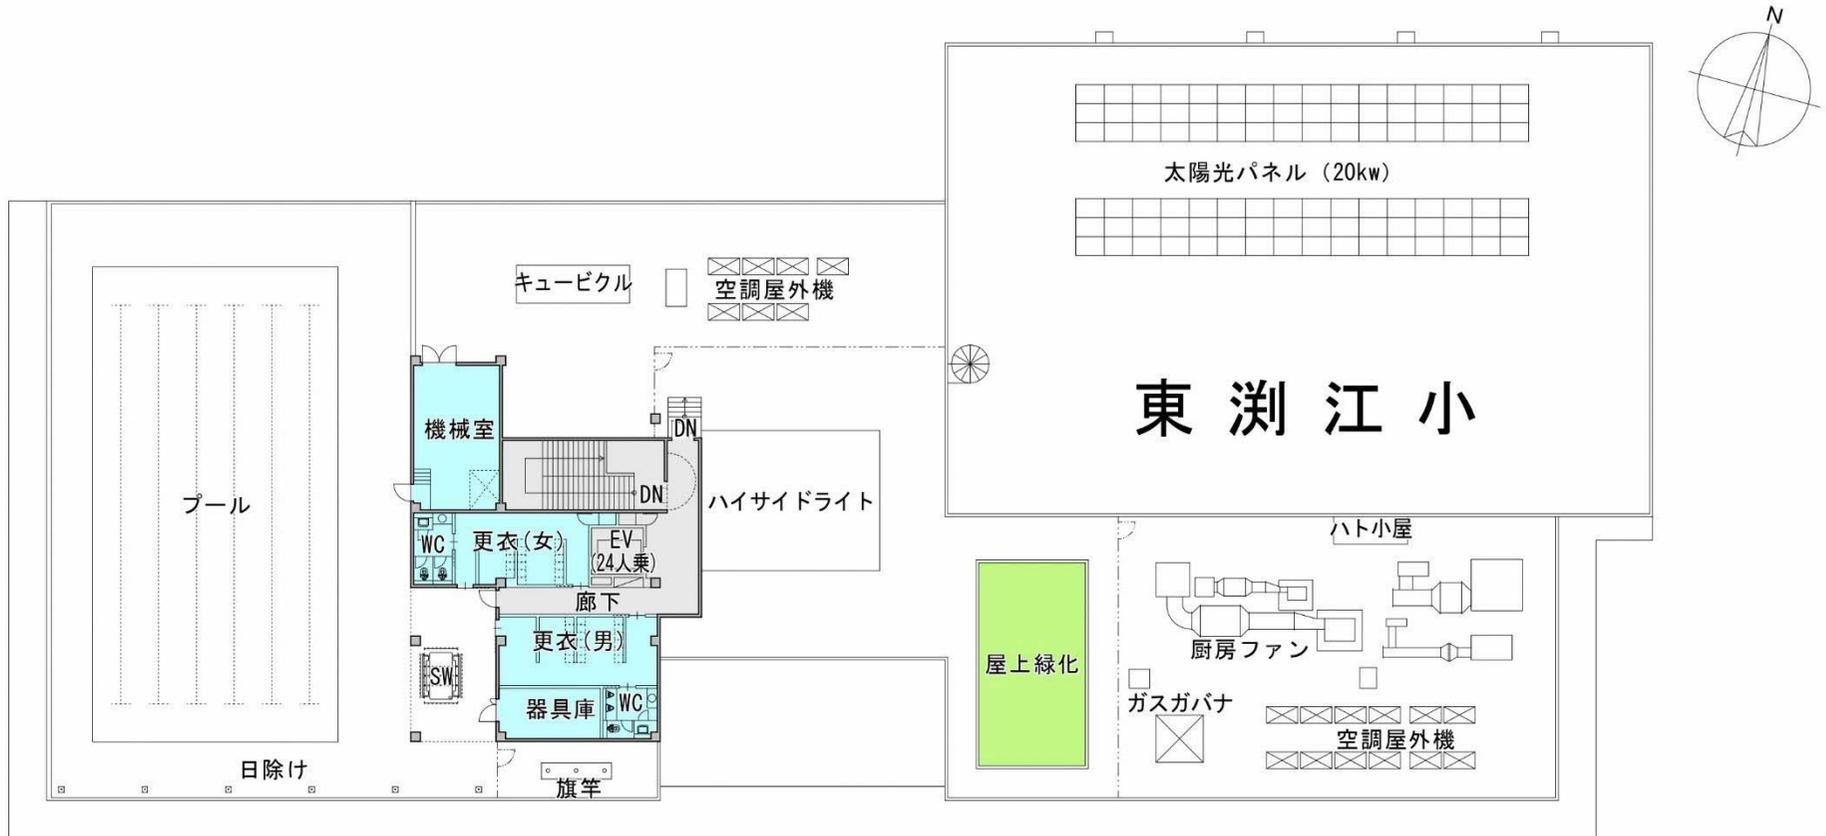

5階平面図 S:1/400

〈ゾーニング凡例〉

普通教室	特別支援	学童	プール
特別教室	管理室	体育館	

東湊江小学校仮設校舎計画変更案に対するアンケート結果




【アンケート実施期間】 令和5年11月24日から12月4日まで

【アンケート実施結果】 回答数：395件

在学児童家庭数458件の内、359件の回答（想定回答率：78%）

入学希望者99件の内、41件の回答（想定回答率：41%）

【質問】 案のうち、どちらの案を望まれますか

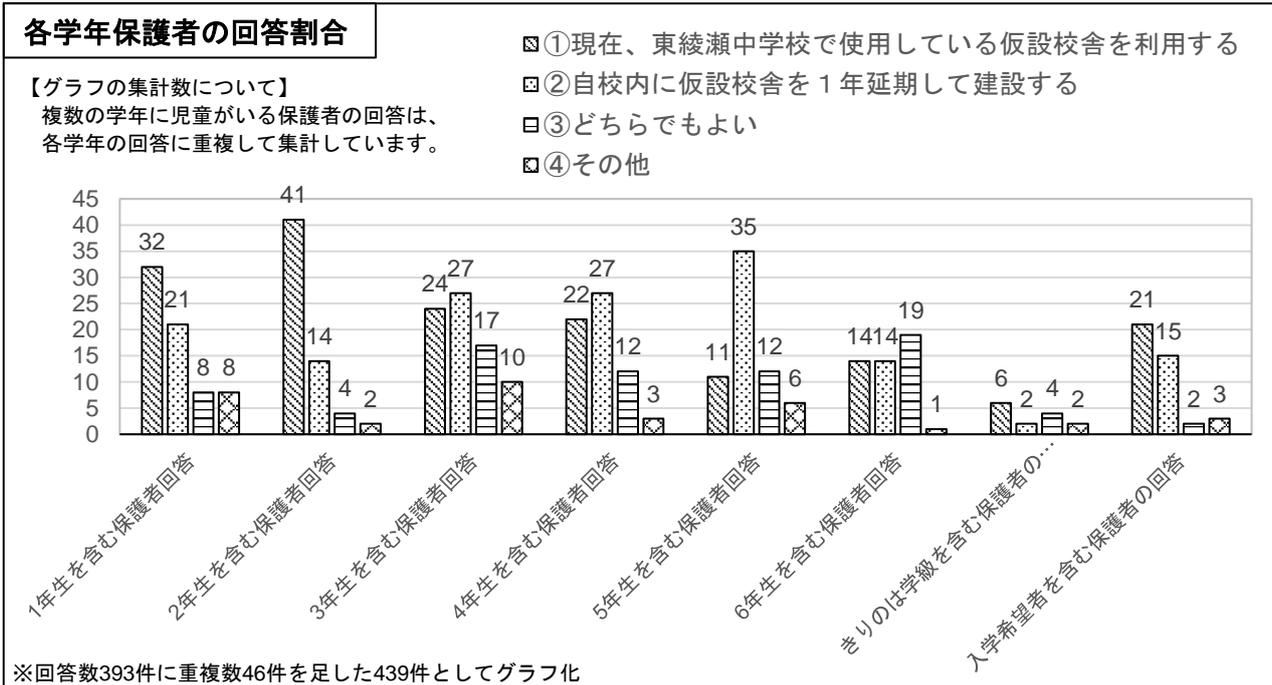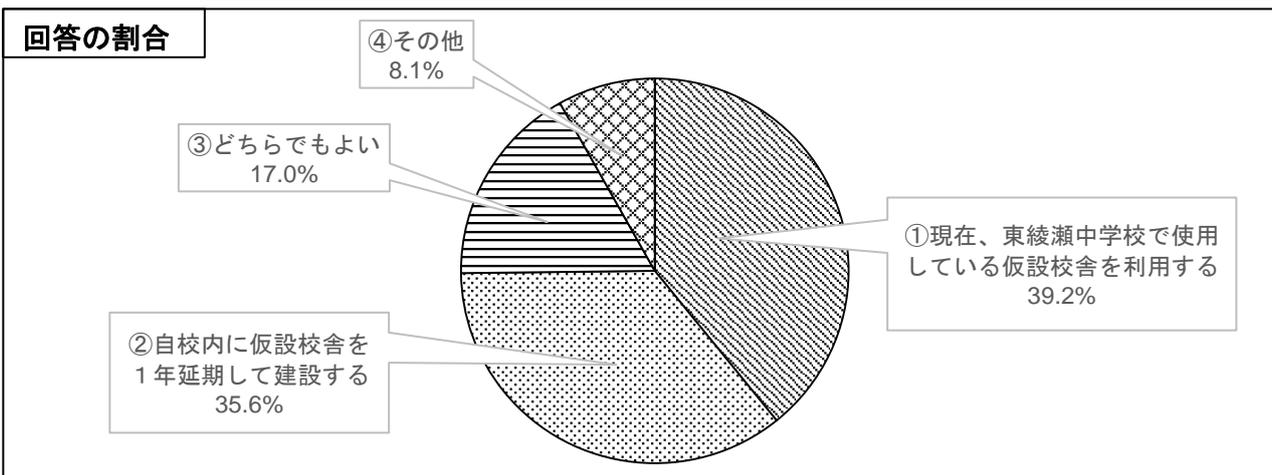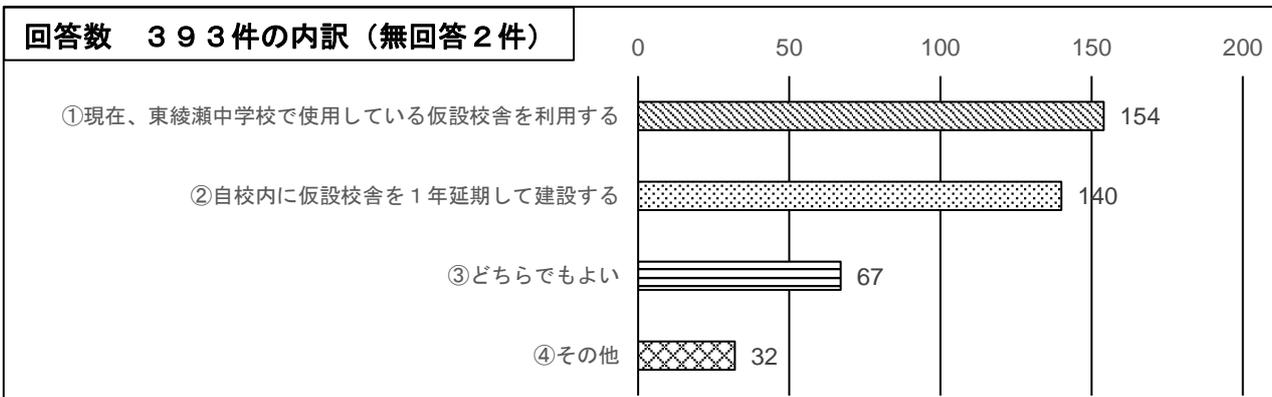

東湊江小学校仮設校舎計画変更案に対するアンケート結果（多い順に抜粋）

【質問】 選択した案はどのような理由で選択しましたか。		
『①現在、東湊江中学校で使用している仮設校舎を利用する』を選んだ理由		回答割合
1	校庭があることに関する理由。	26%
2	教育環境が②案より良いと考える理由。	18%
3	騒音が②案よりないと考える理由。	16%
4	新校舎の完成時期に関する理由。	16%
5	バスの送迎があることに関する理由。	12%
他	工事の近くで学校生活をするのは危険と感ずるため。	
	通学は不安だが、②案では計画通りいく確証がないから。	
	コストがかからないから。	
『②自校内に仮設校舎を1年延期して建設する』を選んだ理由		回答割合
1	通学に関する理由。（通学が不安、登下校の時間がよめないなど）	24%
2	距離に関する理由。（遠すぎる、近い方がいいなど）	24%
3	バス送迎に関する理由。（詳細が不明、現実的でない、不便など）	9%
4	通いなれた場所がよい。	4%
5	学童に通えなくなると思われるため。	3%
他	学区外は通学に不安があるため。	
	保護者が行くときに遠いと不便に感ずる。	
	朝の準備や習い事の時間が合わなくなるから。	
	当初の計画とおりにだから。	
	卒業まで同じ校舎に登校できる可能性があるから。	
『③どちらでもよい』を選んだ理由		
1	どちらもいい案ではないため致し方なく選んだ。	
2	新校舎には縁がないため。	
3	どちらでも親子共々負担なのは変わらないため。	
『④その他』を選んだ理由又は方法		
1	北三谷小学校のように徐々に改修して使うことはできないのか。	
2	現校舎を修復して、プールを新設する。	
3	自校内で過ごせることを希望。	
4	納得ができない。	
5	もっと詳しい説明会をしてからアンケートを取るべき。	
6	入札の予定価格を挙げるべき。	
7	どちらも選べない。	
8	バスの詳細がないと答えられない。	
9	谷中公園またはしょうぶ沼公園の野球場など近くに仮設校舎を建設する。	
10	予定通り進めてほしい。	
11	令和6年12月引越しから令和7年3月末引越しにすることを提案したい。	

東湊江小学校仮設校舎計画変更案に対するアンケート結果（多い順に抜粋）

【質問】 選択しなかった案はどのような理由があげられますか。		
『①現在、東湊瀬中学校で使用している仮設校舎を利用する』を選ばなかった理由		回答割合
1	遠いことに関する理由。	24%
2	バスの送迎に関する理由。	21%
3	登下校の時間に関する理由。	11%
4	学区外になることに関する理由。	3%
5	環境を変えたくないことに関する理由。	2%
他	きりのは学級は送迎が必須であるため遠くだと不便になるため。	
	知らない学校に行くのは不安。	
『②自校内に仮設校舎を1年延期して建設する』を選ばなかった理由		回答割合
1	校庭がないことに関する理由。	24%
2	騒音、振動に関する理由。	17%
3	教育環境への不安に関する理由。	6%
4	新校舎の完成時期が延期になることに関する理由。	6%
5	予定が定まらないことに関する理由。	3%
他	予算削減や工期の短縮になると思われるため。	
	事業者が決まるかわからないため。	

東湊江小学校仮設校舎計画案に対する質問と回答

質問		回答
1	バスの運行はどのように想定しているか (どこから乗るのか、何時ごろ出るのか、送迎ルート)	⇒ ・東湊江小と仮設校舎間で往復運行、途中での乗降はなしで想定。 ・登下校時間に合わせ、時間差をつけてのバス配車を想定し、バス事業者ヒアリング中。 (例) 朝：第1便 7時30分(金管バンド練習)、最終便 8時10分等 ・送迎ルートはバス事業者ヒアリングし、検討中。 ・東湊江小、仮設校舎ともにバス乗降場所の整備を検討中。
2	遅刻した場合の対応は	⇒ 登校時間後でも送迎対応可能かバス事業者ヒアリング中。
3	バスの送迎は有料か	⇒ 区でバス事業者と契約するため無料。
4	バス以外の交通手段で通学してもいいか	⇒ 徒歩での通学は可、自転車は不可。 ※電車や路線バスの運賃補助は検討。
5	学童教室への送迎はあるか	⇒ 下校時について既存校舎まではバスで送迎、時間等については検討中。
6	キッズぱれっとは仮設期間もあるのか、その場合の下校手段は	⇒ キッズぱれっとを仮設校舎内に整備予定。下校時については既存校舎まではバスで送迎、時間等については検討中。
7	バス内や登下校時の取り残されへの安全対策は	⇒ 添乗員や乗降時の補助員等を検討中。
8	バス会社は契約決まるのか	⇒ バス事業者ヒアリング中。
9	自力送迎の費用負担は	⇒ 現在のところ考えていない。
10	バスは希望者全員乗れるのか	⇒ 乗れるよう台数等を検討中。
11	帰宅を急いでいる場合の優先乗車は可能か	⇒ 検討中。
12	通学路は、見守りの配置はあるのか	⇒ 検討中。
13	現東綾瀬中仮設校舎を利用するなら開校が早まることはあるのか	⇒ 早まることはない。
14	蒲原中の改修予定はあるか	⇒ 学校施設の個別計画に基づき改築を進めており、令和10年までに改築に着手する予定はない。
15	学校行事の時の保護者の交通手段は、駐輪場の用意はあるのか	⇒ 保護者向けの駐輪場はなし。イベント時の保護者のバス利用については検討中。
16	開放で使っている団体などへの貸出は通常通り貸出してもらえるのか	⇒ 既存校舎は工事のため不可。仮設校舎は検討中。

質問		回答
17	オンラインでの授業への出席は可能か	⇒ 現在のところ想定していない。 ※配慮が必要な児童はこれまでどおりオンライン対応可
18	金管バンドの朝練はどうなるか	⇒ これまでどおり（7：45～）実施 朝練に合わせたバスの運行が可能か検討中。
19	仮設校舎の耐用年数的に問題ないのか	⇒ 問題なし。
20	近くに仮校舎を作れるスペースが他にないのか （ベルクス駐車場、谷中公園野球場、しょうぶ沼公園野球場）	⇒ 当初に検討した結果、難しかったため自校内敷地に仮設校舎を整備する計画になった。
21	プールと体育館側に新校舎を建てられないのか	⇒ 設計等を初めからやり直すことになるため、難しい。
22	近隣の小学校に編入は可能か	⇒ 編入（転校）可能なよう調整中。
23	小学校の選択やり直しはできないのか	⇒ 新入生が入学校を変更したい場合（指定校変更） 1月発送予定の就学通知書に指定されている学校を変更したい場合、以下の通り学務課就学係で手続き可能 受付期間：令和6年1月26日（金）～3月6日（水） 土日祝日除く平日（8：30～17：15） 受付場所：学務課就学係（足立区役所南館5階） 持ち物：就学通知書 ※抽選校及び凍結校は受付不可（東綾瀬小、大谷田小） 受入可能：北三谷小、東加平小、中川小、中川東小 受入不可：東綾瀬小、大谷田小 ※詳細は就学通知書に案内文を同封、区ホームページにも掲載予定
24	自校内仮設の場合、工期はさらに延びる可能性があるのか	⇒ 入札の結果により、延びる可能性はある。
25	自校内仮設の場合、休み時間は体育館を使えるか	⇒ 体育館の解体は新校舎完成後のため、使用可能。
26	自校内仮設の場合、どのくらいの騒音か	⇒ 解体工事中は地下鉄の車内程度の騒音が発生する。また振動も発生する。仮設校舎は北側に普通教室を配置しないようにするとともに、二重サッシにより窓からの騒音を極力減らすよう対策している。
27	自校内仮設の場合、事業者はどのように決めるのか	⇒ 入札により決定。
28	入札が決まらなかったのはなぜか	⇒ 1、2回目は予算額不足や監理技術者等配置不可が理由。 3回目は予算を増額したが監理技術者等の確保が難しいなど。