


東京都市計画公園計画図

足立第二・二・百五十六号

大谷田一丁目公園

縮尺 式千五百分之一

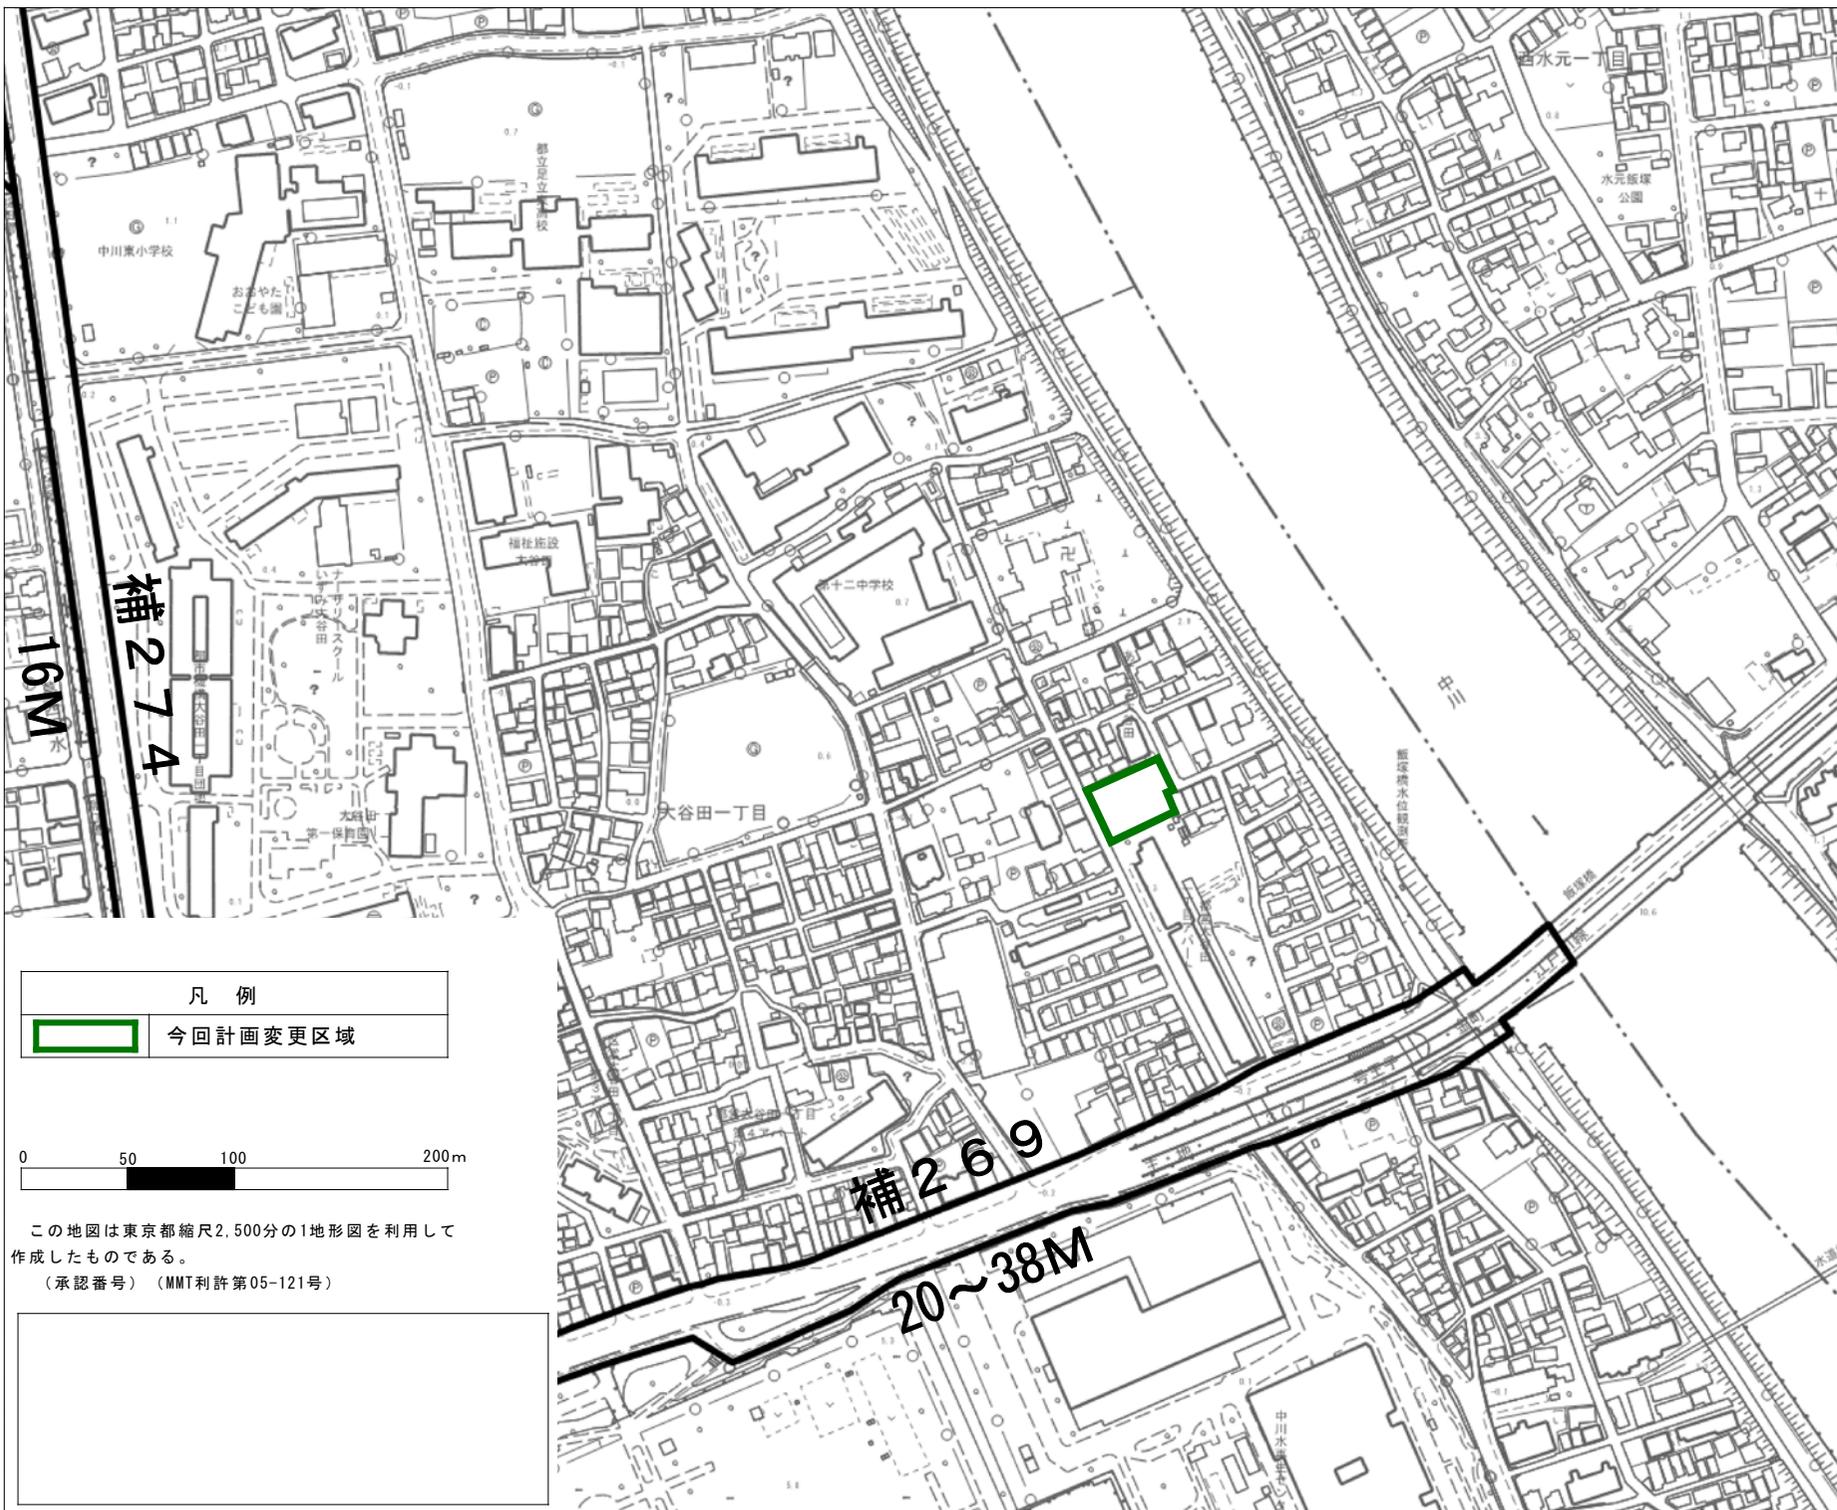

凡例



今回計画変更区域



この地図は東京都縮尺2,500分の1地形図を利用して作成したものである。

(承認番号) (MMT利許第05-121号)