


# 整備地区位置図



出典「国土地理院地図/GISMap」

# 整備地区区域図

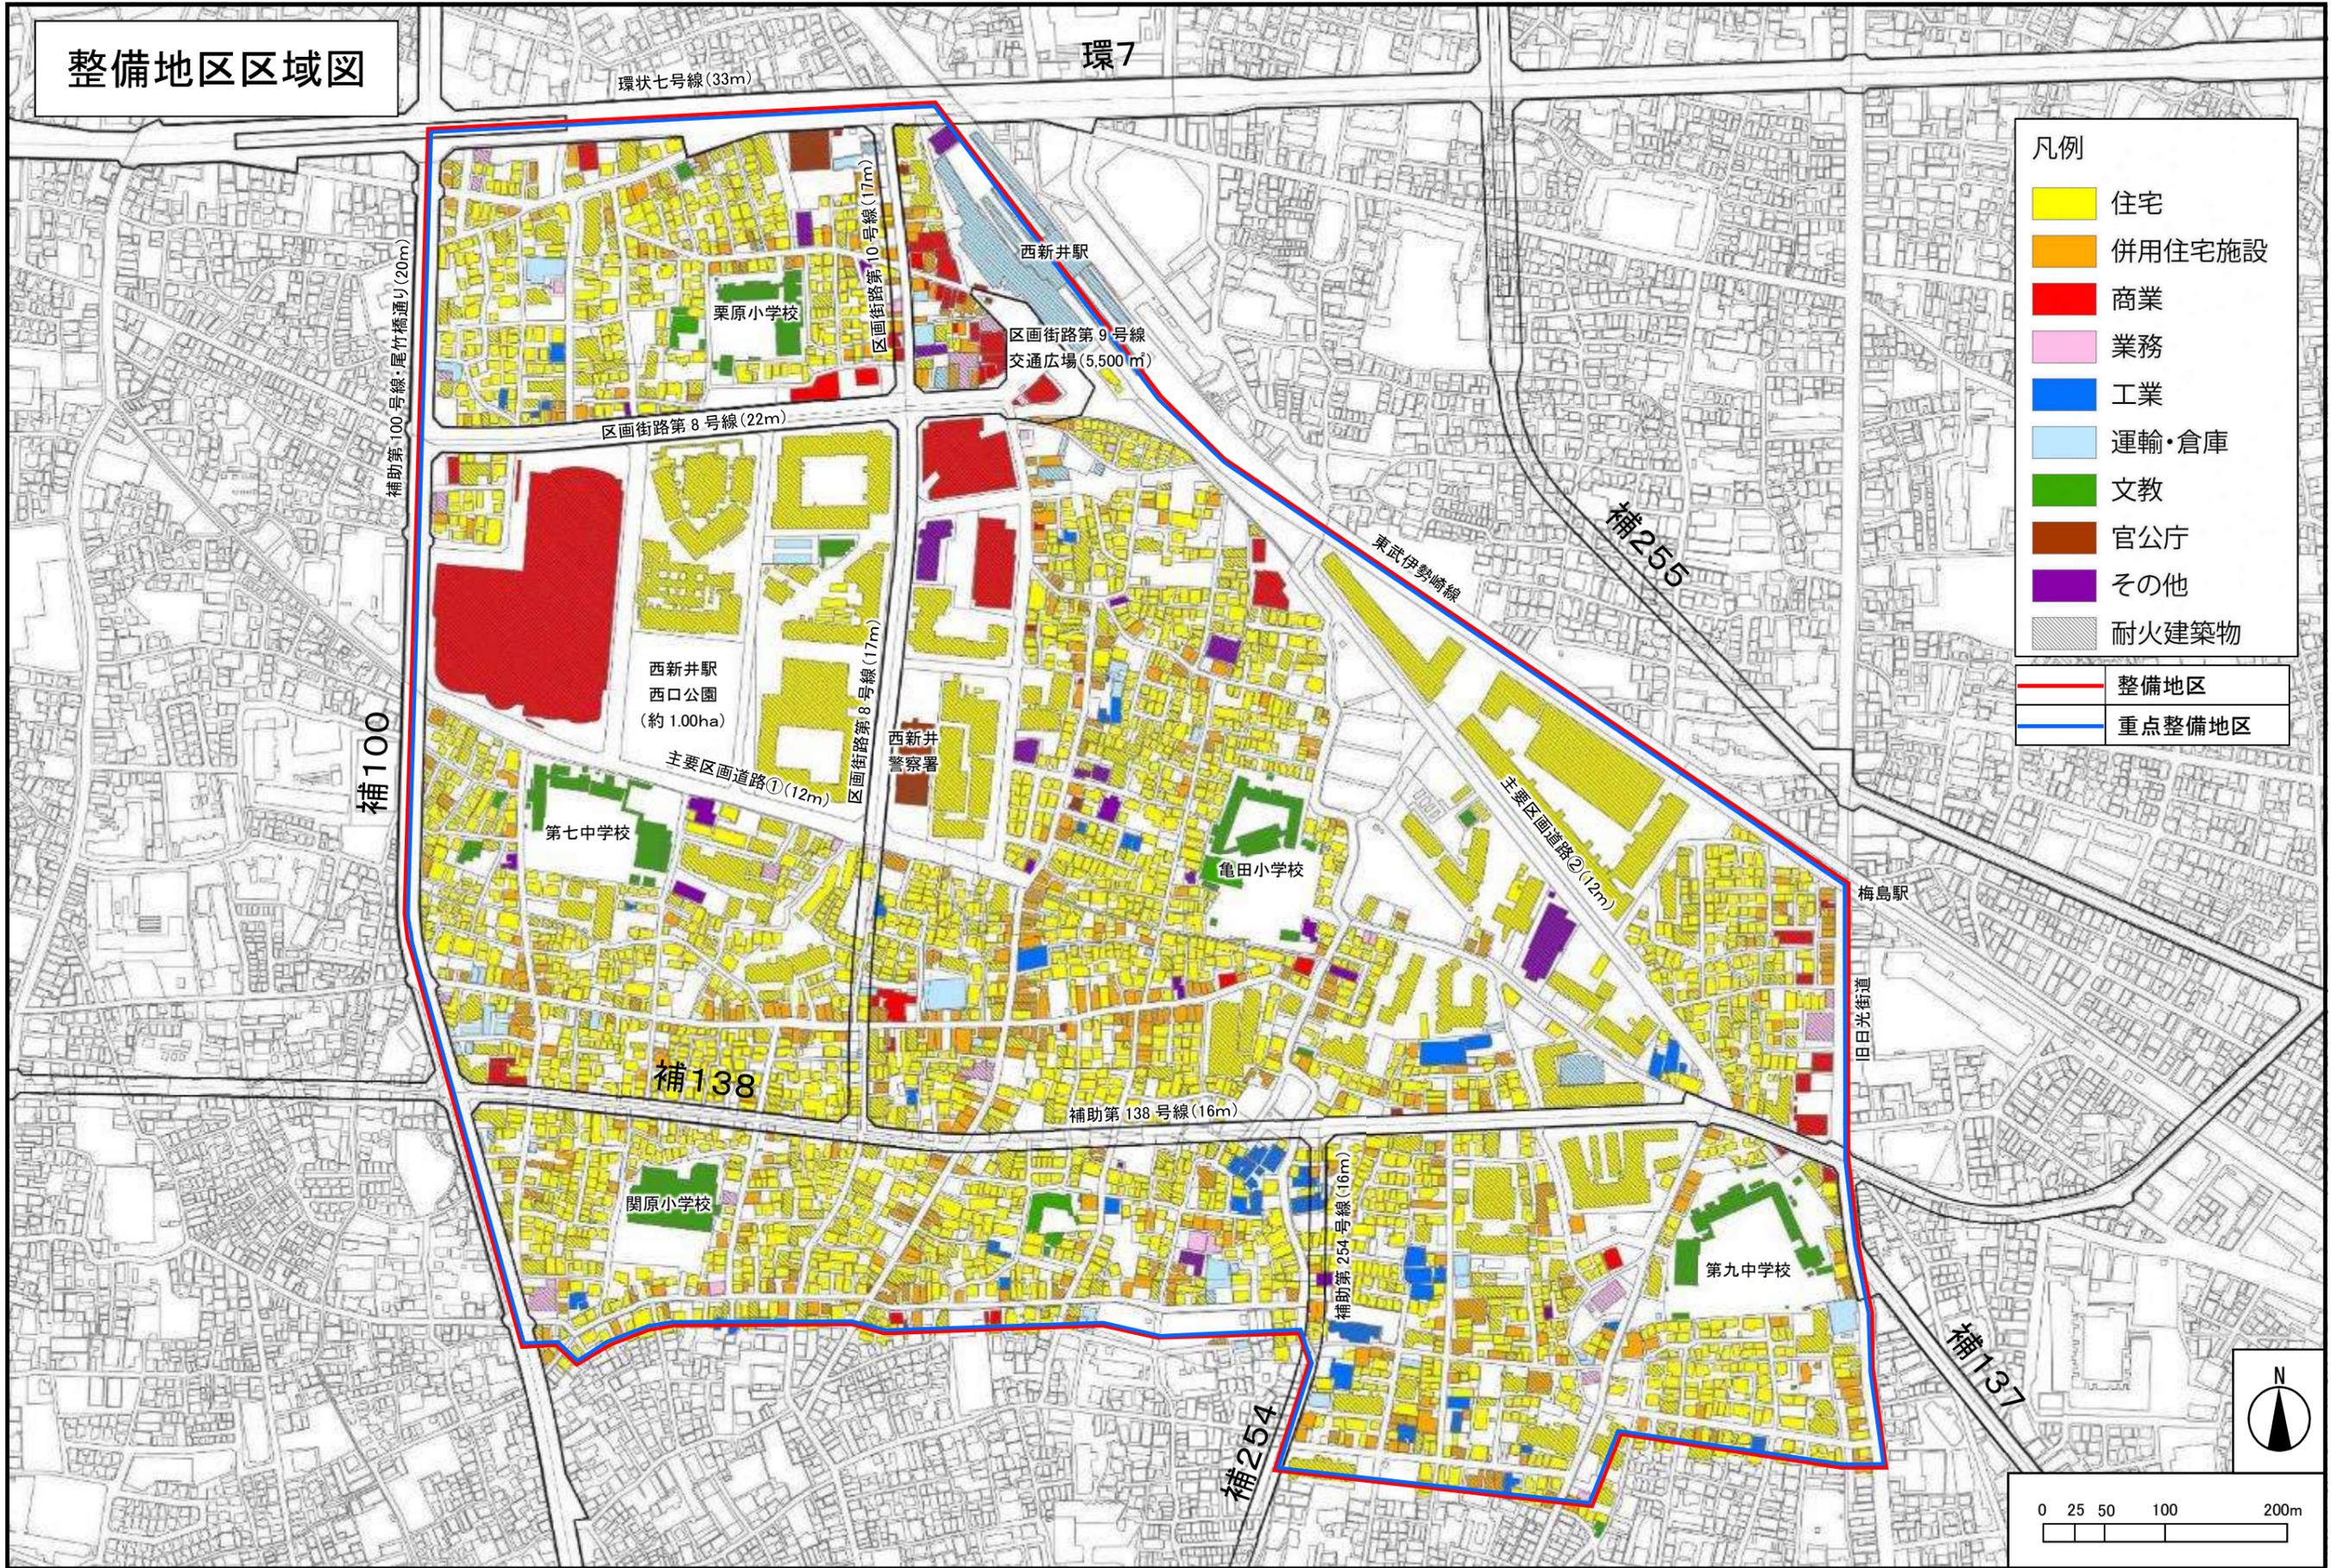


凡例

- 住宅
- 併用住宅施設
- 商業
- 業務
- 工業
- 運輸・倉庫
- 文教
- 官公庁
- その他
- 耐火建築物

<span style="border-bottom: 2px solid red; display: inline-block; width: 100%;"></span>	整備地区
<span style="border-bottom: 2px solid blue; display: inline-block; width: 100%;"></span>	重点整備地区


出典：令和3年度土地利用現況調査、道路網図は（承認番号）6都市基街都第228号、令和6年11月27日

# 整備地区計画図

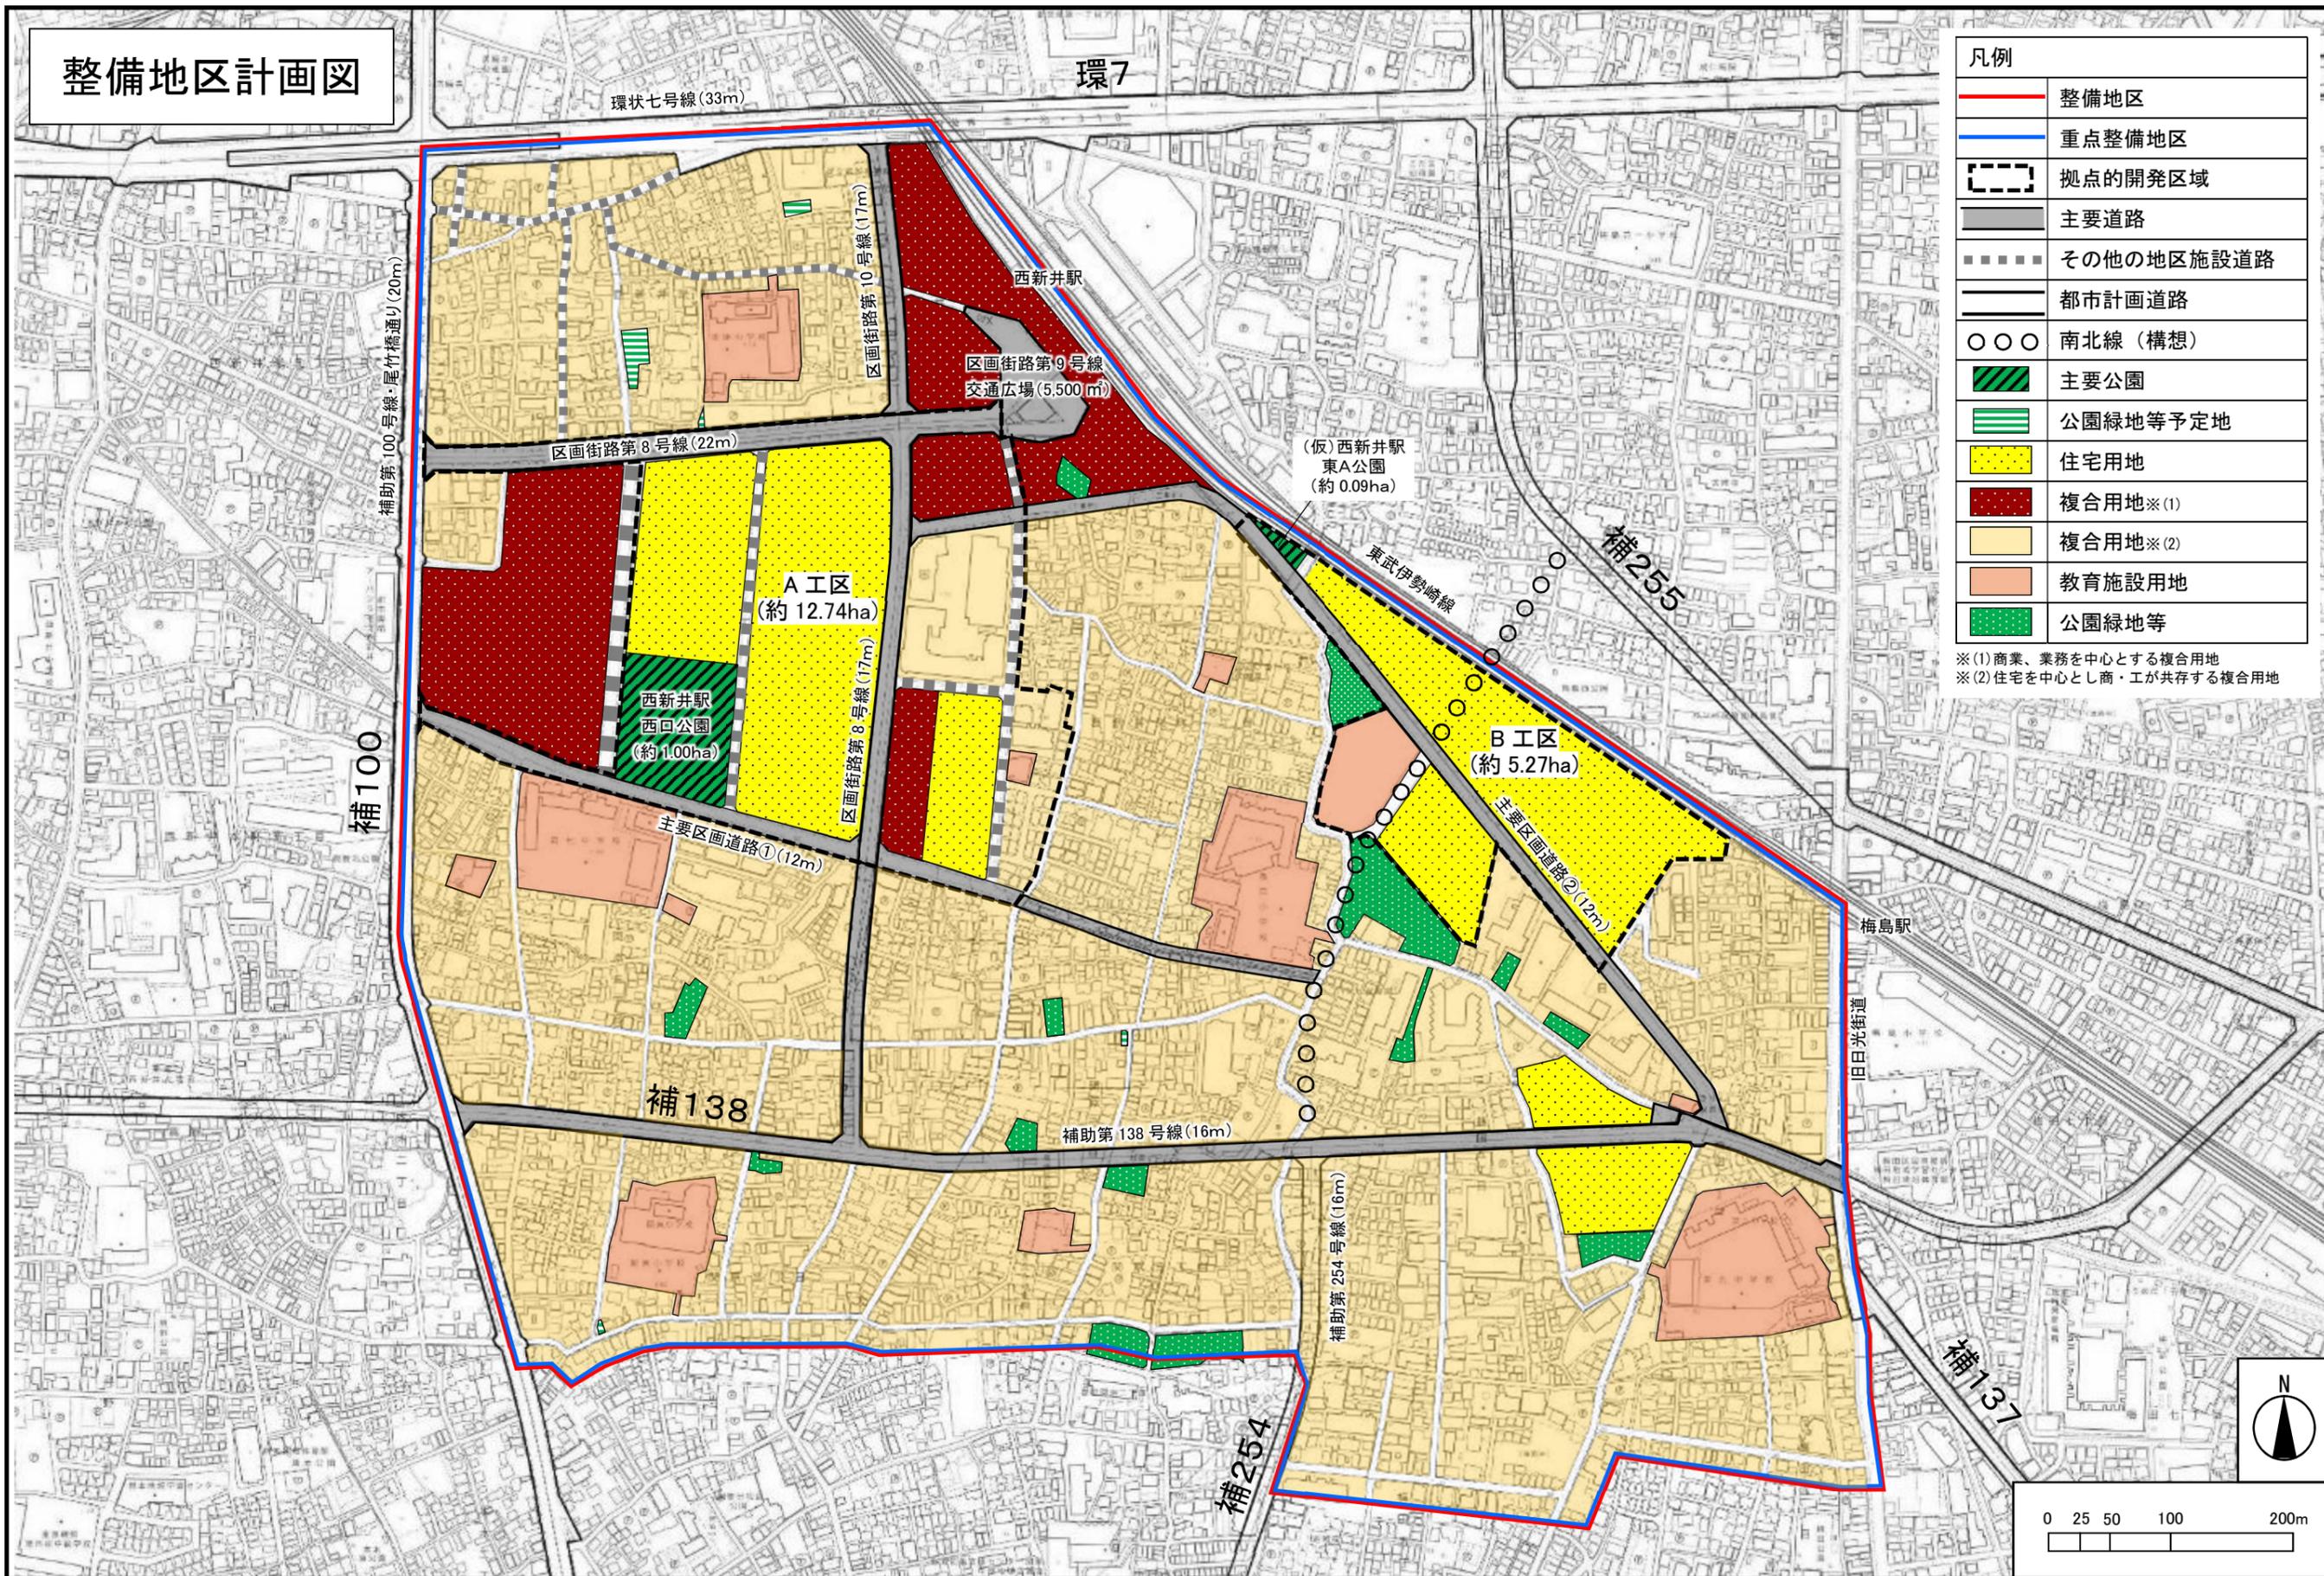

凡例	
<span style="border: 1px solid red; width: 20px; height: 10px; display: inline-block;"></span>	整備地区
<span style="border: 1px solid blue; width: 20px; height: 10px; display: inline-block;"></span>	重点整備地区
<span style="border: 2px dashed black; width: 20px; height: 10px; display: inline-block;"></span>	拠点的開発区域
<span style="border: 1px solid gray; width: 20px; height: 10px; display: inline-block;"></span>	主要道路
<span style="border: 1px dashed gray; width: 20px; height: 10px; display: inline-block;"></span>	その他の地区施設道路
<span style="border: 1px solid black; width: 20px; height: 10px; display: inline-block;"></span>	都市計画道路
<span style="border: 1px solid black; border-radius: 50%; width: 10px; height: 10px; display: inline-block;"></span> <span style="border: 1px solid black; border-radius: 50%; width: 10px; height: 10px; display: inline-block;"></span> <span style="border: 1px solid black; border-radius: 50%; width: 10px; height: 10px; display: inline-block;"></span>	南北線 (構想)
<span style="background-color: green; width: 10px; height: 10px; display: inline-block;"></span>	主要公園
<span style="background-color: lightgreen; width: 10px; height: 10px; display: inline-block;"></span>	公園緑地等予定地
<span style="background-color: yellow; width: 10px; height: 10px; display: inline-block;"></span>	住宅用地
<span style="background-color: red; width: 10px; height: 10px; display: inline-block;"></span>	複合用地※(1)
<span style="background-color: orange; width: 10px; height: 10px; display: inline-block;"></span>	複合用地※(2)
<span style="background-color: lightorange; width: 10px; height: 10px; display: inline-block;"></span>	教育施設用地
<span style="background-color: lightgreen; width: 10px; height: 10px; display: inline-block;"></span>	公園緑地等

※(1) 商業、業務を中心とする複合用地  
 ※(2) 住宅を中心とし商・工が共存する複合用地

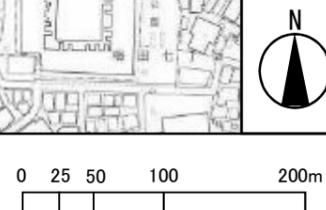

この地図は、東京都知事の承認を受けて、東京都縮尺 2,500 分の 1 地形図を利用して作成したものである。(承認番号) MMT 利許第 06-K121-20 号 (承認番号) 6 都市基街都第 228 号、令和 6 年 11 月 27 日